



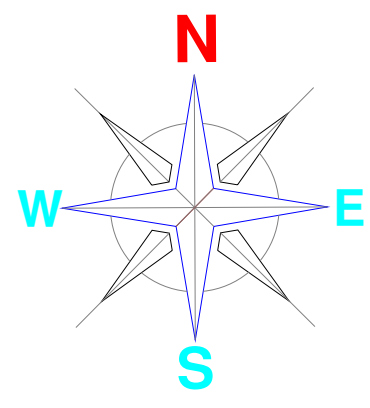


LOCALIZACIÓN

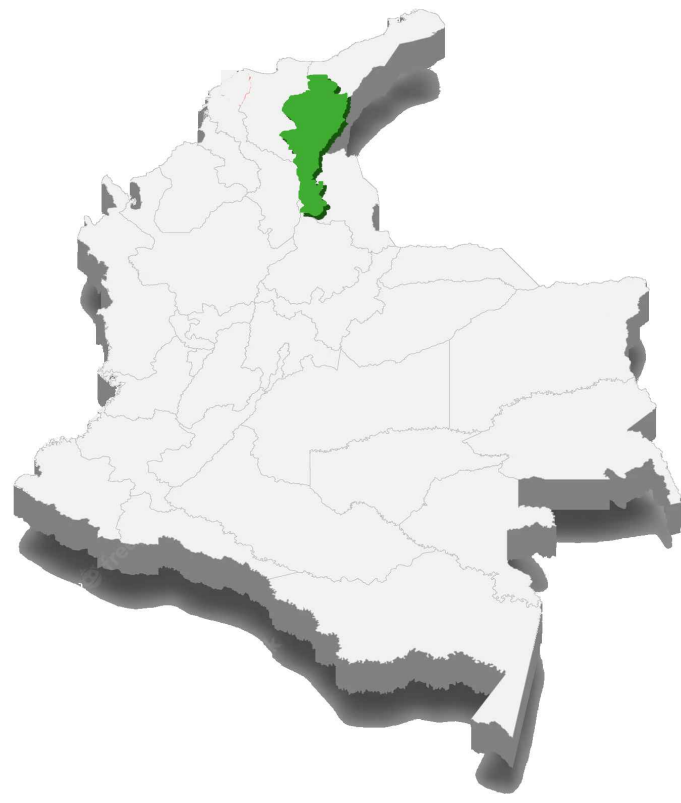




REPÚBLICA DE
COLOMBIA



DEPARTAMENTO
DEL CESAR

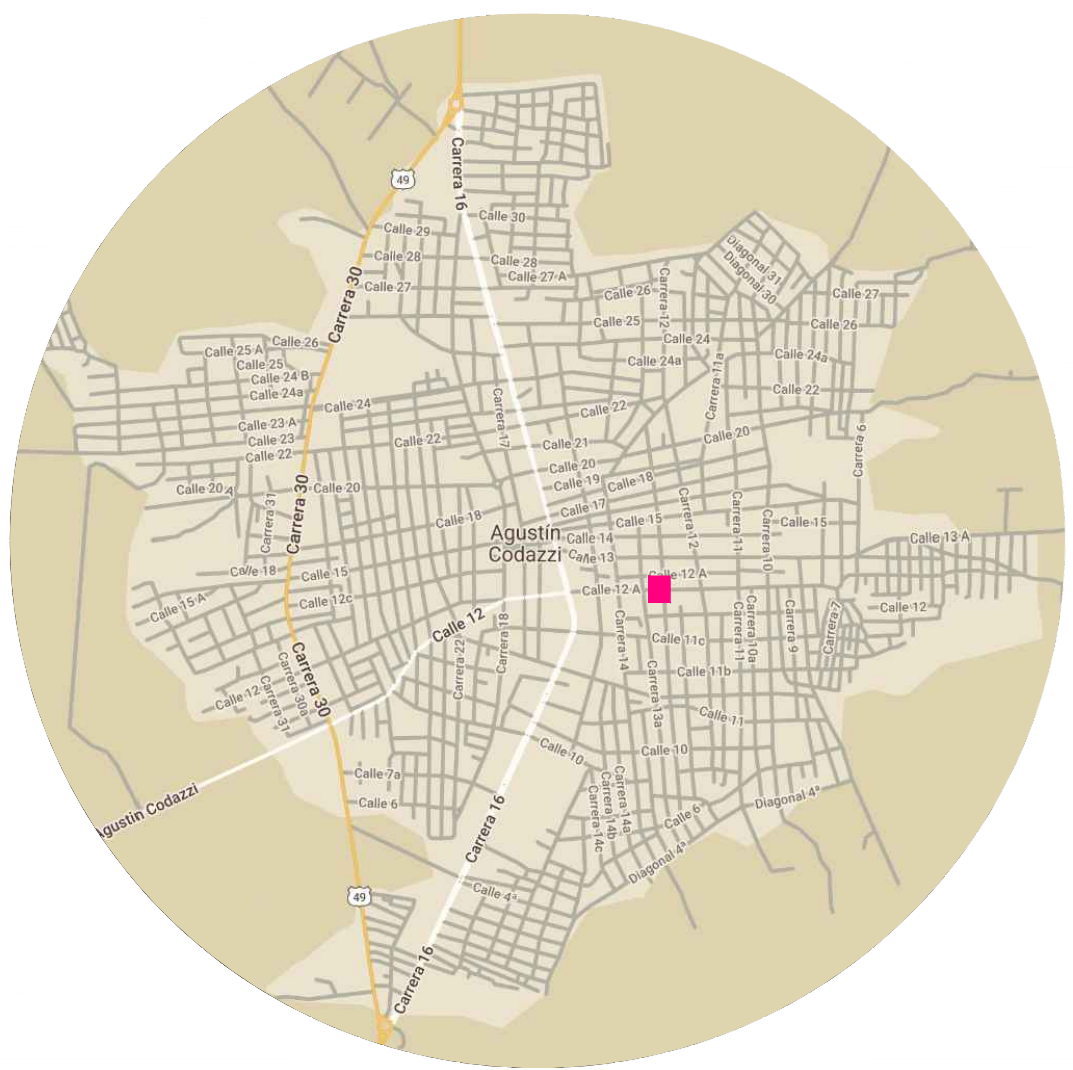

MUNICIPIO DE
AGUSTIN CODAZZI

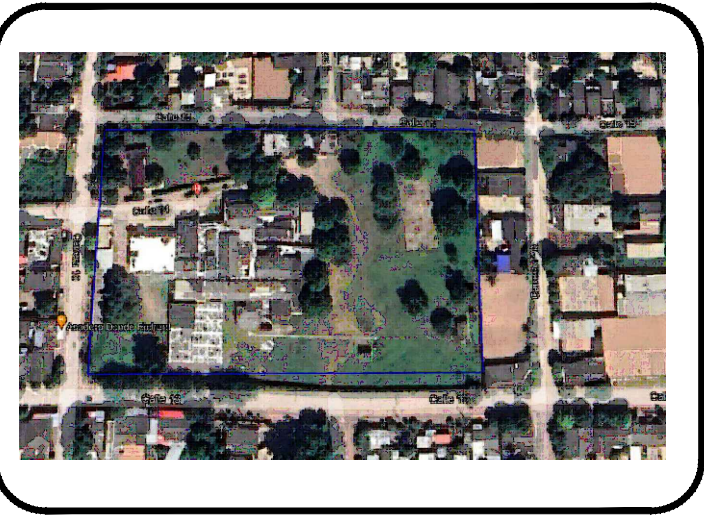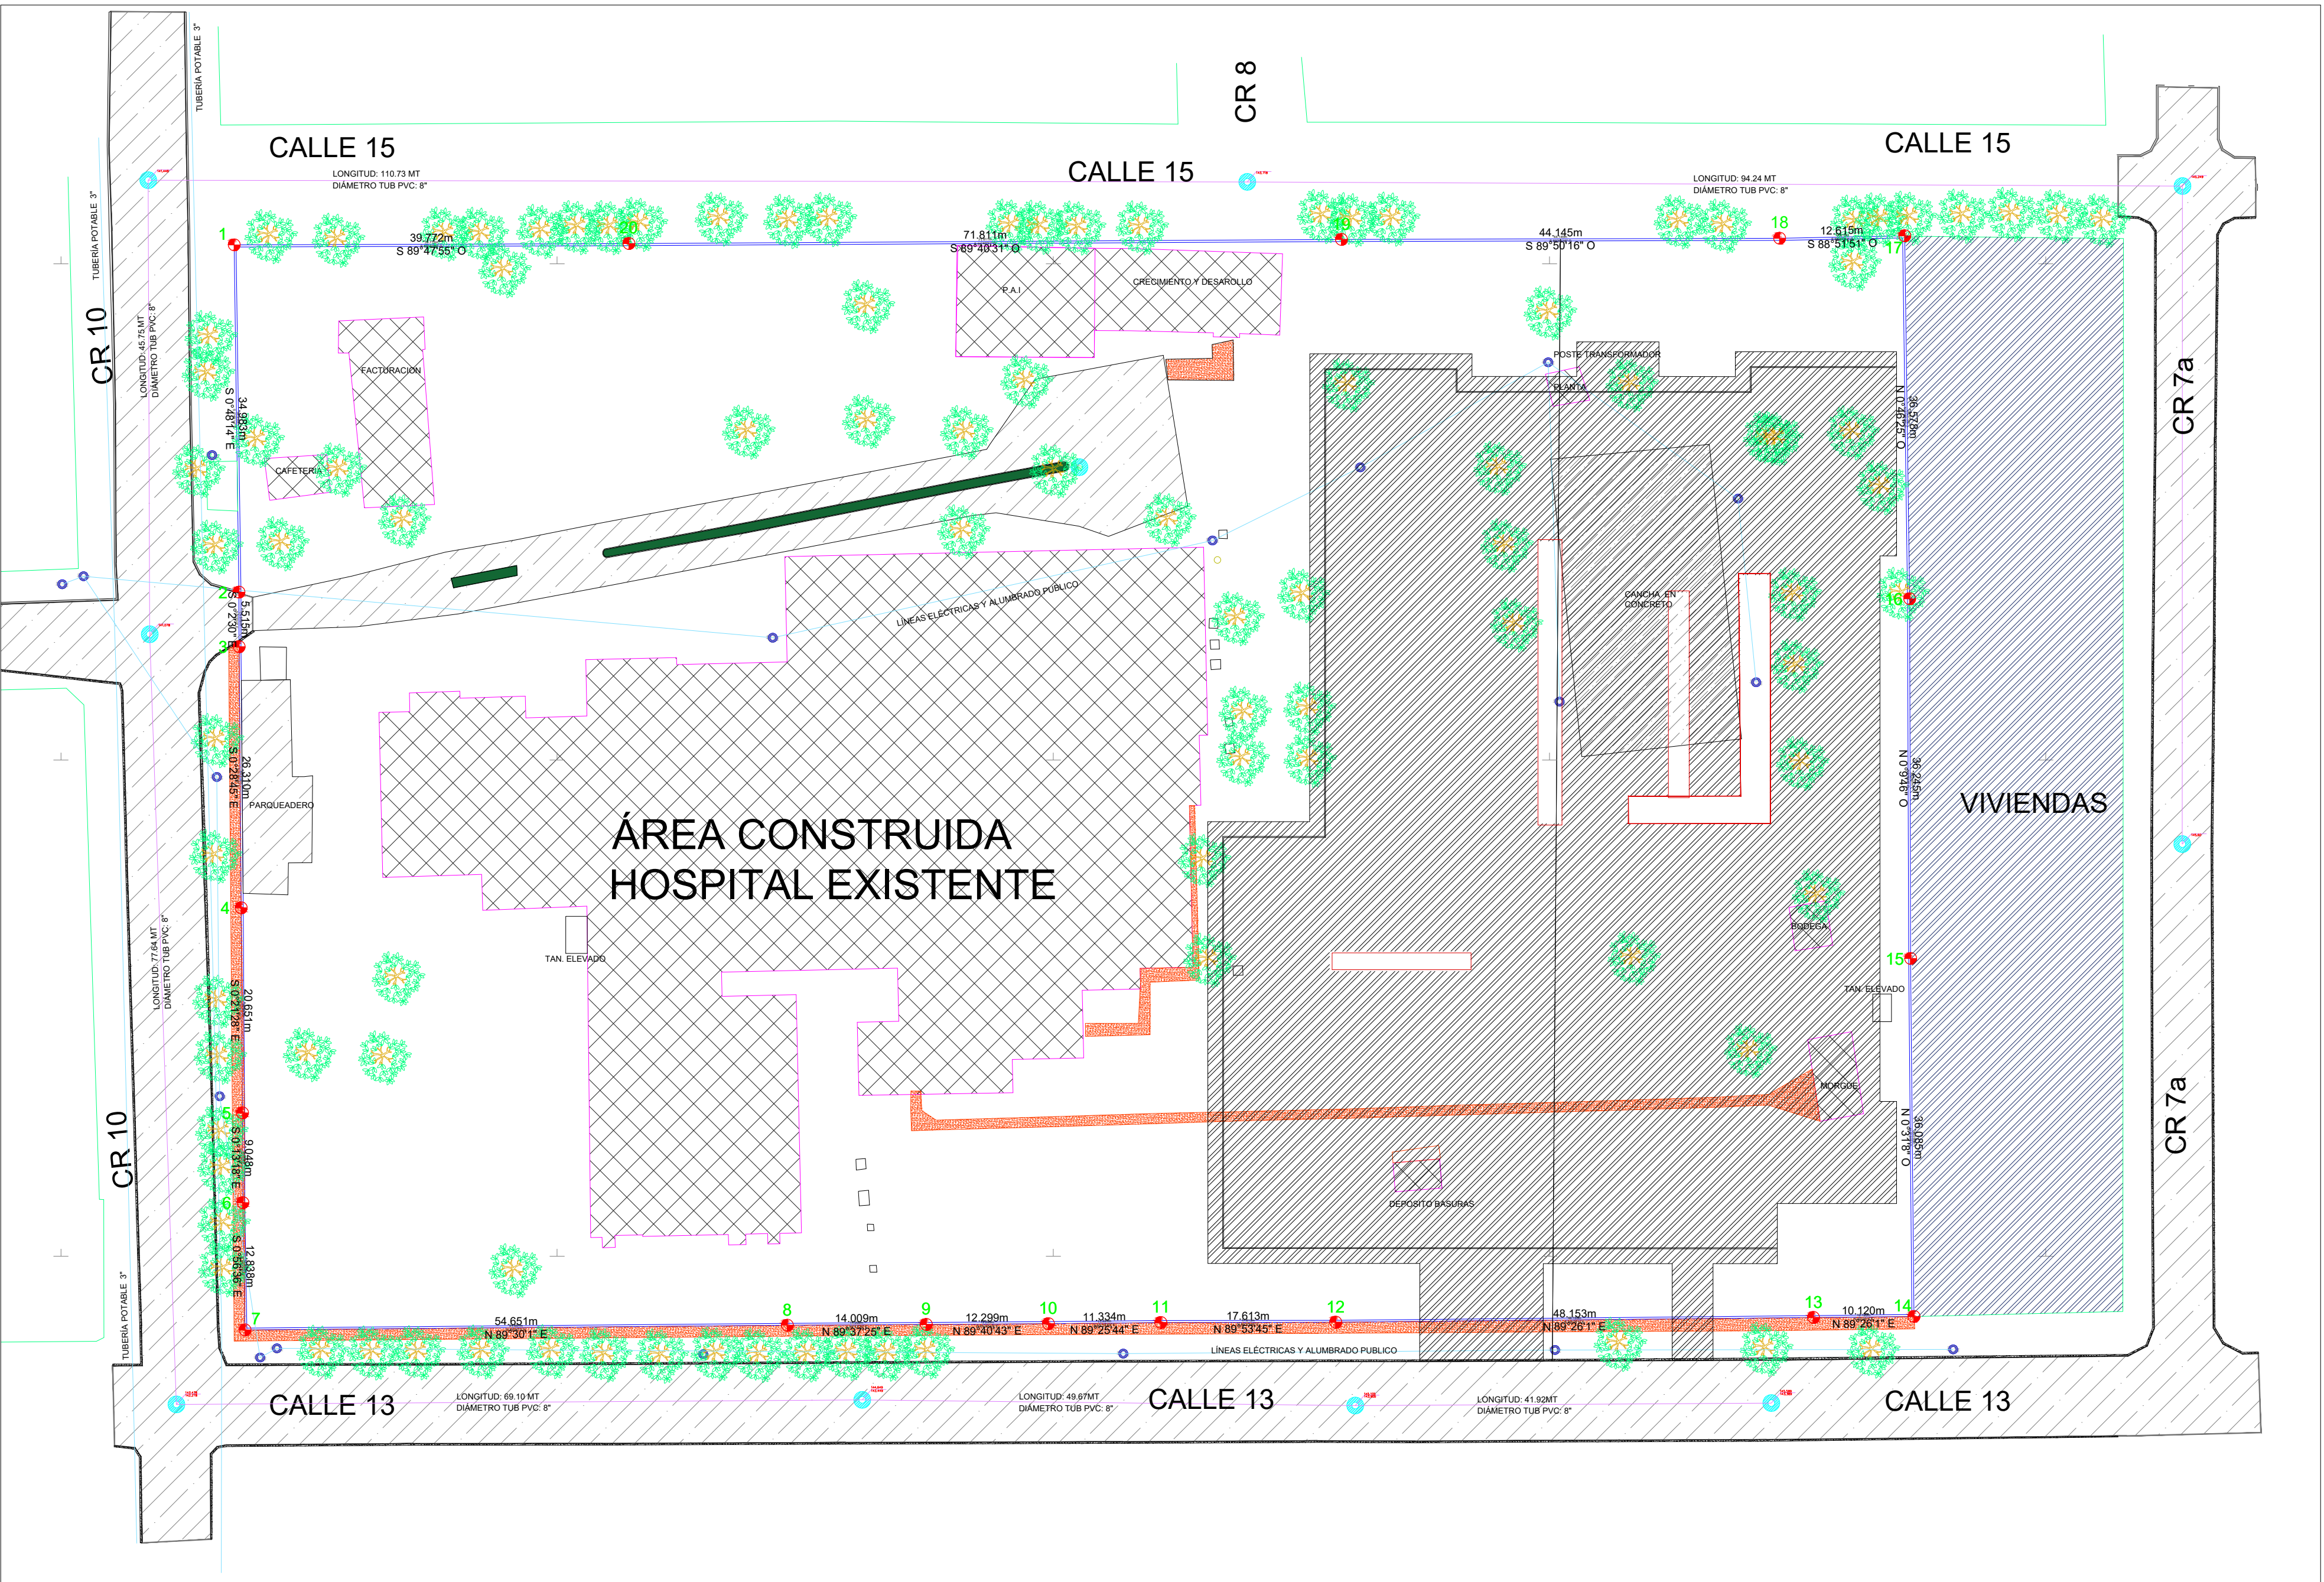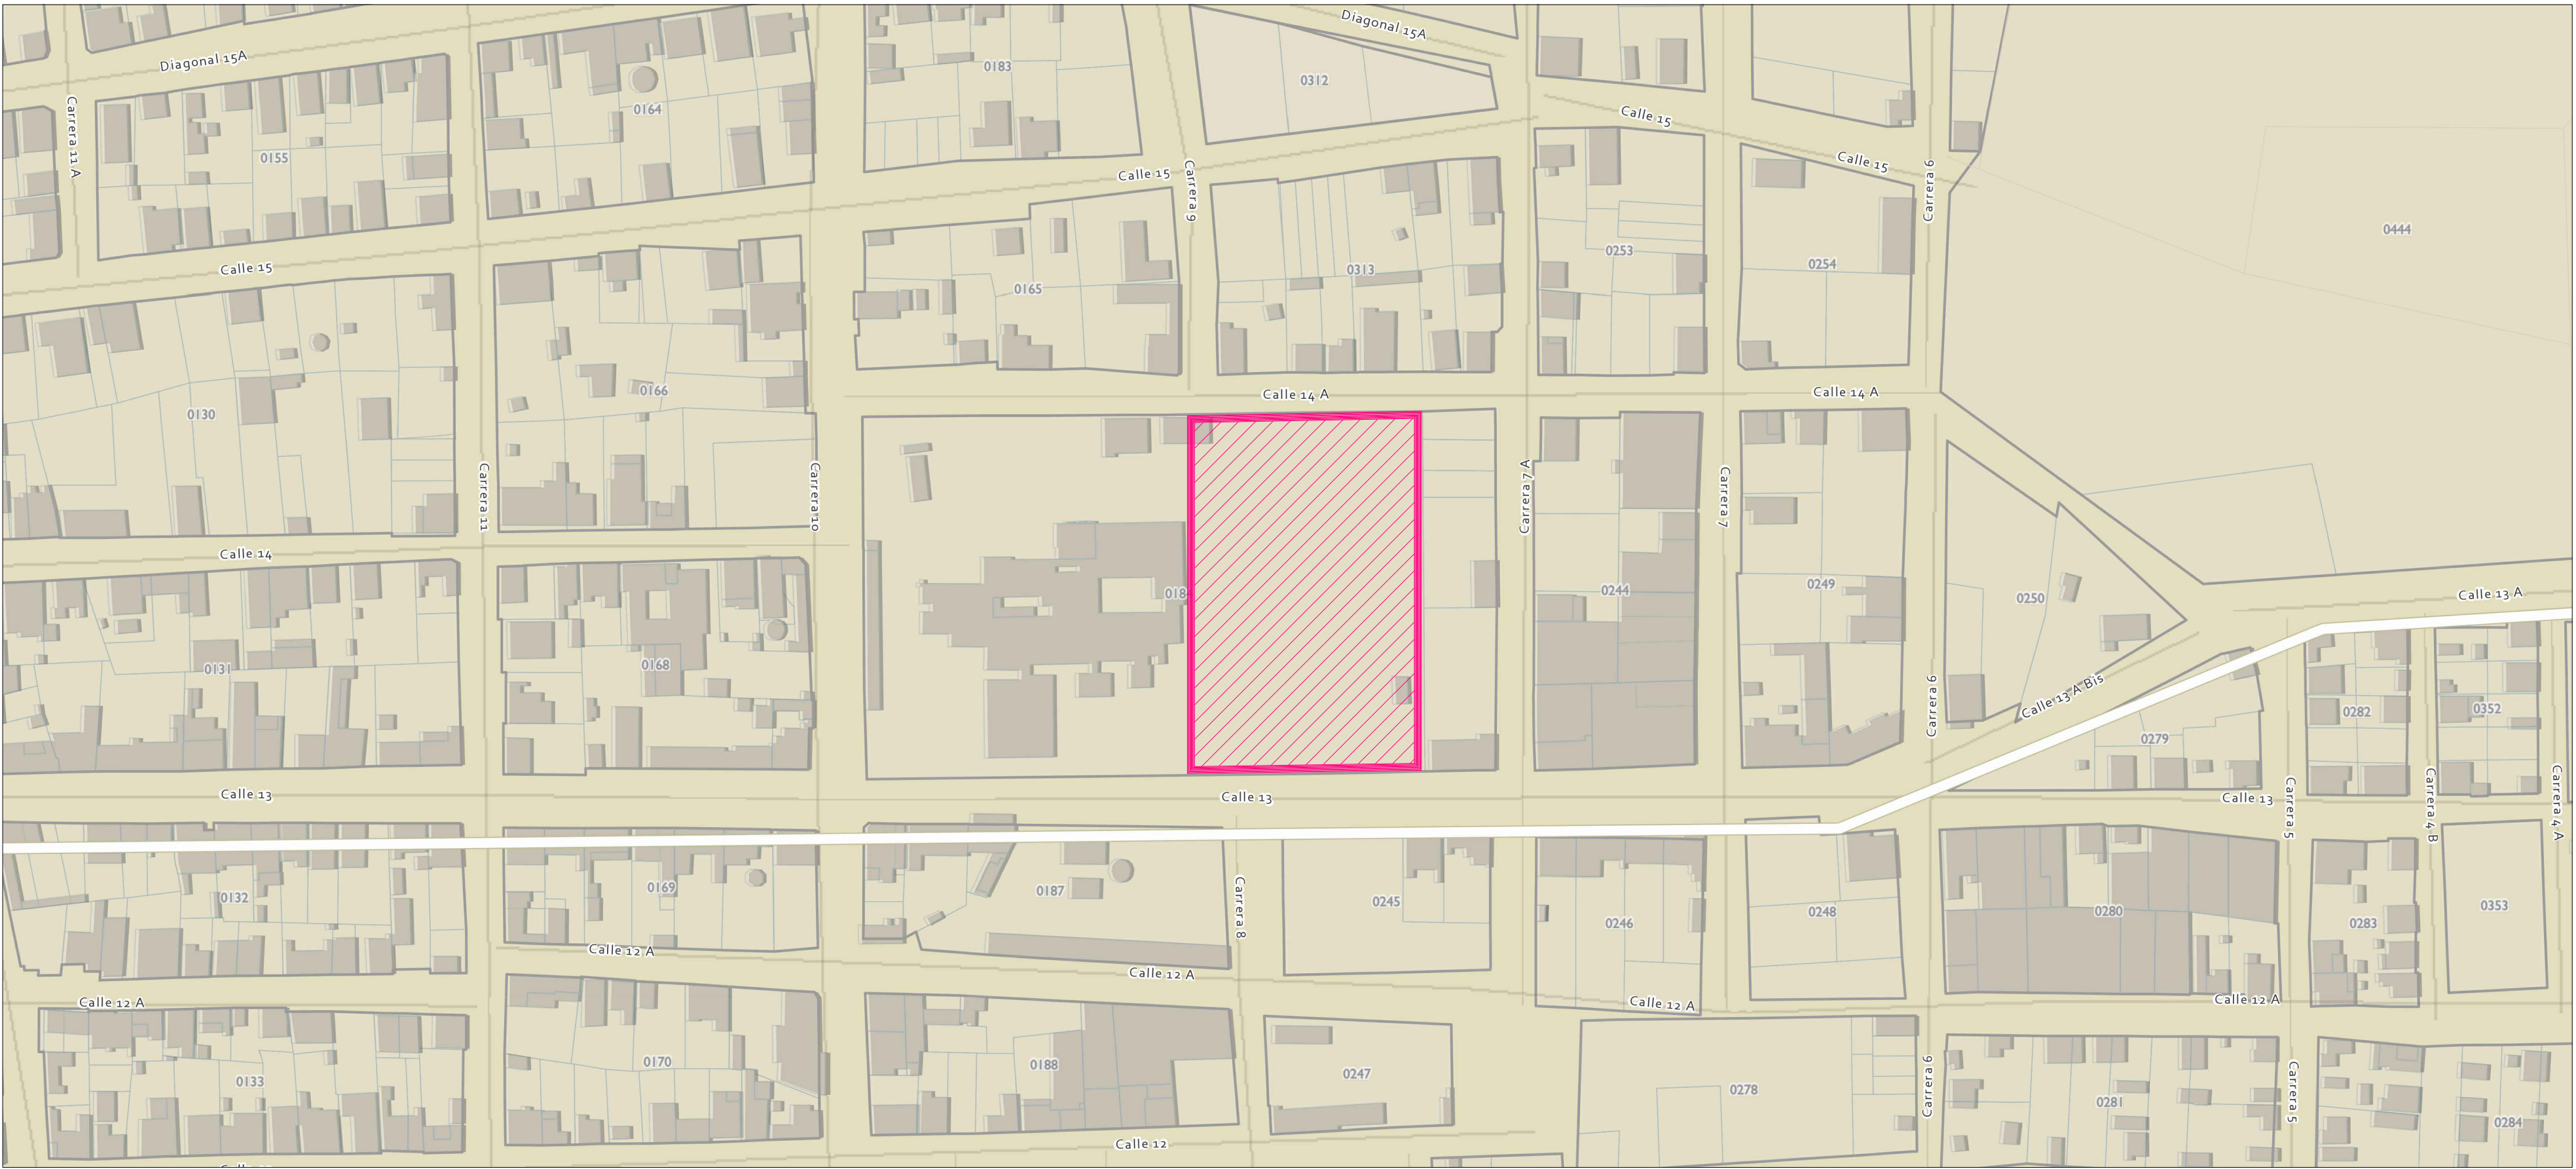


SIMBOLOGÍA

- Vértice de poligonal
- Vértice de poligonal de apoyo
- Poligonal

NOTAS

- Sistema de coordenadas (arbitrarias - referenciadas)
- Norte (arbitrario - magnetico - astronomico)
- Banco de nivel (arbitrario - referenciado)
- Otras

ESCALA GRÁFICA

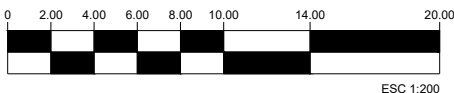

CUADRO DE CONVENCIONES	
	ARBOL
	MANJOL
	POSTE
	PUENTE Y ALCANTARRILLAS
	PIEDRA PEGADA
	PARAMENTO
	CERCA
	BORDE VÍA
	LINEA ELECTRICA

ÁREA TOTAL DE CONSTRUCCIÓN DEL PROYECTO						
LADO		RUMBO	DISTANCIA	COORDENADAS		
EST	PV			X	Y	
1	2	S 89°45'55" O	12.679	1093,185.852	1'601,652.777	
2	3	N	2.649	1093,173.175	1'601,652.574	
3	4	S 89°53'57" O	35.011	1093,173.175	1'601,655.224	
4	5	S 0°9'44" E	2.687	1093,138.163	1'601,655.162	
5	6	S 89°22'27" O	13.452	1093,138.171	1'601,652.475	
6	7	S 0°32'33" E	10.224	1093,124.719	1'601,652.328	
7	8	O	10.061	1093,124.816	1'601,642.105	
8	9	S 0°51'0" O	50.123	1093,114.756	1'601,642.105	
9	10	S 0°43'34" O	13.111	1093,114.680	1'601,591.982	
10	11	N 76°26'2" O	0.238	1093,114.514	1'601,578.872	
11	12	S 88°41'48" O	5.340	1093,114.282	1'601,578.928	
12	13	S 1°18'12" E	2.070	1093,108.944	1'601,578.806	
13	14	S 88°41'48" O	5.879	1093,108.991	1'601,576.737	
14	15	S 1°18'12" E	6.733	1093,103.114	1'601,576.603	
15	16	S 87°59'36" O	7.126	1093,103.267	1'601,569.872	
16	17	S 1°2'38" E	3.340	1093,096.145	1'601,569.623	
17	18	S 88°41'48" O	15.588	1093,096.206	1'601,566.283	
18	19	S 1°5'44" O	22.642	1093,080.622	1'601,565.928	
19	20	N 89°39'11" E	15.080	1093,080.189	1'601,543.291	
20	21	S 3°11'24" O	4.089	1093,095.269	1'601,543.382	
21	22	N 89°43'36" E	91.947	1093,095.042	1'601,539.300	
22	23	N 2°51'10" O	4.191	1093,186.988	1'601,539.738	
23	24	N 0°29'17" O	108.866	1093,186.779	1'601,543.924	
24	1	S 0°59'39" E	0.009	1093,185.852	1'601,652.786	
Perímetro = 443,126m			Área = 9,099.946m²			

CUADRO DE ÁREAS

ÁREAS	M²	INDICE
ÁREA DE OCUPACIÓN/CUBIERTA	9.099,5	49,8%
ÁREA DE CONSTRUCCIÓN	5.717,0	31,3%
ÁREA EXTERIORES Y PARQUEADEROS	3.431,5	18,9%
ÁREA TOTAL DEL LOTE	18.248,0	100%



GOBERNACIÓN DEL
CESAR

REPÚBLICA DE COLOMBIA
DEPARTAMENTO DEL CESAR

PROYECTO:

CONSTRUCCIÓN DE OBRA NUEVA DE LA ESE HOSPITAL
AGUSTÍN CODAZZI DEL MUNICIPIO DE AGUSTÍN CODAZZI
CESAR

CONTIENE:

PLANO DE LOCALIZACIÓN GENERAL

Elaboró:
Arq. Camilo Andrés Terraza
M.P. 131342202-224640868
Revisó:
Arq. Jhonny Alberto Mattos
Profesional secretaria de salud
Aprobó:
Juan Carlos Mindiola
Secretario Salud Optal (E)

ESCALA:

1:450

FECHA:

Abril
2024

PLANO:

A
101

OBSERVACIONES: