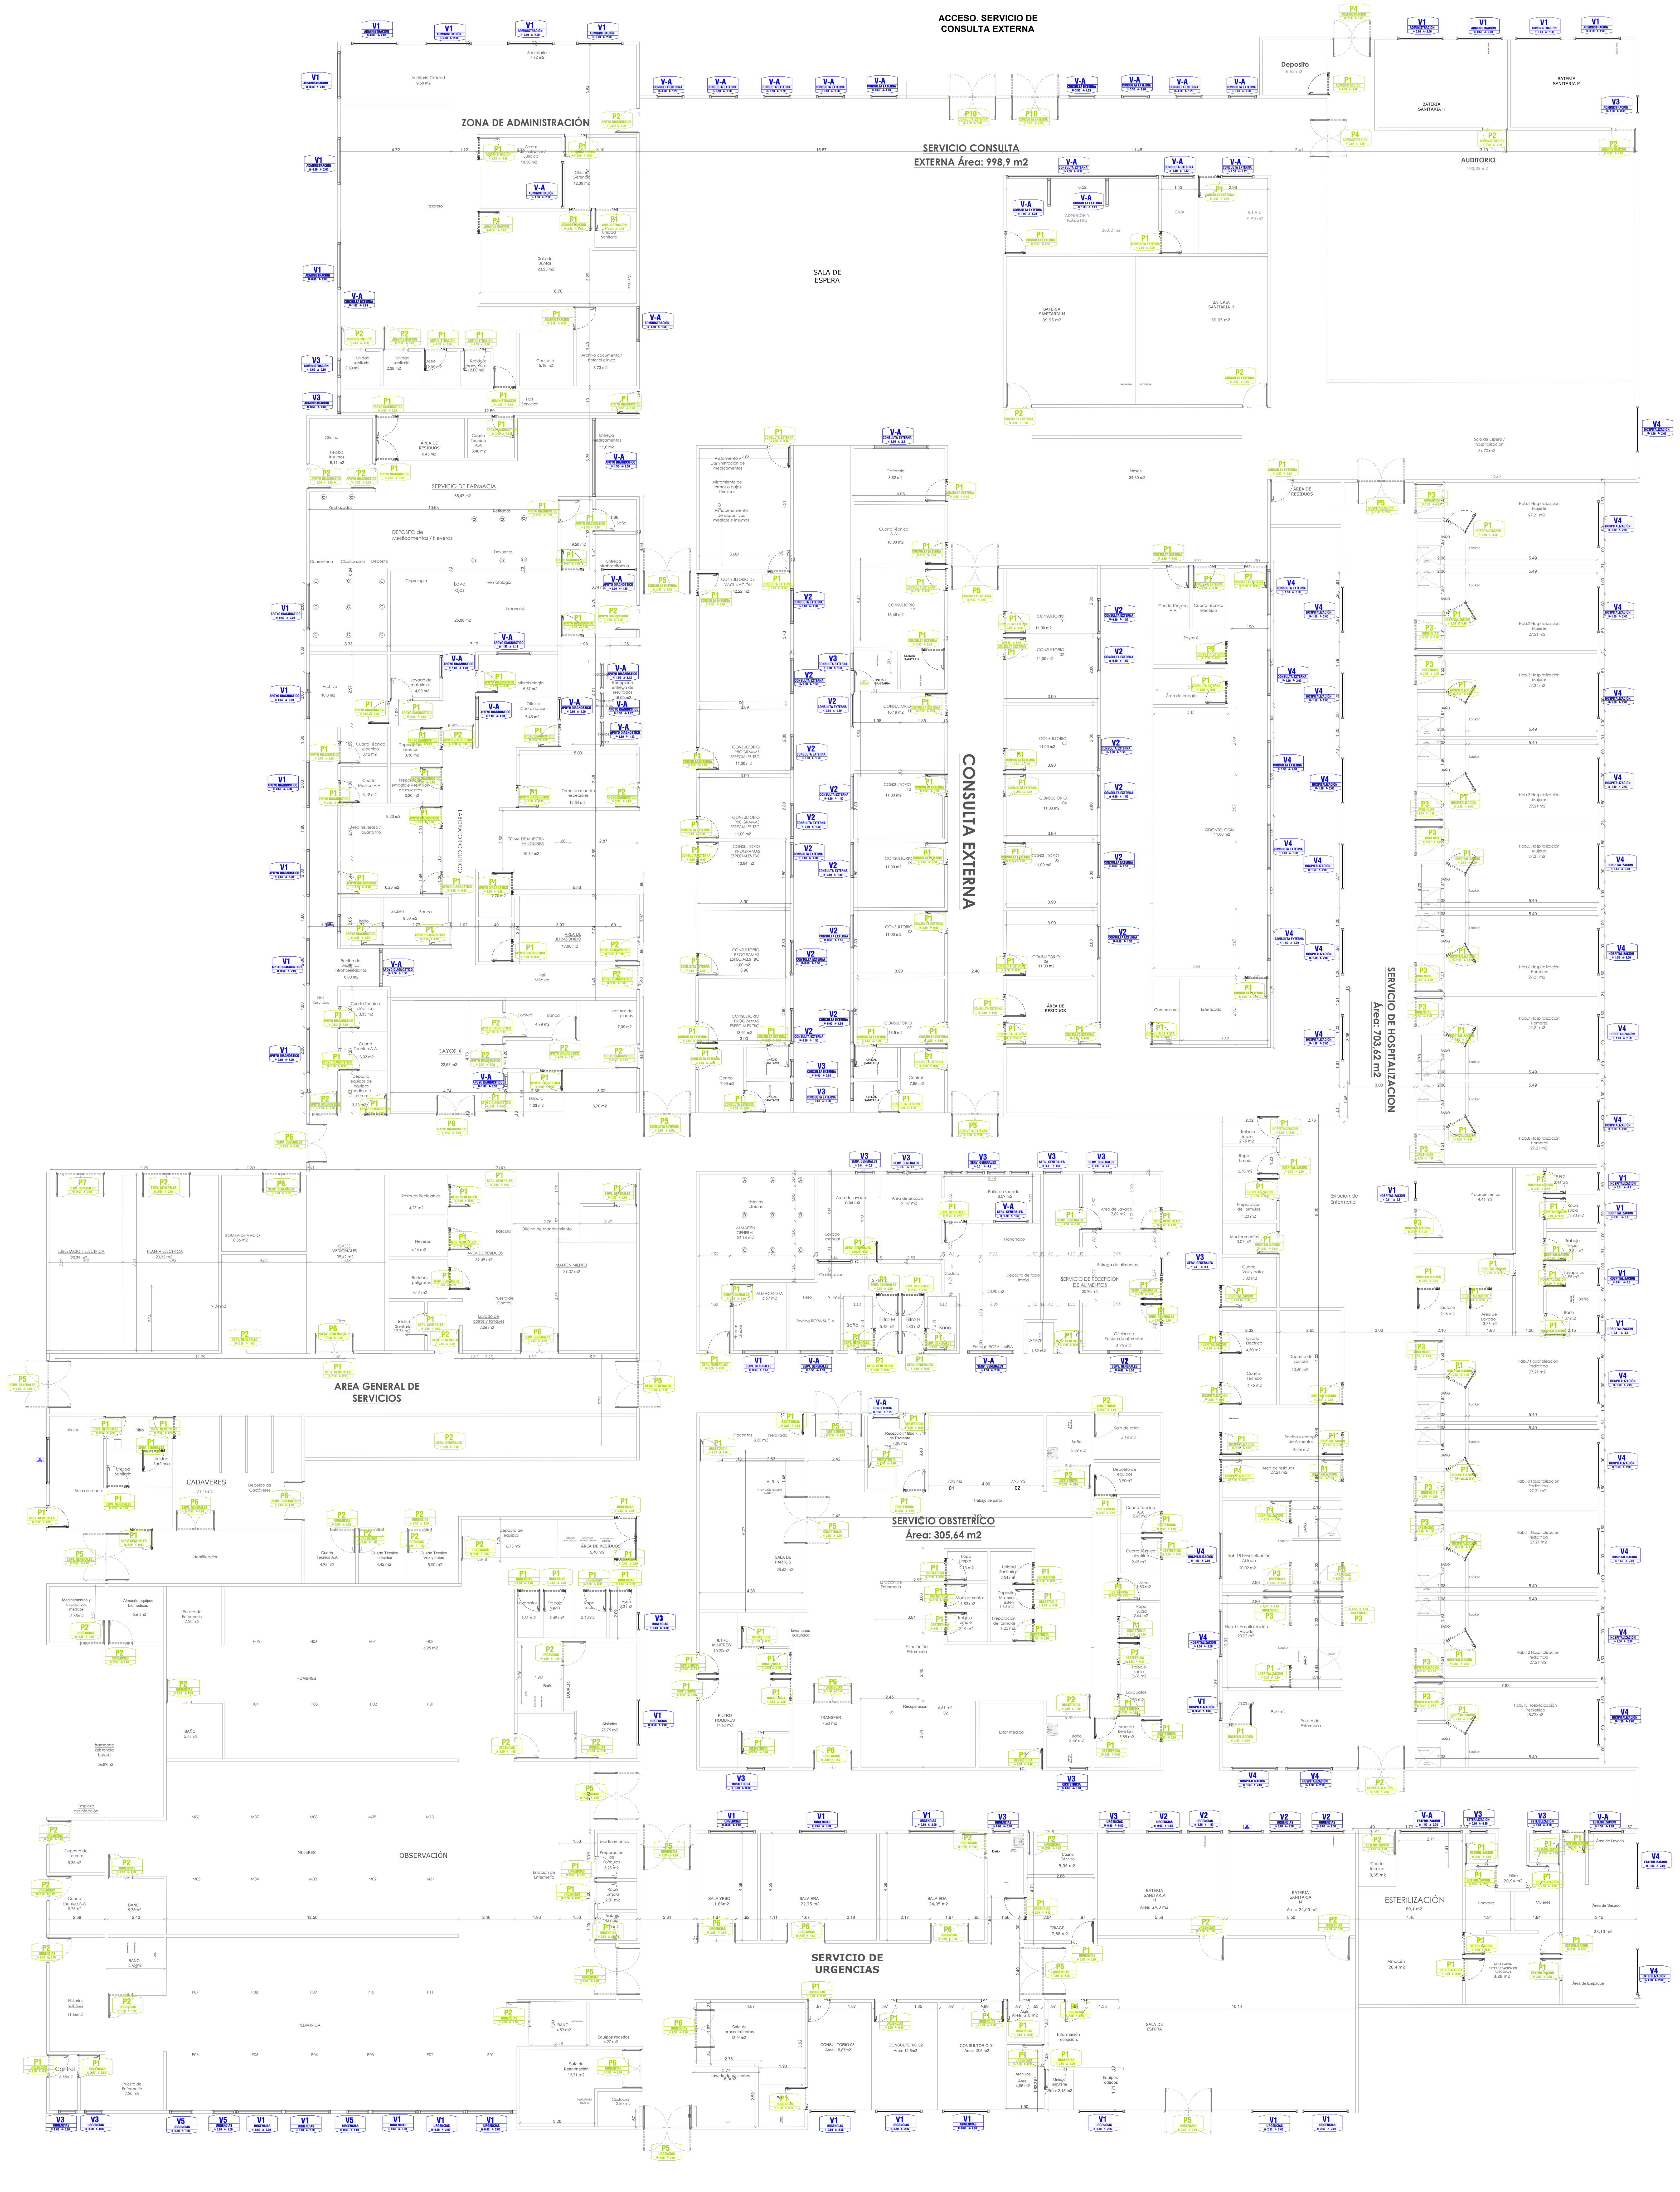

GOBERNACIÓN DEL CESAR

REPÚBLICA DE COLOMBIA
DEPARTAMENTO DEL CESAR

PROYECTO:

CONSTRUCCIÓN DE OBRA NUEVA DE LA ESE HOSPITAL AGUSTÍN CODAZZI DEL MUNICIPIO DE AGUSTÍN CODAZZI CESAR

CONTIENE:

PLANO DE PUERTAS Y VENTANAS

Elaboró: ARQ. Camilo Andrés Terraza
M.P 13422022-1234640868

Revisó: Arq. Jhonny Alberto Mattos
Profesional secretaria de salud

Aprobó: Juan Carlos Mindiola
Secretario de Salud Dptal (E)

ESCALA: 1:120

FECHA: Abril 2024

PLANO: A 112

OBSERVACIONES: