


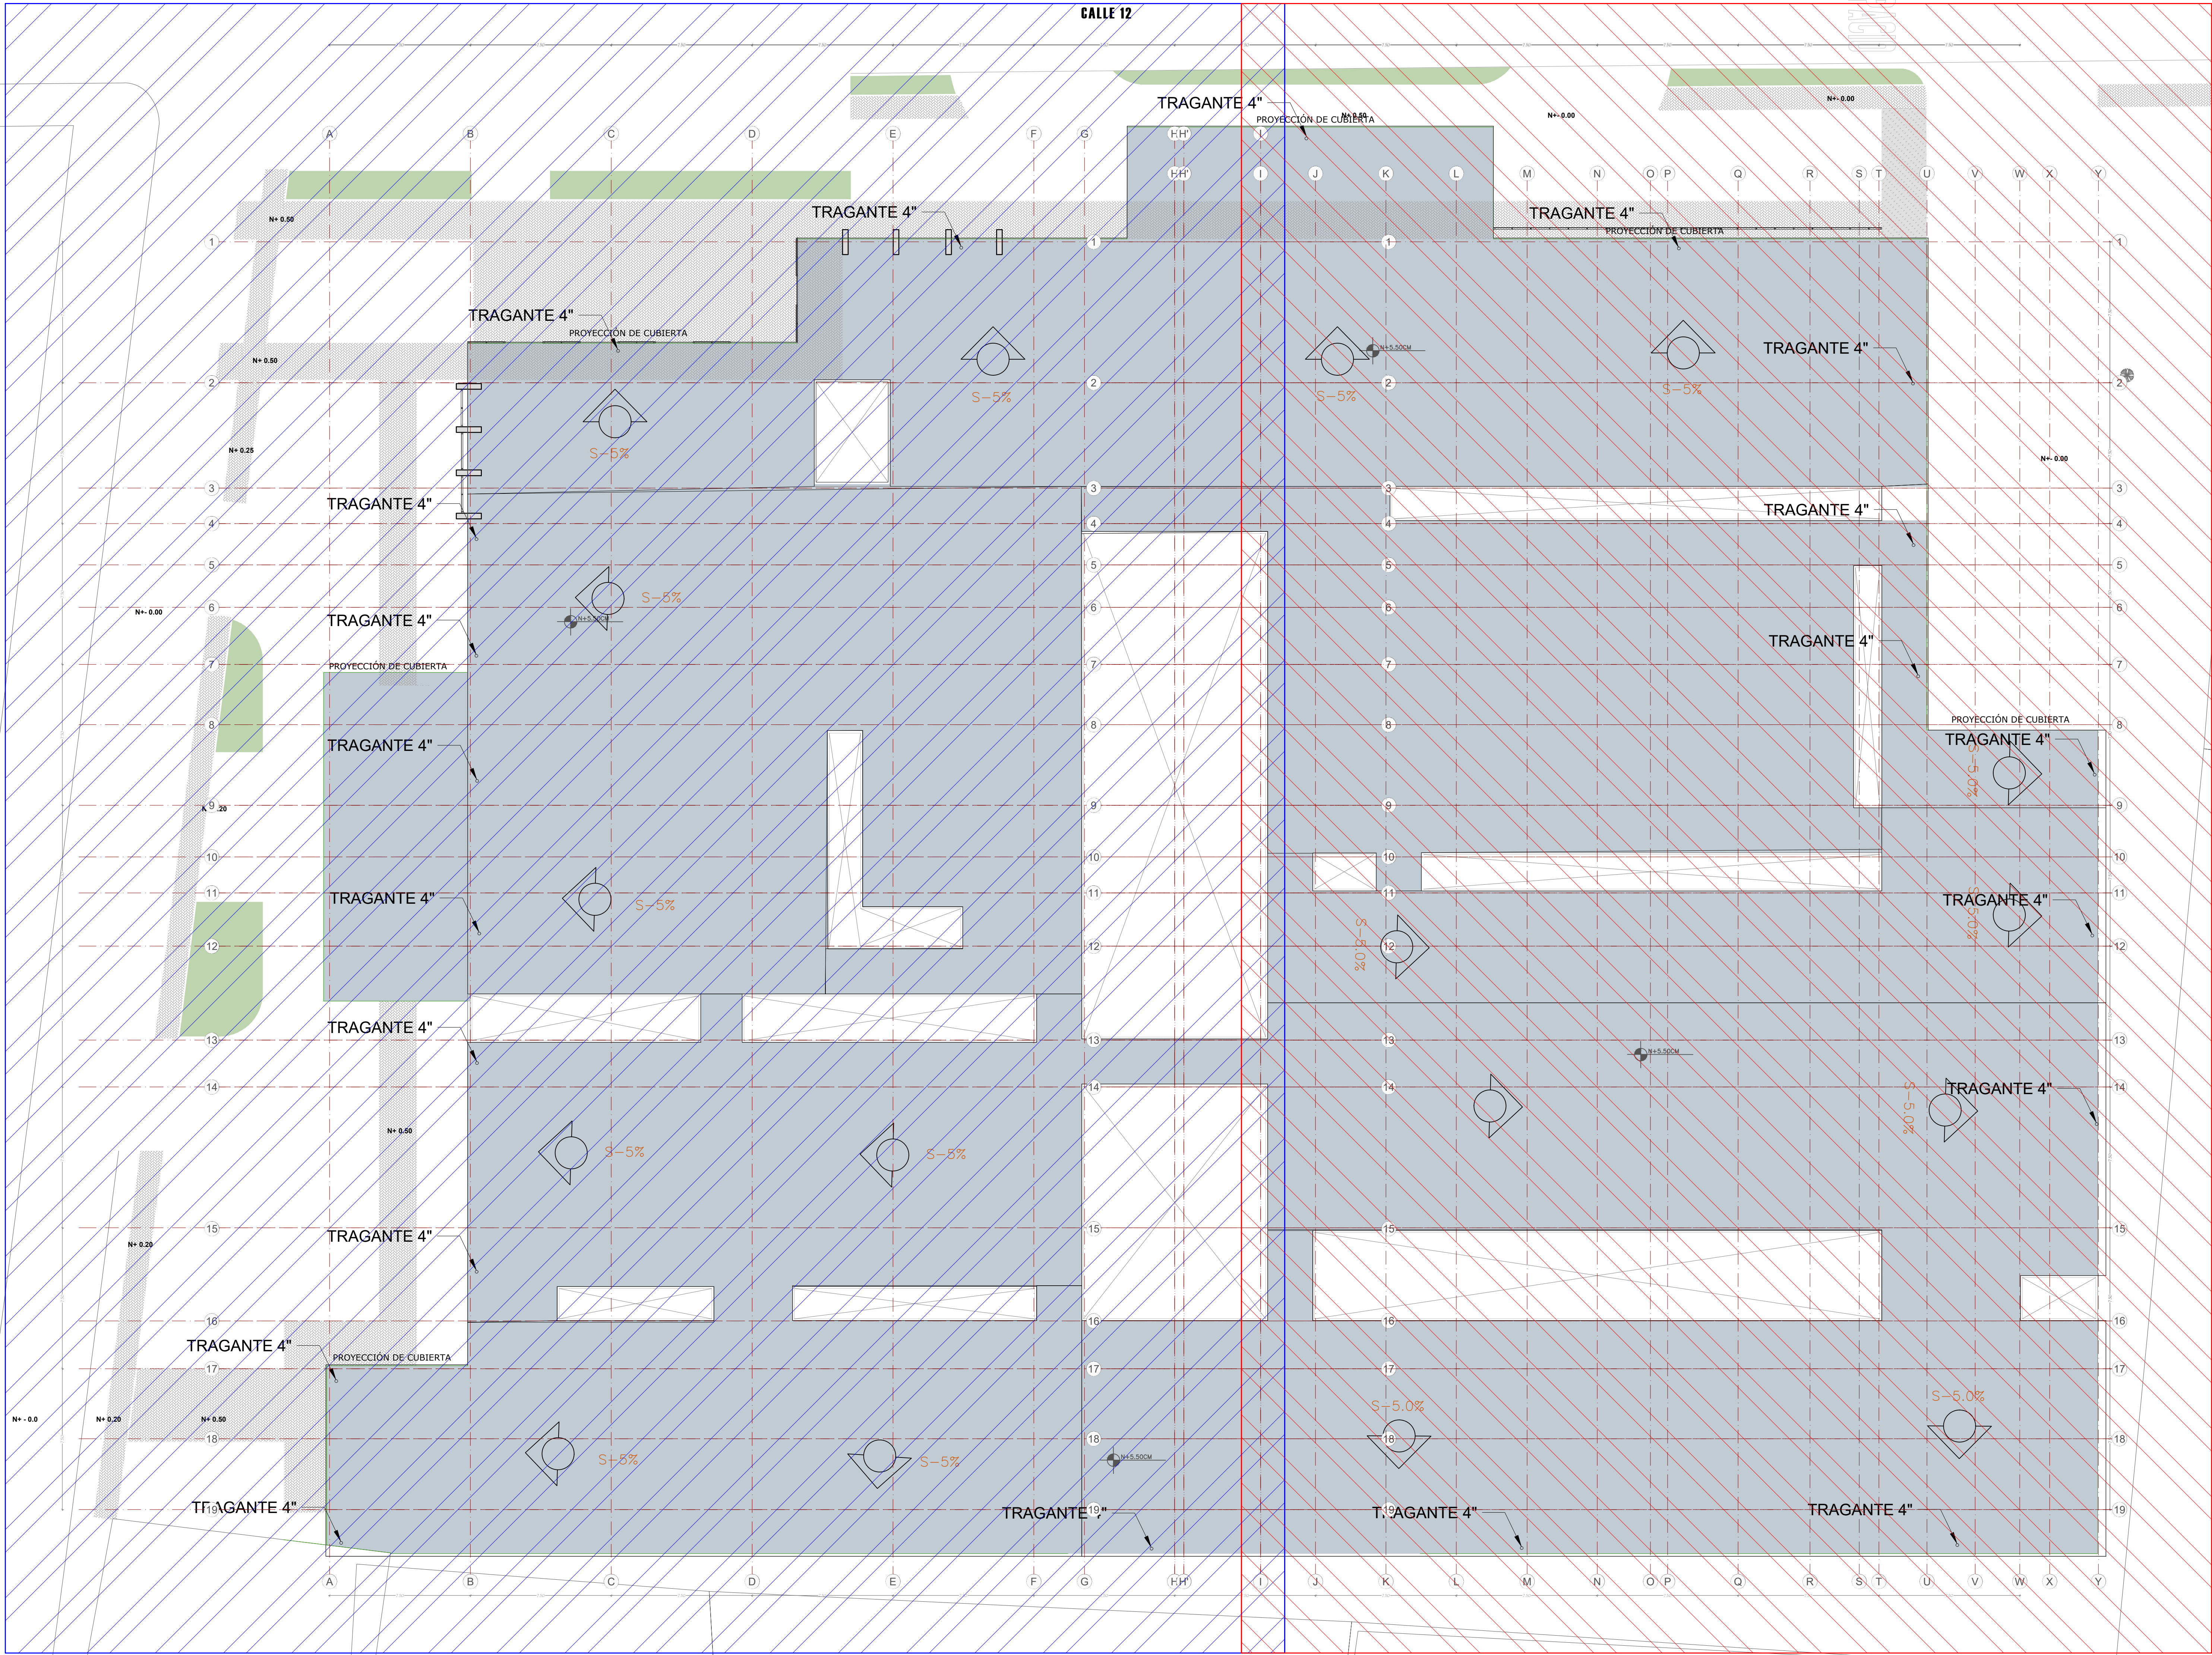

REPÚBLICA DE COLOMBIA
DEPARTAMENTO DEL CESAR

PROYECTO:

CONSTRUCCIÓN DEL NUEVO HOSPITAL E.S.E HERNANDO
QUINTERO BLANCO DEL MUNICIPIO DE EL PASO

CONTIENE:

PLANTA DE CUBIERTA

Elaboro:

Ing. AYINSON GONZALEZ

M.P. 083200773-01

Reviso:

Arq. Jhonny Alverto Mattos

PROF. SECRETARIA DE LA SALUD

Aprobo:

Arq. Juan Carlos Mindiola

SECRETARIA D SALUD (E)

ESCALA:

1:150

FECHA:

Octubre
2023

PLANO:

A04
4/15

OBSERVACIONES:

Vo.Bo. PLANEACIÓN