
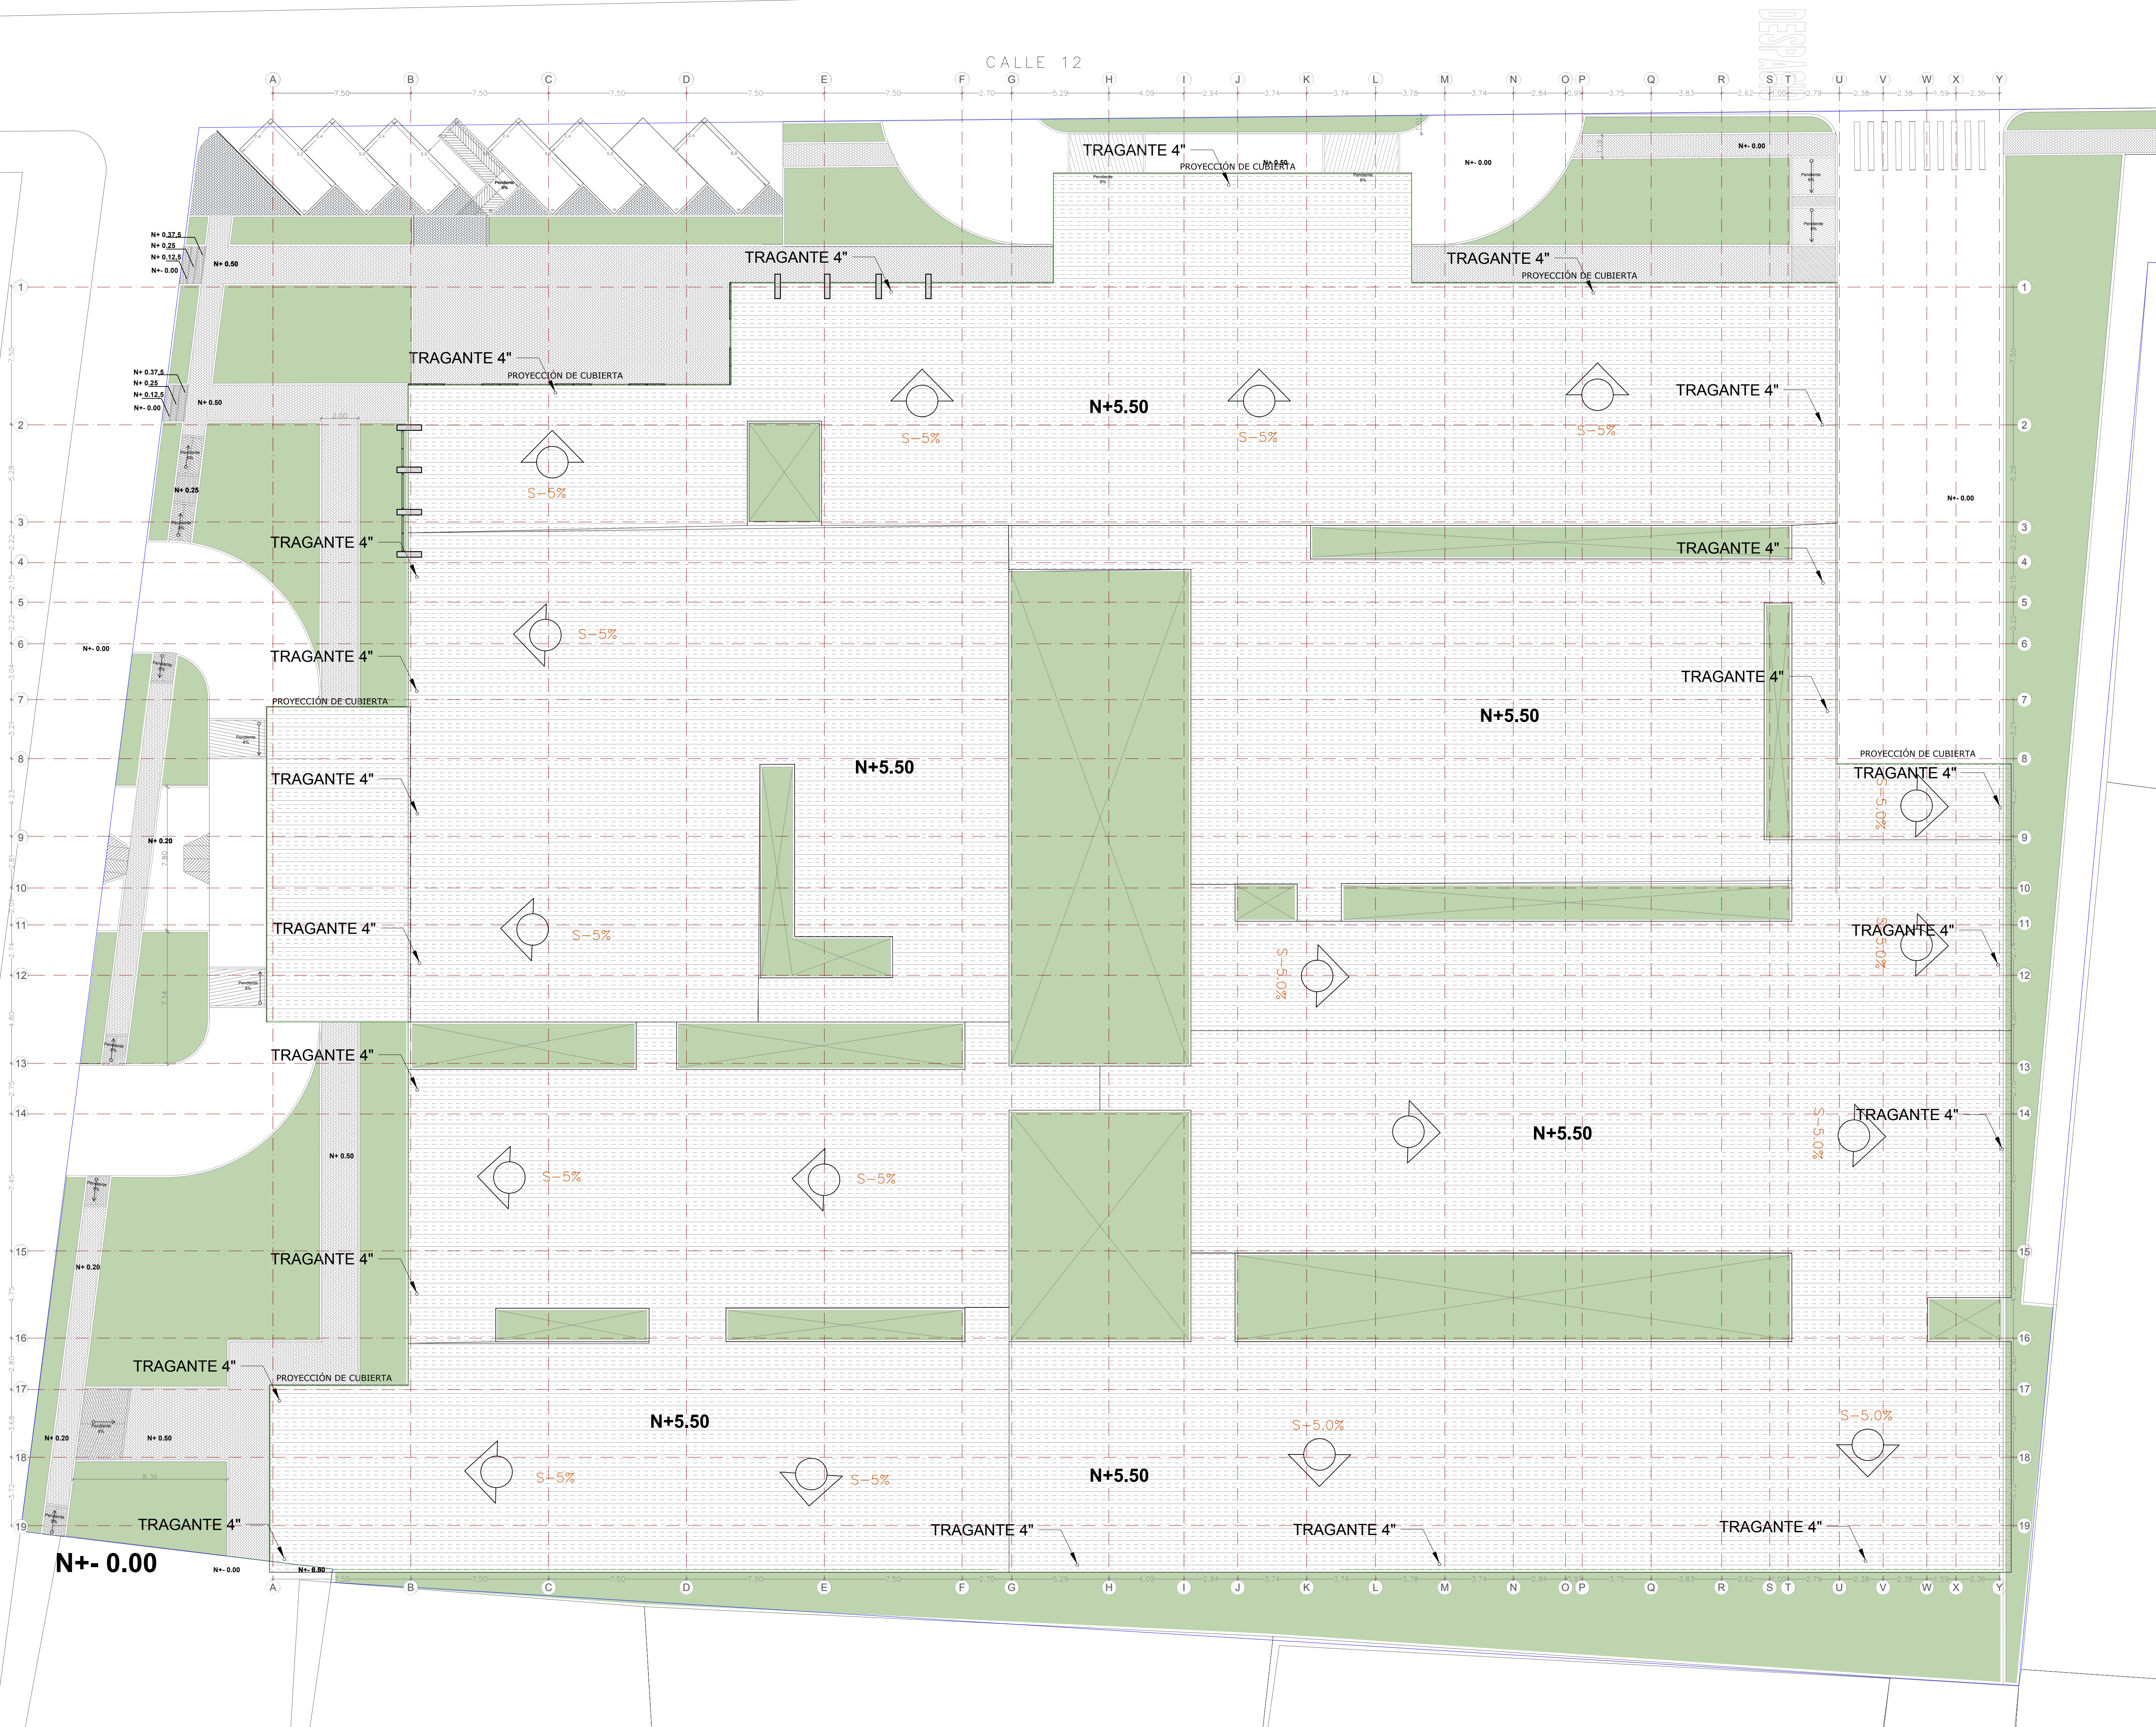


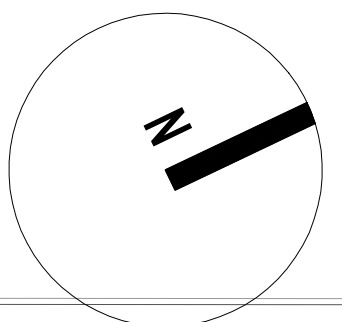

GOBERNACIÓN DEL
CESAR

REPÚBLICA DE COLOMBIA
DEPARTAMENTO DEL CESAR

PROYECTO:

CONSTRUCCIÓN DEL NUEVO HOSPITAL S.E. HERNANDO
QUINTERO BLANCO DEL MUNICIPIO DE EL PASO

CONTIENE:

PLANTA DE CUBIERTA

Elaboró:
Arq. Daniela A. Acosta Jimenez
T.P. No. 432932021
Revisó:
Arq. Jhonny Alberto Mattos
PROF. SECRETARÍA DE SALUD
Aprobó:
Juan Carlos Mindiola
SECRETARÍO DE SALUD (E)

ESCALA:
1:150
FECHA:
JULIO
2024

PLANO:

A06
6/17

OBSERVACIONES:	