


FACHADA LATERAL DERECHO

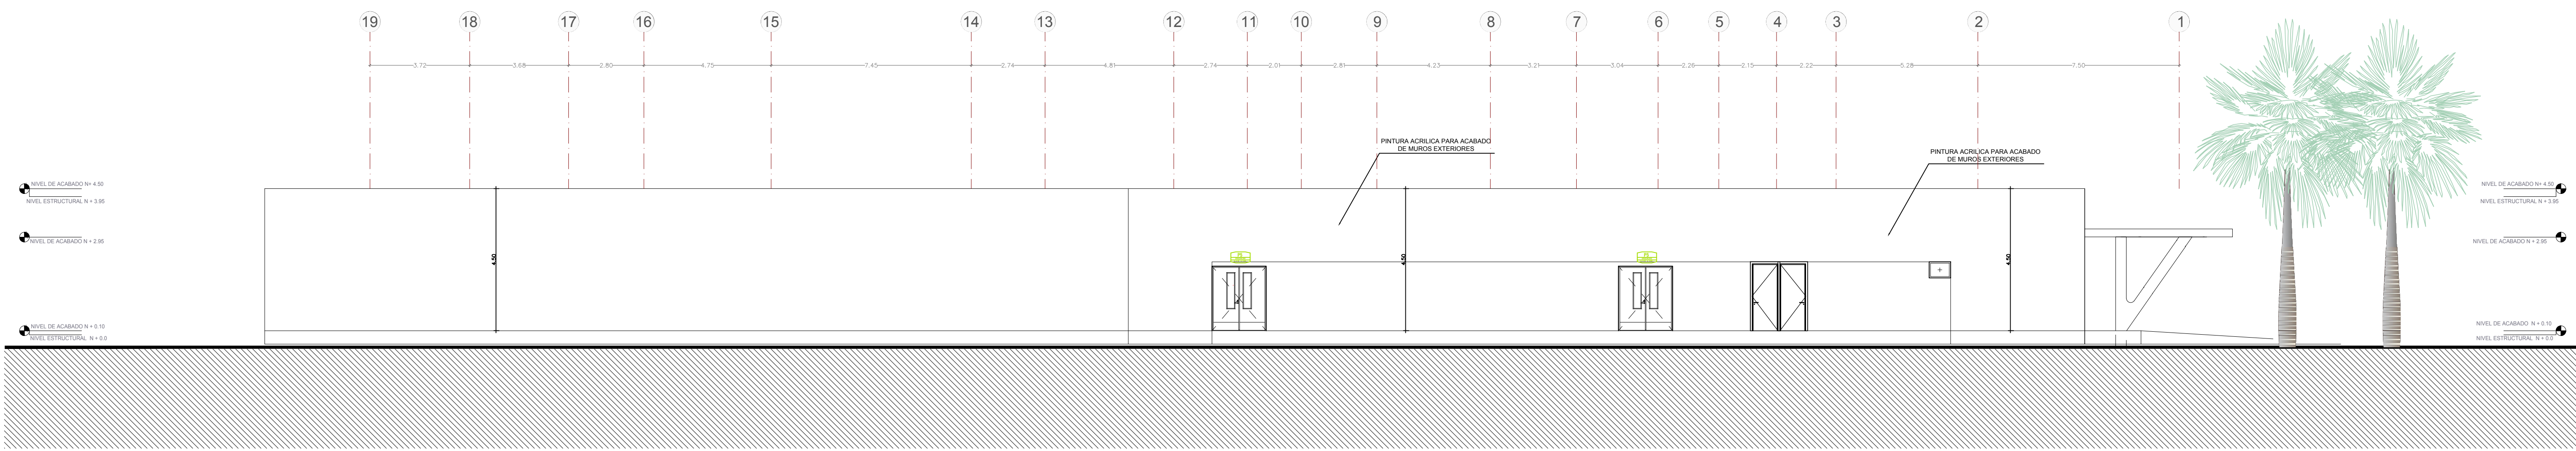

FACHADA POSTERIOR