



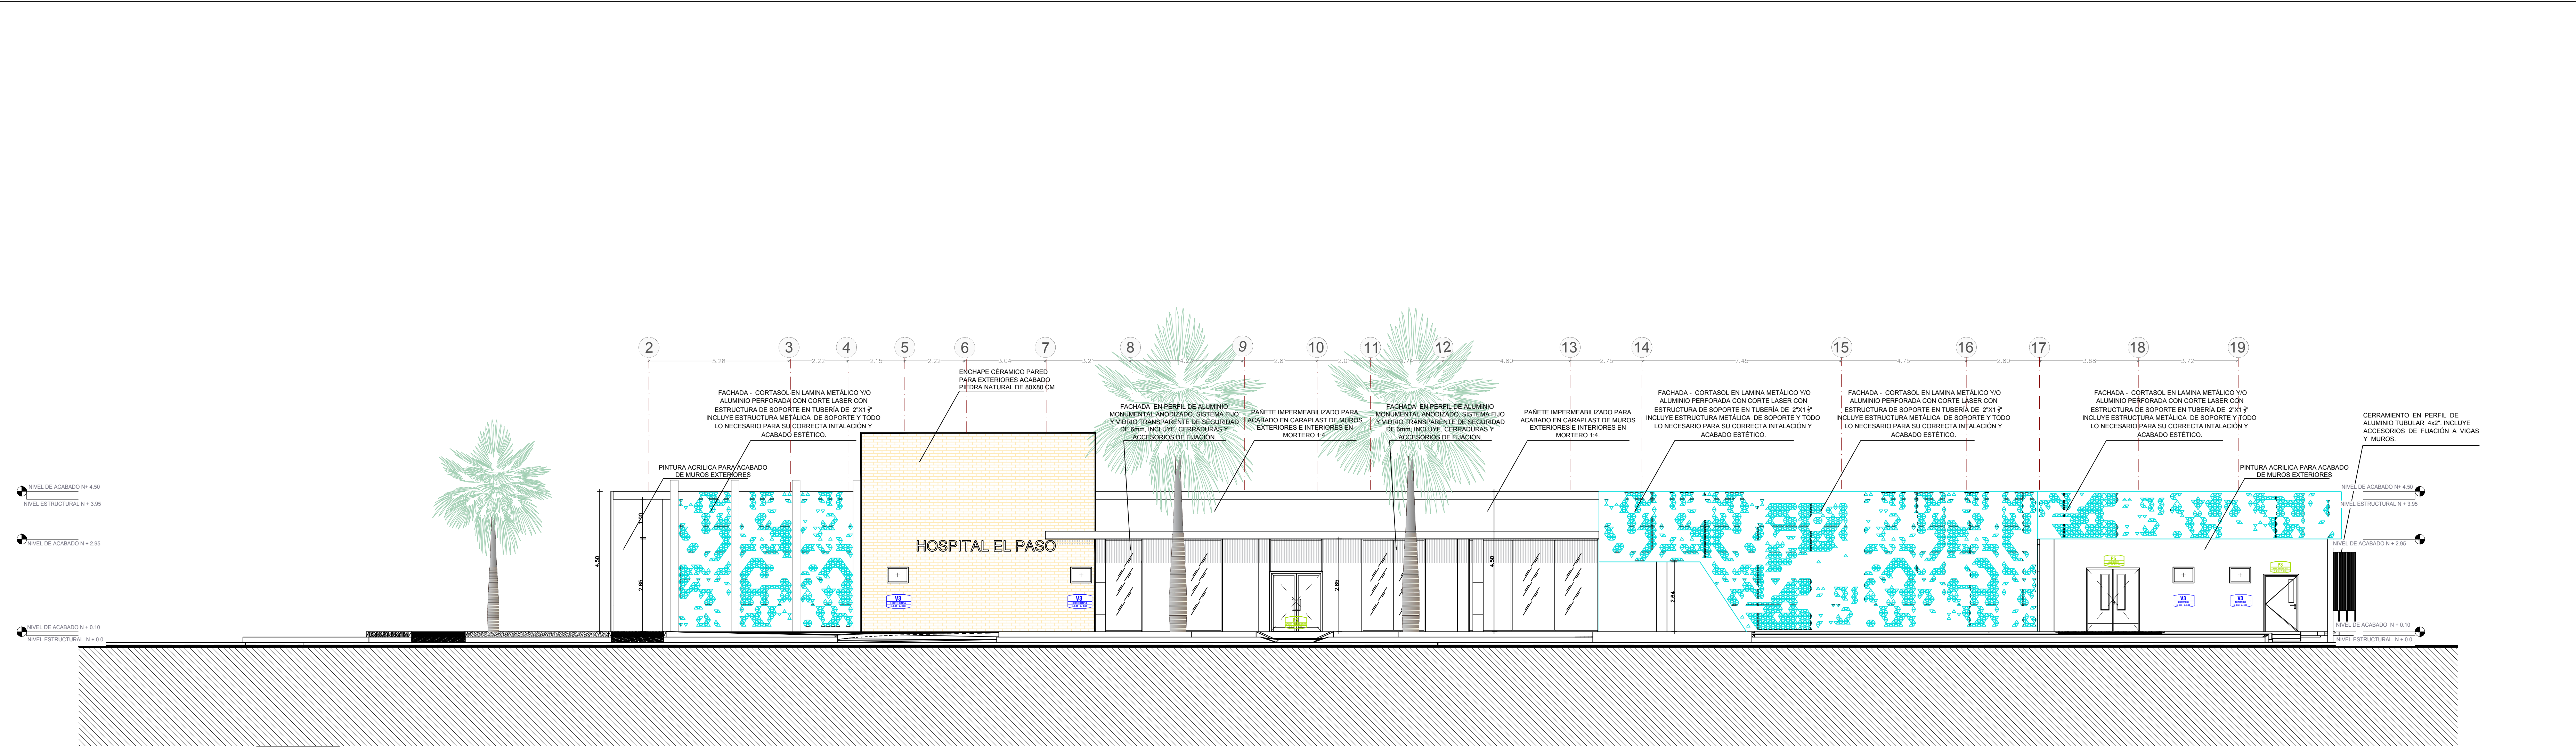

FACHADA FRONTAL- ACCESO URGENCIAS

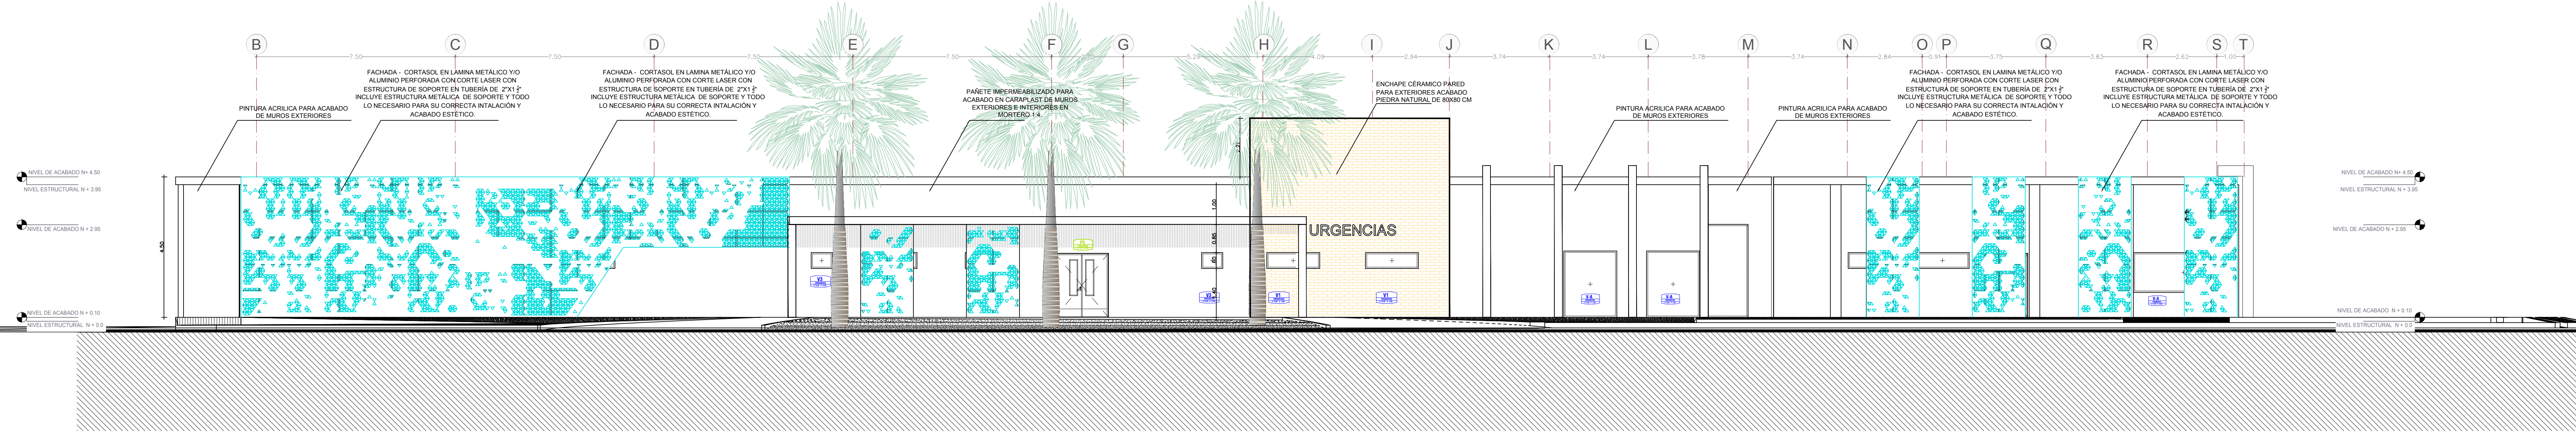

FACHADA LATERAL IZQUIERDA