


SECCION C1 - TRANSVERSAL



SECCION C2 - LONGITUDINAL

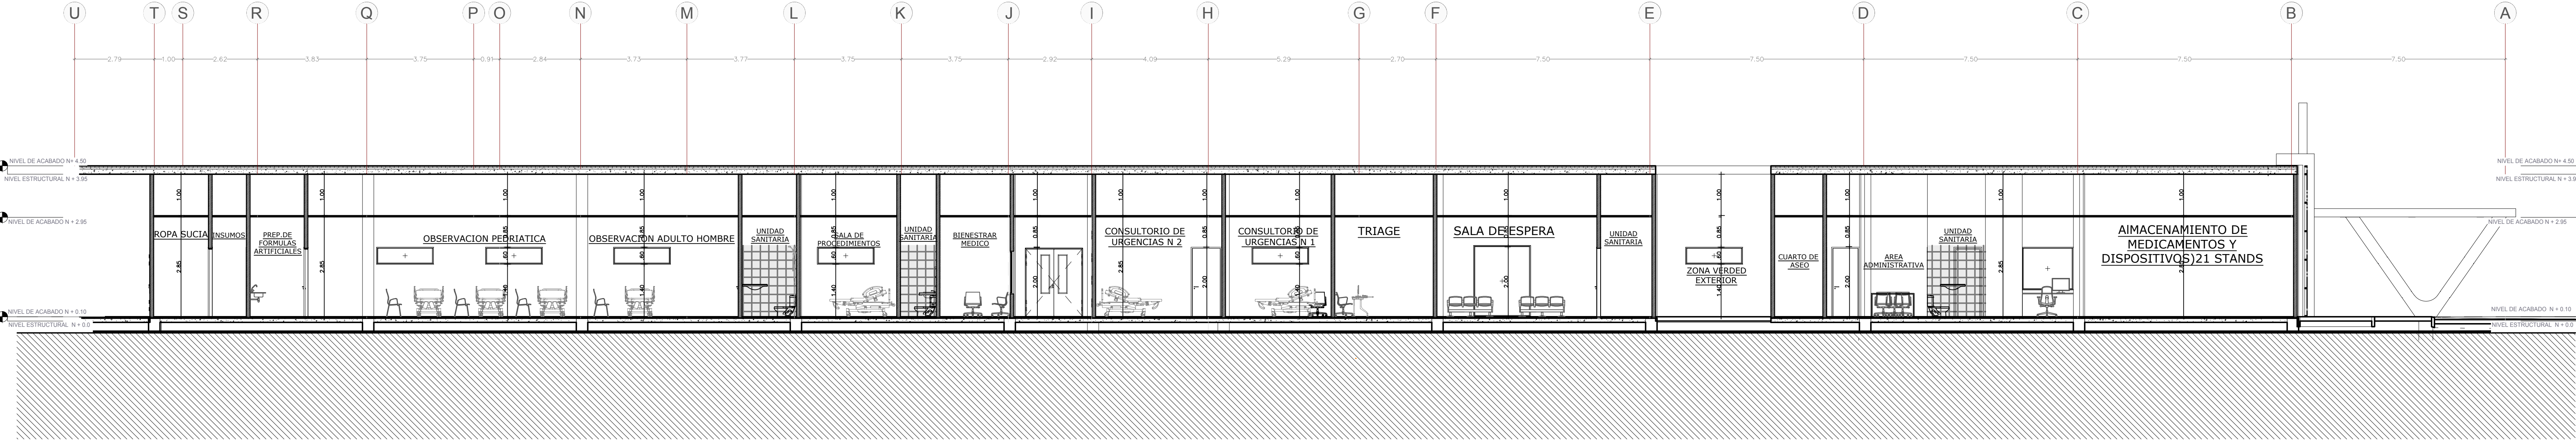

GOBERNACIÓN DEL
CESAR

REPÚBLICA DE COLOMBIA
DEPARTAMENTO DEL CESAR

PROYECTO:

CONSTRUCCIÓN DEL NUEVO HOSPITAL E.S.E HERNANDO
QUINTERO BLANCO DEL MUNICIPIO DE EL PASO

CONTIENE:

CORTE LONGITUDINAL
CORTE TRANSVERSAL

Elaboró: 
Arq. Daniela A. Acosta Jimenez
T.P. No. 432532021
Revisó: 
Arq. Jhonny Alberto Mattos
PROF. SECRETARÍA DE SALUD
Aprobó: 
Juan Carlos Mindiola
SECRETARIO DE SALUD (E)

ESCALA:
1:100

FECHA:
JULIO
2024

PLANO:
A08
8/17

OBSERVACIONES:

Vs.Bo. PLANEACIÓN