
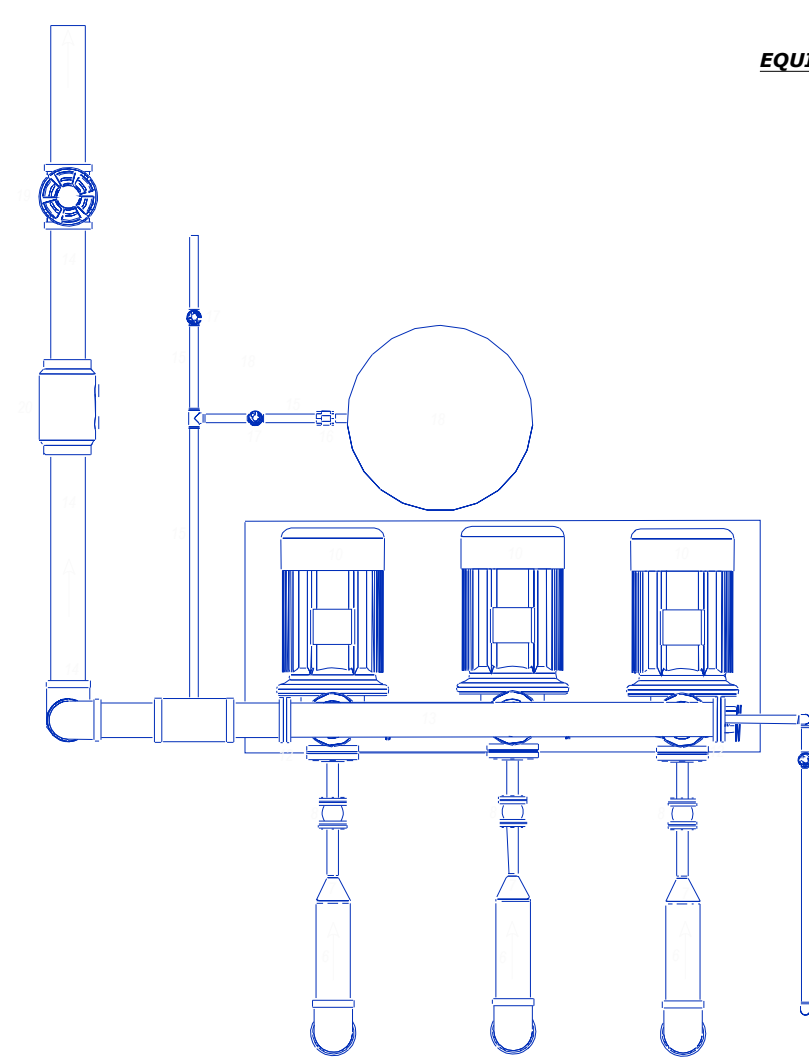
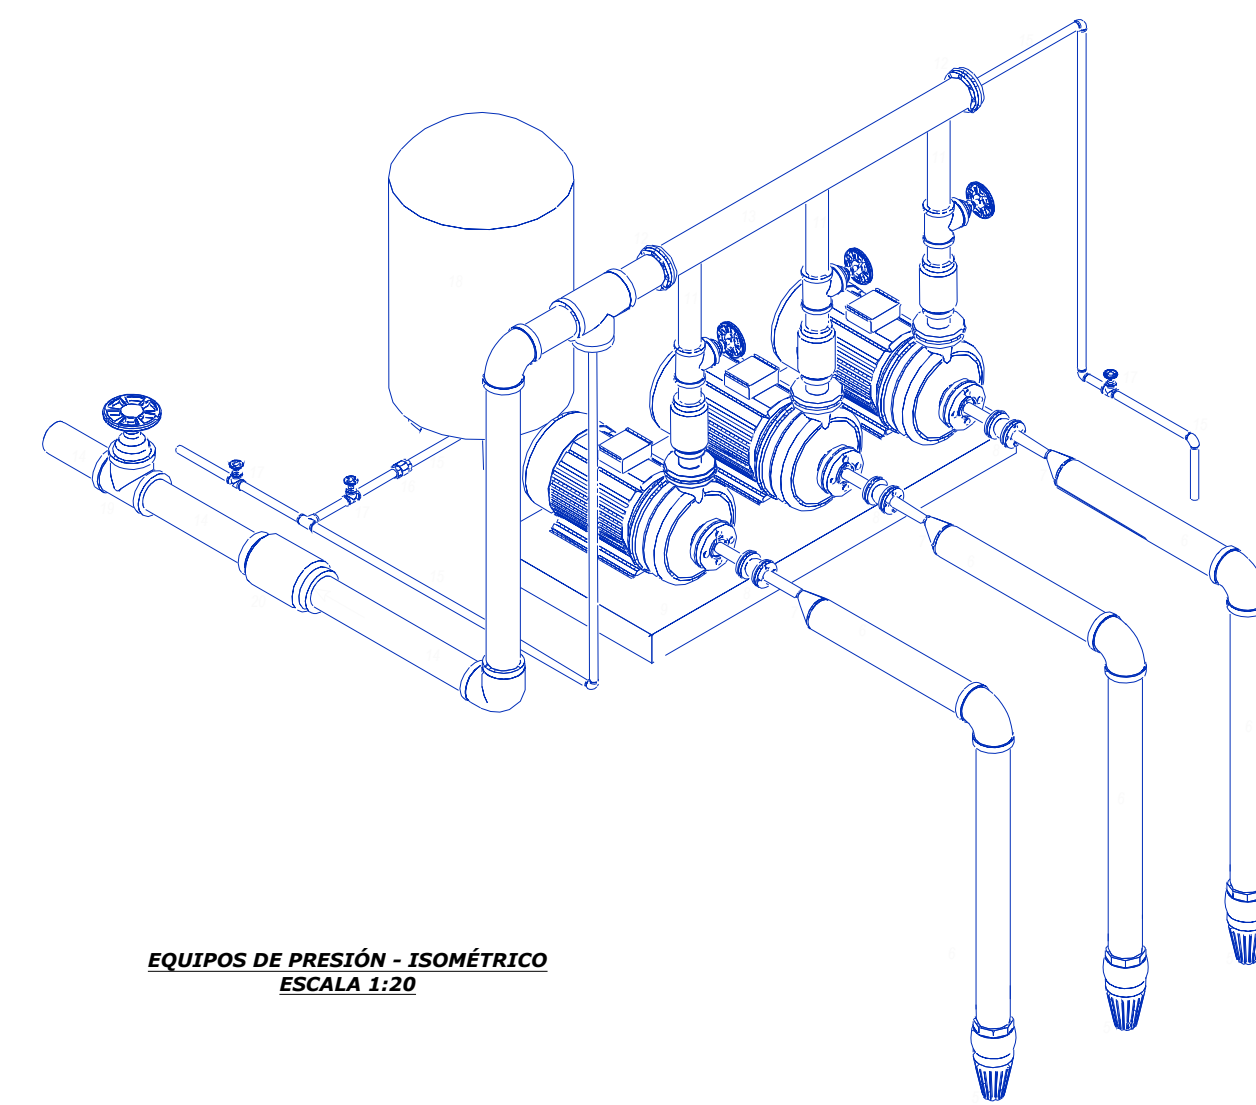
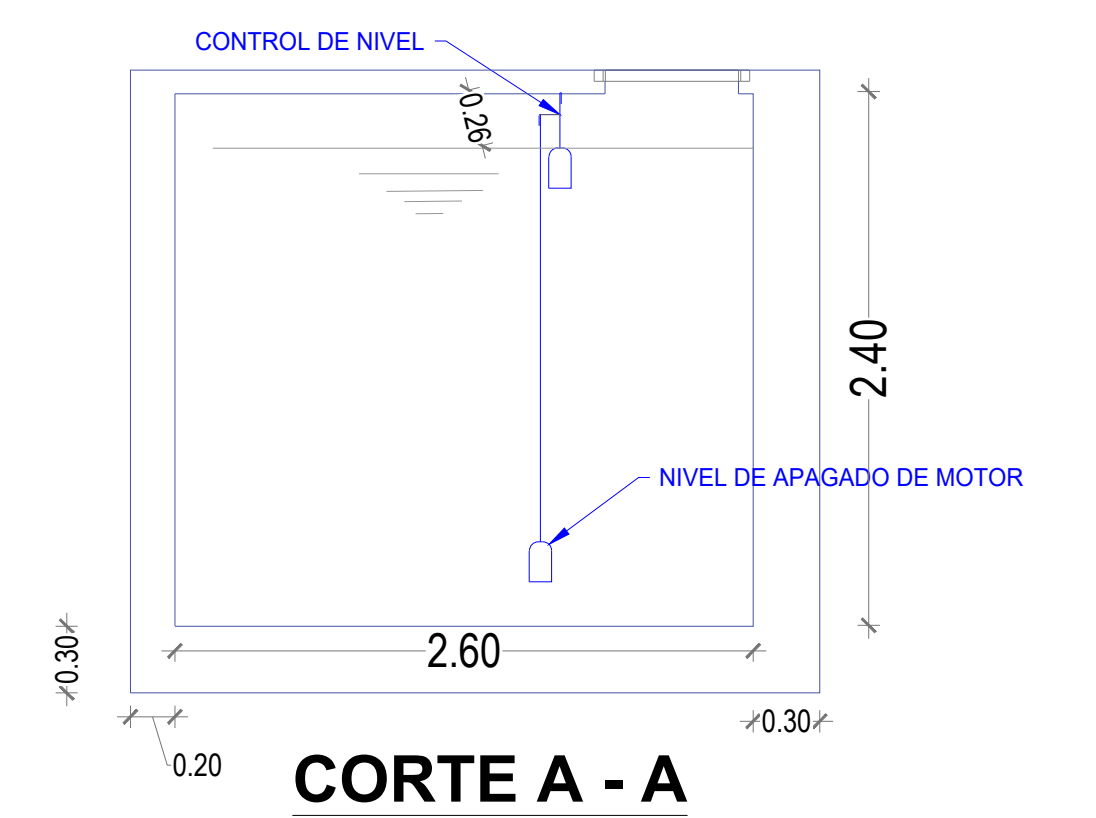


TANQUE DE RESERVA VOL . 120 M3
RCI VOL. 60 m3 -AGUA POTABLE VOL. 60 M3

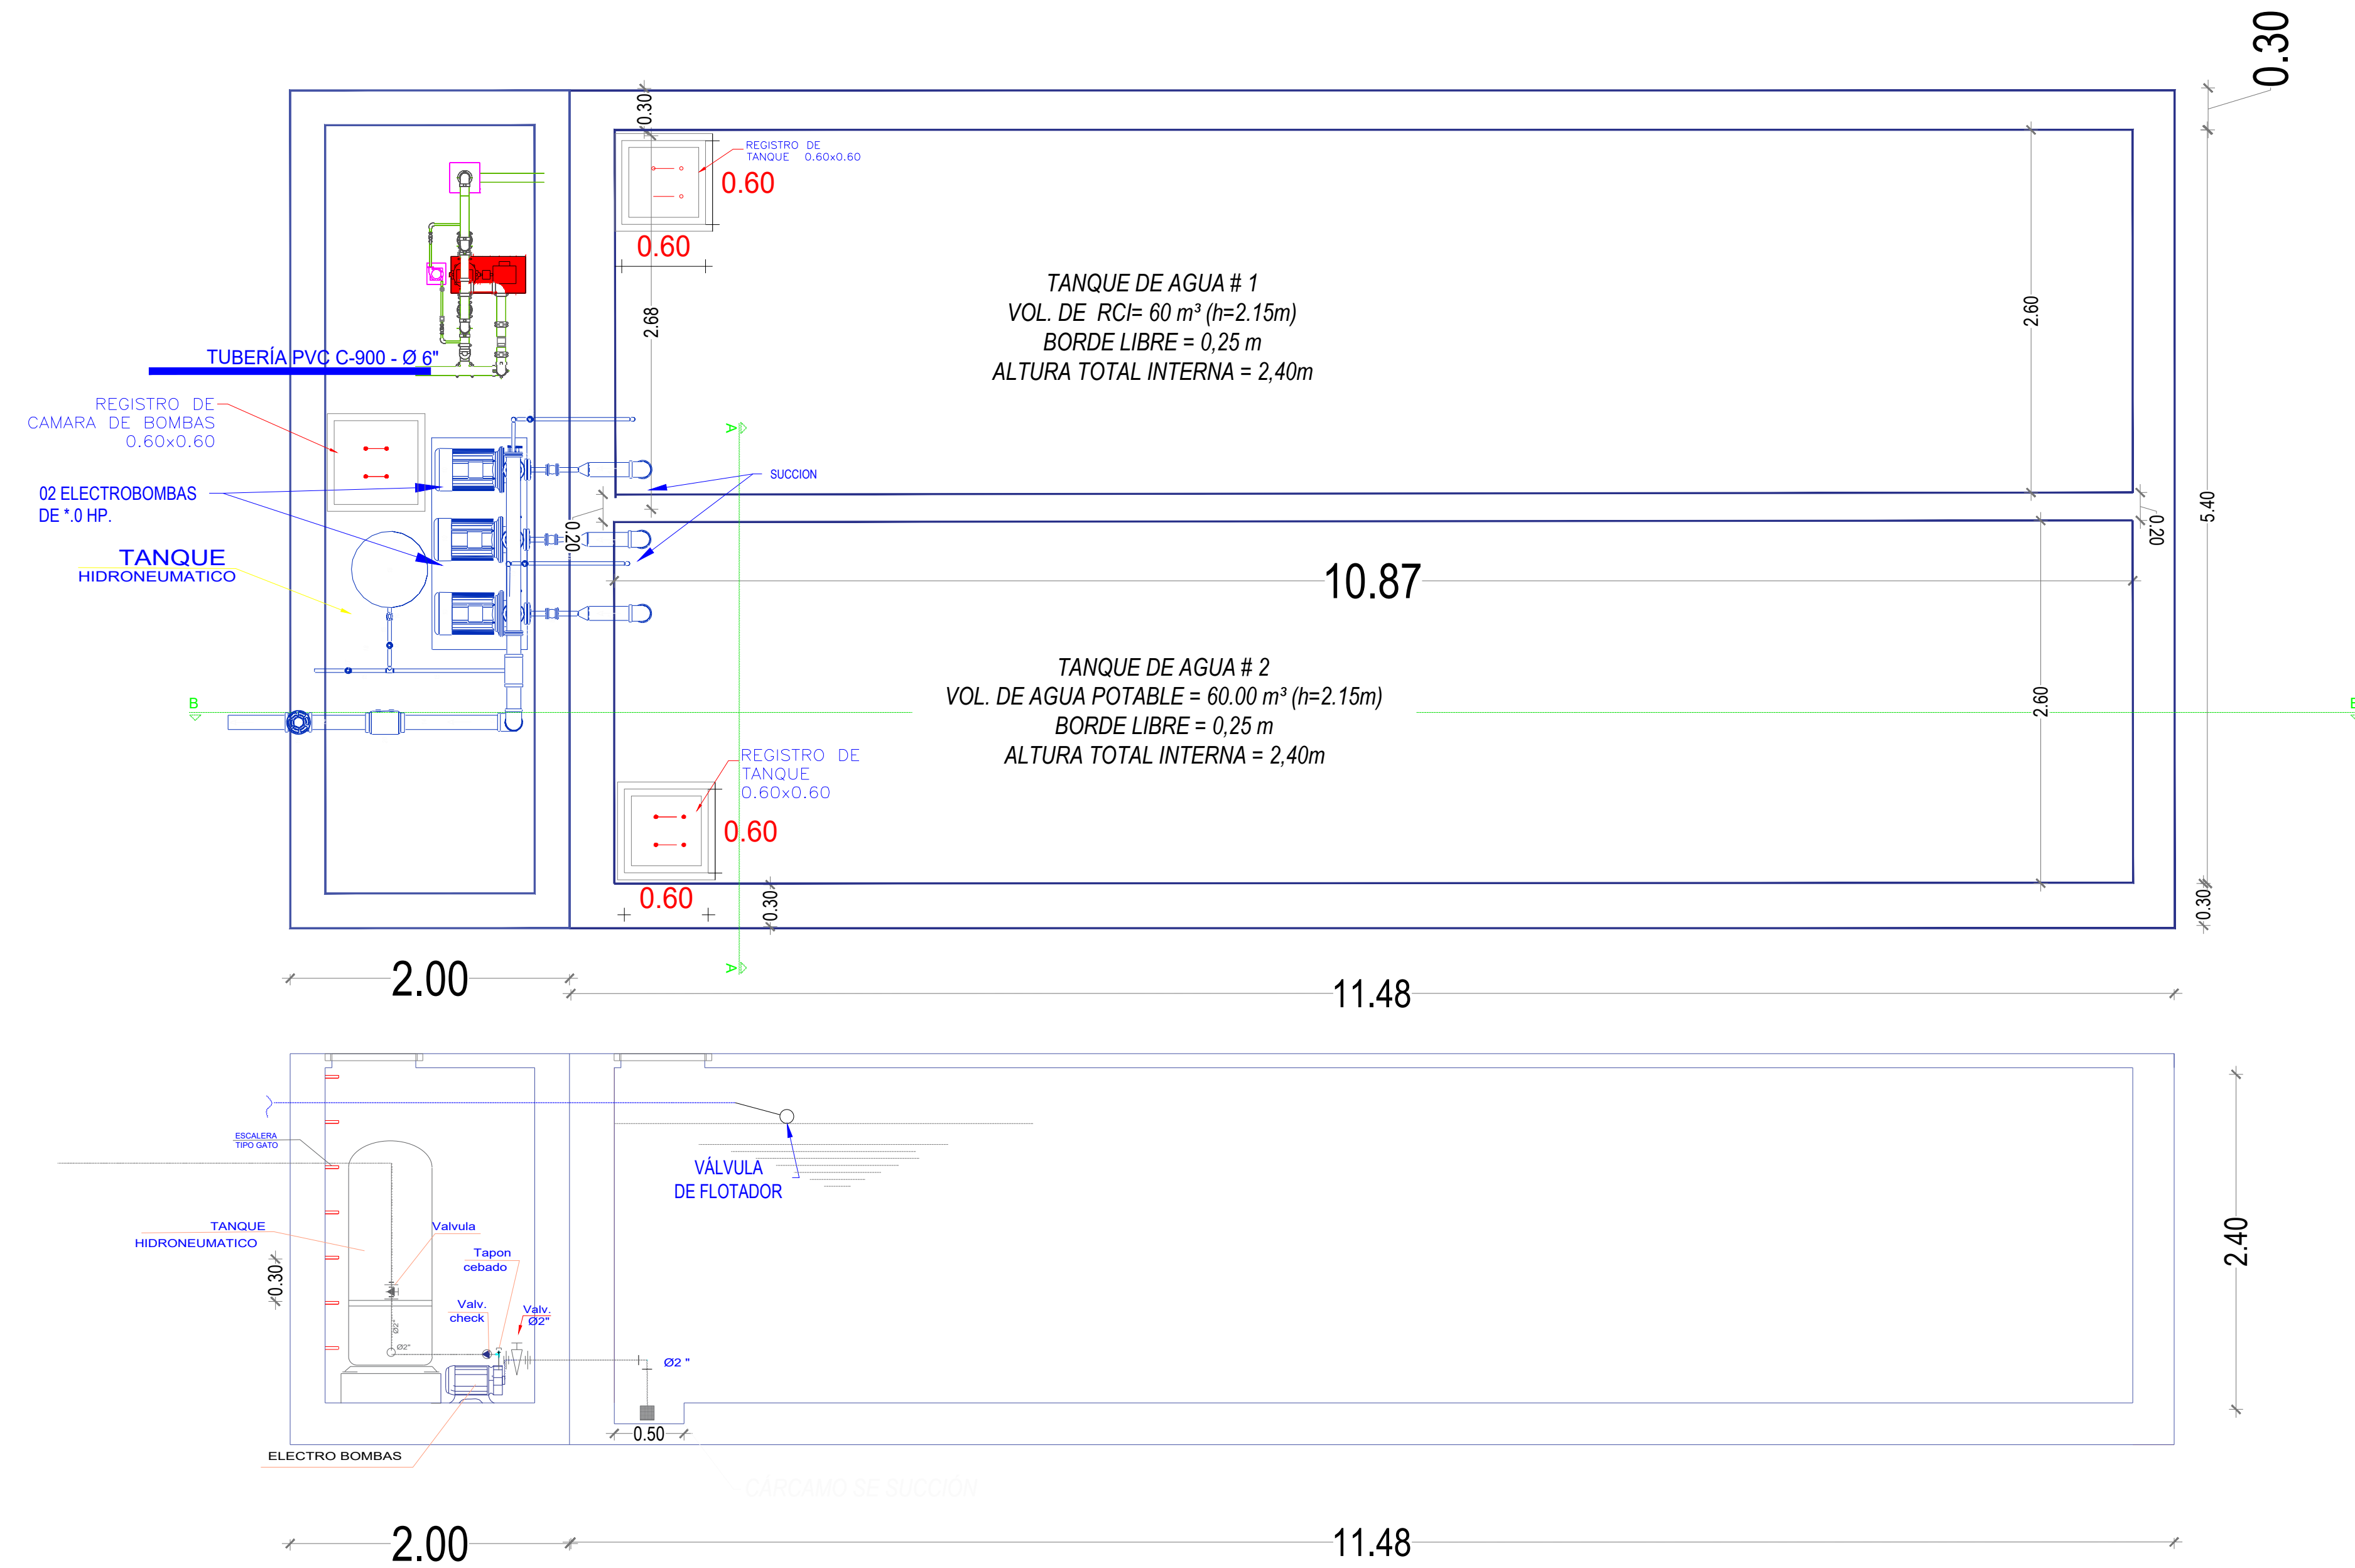

EQUIPOS DE PRESIÓN - ISOMÉTRICO
ESCALA 1:20

EQUIPOS DE PRESIÓN - PLANTA
ESCALA 1:20

BOMBA DE AGUA POTABLE		(EXHIBICION)
175W		
1	ACOMETA EN PVC Ø2"	
2	VÁLVULA DE CIERRE Ø2"	
3	FLECCION Ø2"	
4	VÁLVULA DE CIERRE Ø2"	
5	VÁLVULA DE FIJE Ø2"	
6	NOBLO DE SUCCION EN G. SCH40-Ø1"	
7	REDUCCION PERDIENTA 1"	
8	PISTON DE EXPANSION ANTIVIBRATORIA Ø2" (VERIFICAR DIAMETROS)	
9	BASE EN COQUE	
10	NOBLO SUMERGIBLE PREINSTALADO	
11	IMPULSION DEL MOTOR PREINSTALADO. INCLUYE VÁLVULA Y CORDON.	
12	GRASA COMPLETA Ø2"	
13	CLAVICULA DE SUCCION Ø2" A G.	
14	NOBLO DE DISTRIBUCION EN G. SCH40-1"	
15	TUBERIA DE PERFORACION FLUJADO EN G. SCH40-1"	
16	VALVULA DE CIERRE Ø2"	
17	VÁLVULA DE CIERRE Ø2"	
18	TANQUE HIDROAMORTIGUADOR DE 200L	
19	VÁLVULA DE CIERRE Ø2"	
20	VÁLVULA DE CIERRE Ø2"	