




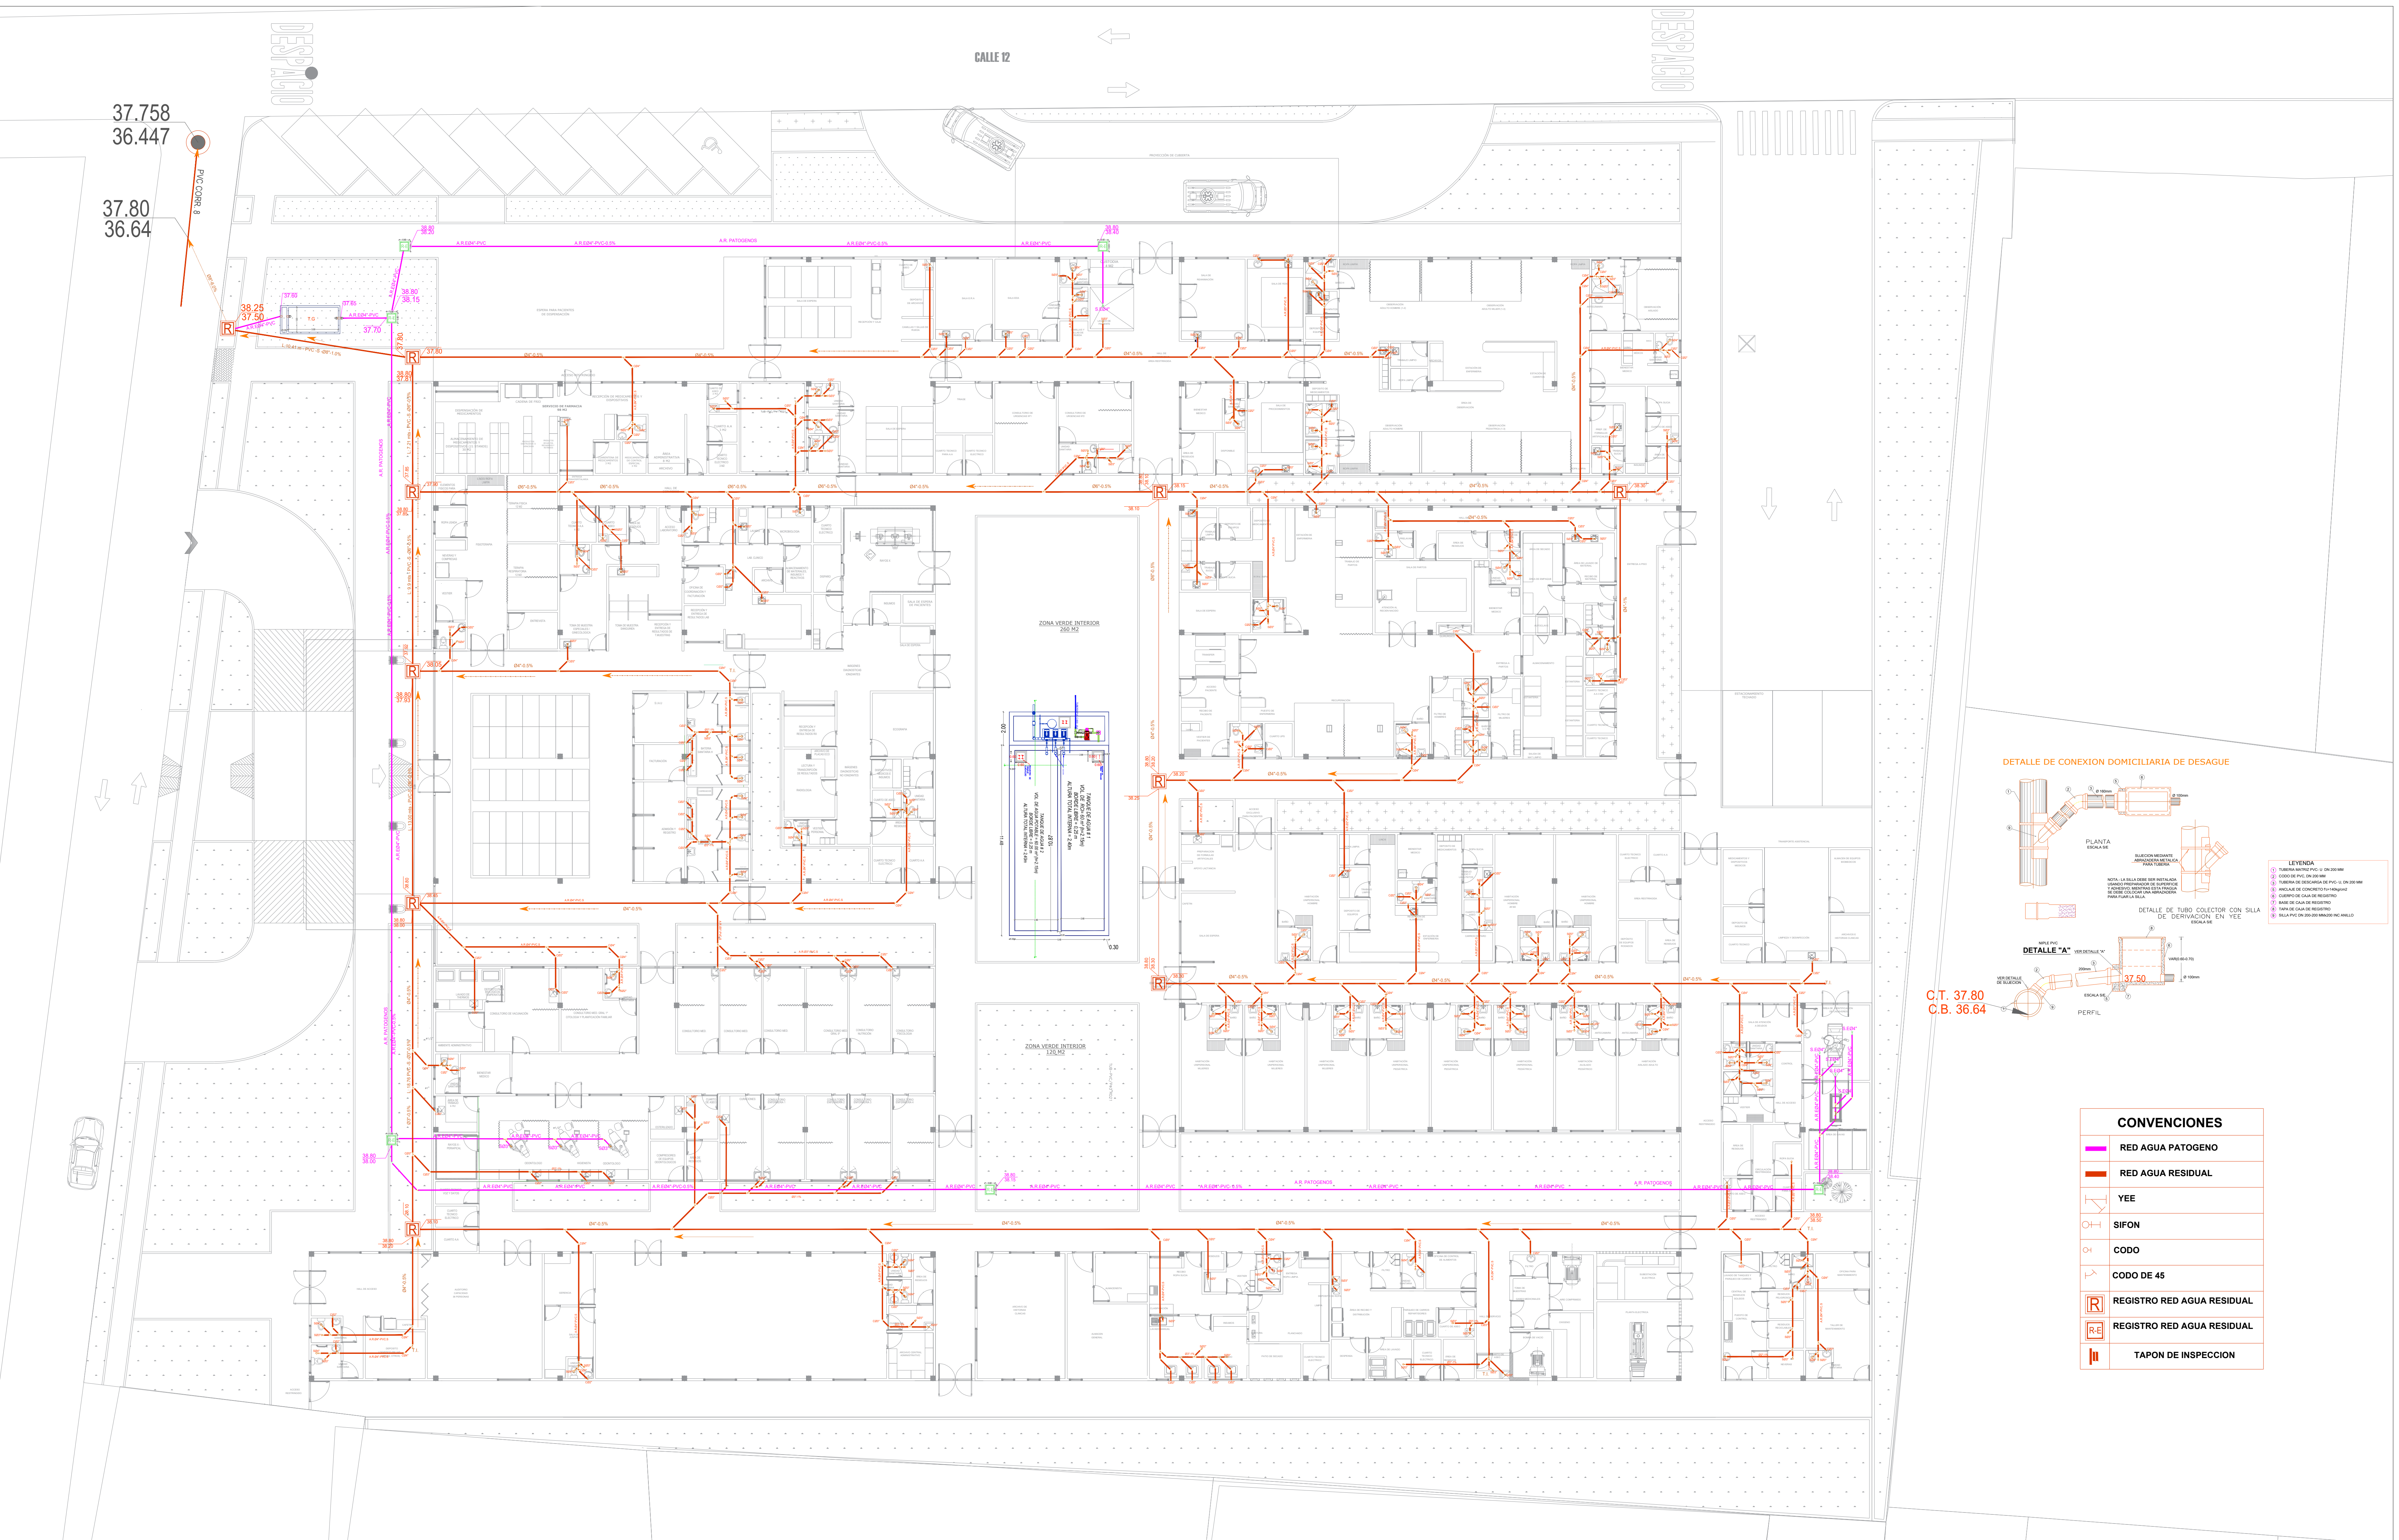

DETALLE DE CONEXION DOMICILIARIA DE DESAGUE

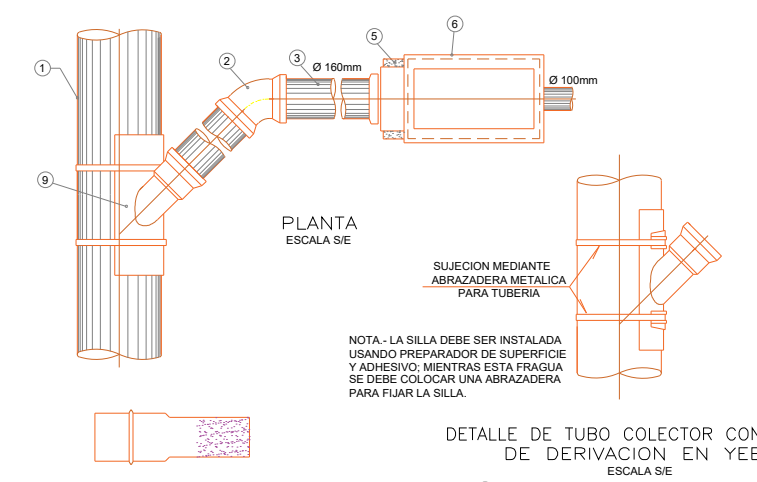

- LEYENDA**
- 1 TUBERIA MARCHA PVC-U DN 200 MM
 - 2 CODO DE PVC DN 200 MM
 - 3 TUBERIA DE INSPECCION DE PVC-U DN 200 MM
 - 4 ANILLO DE CONCRETO FORMIGUERO
 - 5 CUADRO DE CAJA DE REGISTRO
 - 6 BASE DE CAJA DE REGISTRO
 - 7 TAPA DE CAJA DE REGISTRO
 - 8 SELLA PVC DN 200-200 MANILLO PVC ANILLO

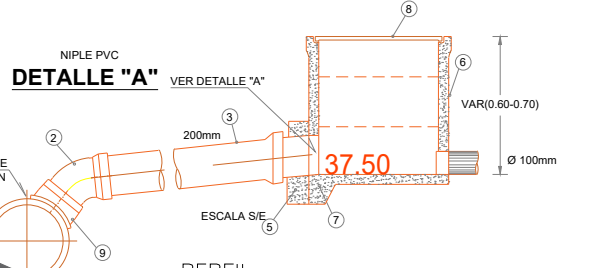

C.T. 37.80
C.B. 36.64

CONVENCIONES	
	RED AGUA PATOGENO
	RED AGUA RESIDUAL
	YEE
	SIFON
	CODO
	CODO DE 45
	REGISTRO RED AGUA RESIDUAL
	REGISTRO RED AGUA RESIDUAL
	TAPON DE INSPECCION