



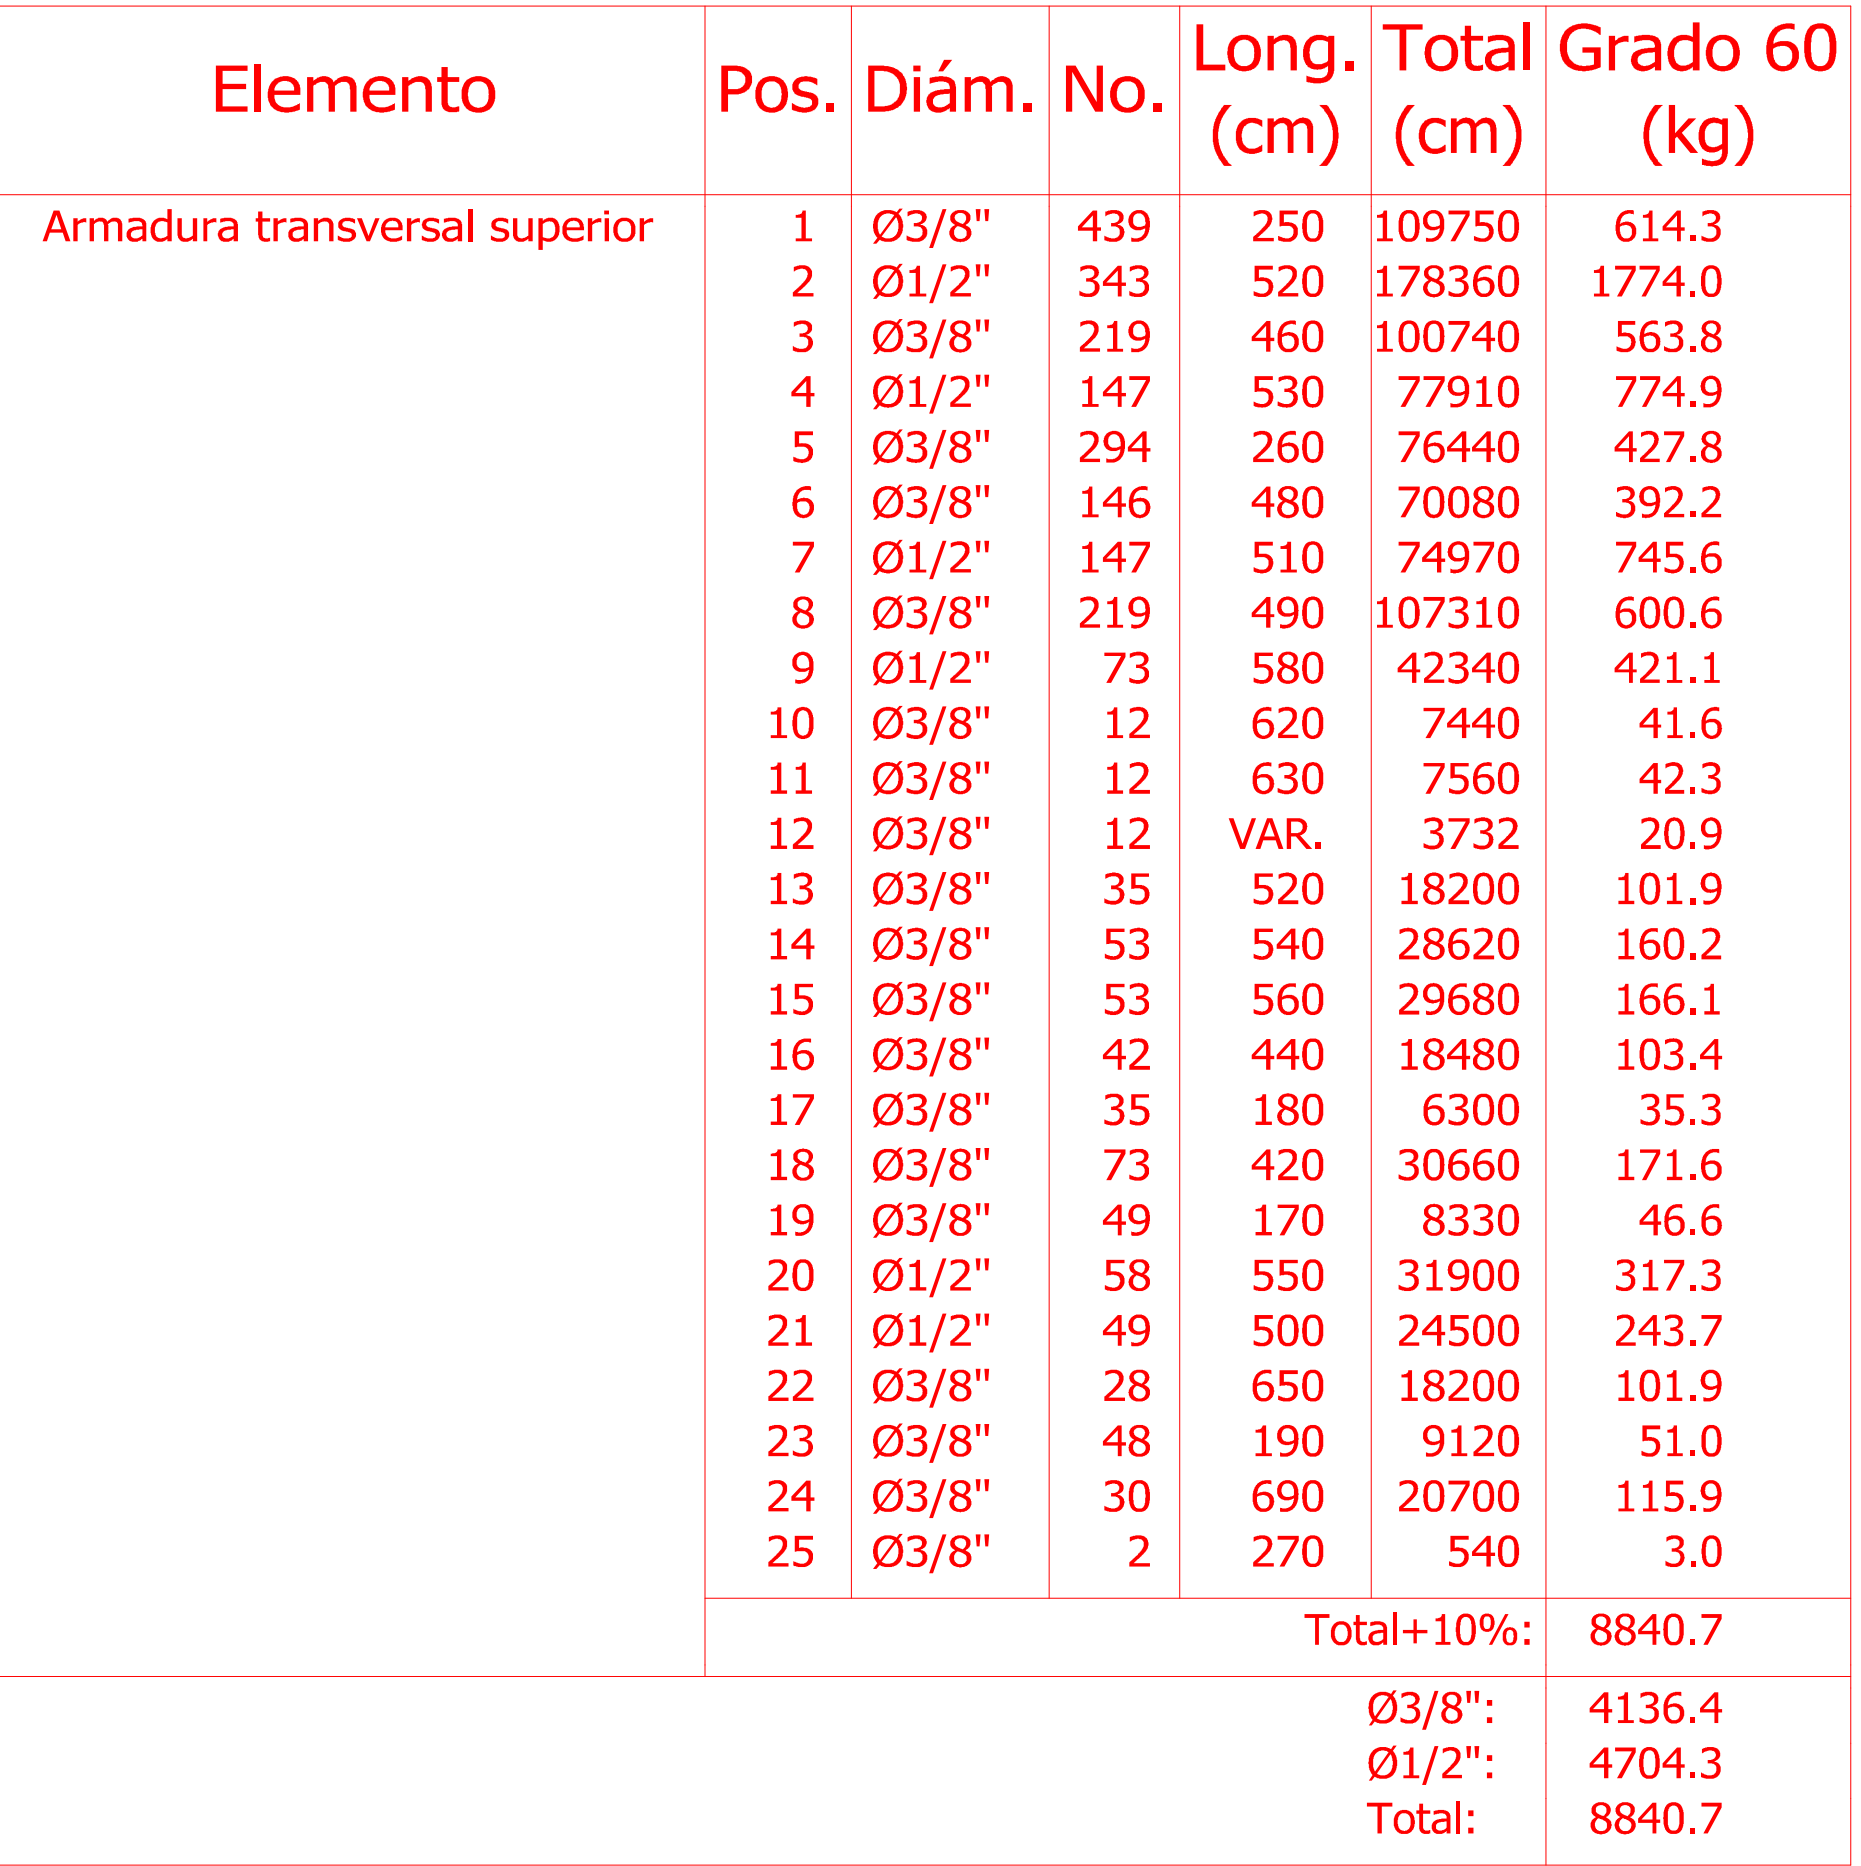

Resumen Acero Losa 1		Long. total (m)	Peso+10% (kg)	Total
Armadura transversal superior				
Grado 60	Ø3/8"	6718.8	4137	
	Ø1/2"	4299.8	4704	8841

Losa 1
Armadura transversal superior
Hormigón: $f'_c=280$
Grado 60 (Latinoamérica)
Escala: 1:50

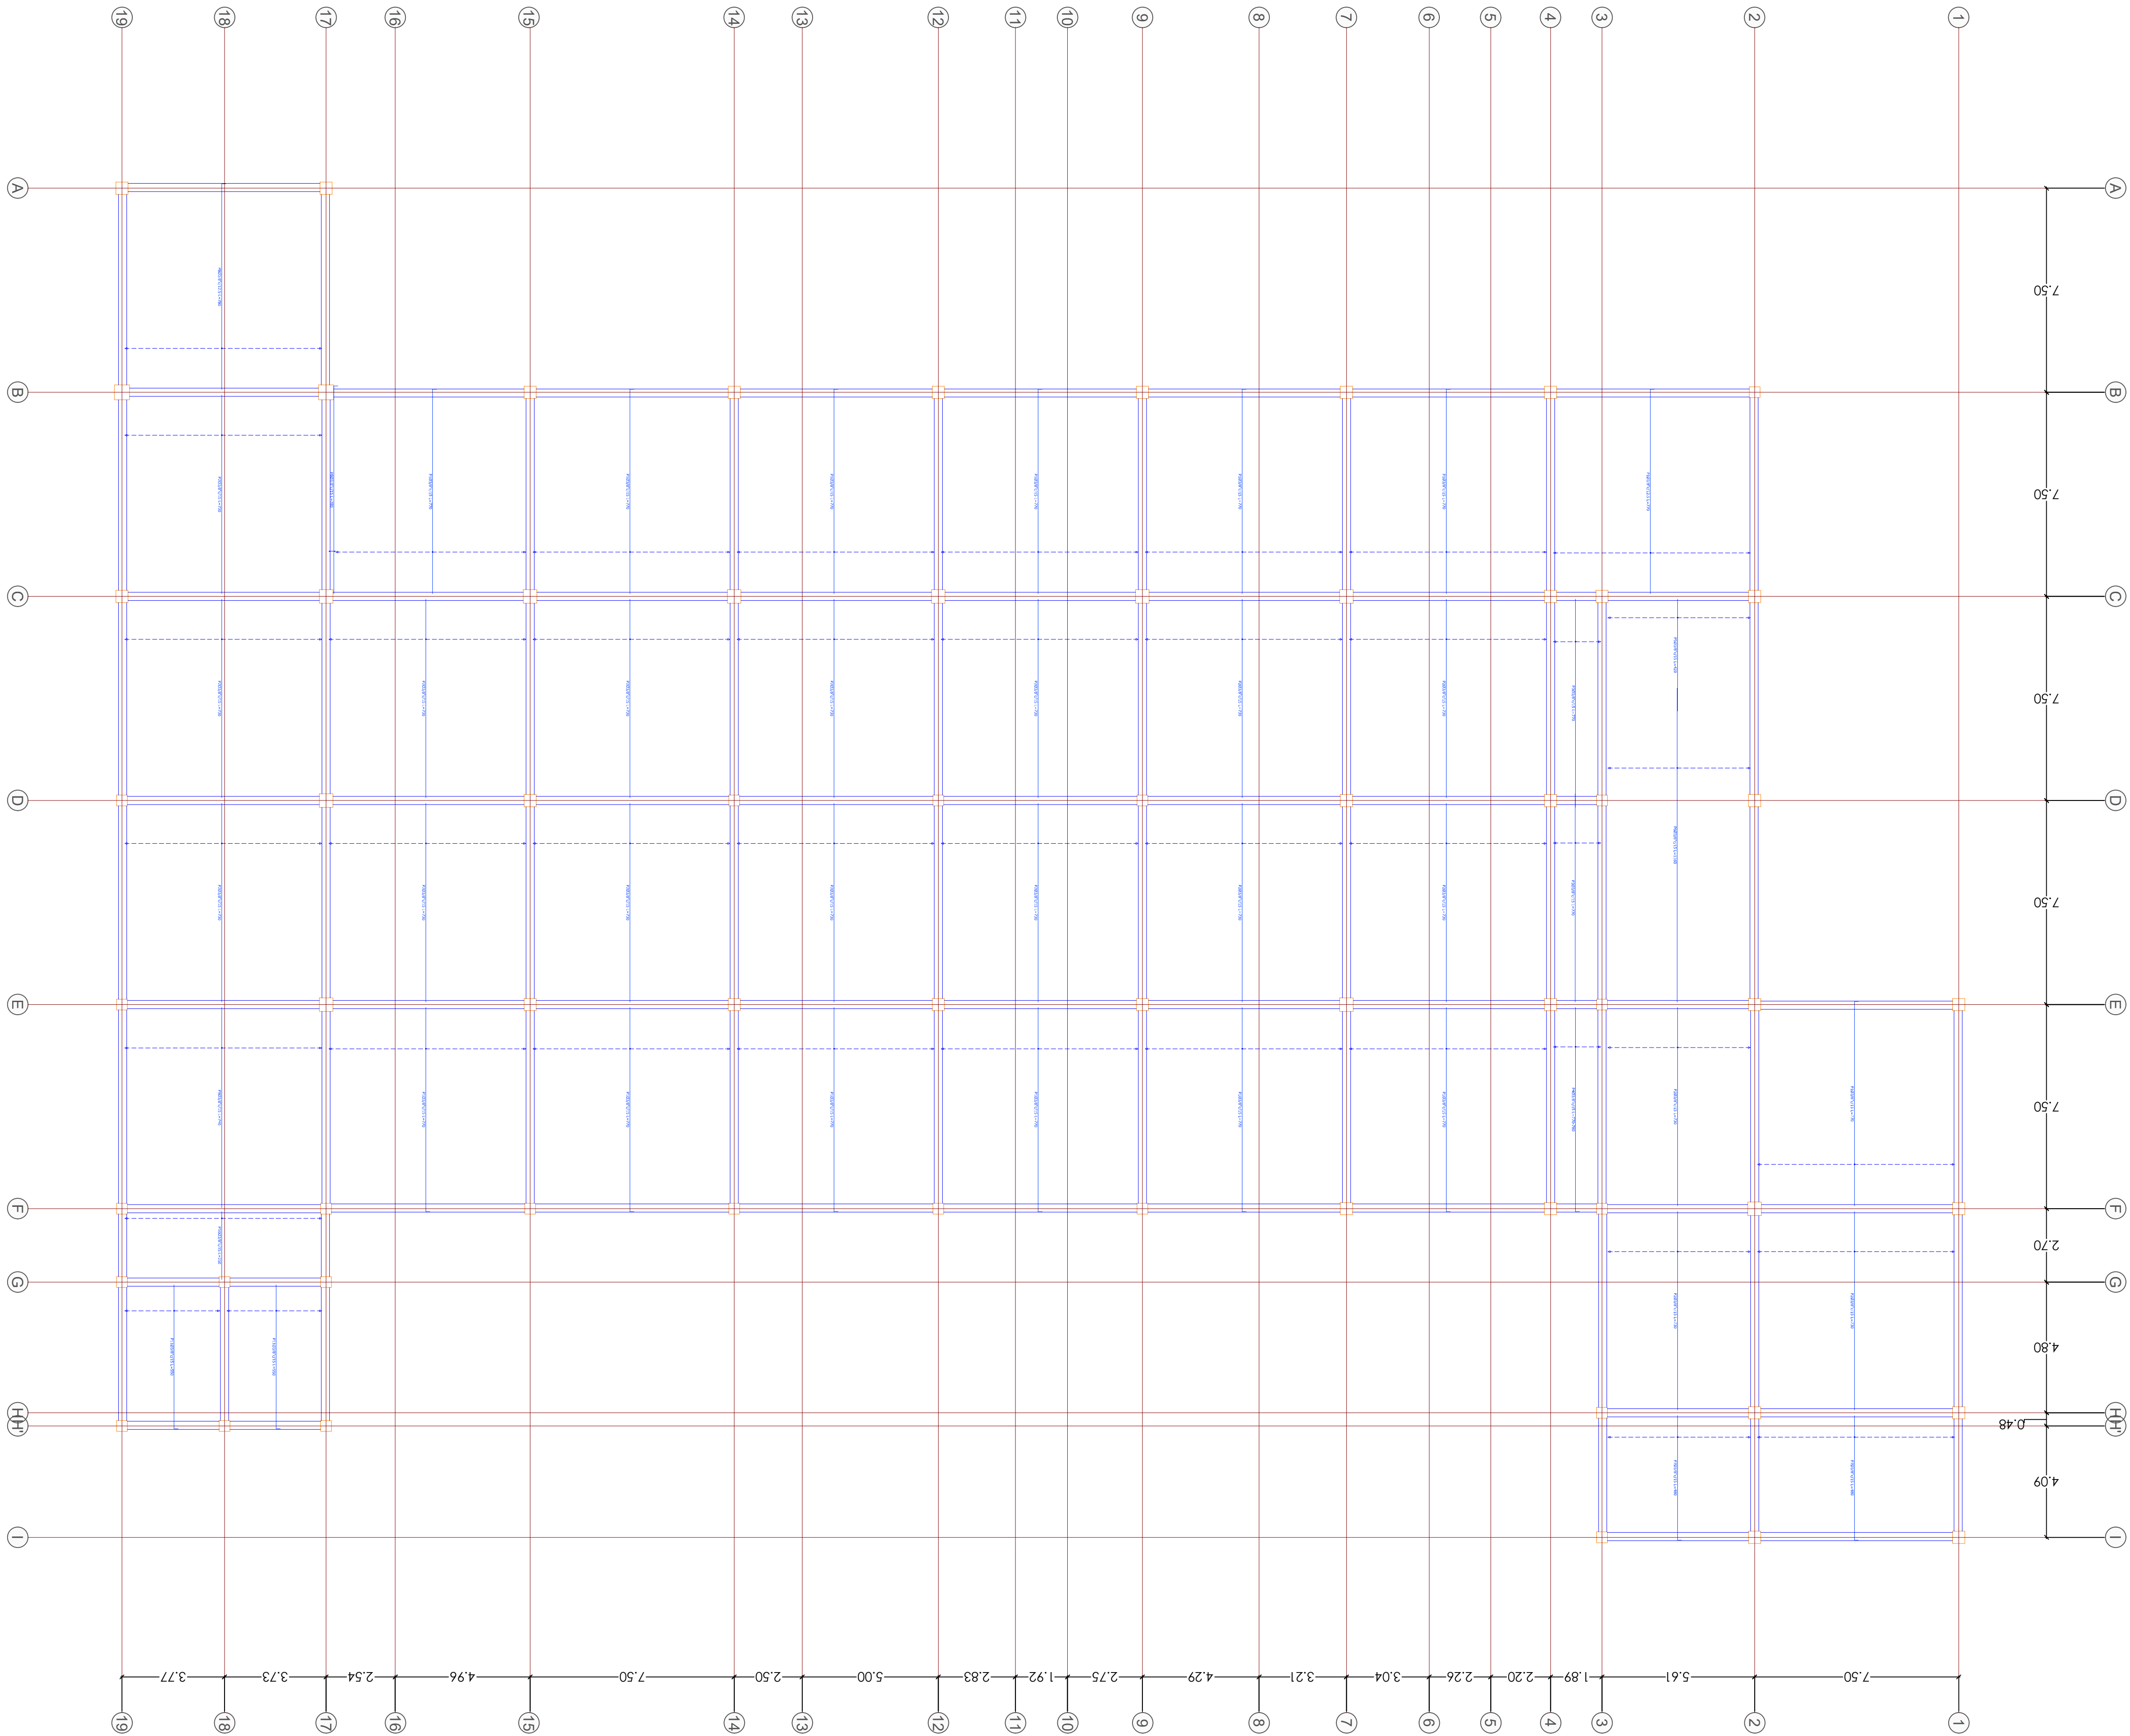

Elemento	Pos.	Diám.	No.	Long. (cm)	Total (cm)	Grado 60 (kg)
Armadura transversal inferior	1	Ø3/8"	693	770	533610	2986.6
	2	Ø3/8"	854	730	623420	3489.3
	3	Ø3/8"	24	770	18480	103.4
	4	Ø3/8"	12	VAR.	9252	51.8
	5	Ø3/8"	35	420	14700	82.3
	6	Ø3/8"	35	1160	40600	227.2
	7	Ø3/8"	84	480	40320	225.7
	8	Ø3/8"	60	780	46800	261.9
	9	Ø3/8"	49	740	36260	202.9
	10	Ø3/8"	49	250	12250	68.6
	11	Ø3/8"	48	550	26400	147.8
Total+10%:						8632.3
Ø3/8":						8632.3
Total:						8632.3

Resumen Acero Losa 1		Long. total (m)	Peso+10% (kg)
Armadura transversal inferior			
Grado 60	Ø3/8"	14020.9	8632

Losa 1
Armadura transversal inferior
Hormigón: f'c=280
Grado 60 (Latinoamérica)
Escala: 1:50



REPÚBLICA DE COLOMBIA
DEPARTAMENTO DEL CESAR

PROYECTO:

CONSTRUCCIÓN DEL NUEVO HOSPITAL E.S.E HERNANDO
QUINTERO BLANCO DEL MUNICIPIO DE EL PASO


CONTIENE:

Losa Bloque 1

DISEÑO ESTRUCTURAL:

Ing. AYINSON GONZALEZ

M.P 06.02.09/1729ATL

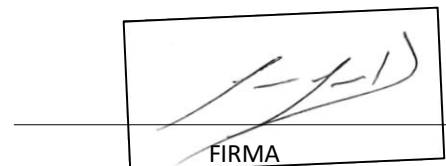

ESCALA:

1:50

PLANO:

LB1-02

FECHA:

Octubre
2023

02/ 04

OBSERVACIONES:

Vo.Bo. PLANEACIÓN

