


MODULO 1
MODULO 2

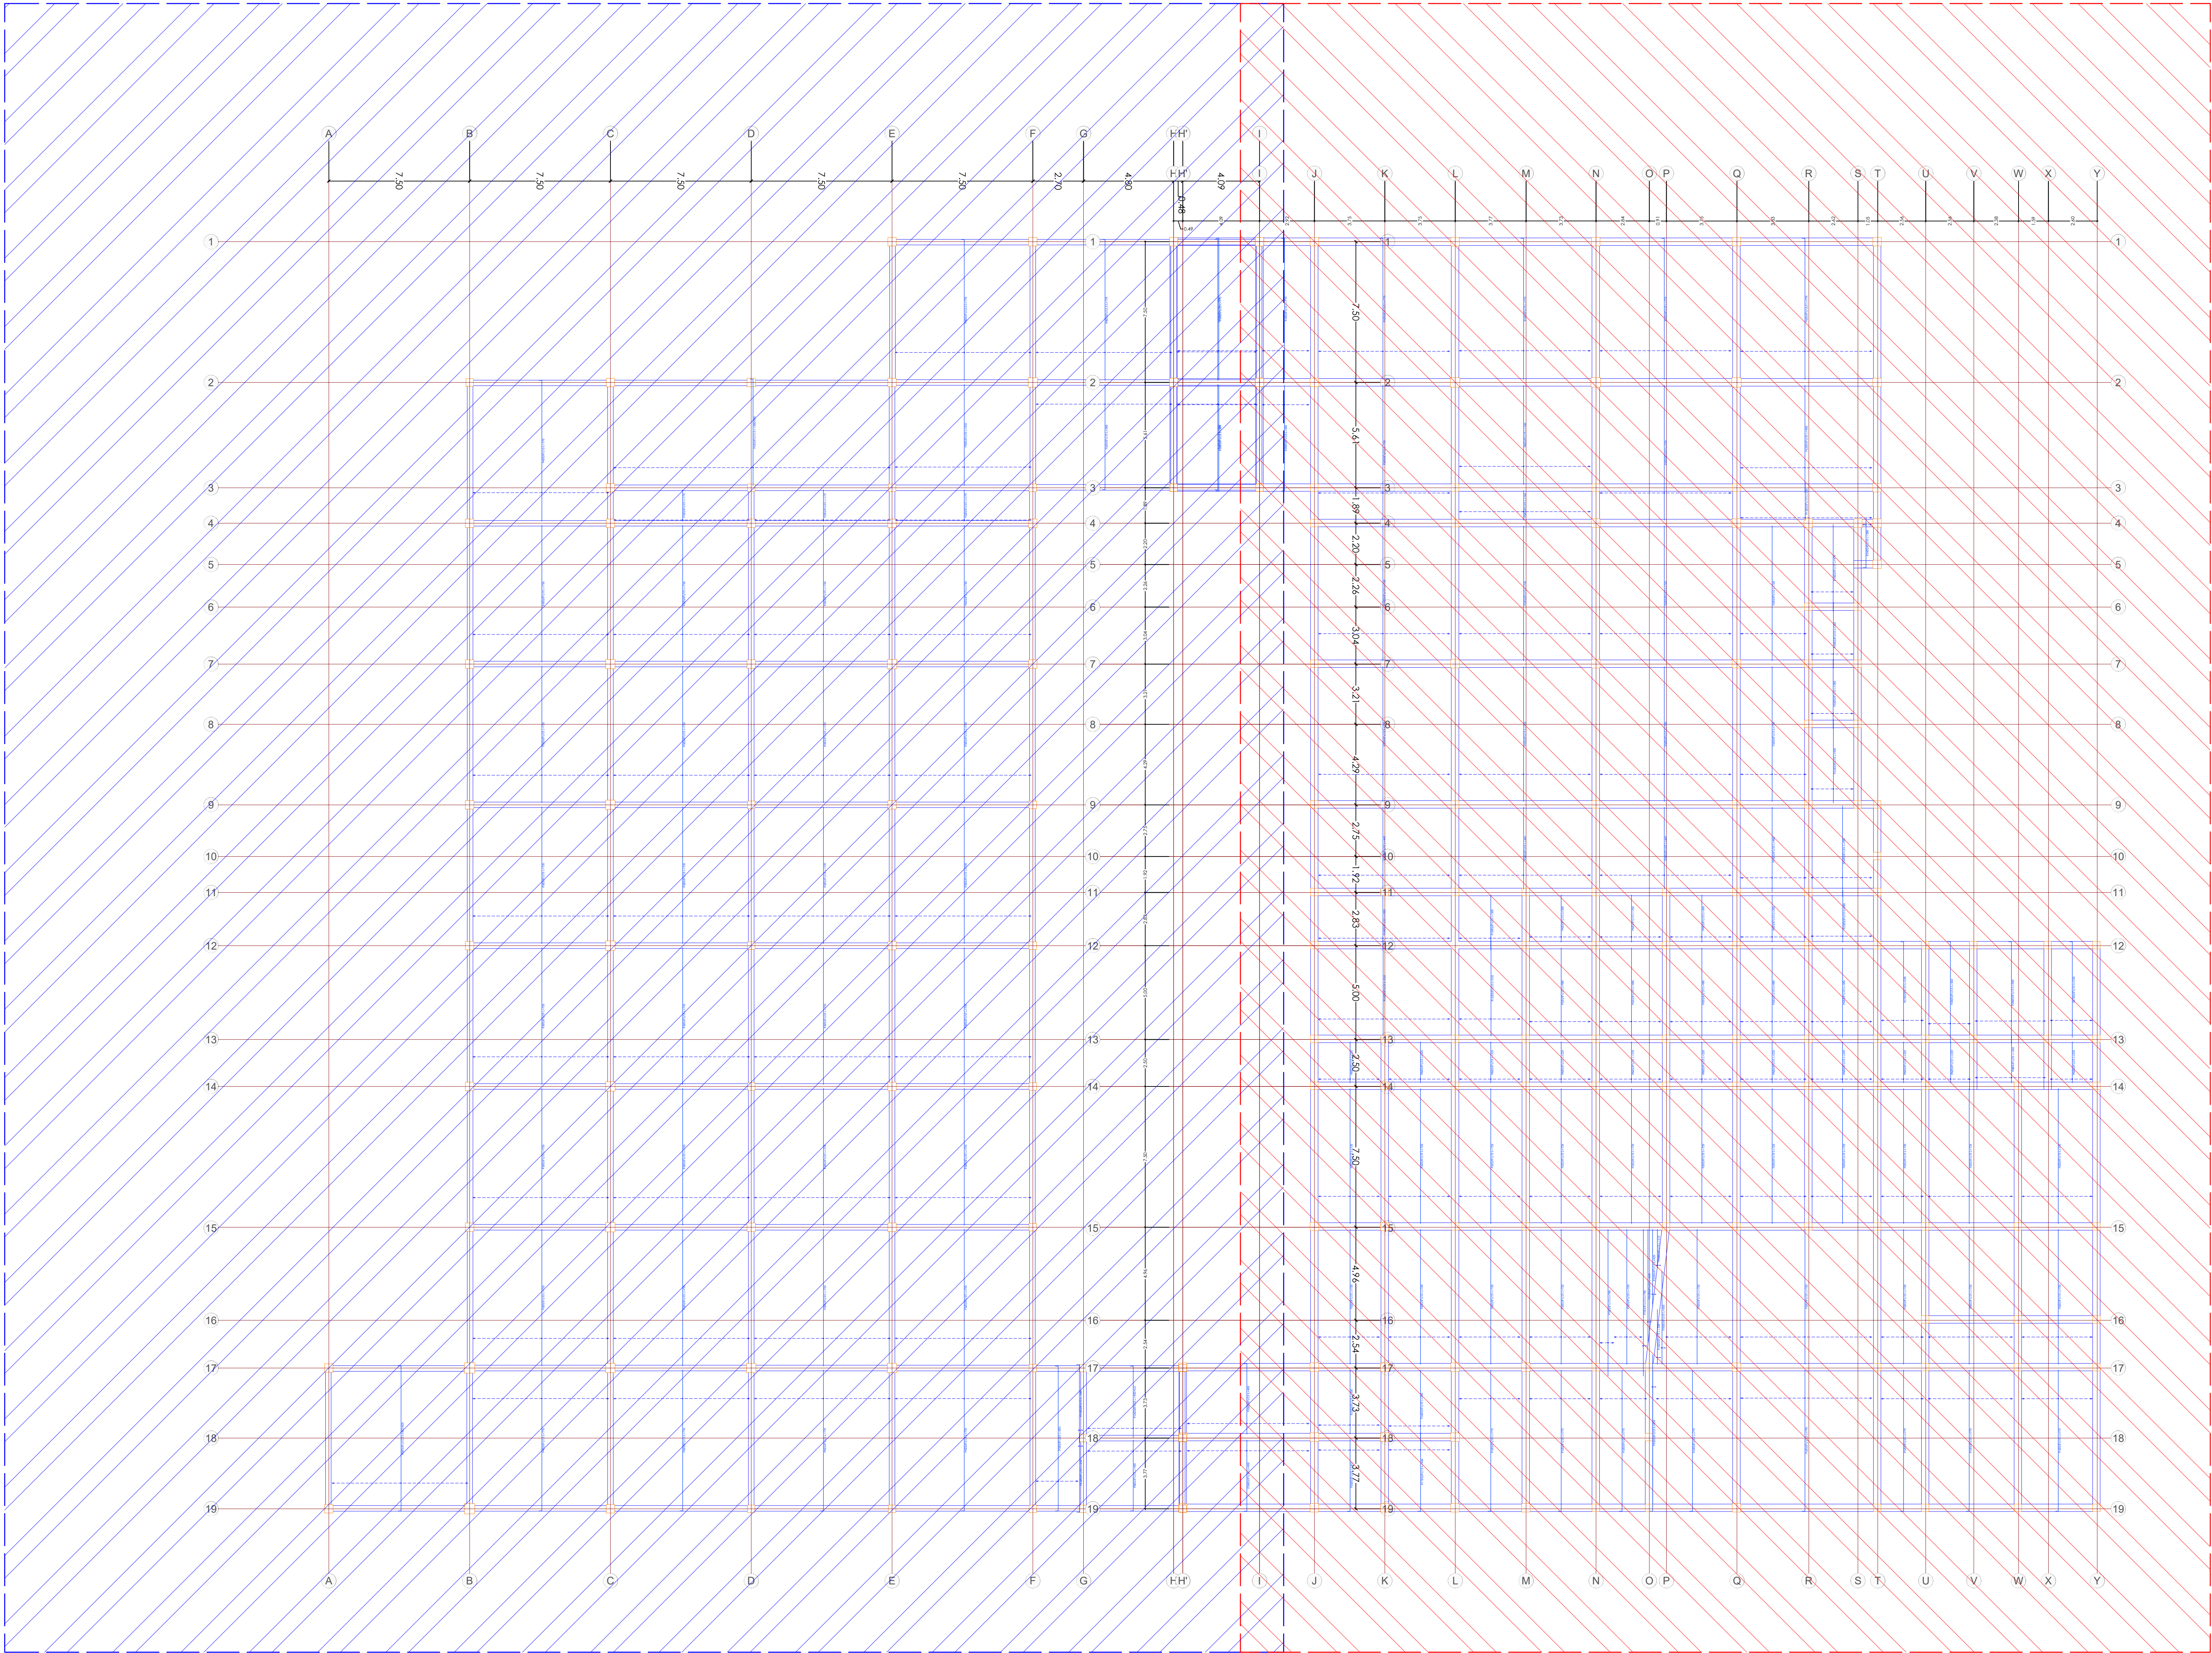

GOBERNACIÓN DEL
CESAR

REPÚBLICA DE COLOMBIA
DEPARTAMENTO DEL CESAR

PROYECTO:

CONSTRUCCIÓN DEL NUEVO HOSPITAL E.S.E HERNANDO
QUINTERO BLANCO DEL MUNICIPIO DE EL PASO

CONTIENE:

Losa bloque 1 y 2 con su
respectiva delimitación

Elabora: Ing. AYINSON GONZALEZ
M.P. 000000772991

Revisa: Arq. Jhonny Alverto Mattos
PROF. SECRETARIA DE LA SALUD

Aproba: Arq. Juan Carlos Mindiola
SECRETARIO D.SALUD (E)

ESCALA:
1:125

FECHA:
Abril
2024

PLANO:
Losa-01

01/01

OBSERVACIONES: