


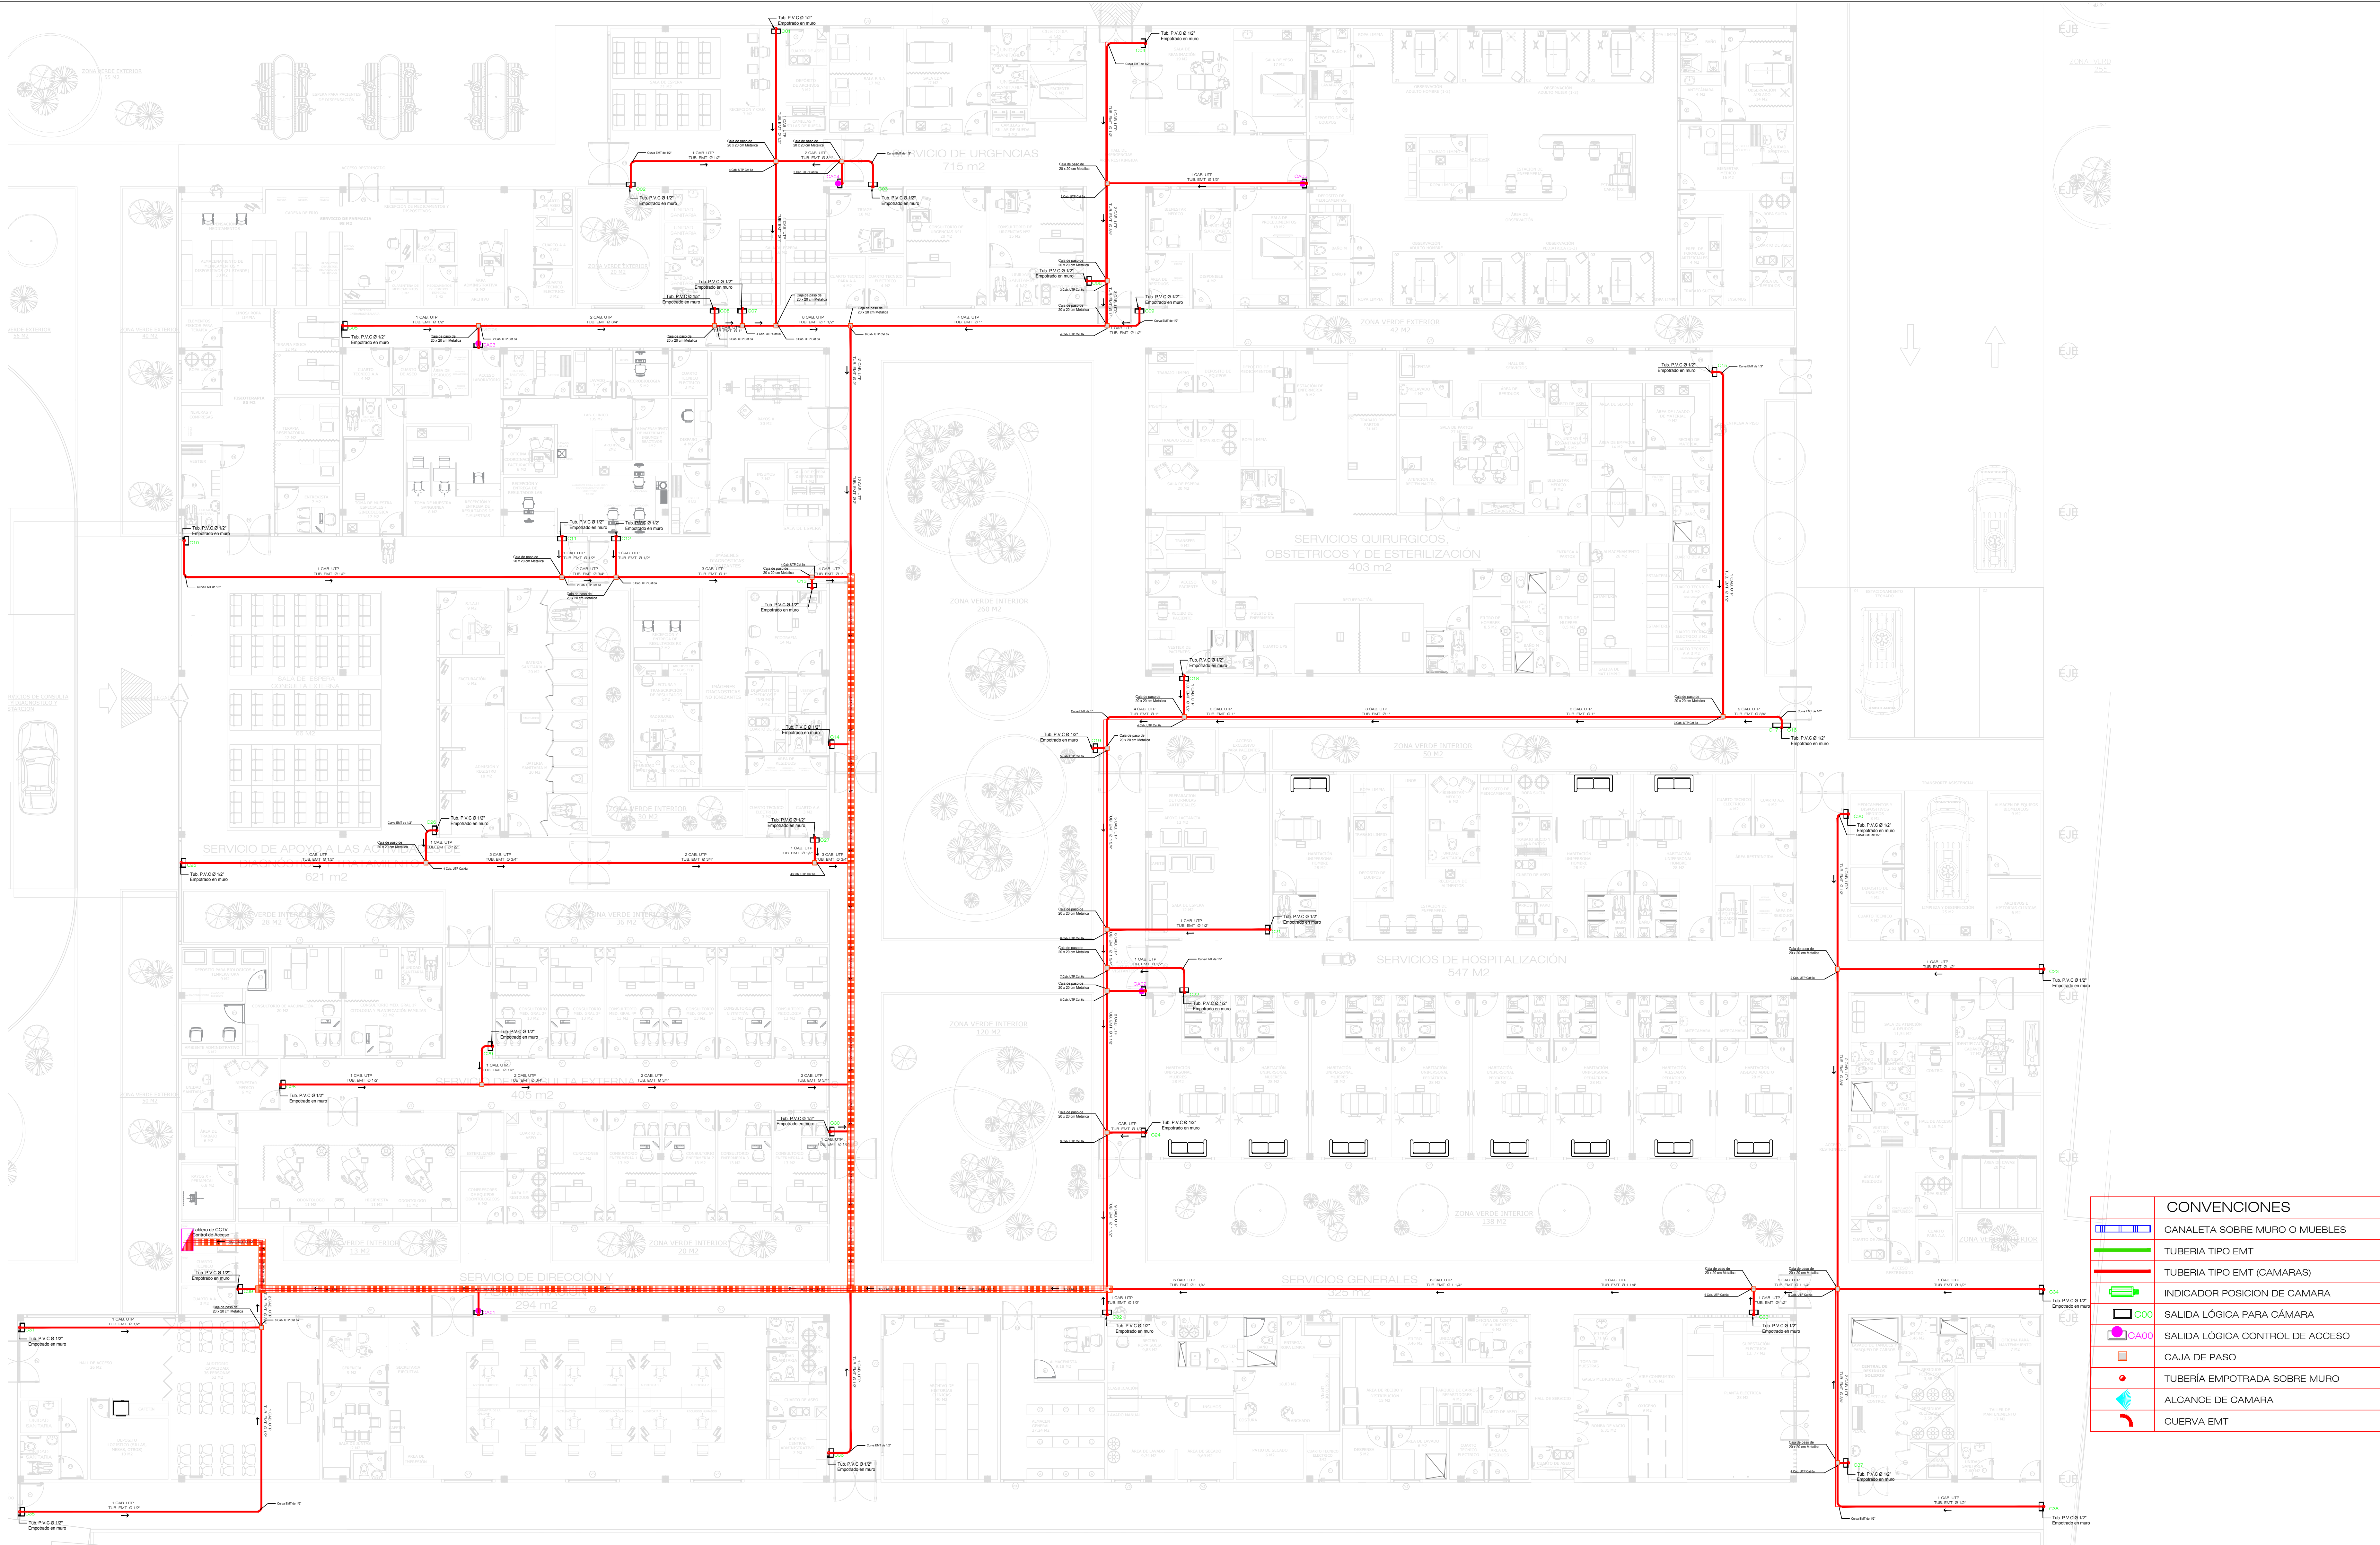

CONVENCIONES	
	CANALETAS SOBRE MURO O MUEBLES
	TUBERIA TIPO EMT
	TUBERIA TIPO EMT (CAMARAS)
	INDICADOR POSICION DE CAMARA
	SALIDA LÓGICA PARA CÁMARA
	SALIDA LÓGICA CONTROL DE ACCESO
	CAJA DE PASO
	TUBERÍA EMPOTRADA SOBRE MURO
	ALCANCE DE CAMARA
	CUERVA EMT