



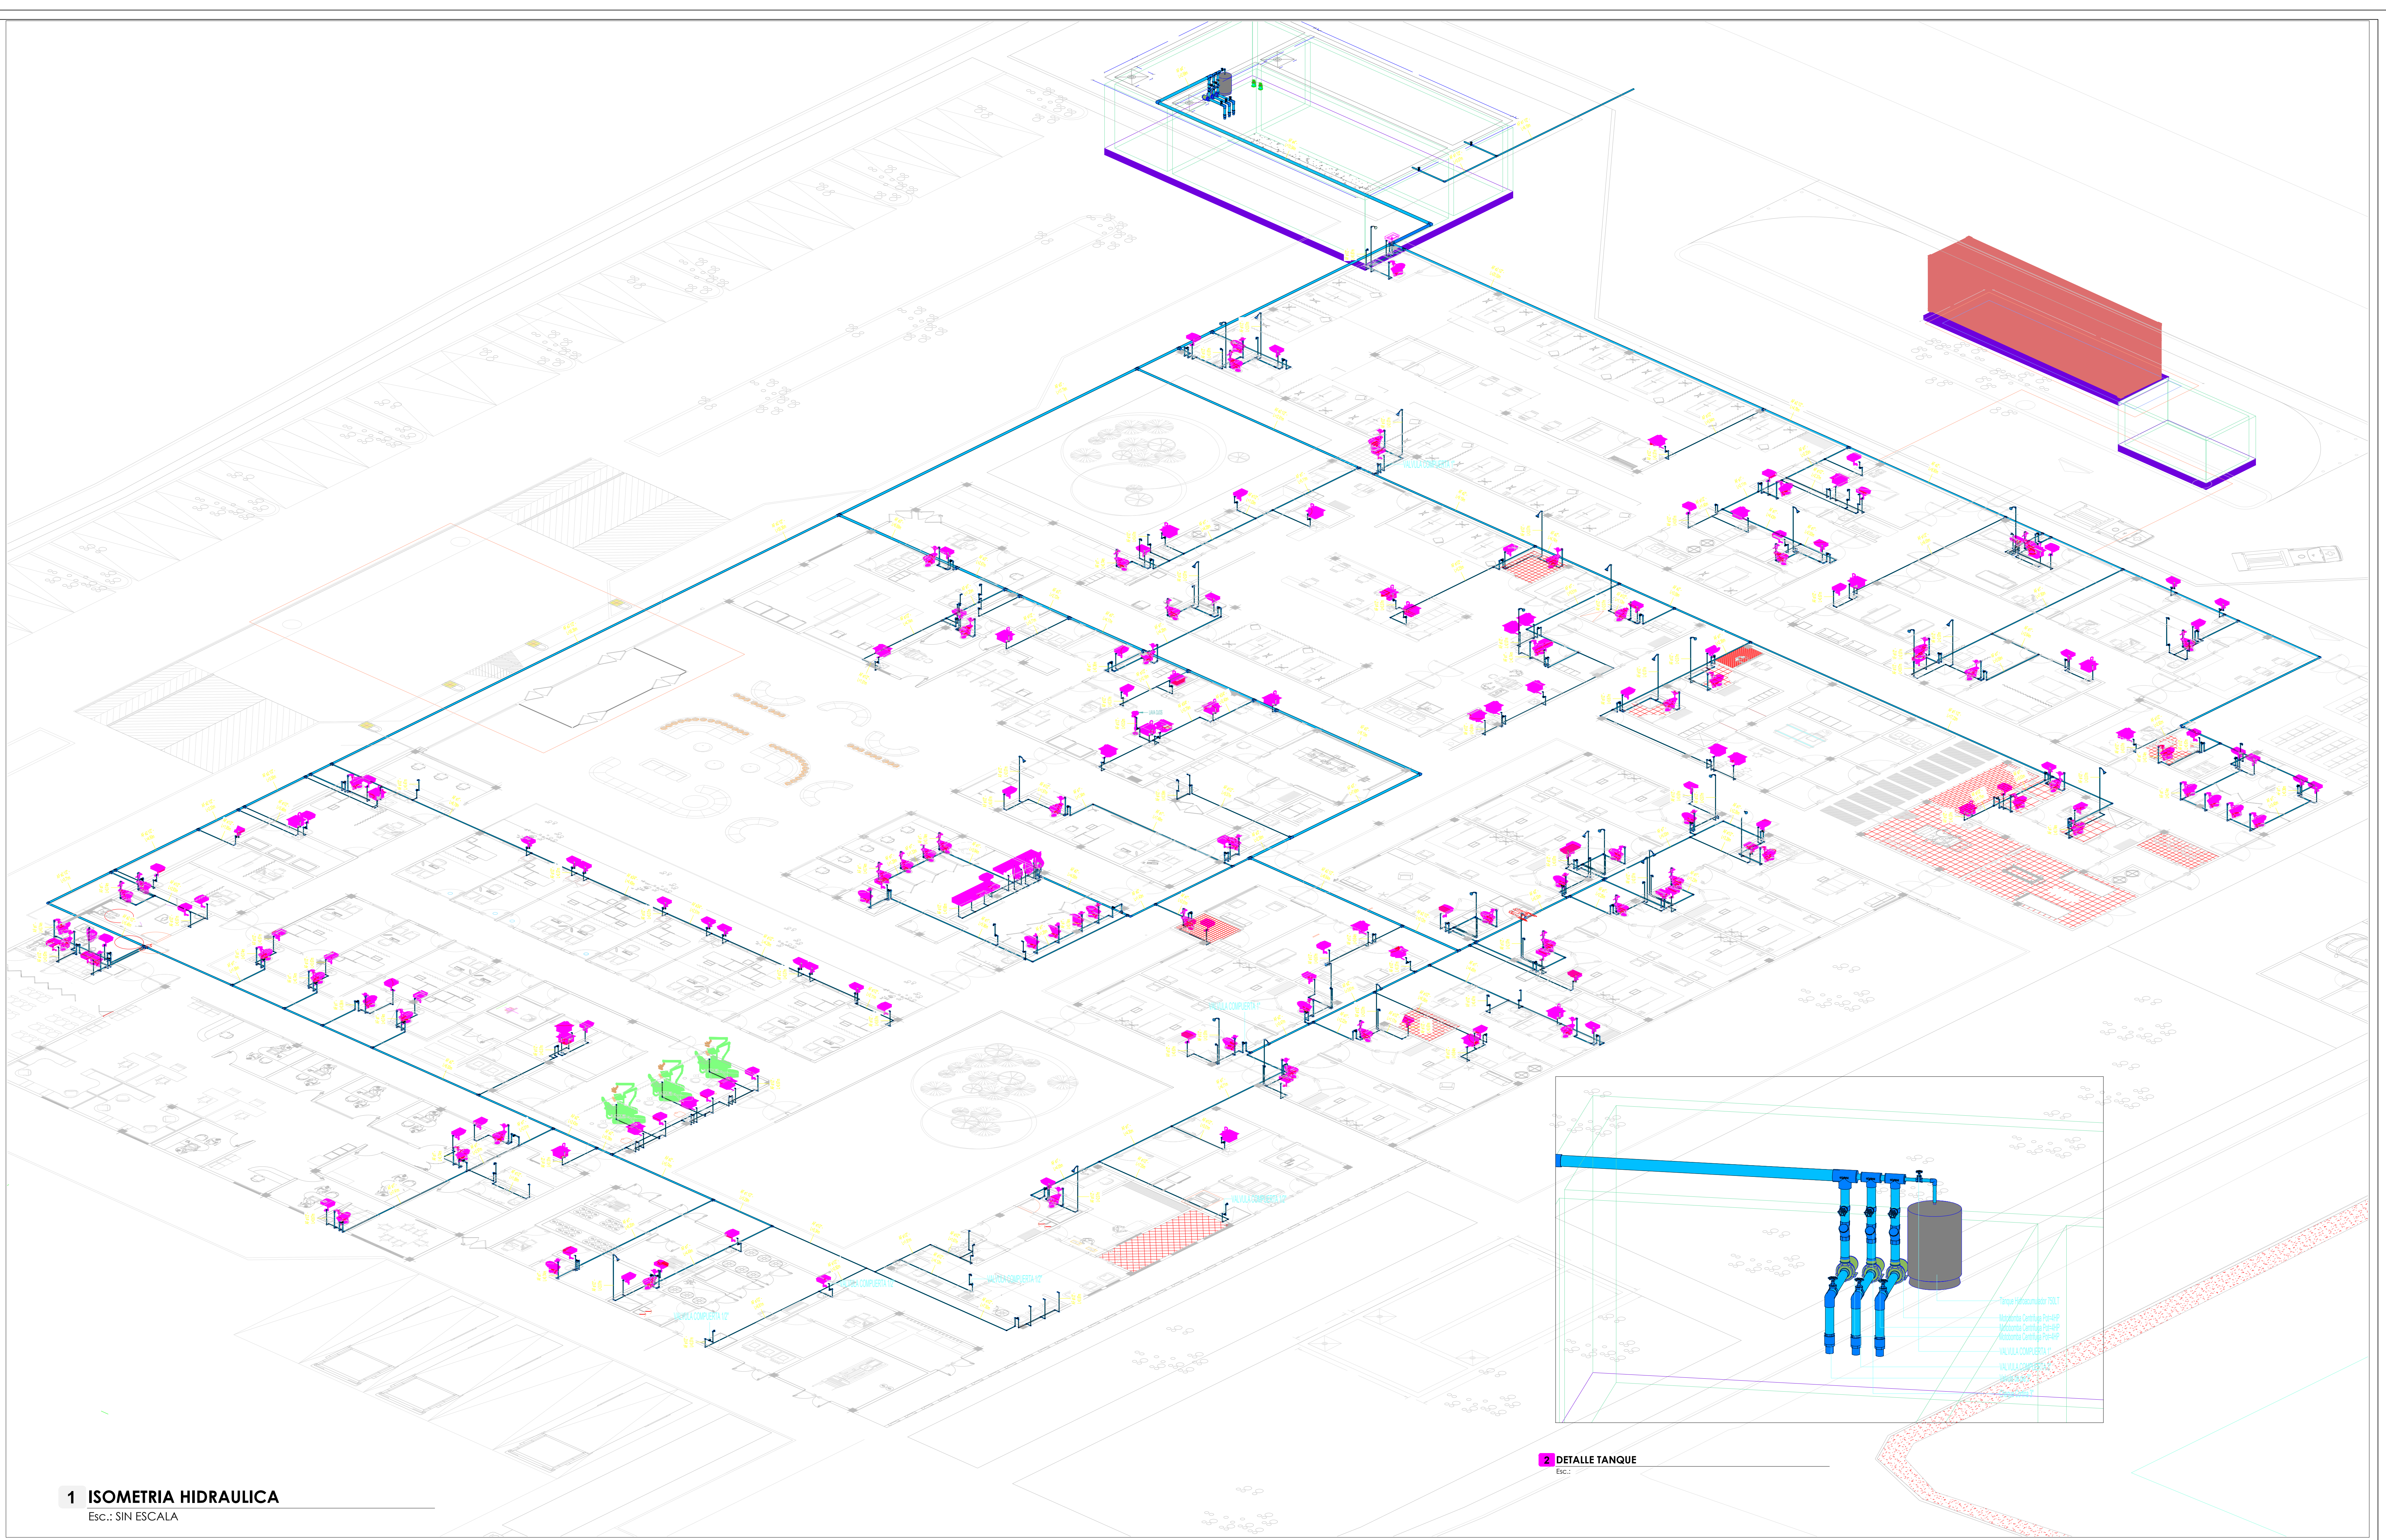

1 ISOMETRIA HIDRAULICA
Esc.: SIN ESCALA

2 DETALLE TANQUE
Esc.:

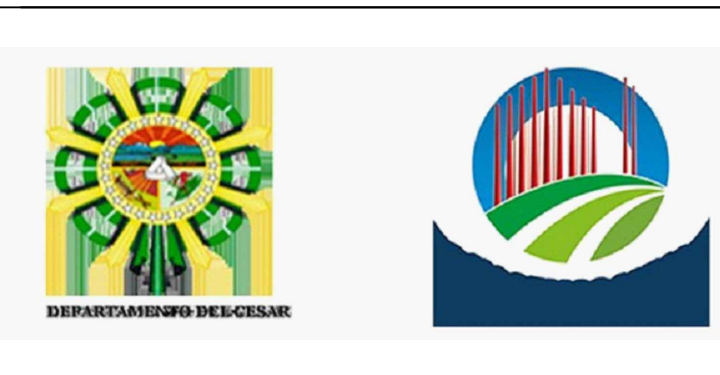

REPÚBLICA DE COLOMBIA
DEPARTAMENTO DEL CESAR

PROYECTO:

CONSTRUCCIÓN DEL HOSPITAL CRISTIAN MORENO
PALLARES DEL MUNICIPIO DE CURUMANI
DEPARTAMENTO DEL CESAR

CONTIENE:

ISOMETRIA SISTEMA GENERAL
INSTALACIONES HIDRAULICAS

DISEÑOS HIDROSANITARIOS Y CONTRAINCENDIOS:
Ing. ALEXANDER VILLERO ESCOBAR
Especialista en Aguas y Saneamiento Ambiental
M.P. No. 25202 - 106562 CND

ESCALA:
INDICADAS
FECHA:
09/10/23

PLANO:
H106

OBSERVACIONES:

Convenciones Tubería	
	Tubería PVC Saneación
	Tubería PVC Vertederos
	Tubería PVC Agua Fría
	Tubería PVC Agua Fría 150
	Tubería PVC Agua Fría Caliente
	Tubería Asbesto o Carbono Activado