


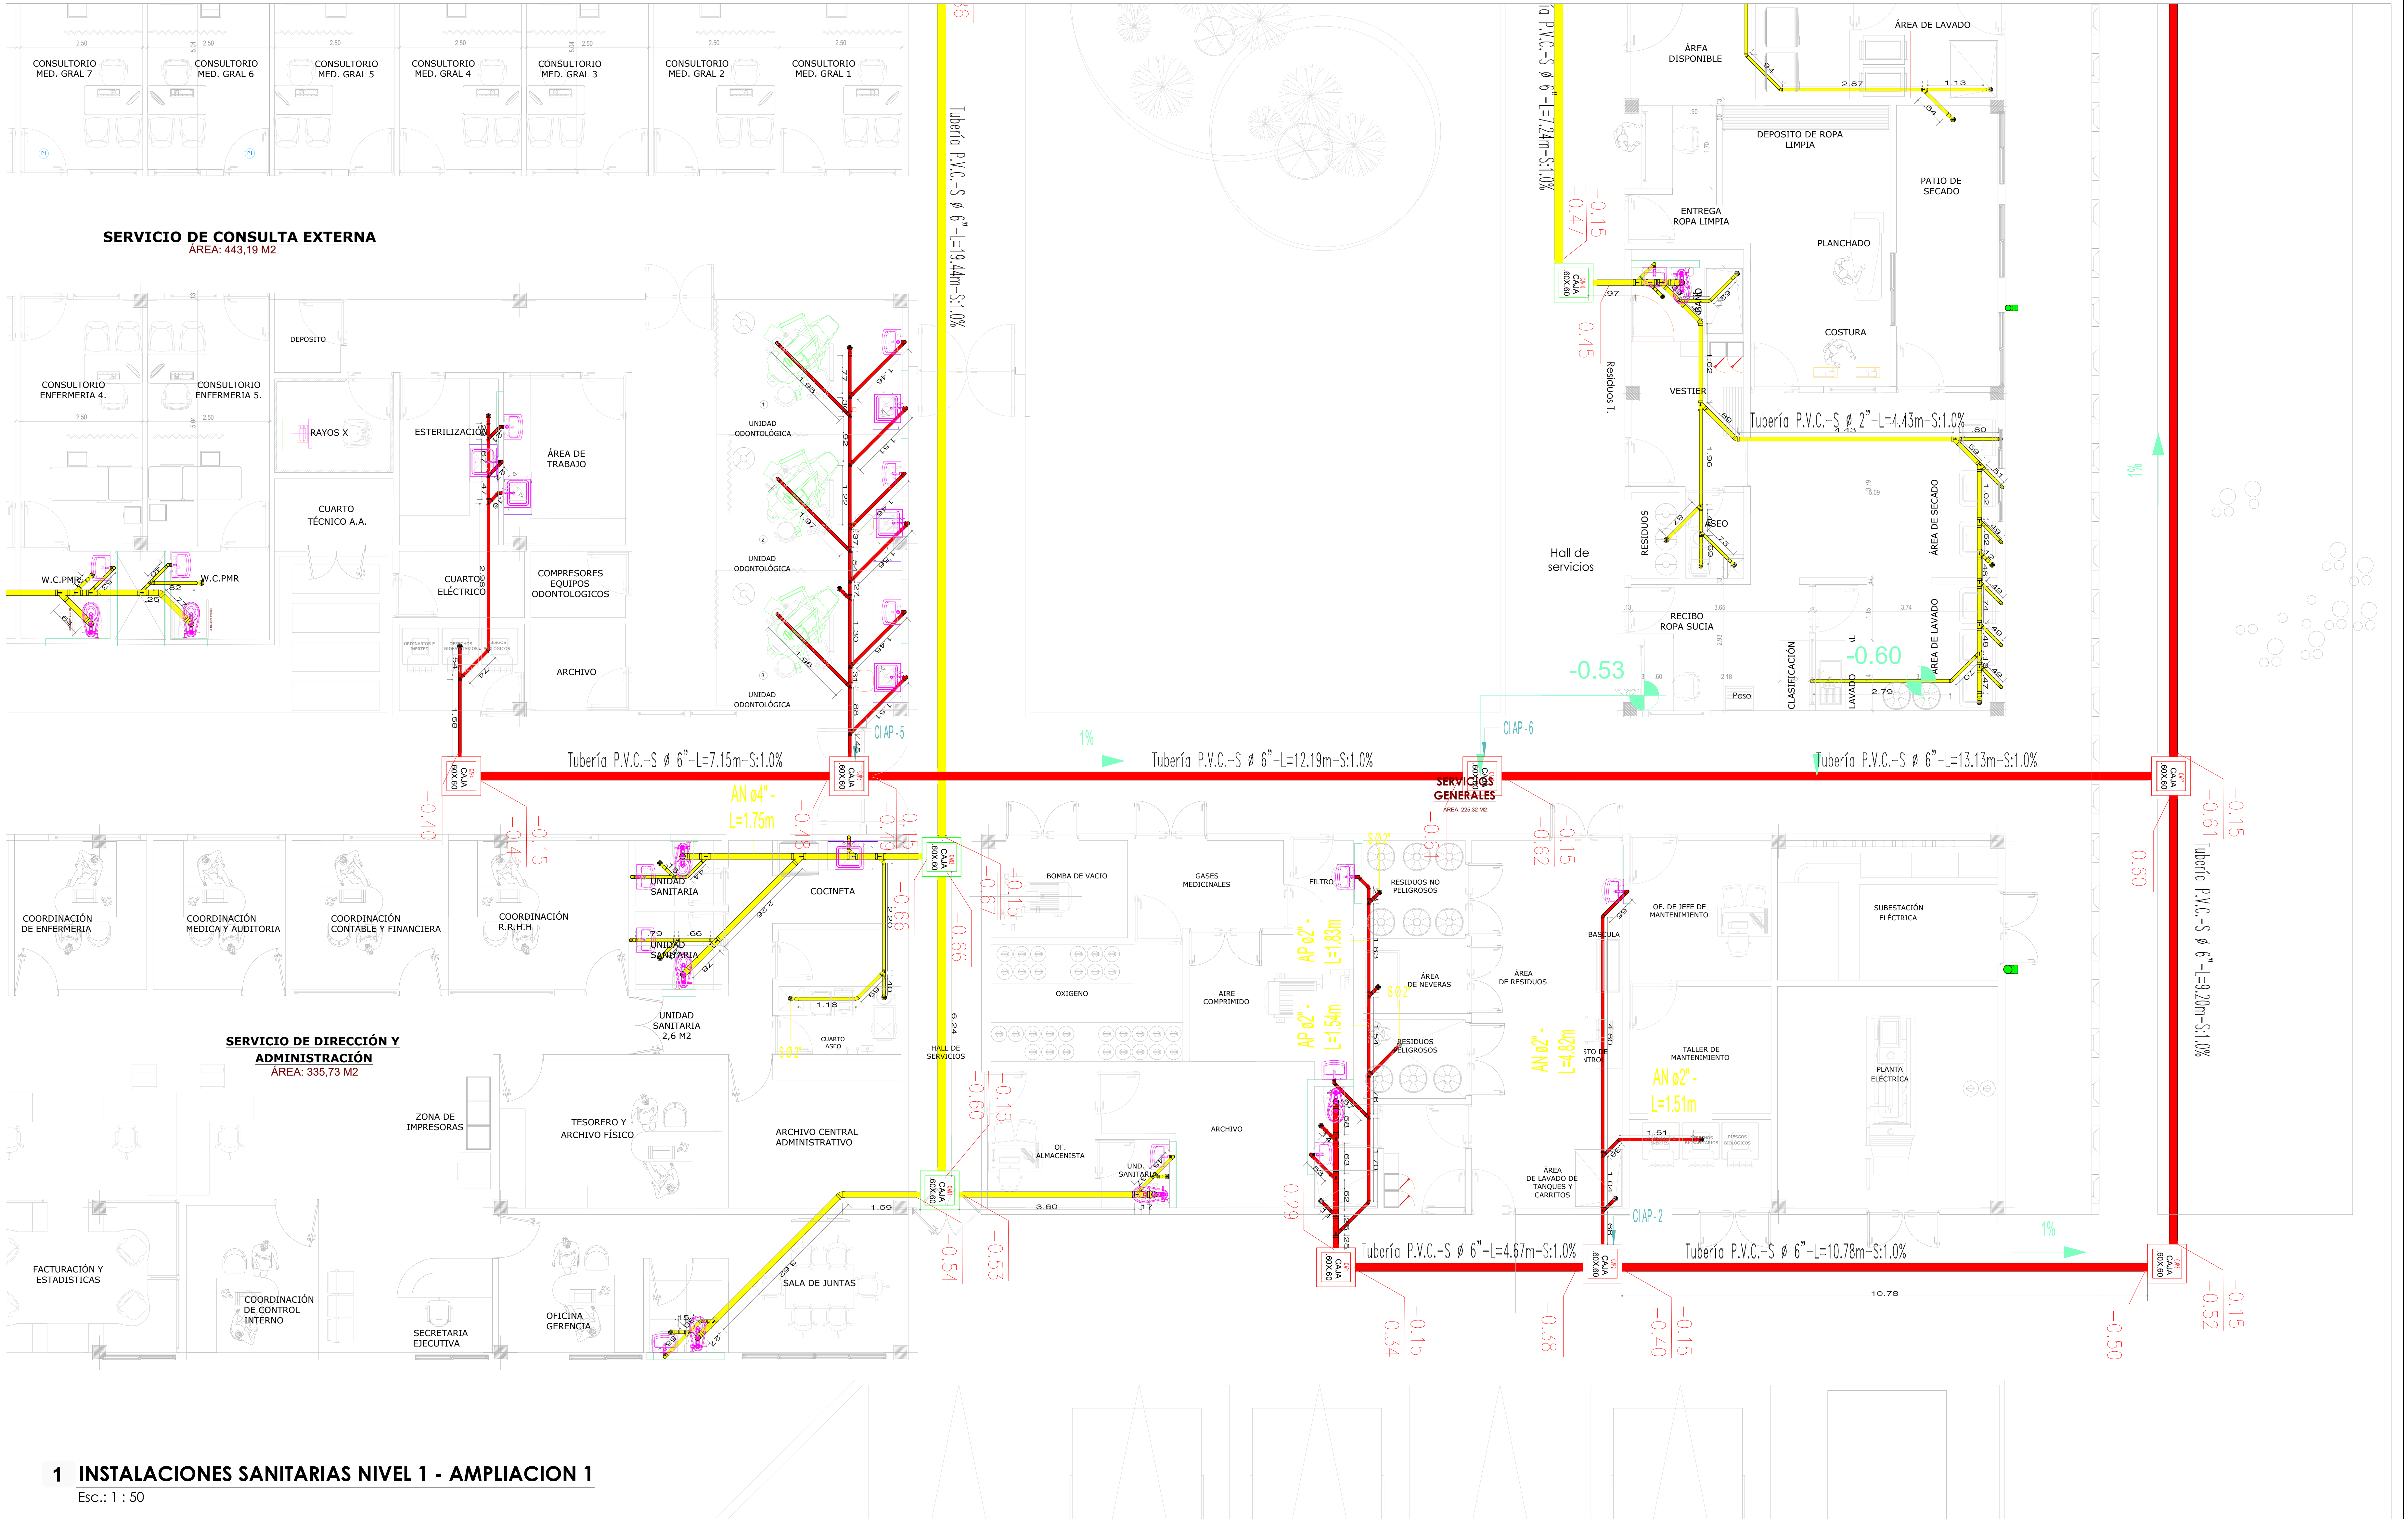

1 INSTALACIONES SANITARIAS NIVEL 1 - AMPLIACION 1

Esc.: 1 : 50



REPÚBLICA DE COLOMBIA
DEPARTAMENTO DEL CESAR

PROYECTO:

CONSTRUCCIÓN DEL HOSPITAL CRISTIAN MORENO
PALLARES DEL MUNICIPIO DE CURUMANI
DEPARTAMENTO DEL CESAR

CONTIENE:

INSTALACIONES SANITARIAS
NIVEL 1 - AMPLIACIÓN 1

DISEÑOS HIDROSANITARIOS Y CONTRAINCENDIOS:

Ing. ALEXANDER VILLERO ESCOBAR
Especialista en Aguas y Saneamiento Ambiental
M.P. No. 25232 - 106562 CAD

[Signature]

ESCALA:

FECHA:

09/10/23

PLANO:

H108

OBSERVACIONES:

Convenciones Tubería	
—	Tubería PVC Saneamiento
—	Tubería PVC Ventosa
—	Tubería PVC Agua Fría
—	Tubería PVC Agua Fría
—	Tubería PVC Agua Fría
—	Tubería PVC Agua Fría
—	Tubería PVC Agua Fría