


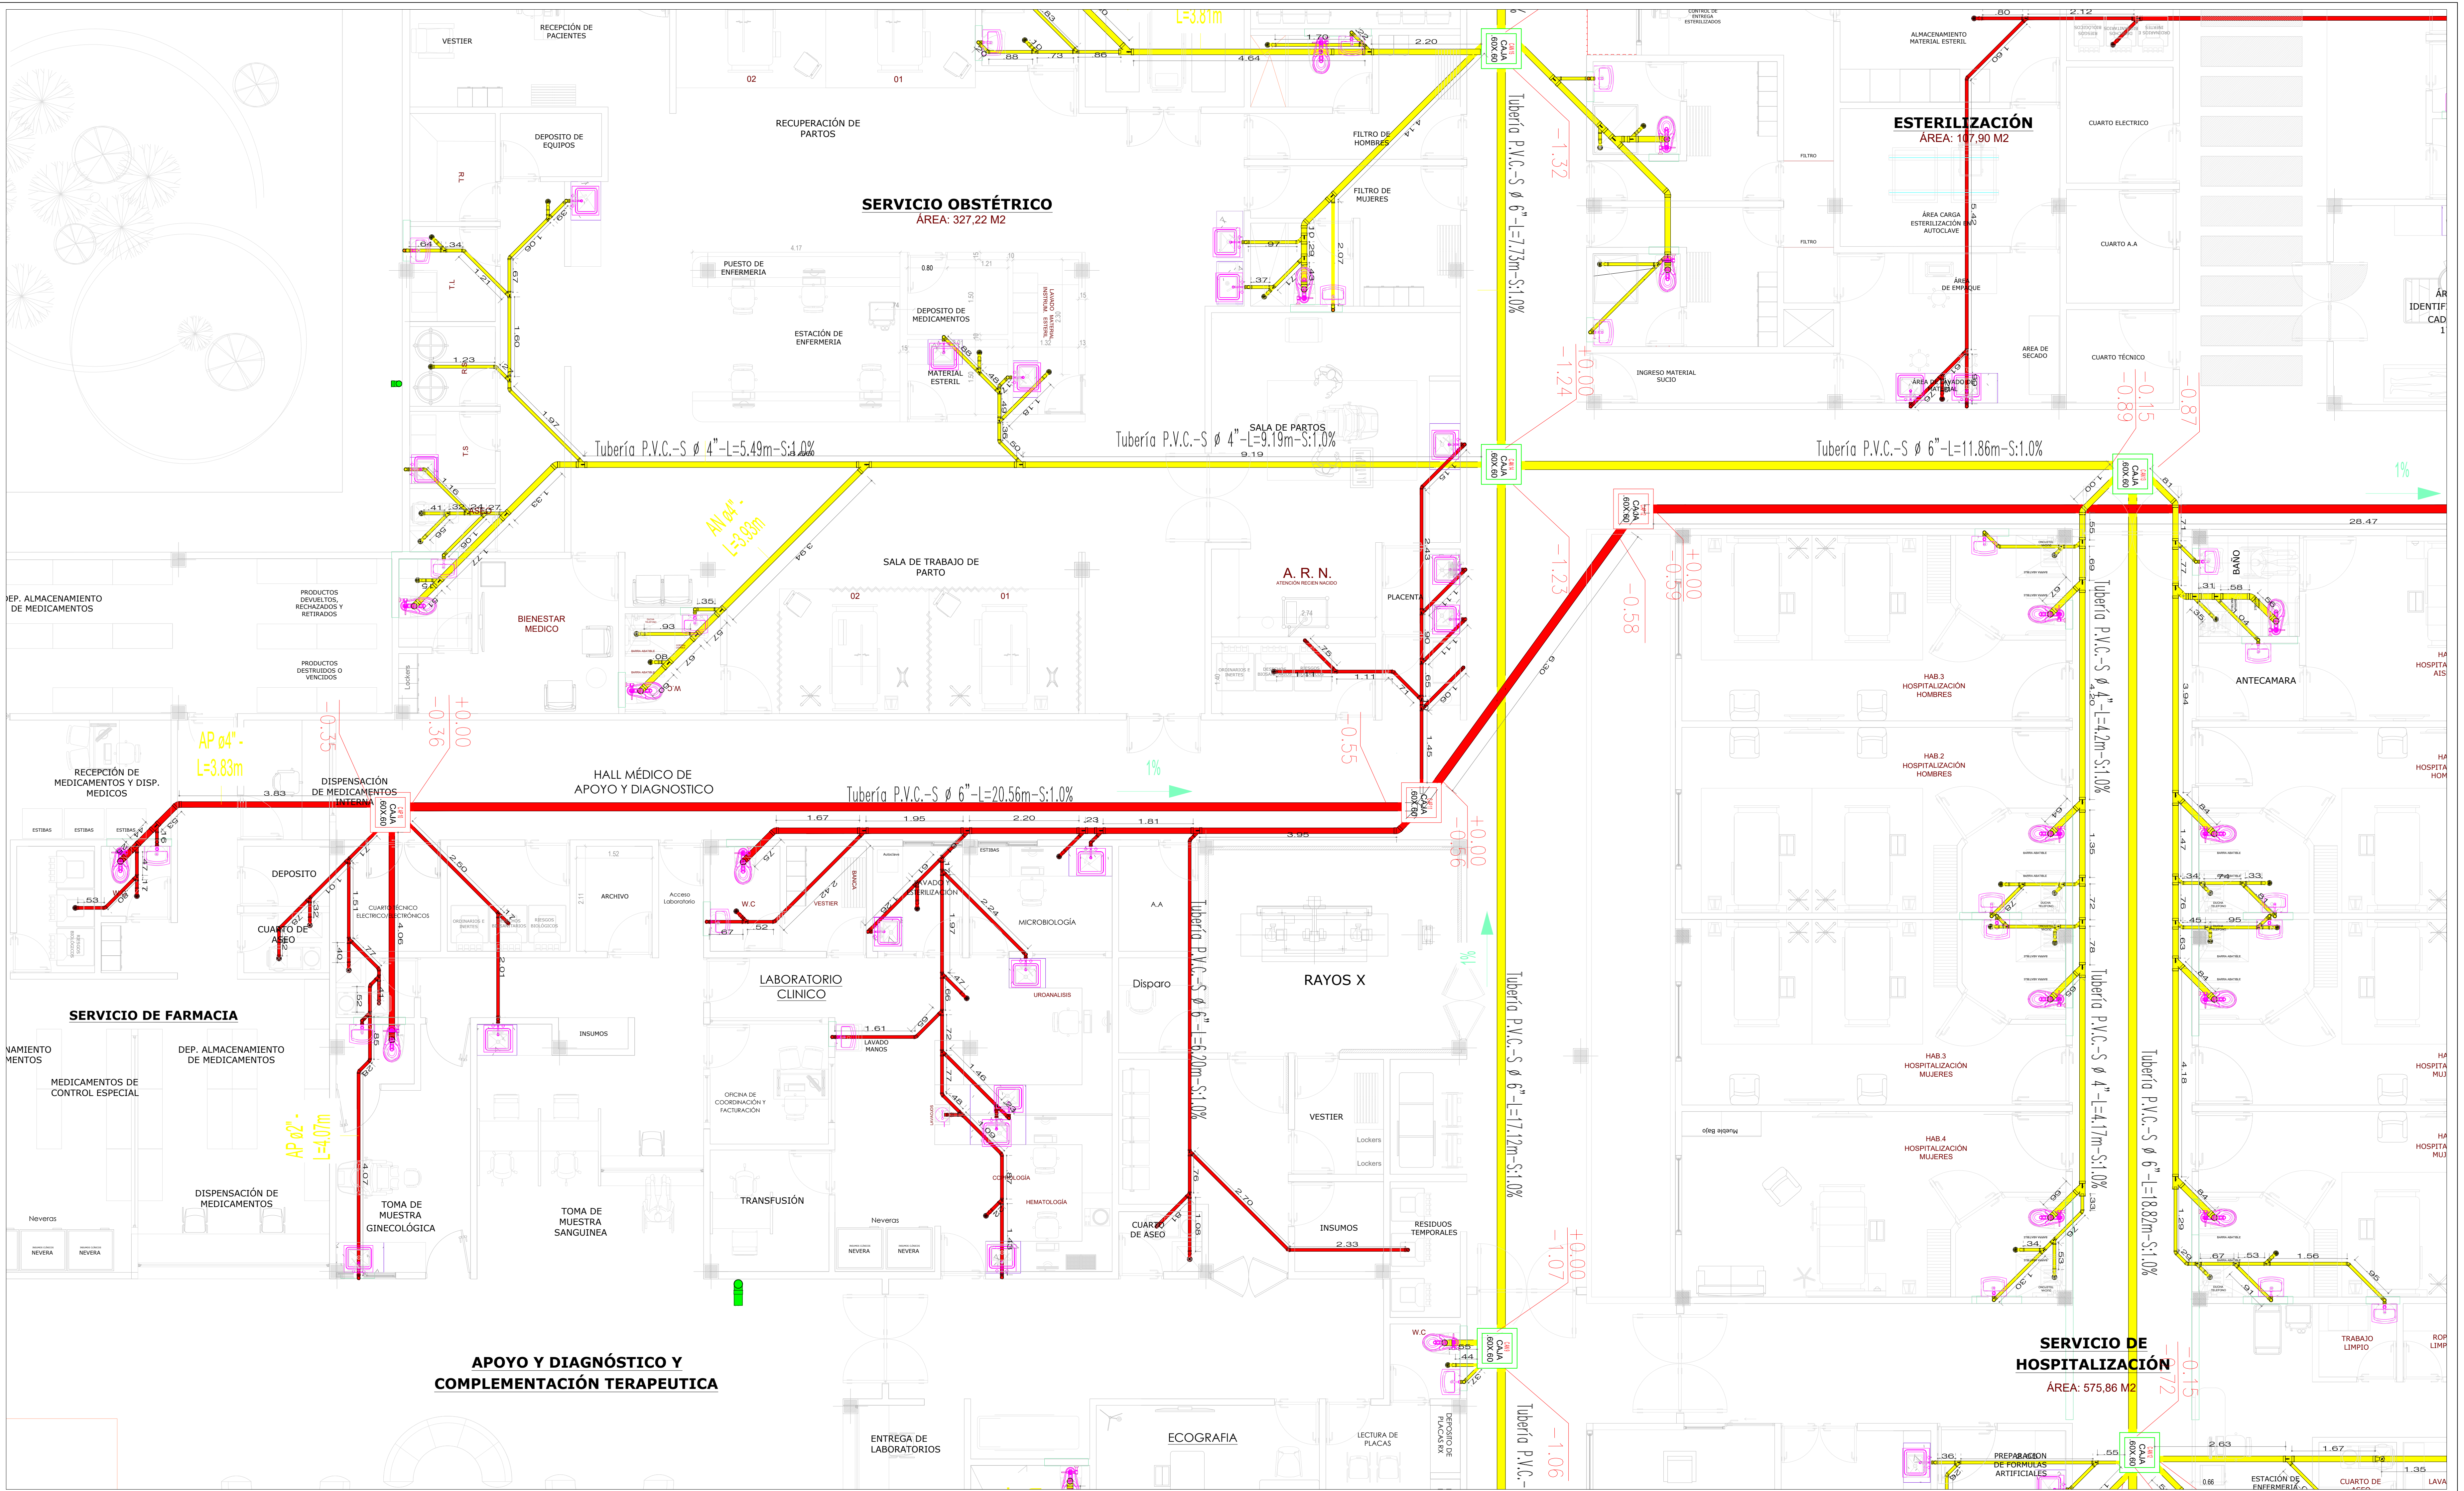

1 INSTALACIONES SANITARIAS NIVEL 1 - AMPLIACION 4

Esc.: 1 : 50

REPÚBLICA DE COLOMBIA
DEPARTAMENTO DEL CESAR

PROYECTO:

CONSTRUCCIÓN DEL HOSPITAL CRISTIAN MORENO
PALLARES DEL MUNICIPIO DE CURUMANI
DEPARTAMENTO DEL CESAR

CONTIENE:

INSTALACIONES SANITARIAS
NIVEL 1 - AMPLIACIÓN 4

DISEÑOS HIDROSANITARIOS Y CONTRAINCENDIOS:

Ing. ALEXANDER VILLERO ESCOBAR
Especialista en Aguas y Saneamiento Ambiental
M.P. No. 25202 - 106582 CND

Alexander Villero Escobar

ESCALA:

FECHA:

PLANO:

H111

OBSERVACIONES:

- Convenciones Tubería
- Tubería PVC Saneamiento
 - Tubería PVC Ventilación
 - Tubería PVC Agua Fría
 - Tubería PVC Agua Fría Frio
 - Tubería PVC Agua Fría Caliente
 - Tubería Asbesto Cemento Contraincendios