


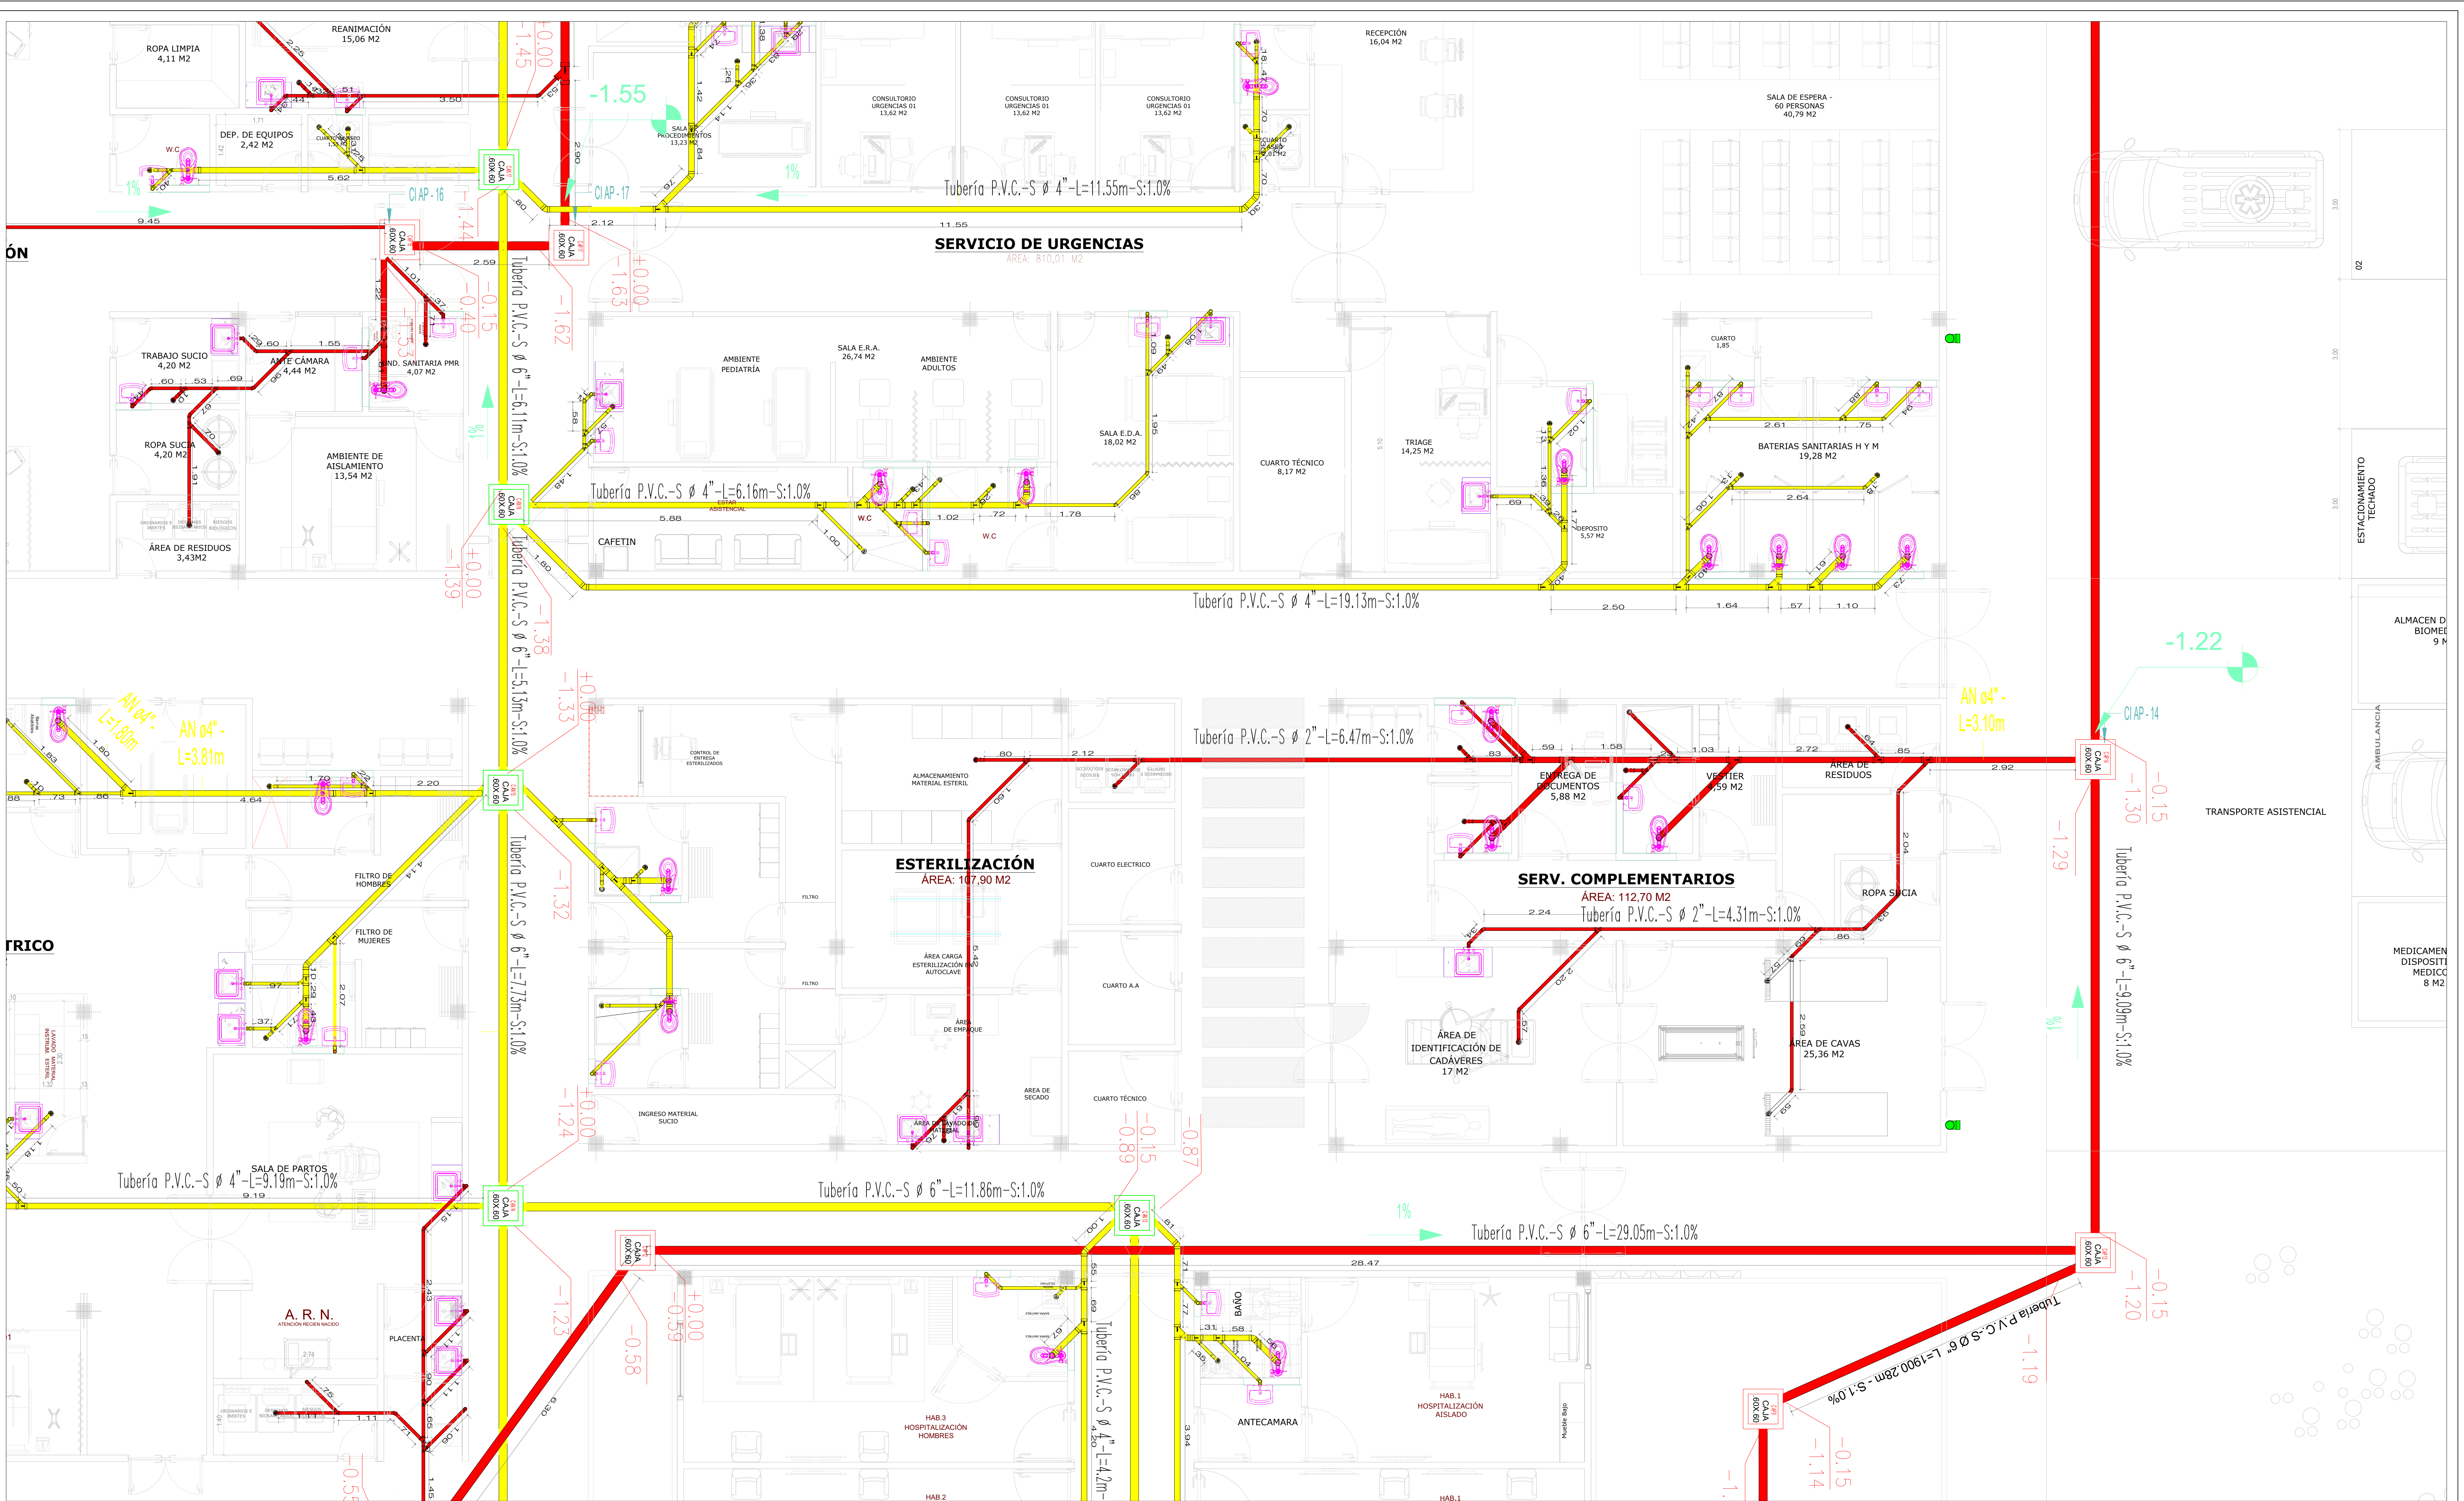

1 INSTALACIONES SANITARIAS NIVEL 1 - AMPLIACION 5

Esc.: 1 : 50