


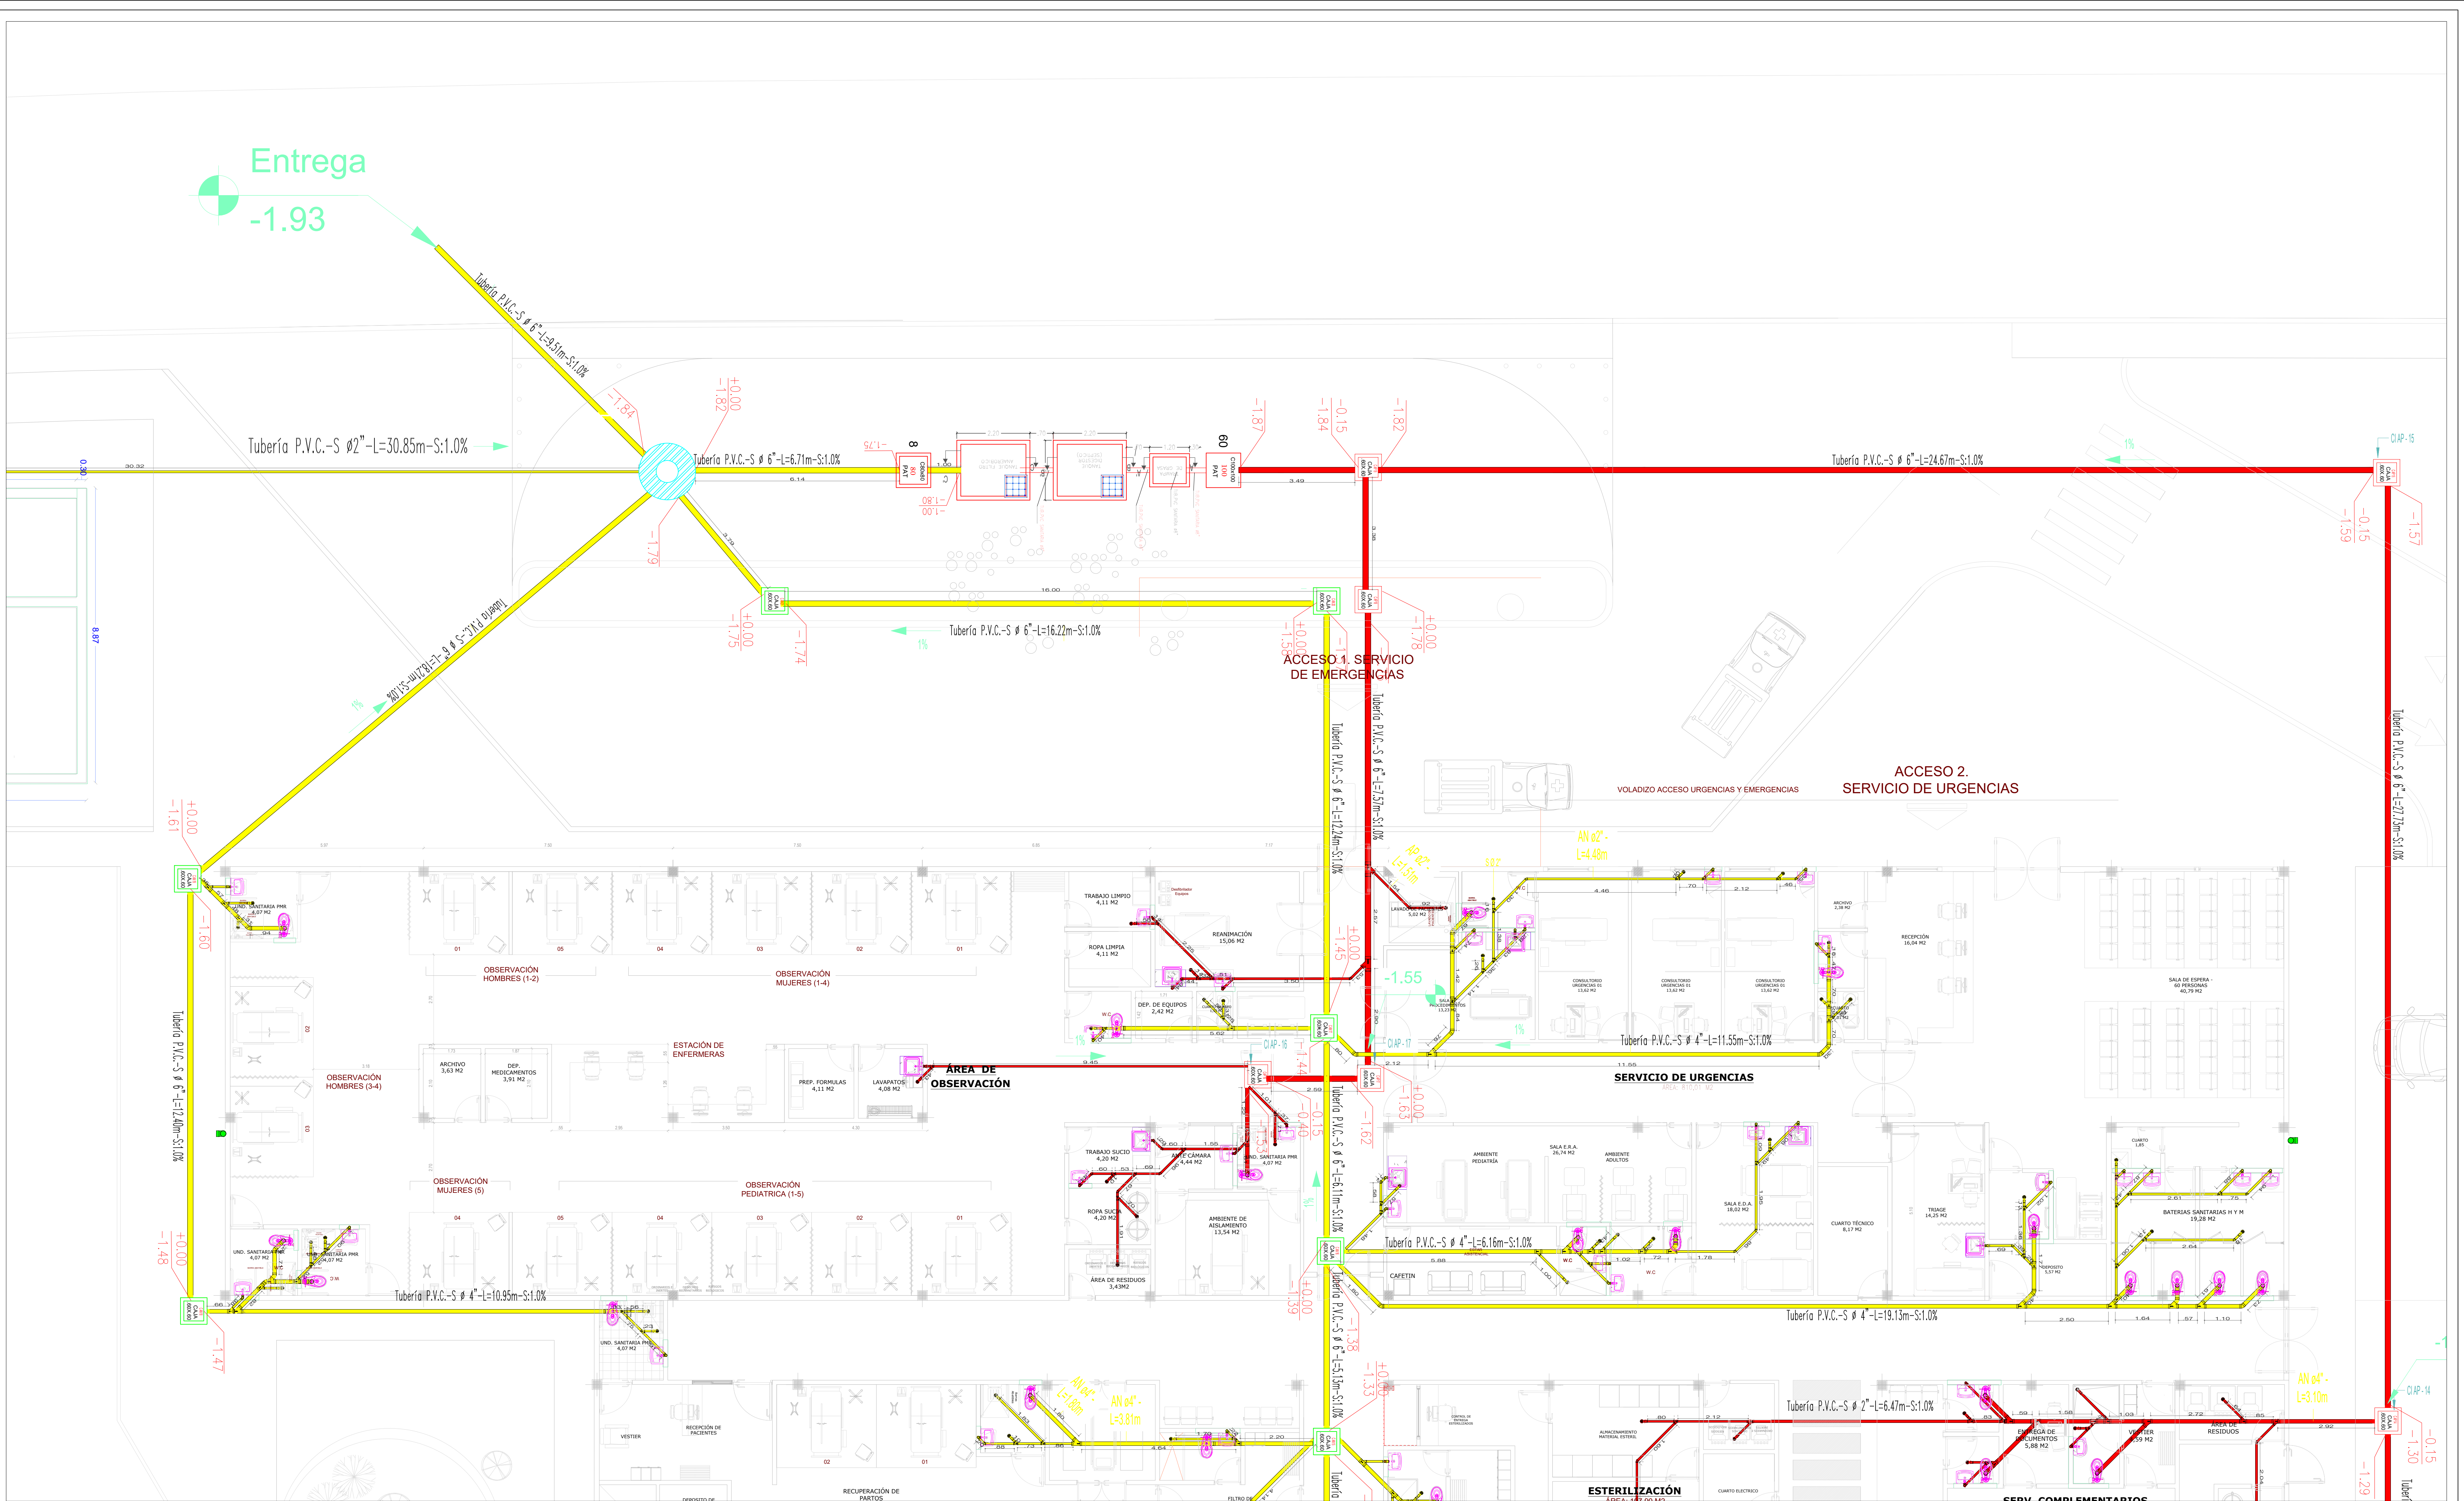

1 INSTALACIONES SANITARIAS NIVEL 1 - AMPLIACION 6

Esc.: 1 : 75



REPÚBLICA DE COLOMBIA
DEPARTAMENTO DEL CESAR

PROYECTO:

CONSTRUCCIÓN DEL HOSPITAL CRISTIAN MORENO
PALLARES DEL MUNICIPIO DE CURUMANI
DEPARTAMENTO DEL CESAR

CONTIENE:

INSTALACIONES SANITARIAS
NIVEL 1 - AMPLIACIÓN 6
PTAR Y ENTREGA AL SISTEMA
DE ALCANTARILLADO

DISEÑOS HIDROSANITARIOS Y CONTRAINCENDIOS:

Ing. ALEXANDER VILLERO ESCOBAR
Especialista en Aguas y Saneamiento Ambiental
M.P. No. 25202 - 106582 CND

Alexander Villero Escobar

ESCALA:

FECHA:
09/10/23

PLANO:

H113

OBSERVACIONES:

Convenciones Tubería

- Tubería PVC Verde
- Tubería PVC Verde
- Tubería PVC Agua Frio
- Tubería PVC Agua Frio
- Tubería PVC Agua Frio
- Tubería PVC Agua Frio