



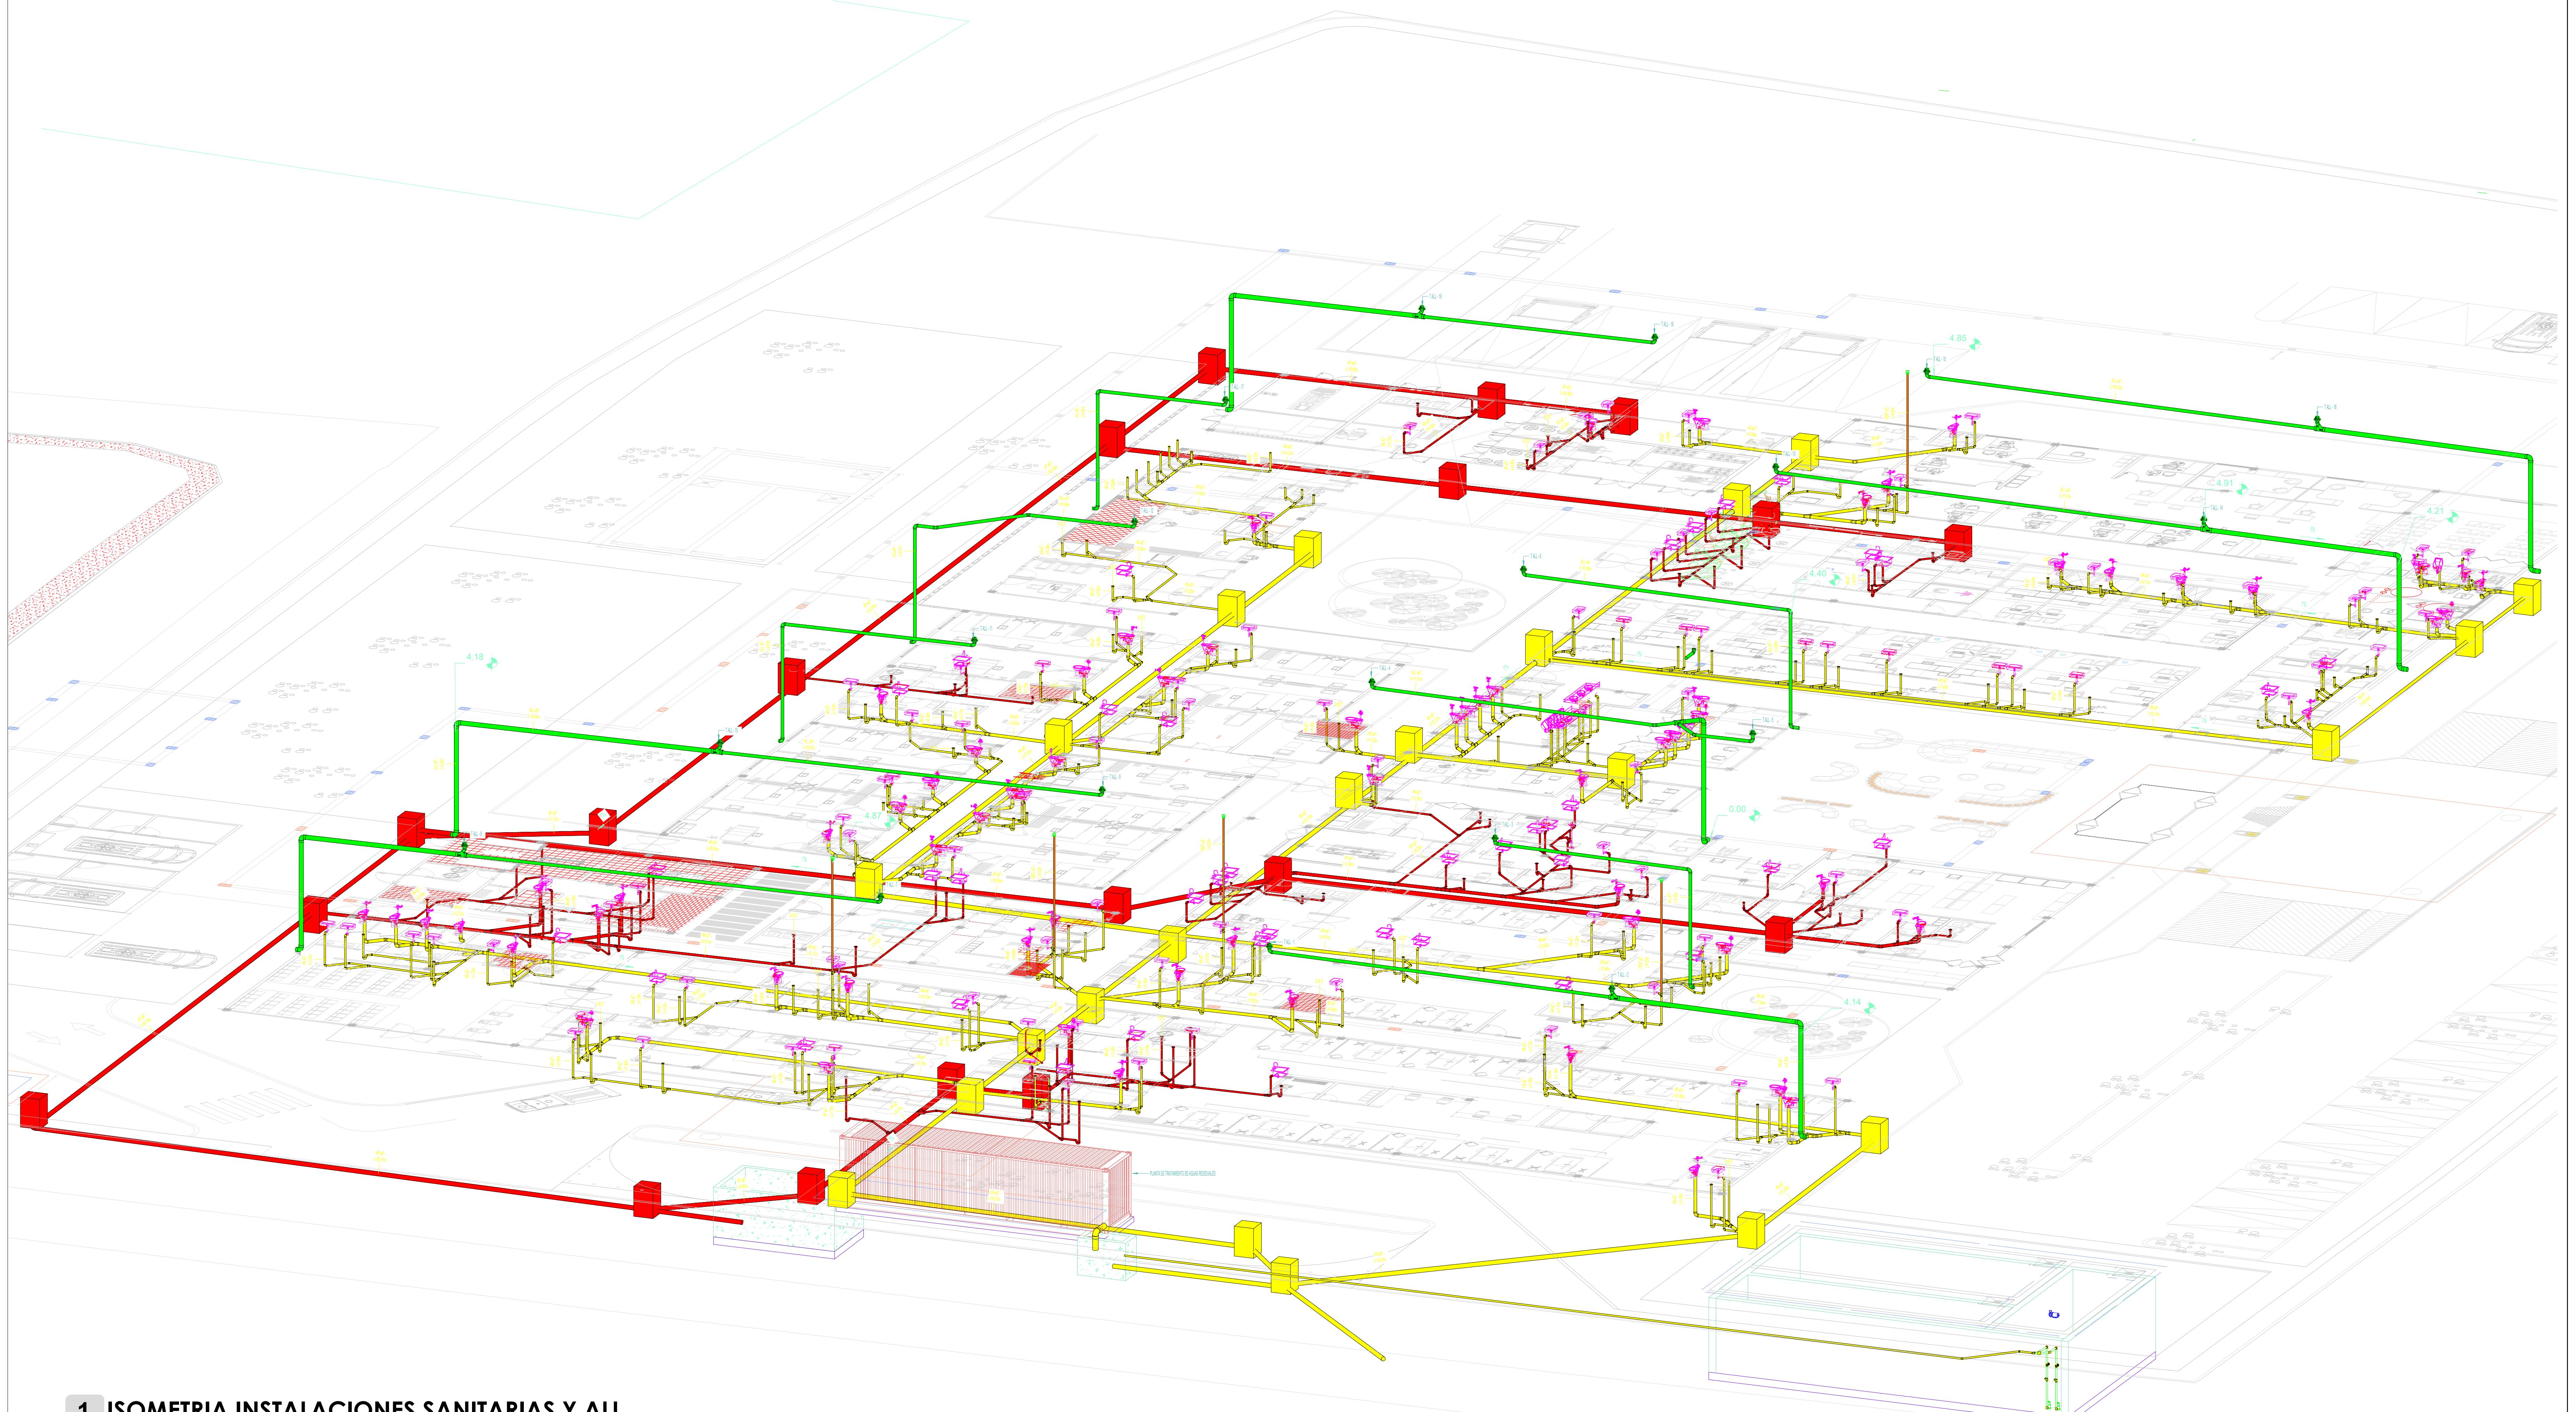

1 ISOMETRIA INSTALACIONES SANITARIAS Y ALL

Esc.: SIN ESCALA

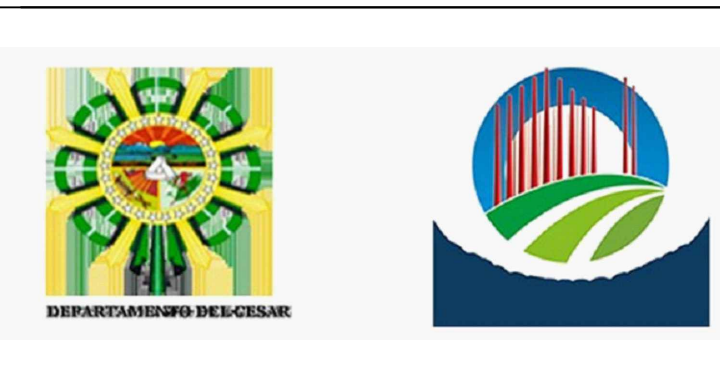

**REPÚBLICA DE COLOMBIA
DEPARTAMENTO DEL CESAR**

PROYECTO:

CONSTRUCCIÓN DEL HOSPITAL CRISTIAN MORENO
PALLARES DEL MUNICIPIO DE CURUMANI
DEPARTAMENTO DEL CESAR

CONTIENE:

ISOMETRIA SISTEMA GENERAL
INSTALACIONES SANITARIAS Y
AGUAS LLUVIAS

DISEÑOS HIDROSANITARIOS Y CONTRAINCENDIOS:

Ing. ALEXANDER VILLERO ESCOBAR
Especialista en Aguas y Saneamiento Ambiental
M.P. No. 25202 - 106962 CND

Alexander Villero Escobar

ESCALA:

FECHA:
26/09/23

PLANO:

H115

OBSERVACIONES:

Convenciones Tubería	
—	Tubería PVC Saneamiento
—	Tubería PVC Agua Fría
—	Tubería PVC Agua Fría 150
—	Tubería PVC Agua Fría 150
—	Tubería PVC Agua Fría 150
—	Tubería PVC Agua Fría 150