



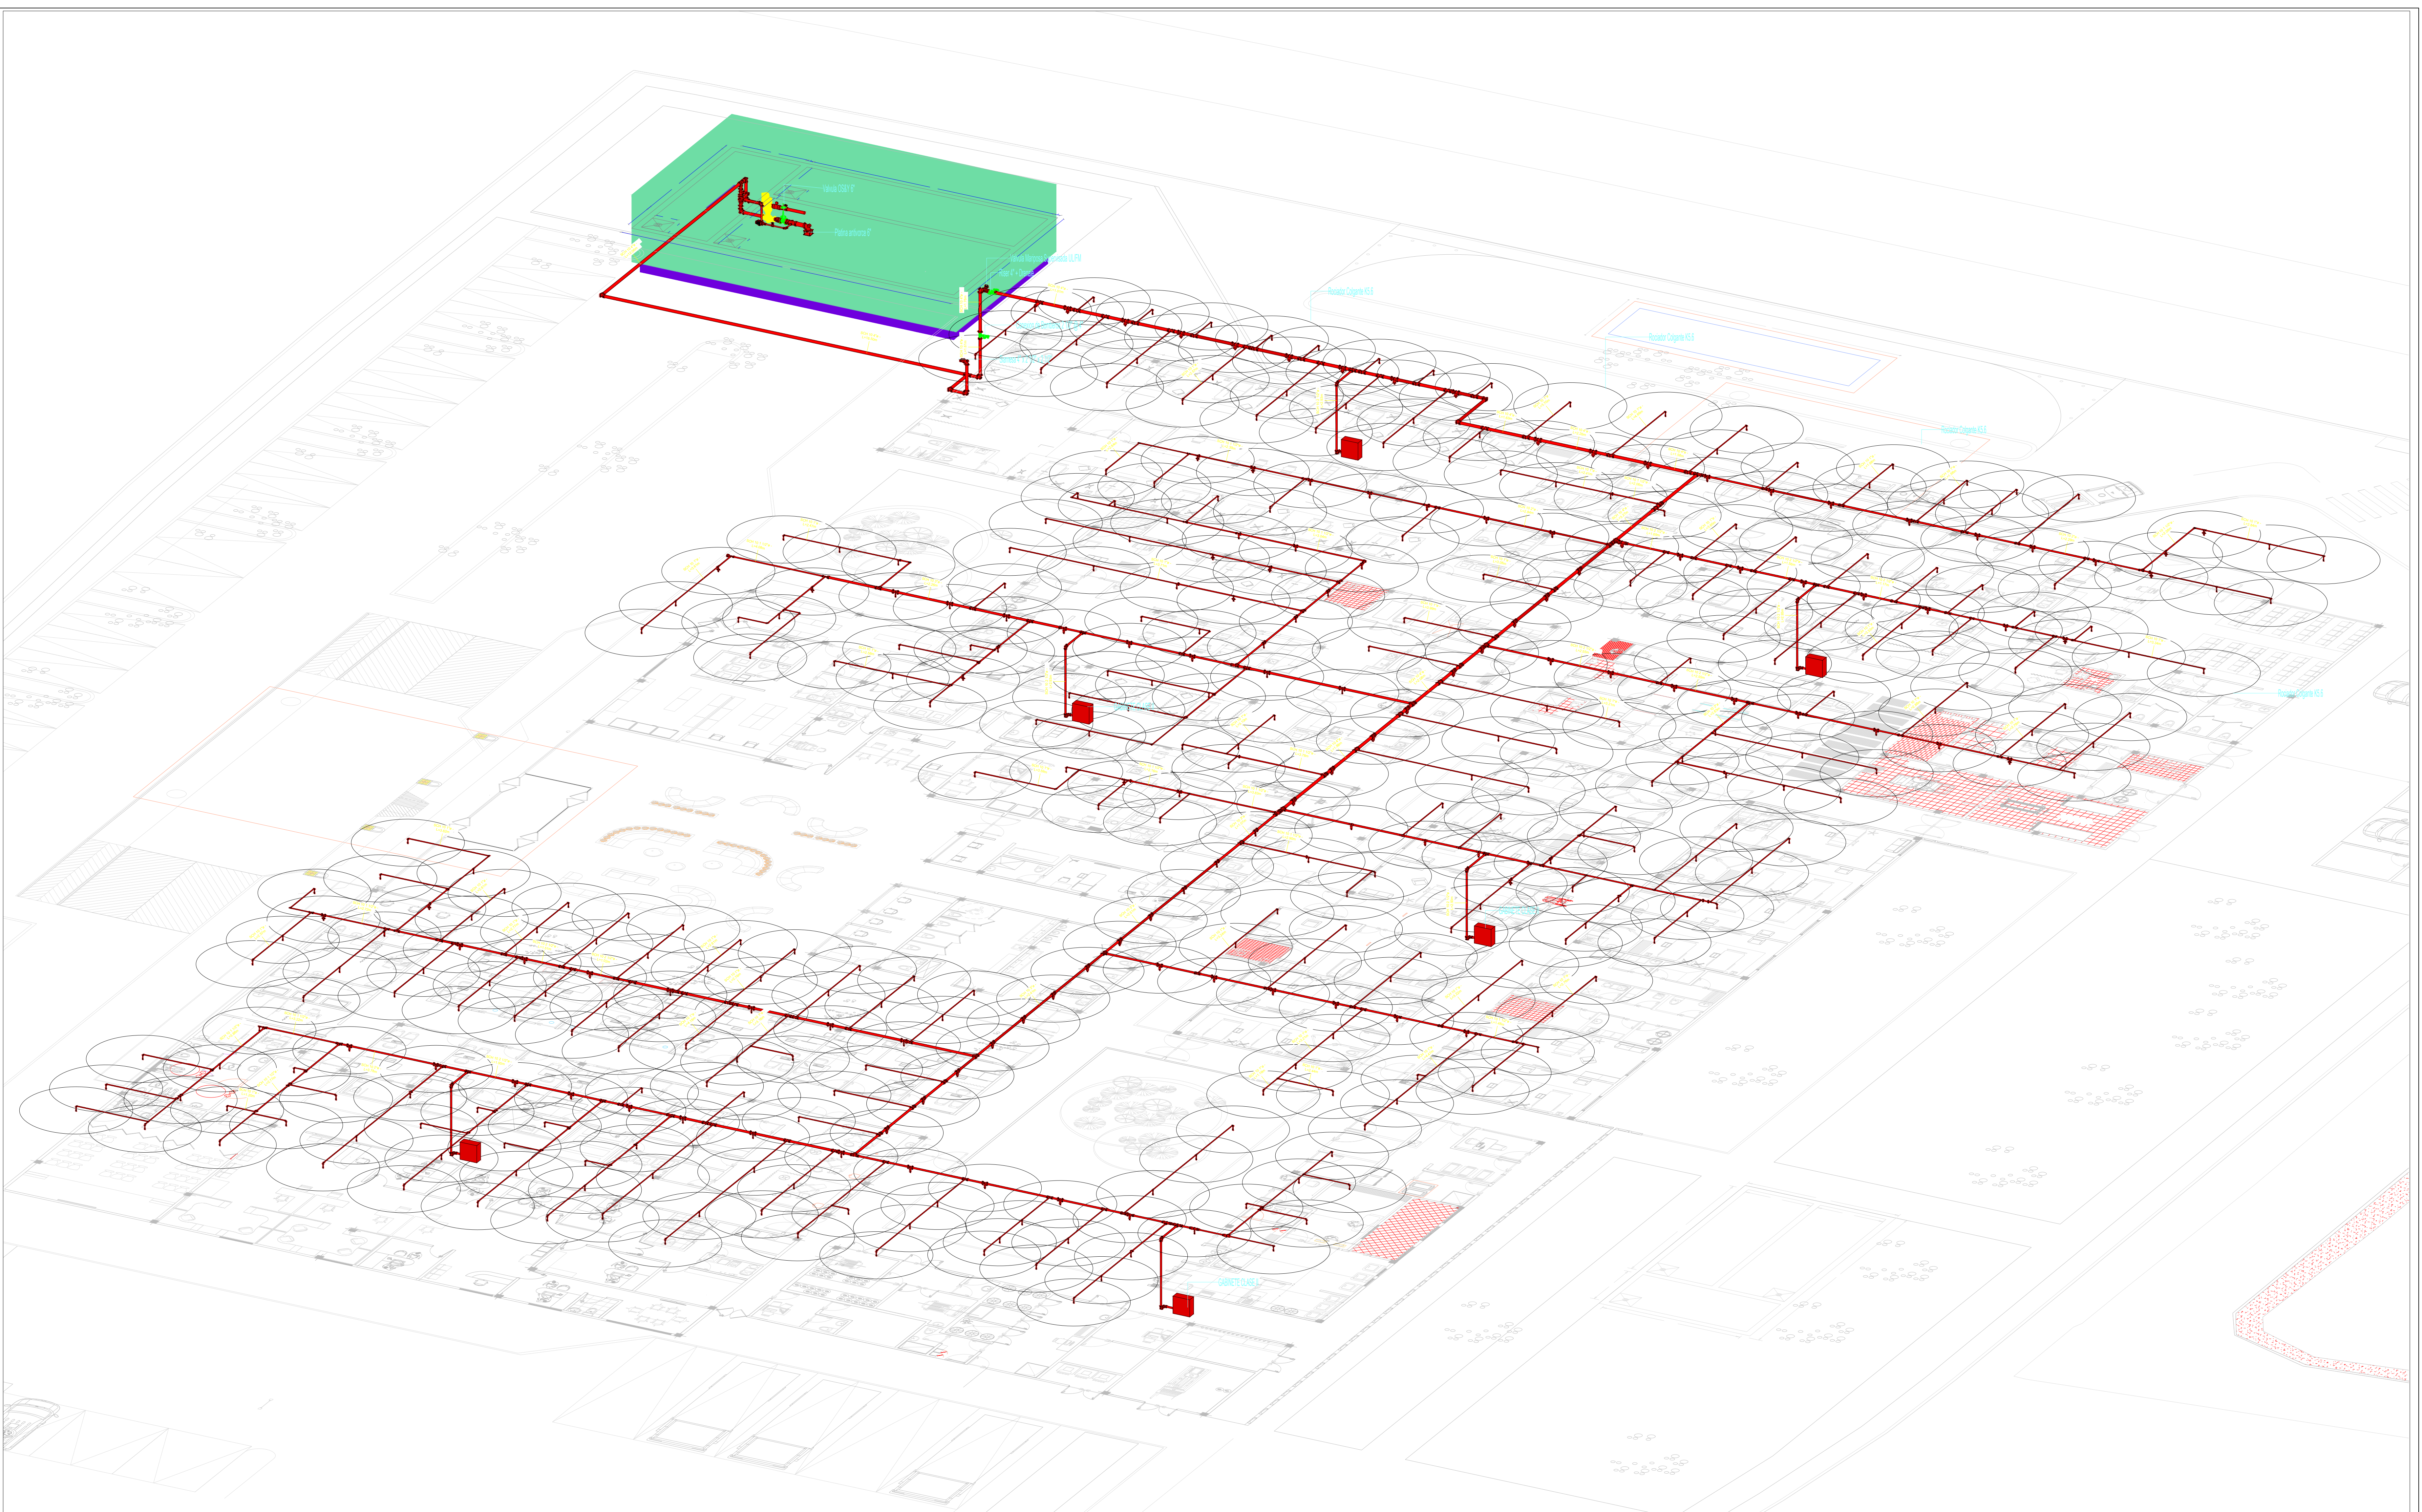

1 ISOMETRIA SISTEMA DE EXTINCIÓN DE INCENDIOS - NIVEL 1
Esc.: SIN ESCALA

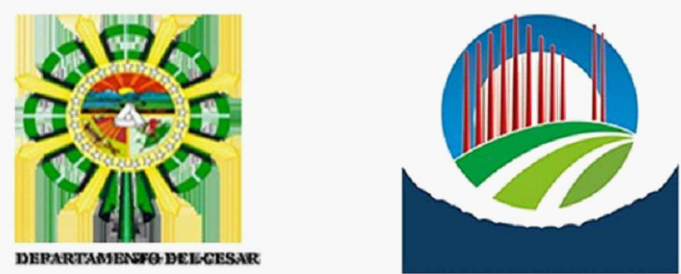

REPÚBLICA DE COLOMBIA
DEPARTAMENTO DEL CESAR

PROYECTO:
CONSTRUCCIÓN DEL HOSPITAL CRISTIAN MORENO
PALLARES DEL MUNICIPIO DE CURUMANI
DEPARTAMENTO DEL CESAR

CONTIENE:
ISOMETRIA SISTEMA DE EXTINCION
DE INCENDIOS - NIVEL 1

DISEÑOS HIDROSANITARIOS Y CONTRAINCENDIOS:
Ing. ALEXANDER VILLERO ESCOBAR
Especialista en Aguas y Saneamiento Ambiental
M.P. No. 25202 - 106962 CND

ESCALA:

FECHA:
26/09/23

PLANO:
F122

OBSERVACIONES:

Convenciones Tubería	
	Tubería PVC Ventosa
	Tubería PVC Ventilación
	Tubería PVC Agua Fría
	Tubería PVC Agua Fría 1 1/2"
	Tubería PVC Agua Fría Caliente
	Tubería Asbesto al Carbono Activado