

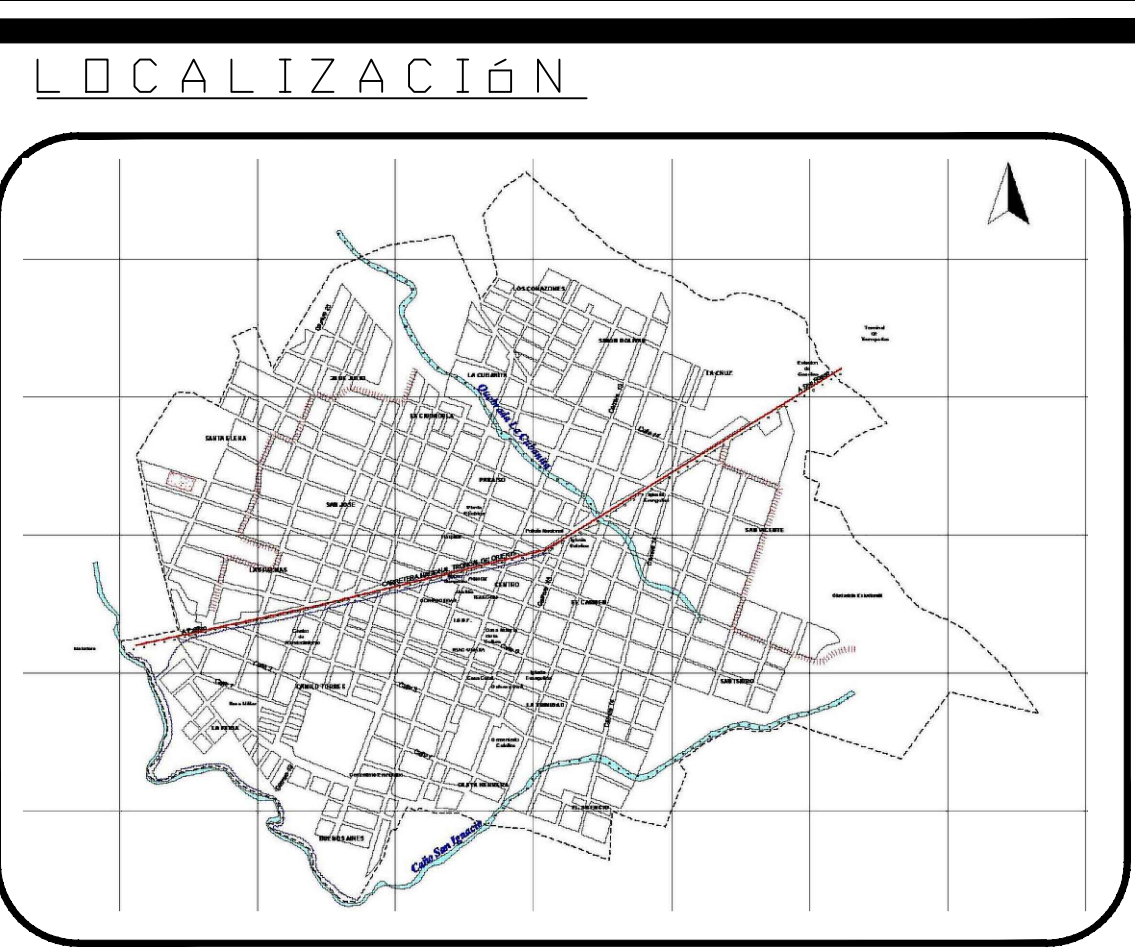


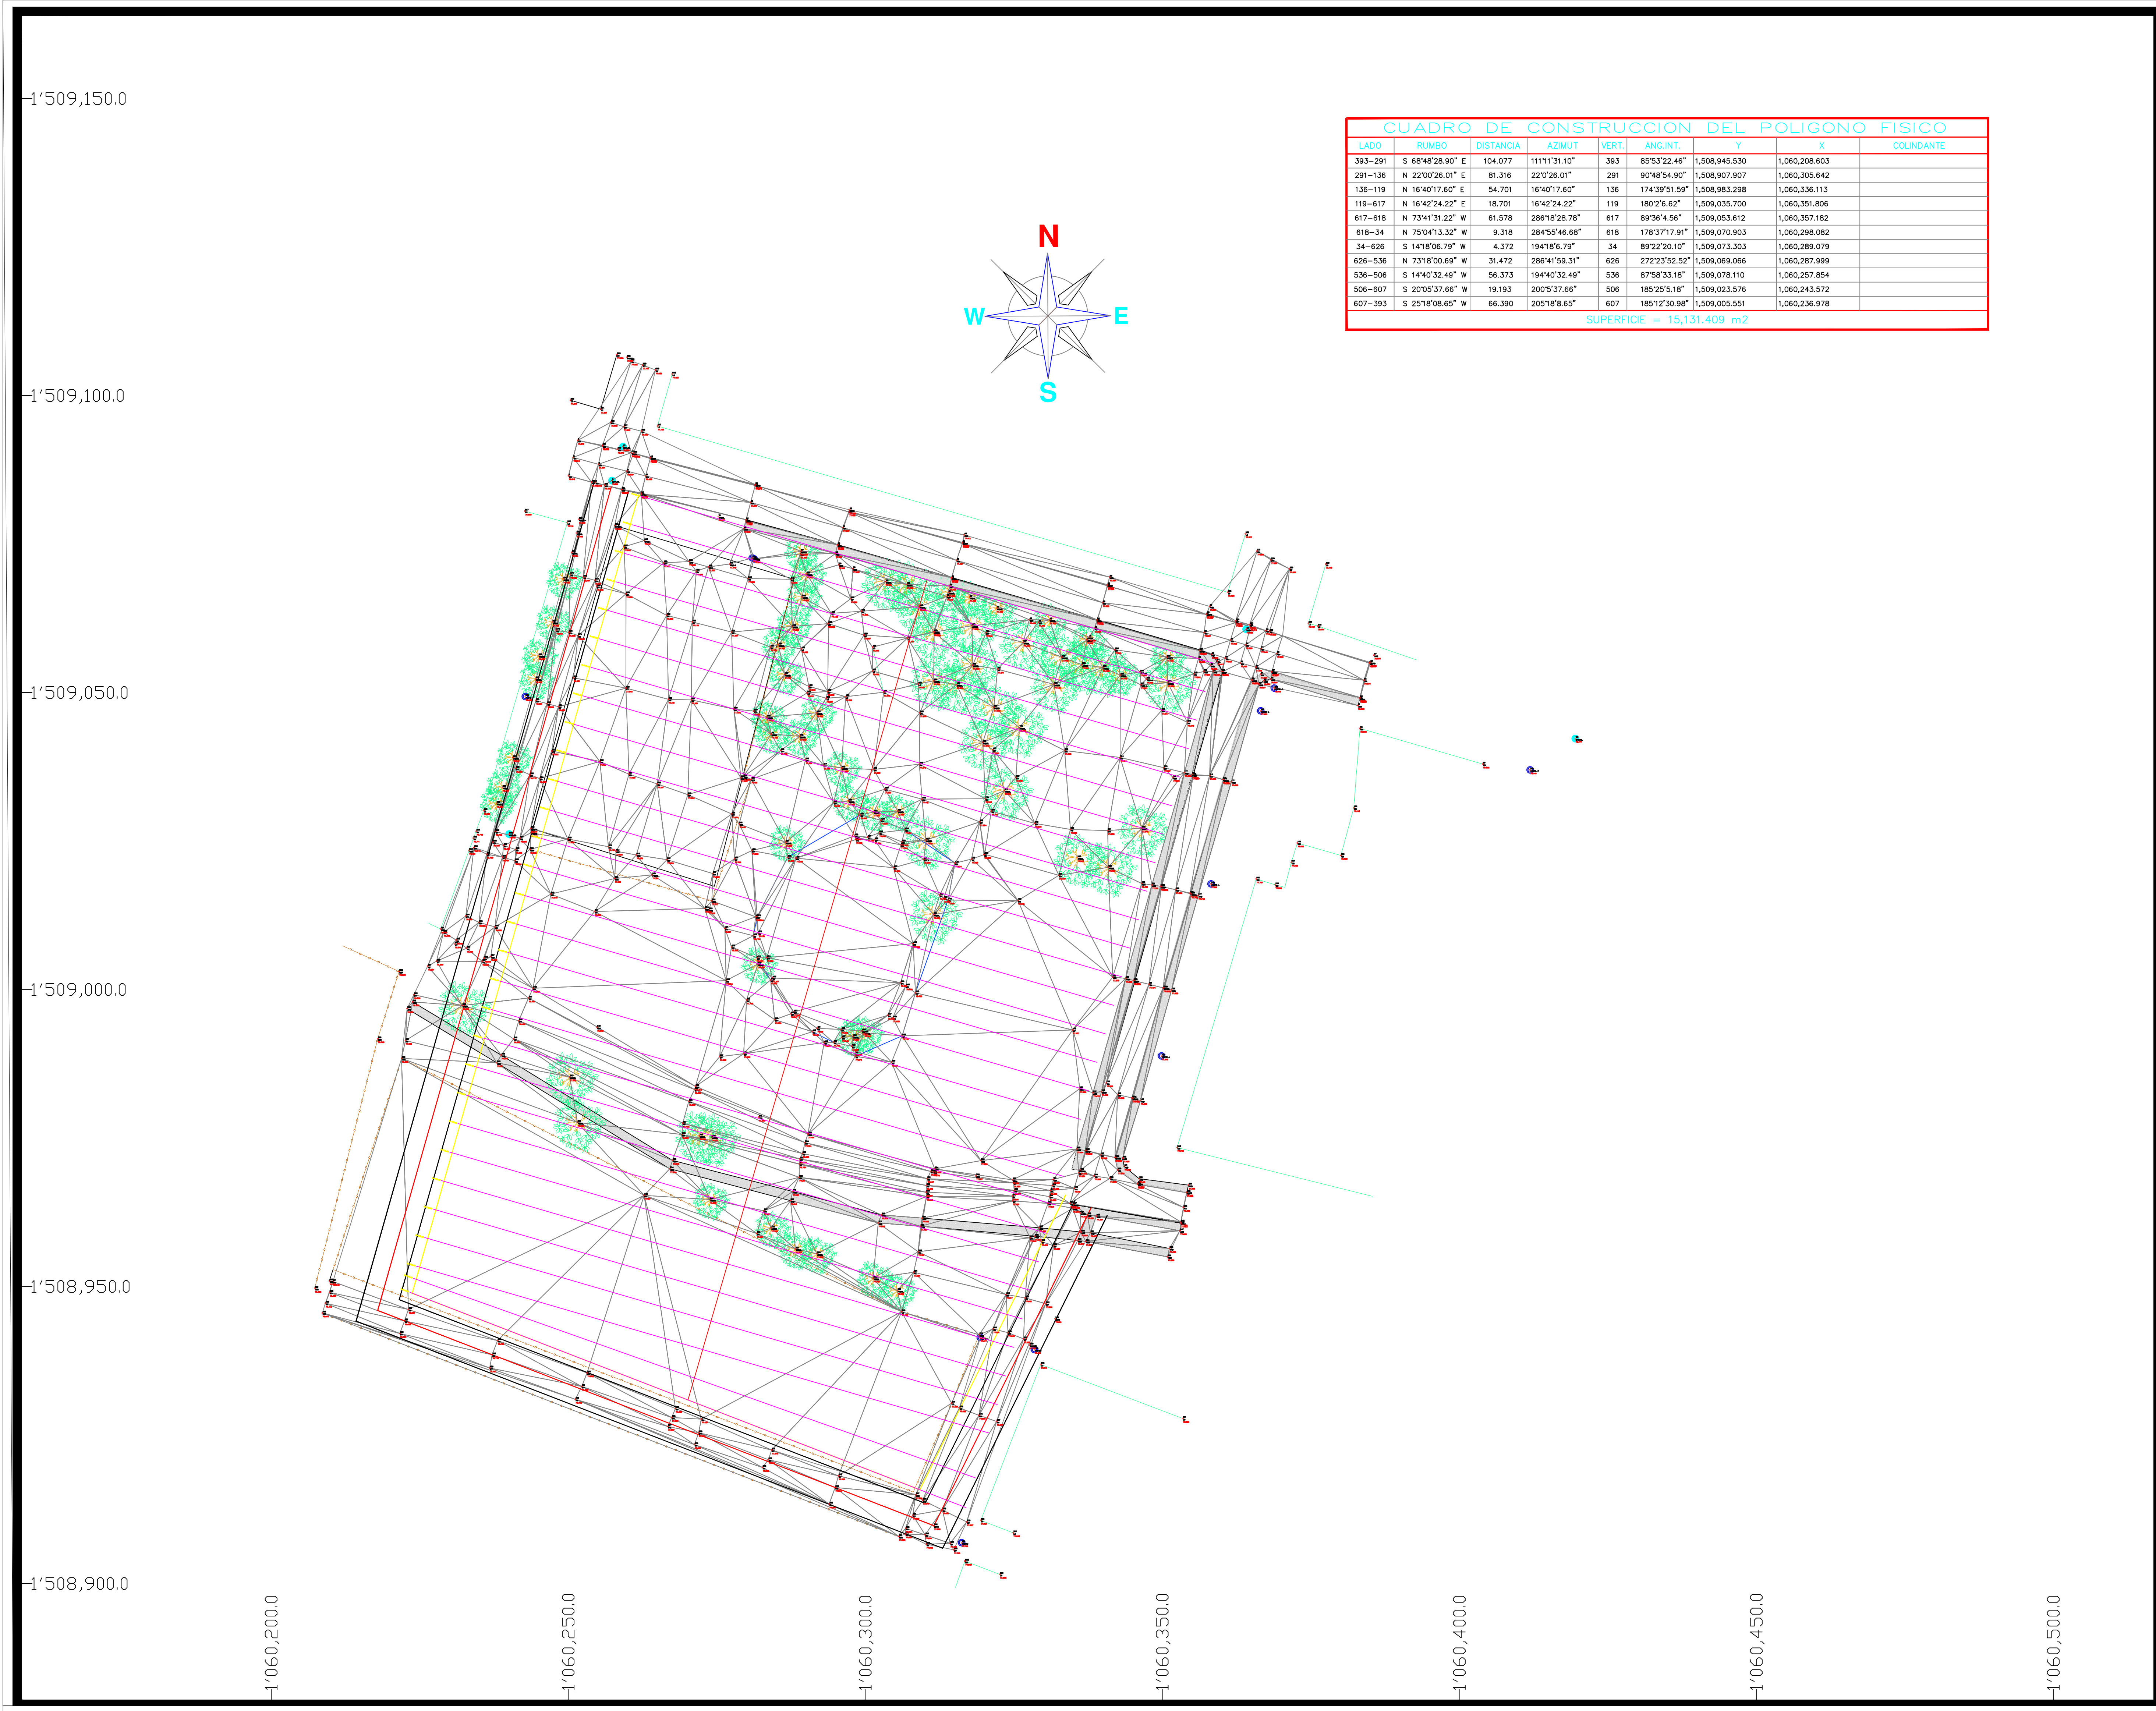

- SIMBOLOGÍA
- 1 Vertice de poligonal
 - 1 Vertice de poligonal de apoyo
 - Poligonal

- NOTAS
- Sistema de coordenadas (arbitrarias - referenciadas)
 - Norte (arbitrario - magnetico - astronomico)
 - Banco de nivel (arbitrario - referenciado)
 - Otras

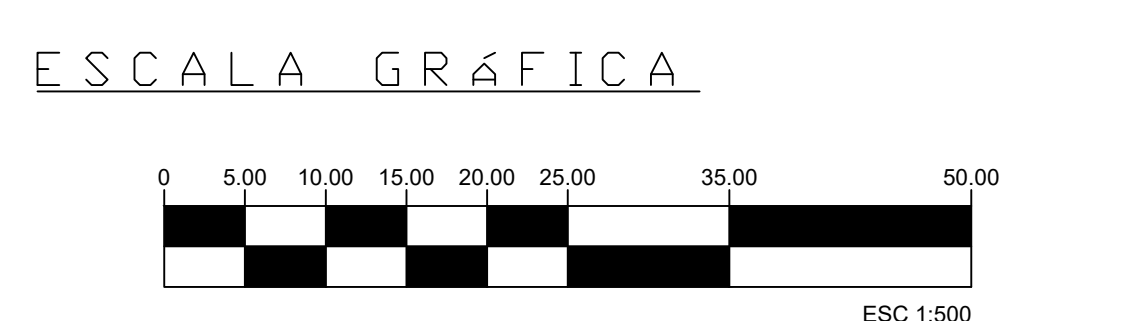

CUADRO DE CONVENCIONES

	ARBOL
	MANJOL
	POSTE
	PUENTE Y ALCANTARRILLAS
	PIEDRA PEGADA
	PARAMENTO
	CERCA
	BORDE VÍA
	LINEA ELECTRICA

Clave

CLAVE

Plano

NOMBRE DEL PLANO

Ubicación

DIRECCIÓN FÍSICA DE LA POLIGONAL

Elaboró	ELABORÓ	Revisó	REVISÓ
Fecha	14 de octubre de 2022	Escala	1:500 - ARCH D [36x24]