
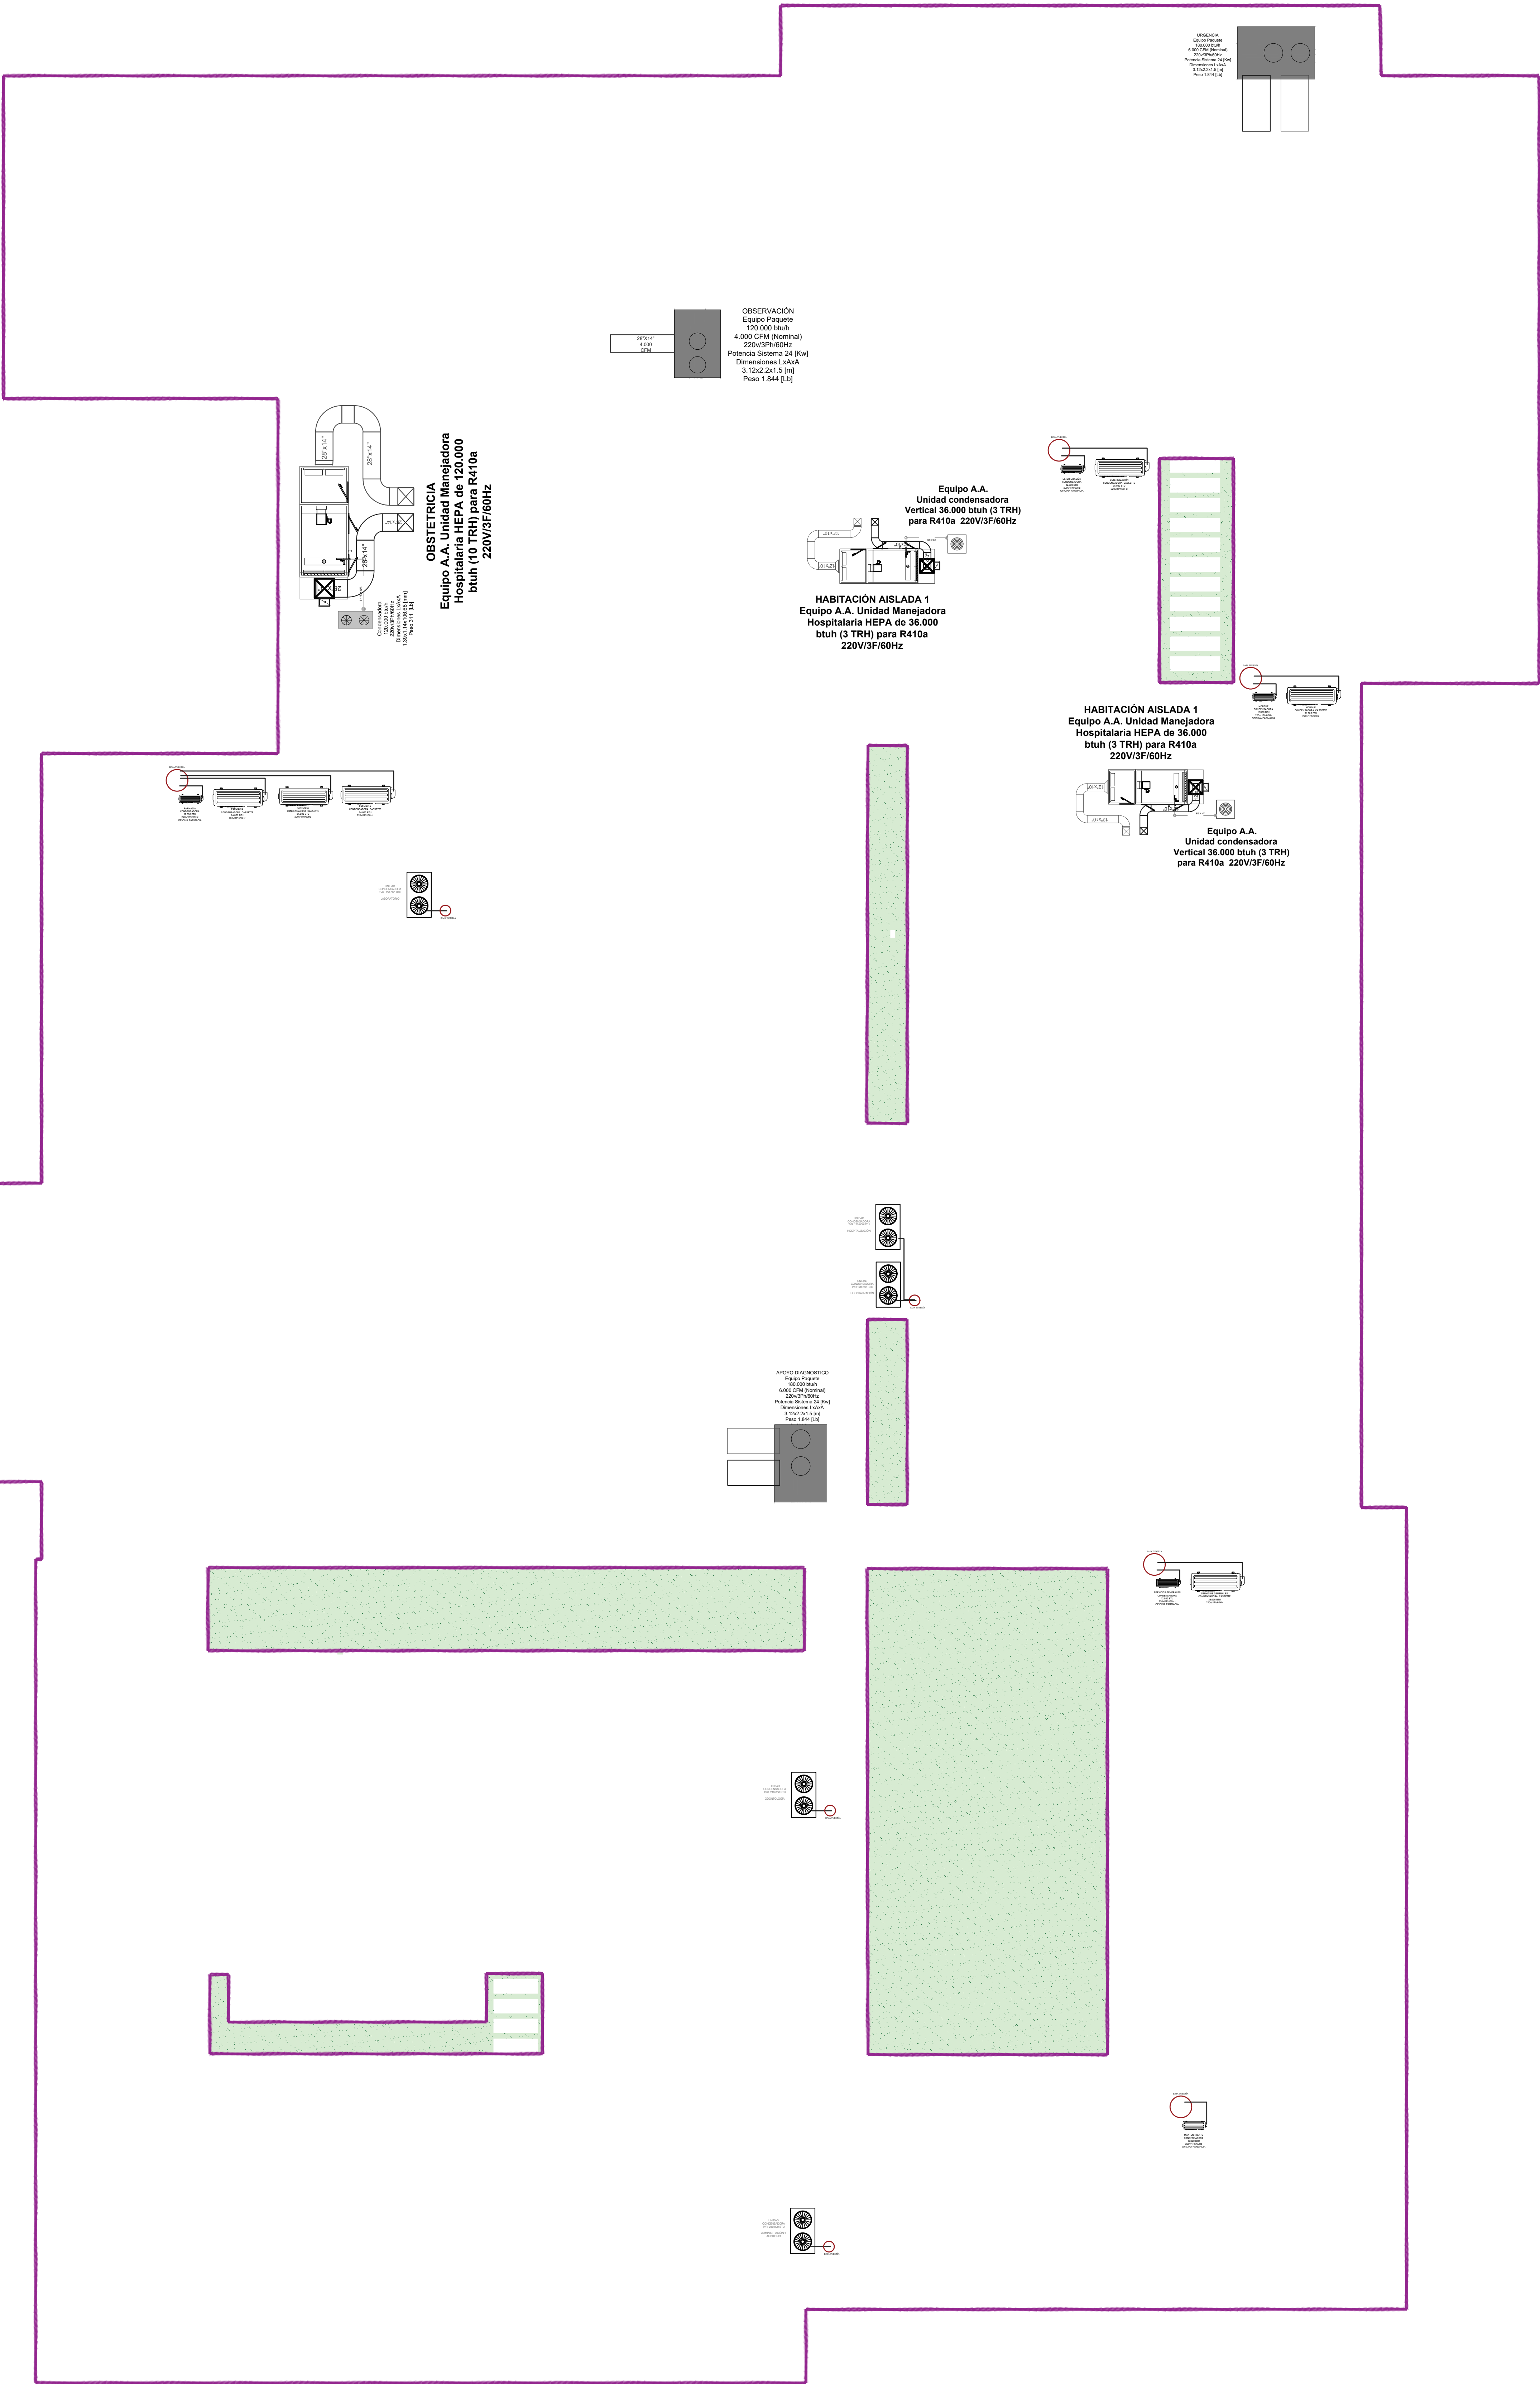


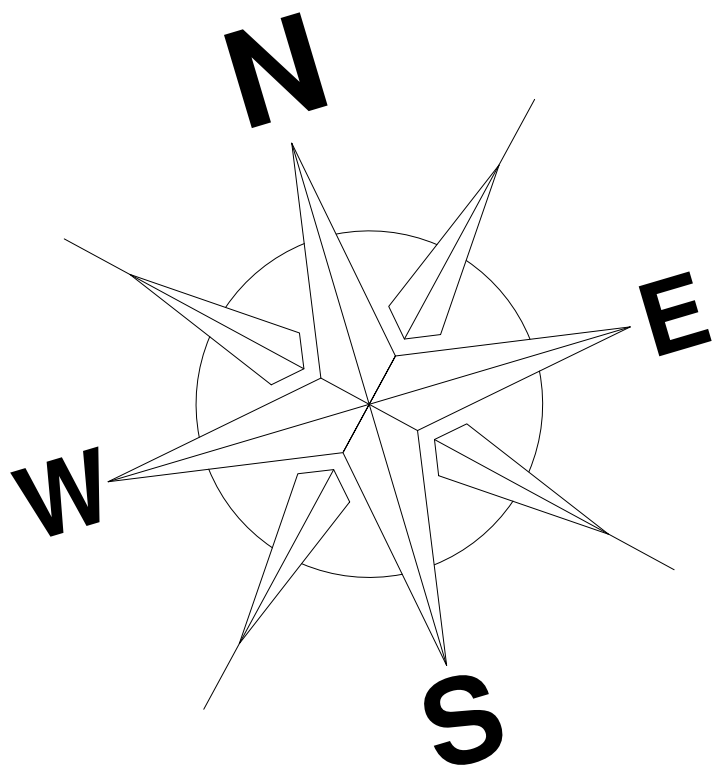

REPÚBLICA DE COLOMBIA
DEPARTAMENTO DEL CESAR

CONSTRUCCIÓN DEL NUEVO HOSPITAL E.S.E. "CRISTIAN MORENO PALLARES" DEL MUNICIPIO DE CURUMANÍ CESAR

PLANTA DE CUBIERTA DE AIRES ACONDICIONADOS

JUAN PABLO AÑEZ
T.P. N5230-142823
Juan P. Añez
FIRMA

ESCALA:

1:150

FECHA:

SEPTIEMBRE 2023

PLANO:
A.A
2/2

OBSERVACIONES:
