

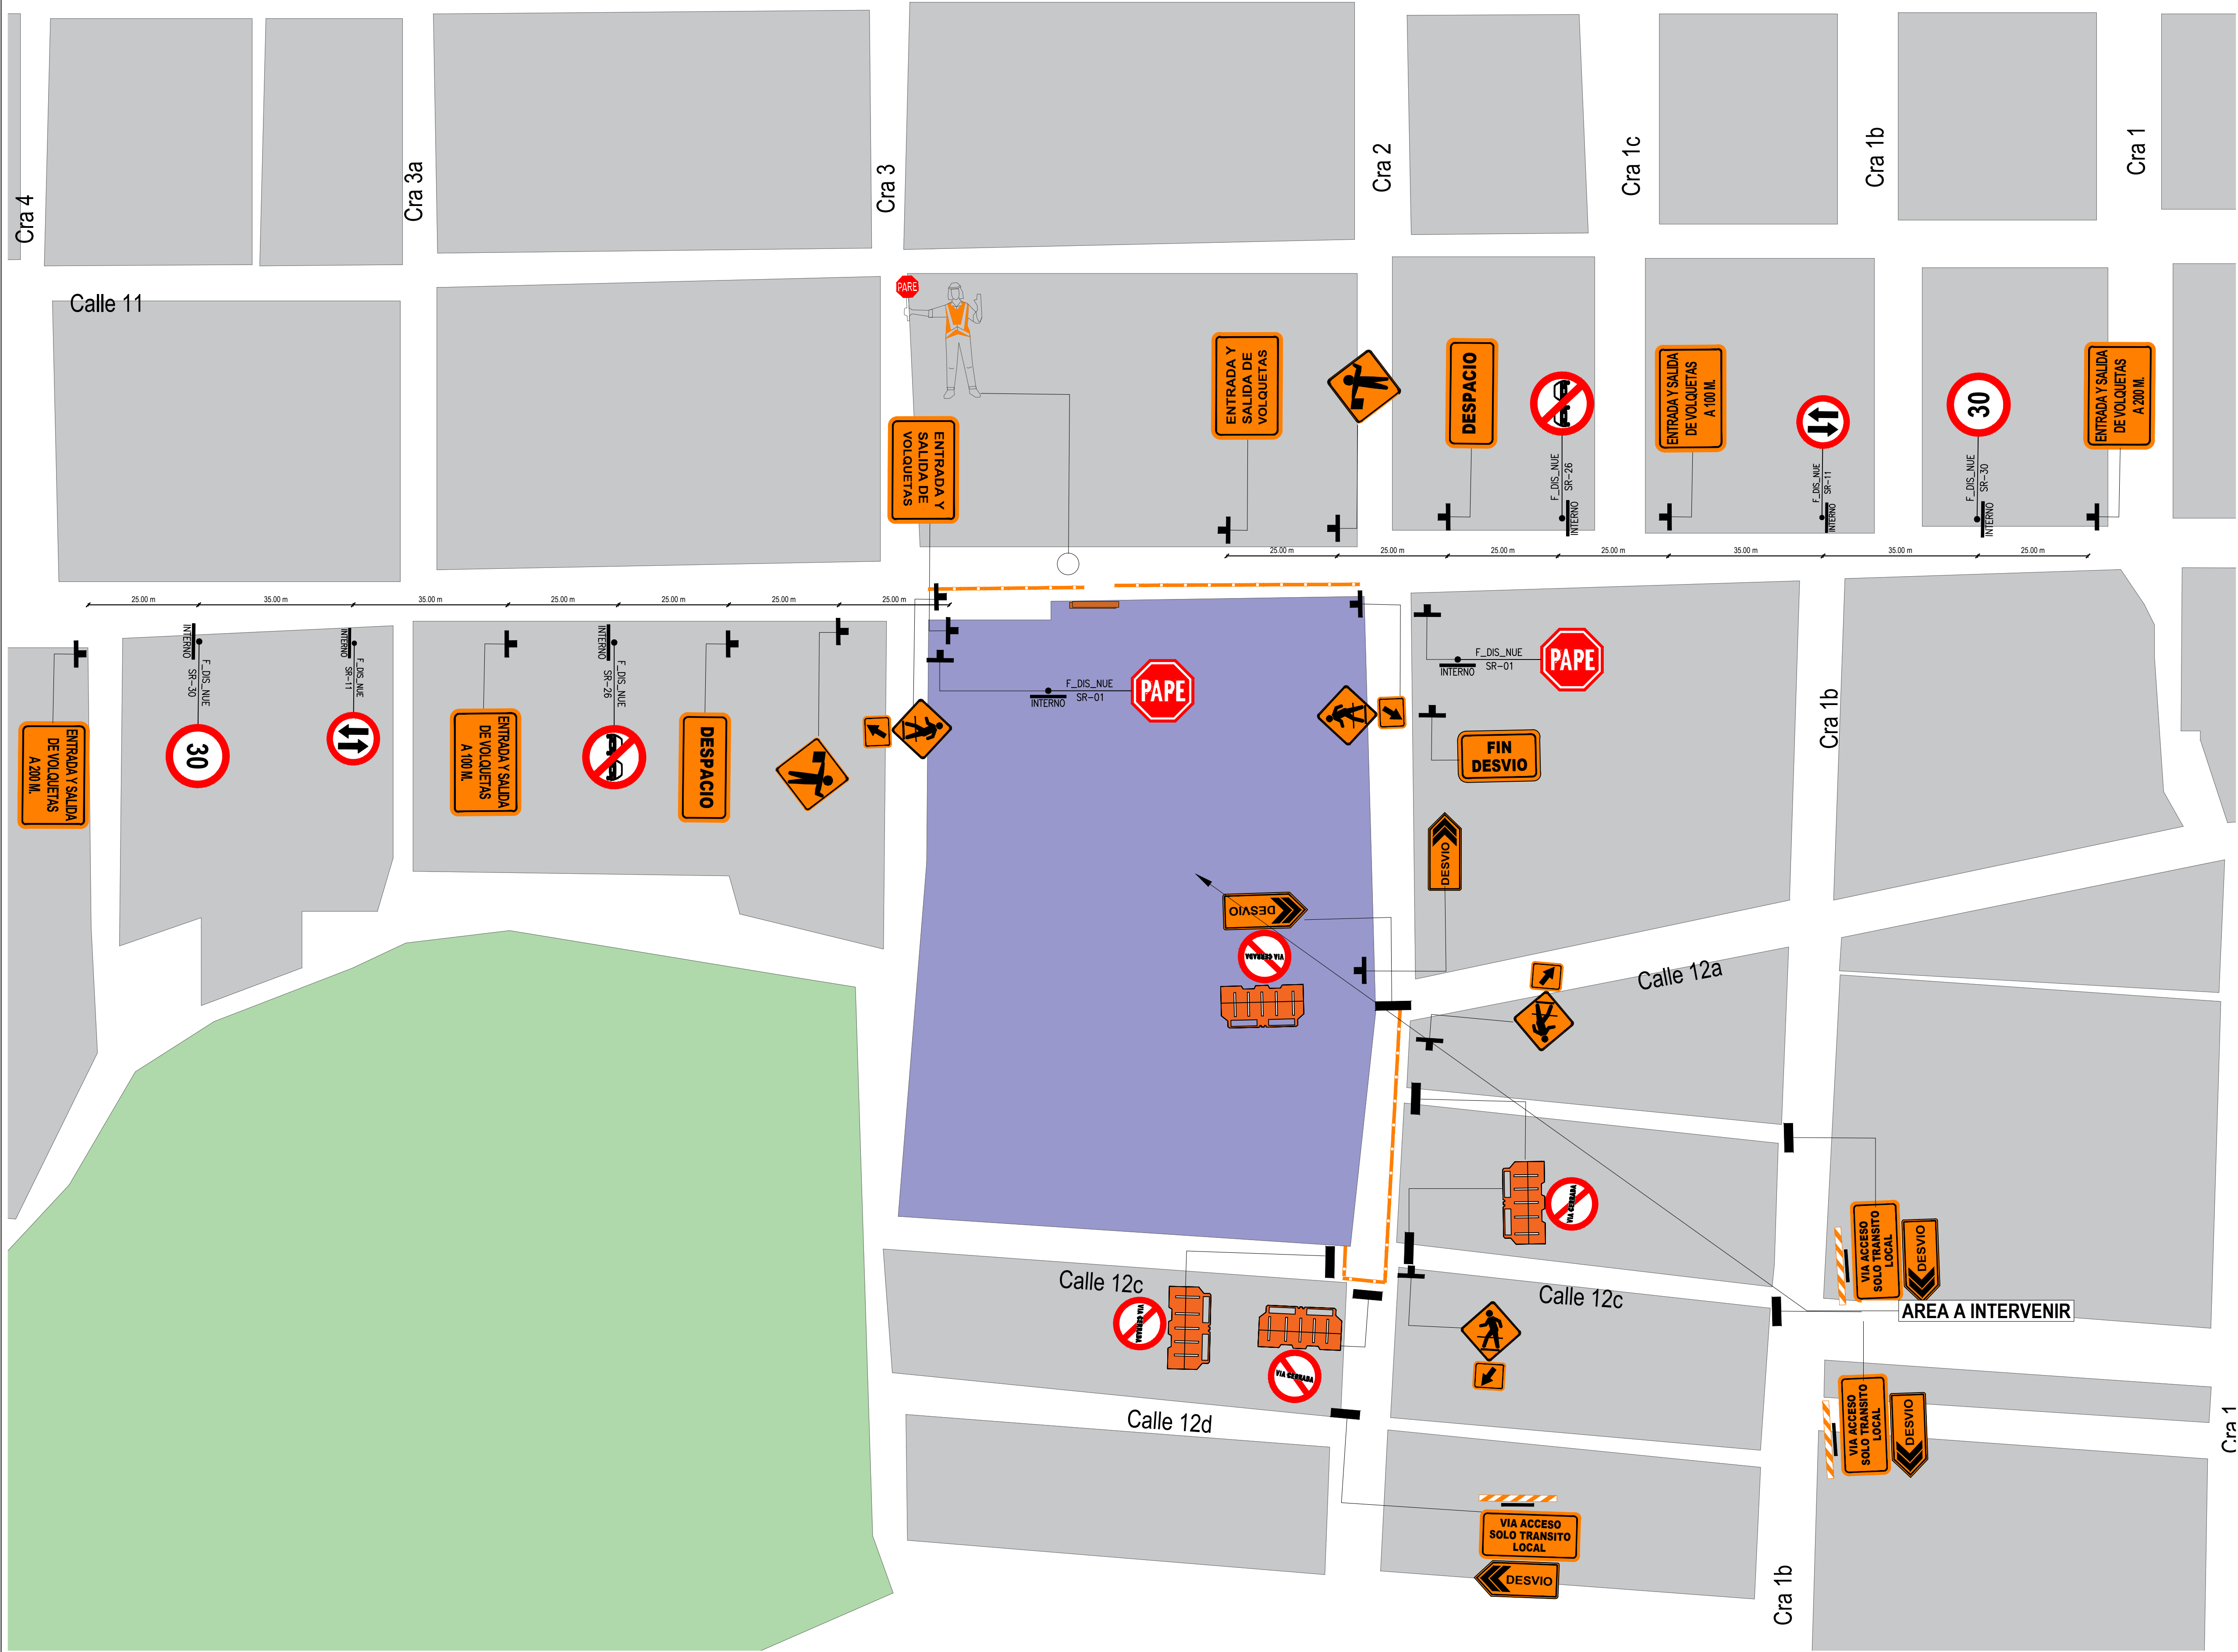
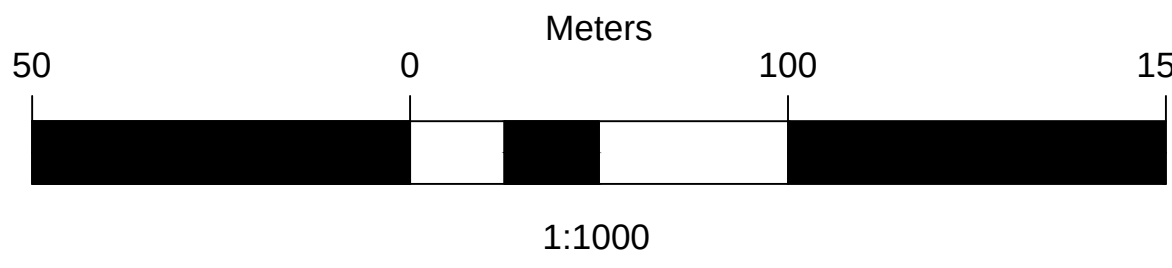


ESQUEMA DE SEÑALIZACION GENERAL

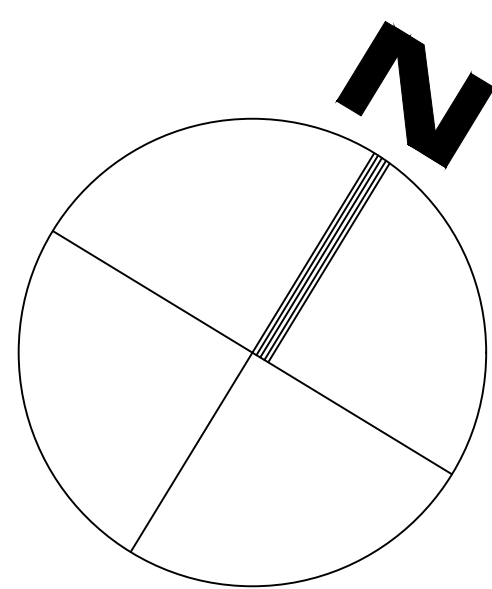

DESPIECE DE SEÑALES IMPLEMENTAR

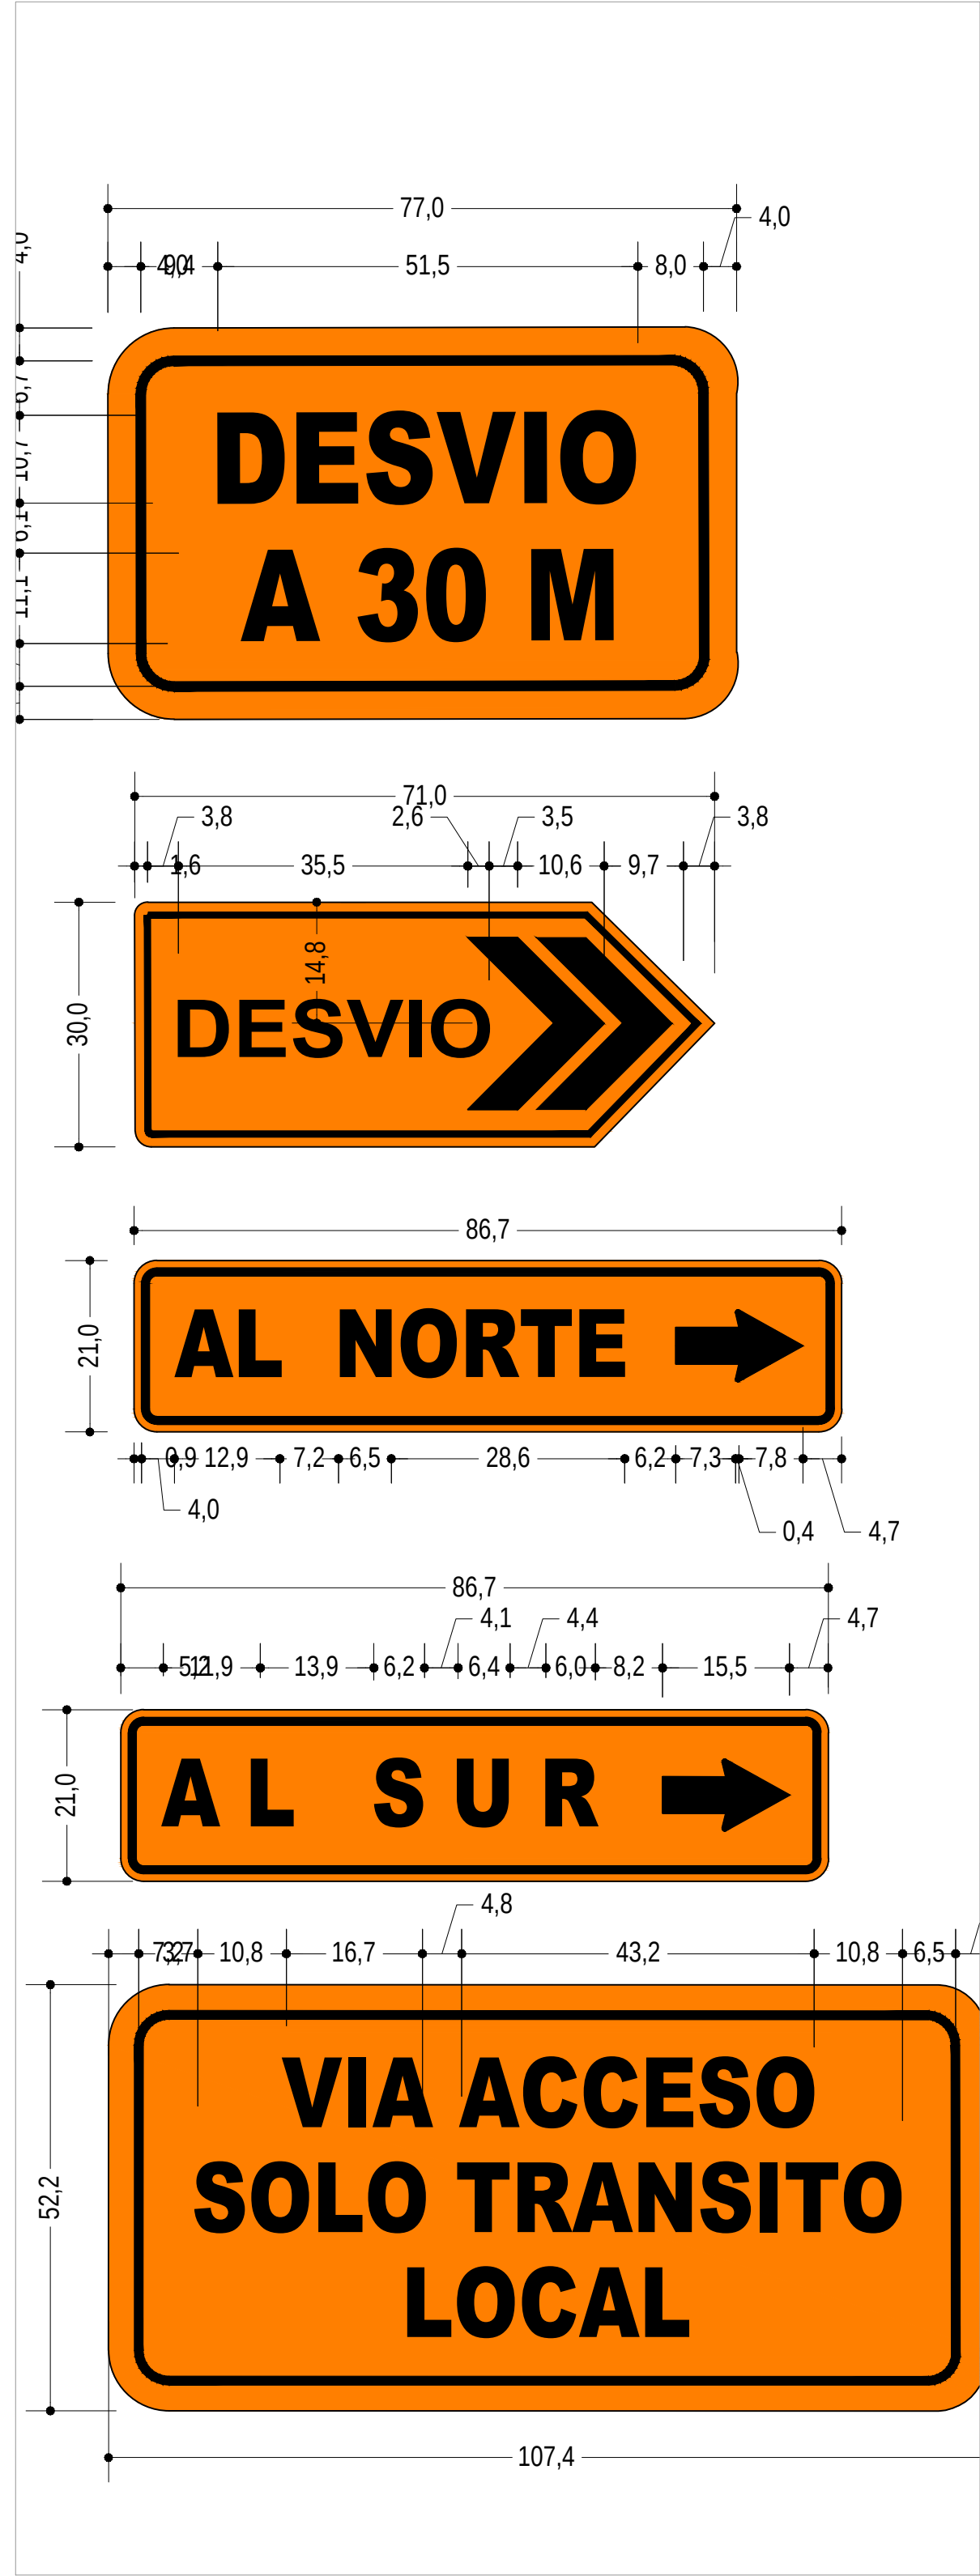

DETALLES GENERALES PARA IMPLEMENTACION

DETALLE DE CERRAMIENTO DE OBRA
ESC.: 1:50
Malla de cerramiento en Polipropileno Color verde
Definidor Tubular y/o Tubo PVC 2"
Zuncho 3" para anclaje
Cinta retroreflectiva Color Naranja/Blanco intercalador Ø60.20m.
Introducir mín. 10 cm en terreno dado de apoyo
Dado Base en concreto 2000 psi prefabricado, alto 52 m tubo PVC embebido en el Momento de fundido, con 0.4x0.30, chaffon 1:3

DETALLE DE SENDERO PEATONAL DOBLE CIRCULACION
ESC.: 1:50
Definidor Tubular y/o Tubo PVC 2"
Cinta retroreflectiva Color Naranja intercalador Ø60.20m.
Amorre cinta de Seguridad
Base en concreto 2000 psi prefabricado, alto 52 m tubo PVC embebido en el Momento de fundido, con 0.4x0.30, chaffon 1:3

SECCION A-A -- DETALLE DE CERRAMIENTO PARA SENDERO PEATONAL
ESC.: 1:50
Cinta de Seguridad 10cm color mín. 3 Mallas 1/2/0.5m
Cinta retroreflectiva Color Naranja/Blanco intercalador Ø60.20m.
Introducir mín. 10 cm en terreno dado de apoyo

CRITERIOS DE INSTALACION DE SEÑALES PARA RANSANTE HORIZONTAL
ESC.: Esquemático - informativo
SEÑAL LATERAL
SEÑAL AEREA
SEÑAL VERTICAL
SEÑAL DE BARRERA

CRITERIOS DE INSTALACION DE SEÑALES PARA RANSANTE SUBIDA
ESC.: Esquemático - informativo
SEÑAL LATERAL
SEÑAL AEREA
SEÑAL VERTICAL
SEÑAL DE BARRERA

CRITERIOS DE INSTALACION DE SEÑALES PARA RANSANTE BAJADA
ESC.: Esquemático - informativo
SEÑAL LATERAL
SEÑAL AEREA
SEÑAL VERTICAL
SEÑAL DE BARRERA

ALTURA DE LETRAS PARA CONFORMACION DE SEÑALES

Velocidad Máxima	Letras Simples	Letras Completas	Altura de la Letra	Ancho de la Letra
Menor o igual a 50	7.5	12.5	Hasta 2 m x 3 m	2.5 cm
50	12.5	17.5	Hasta 2 m x 3 m	2.5 cm
50-70	15	22.5	Hasta 2 m x 3 m	2.5 cm
70-90	20	30	Hasta 2 m x 3 m	2.5 cm
Mayor a 90	25	35	Hasta 2 m x 3 m	2.5 cm

DETALLE DE VALLA DE CERRAMIENTO
ESC.: 1:50
Luminaria metálica 2000 psi anticorrosiva y estanca
Angulo Min. 3x3/4"
Cinta retroreflectiva Color Naranja/Blanco intercalador Ø60.20m.

CRITERIOS DE INSTALACION DE SEÑALES EN SECCION TRANSV.
ESC.: Esquemático - informativo
RURAL
URBANO
SECC. TIRRAPLEN
SECC. CORTE

ORIENTACION DE SEÑALES VERTICALES
Escala: Esquemático

OBSERVACIONES: