


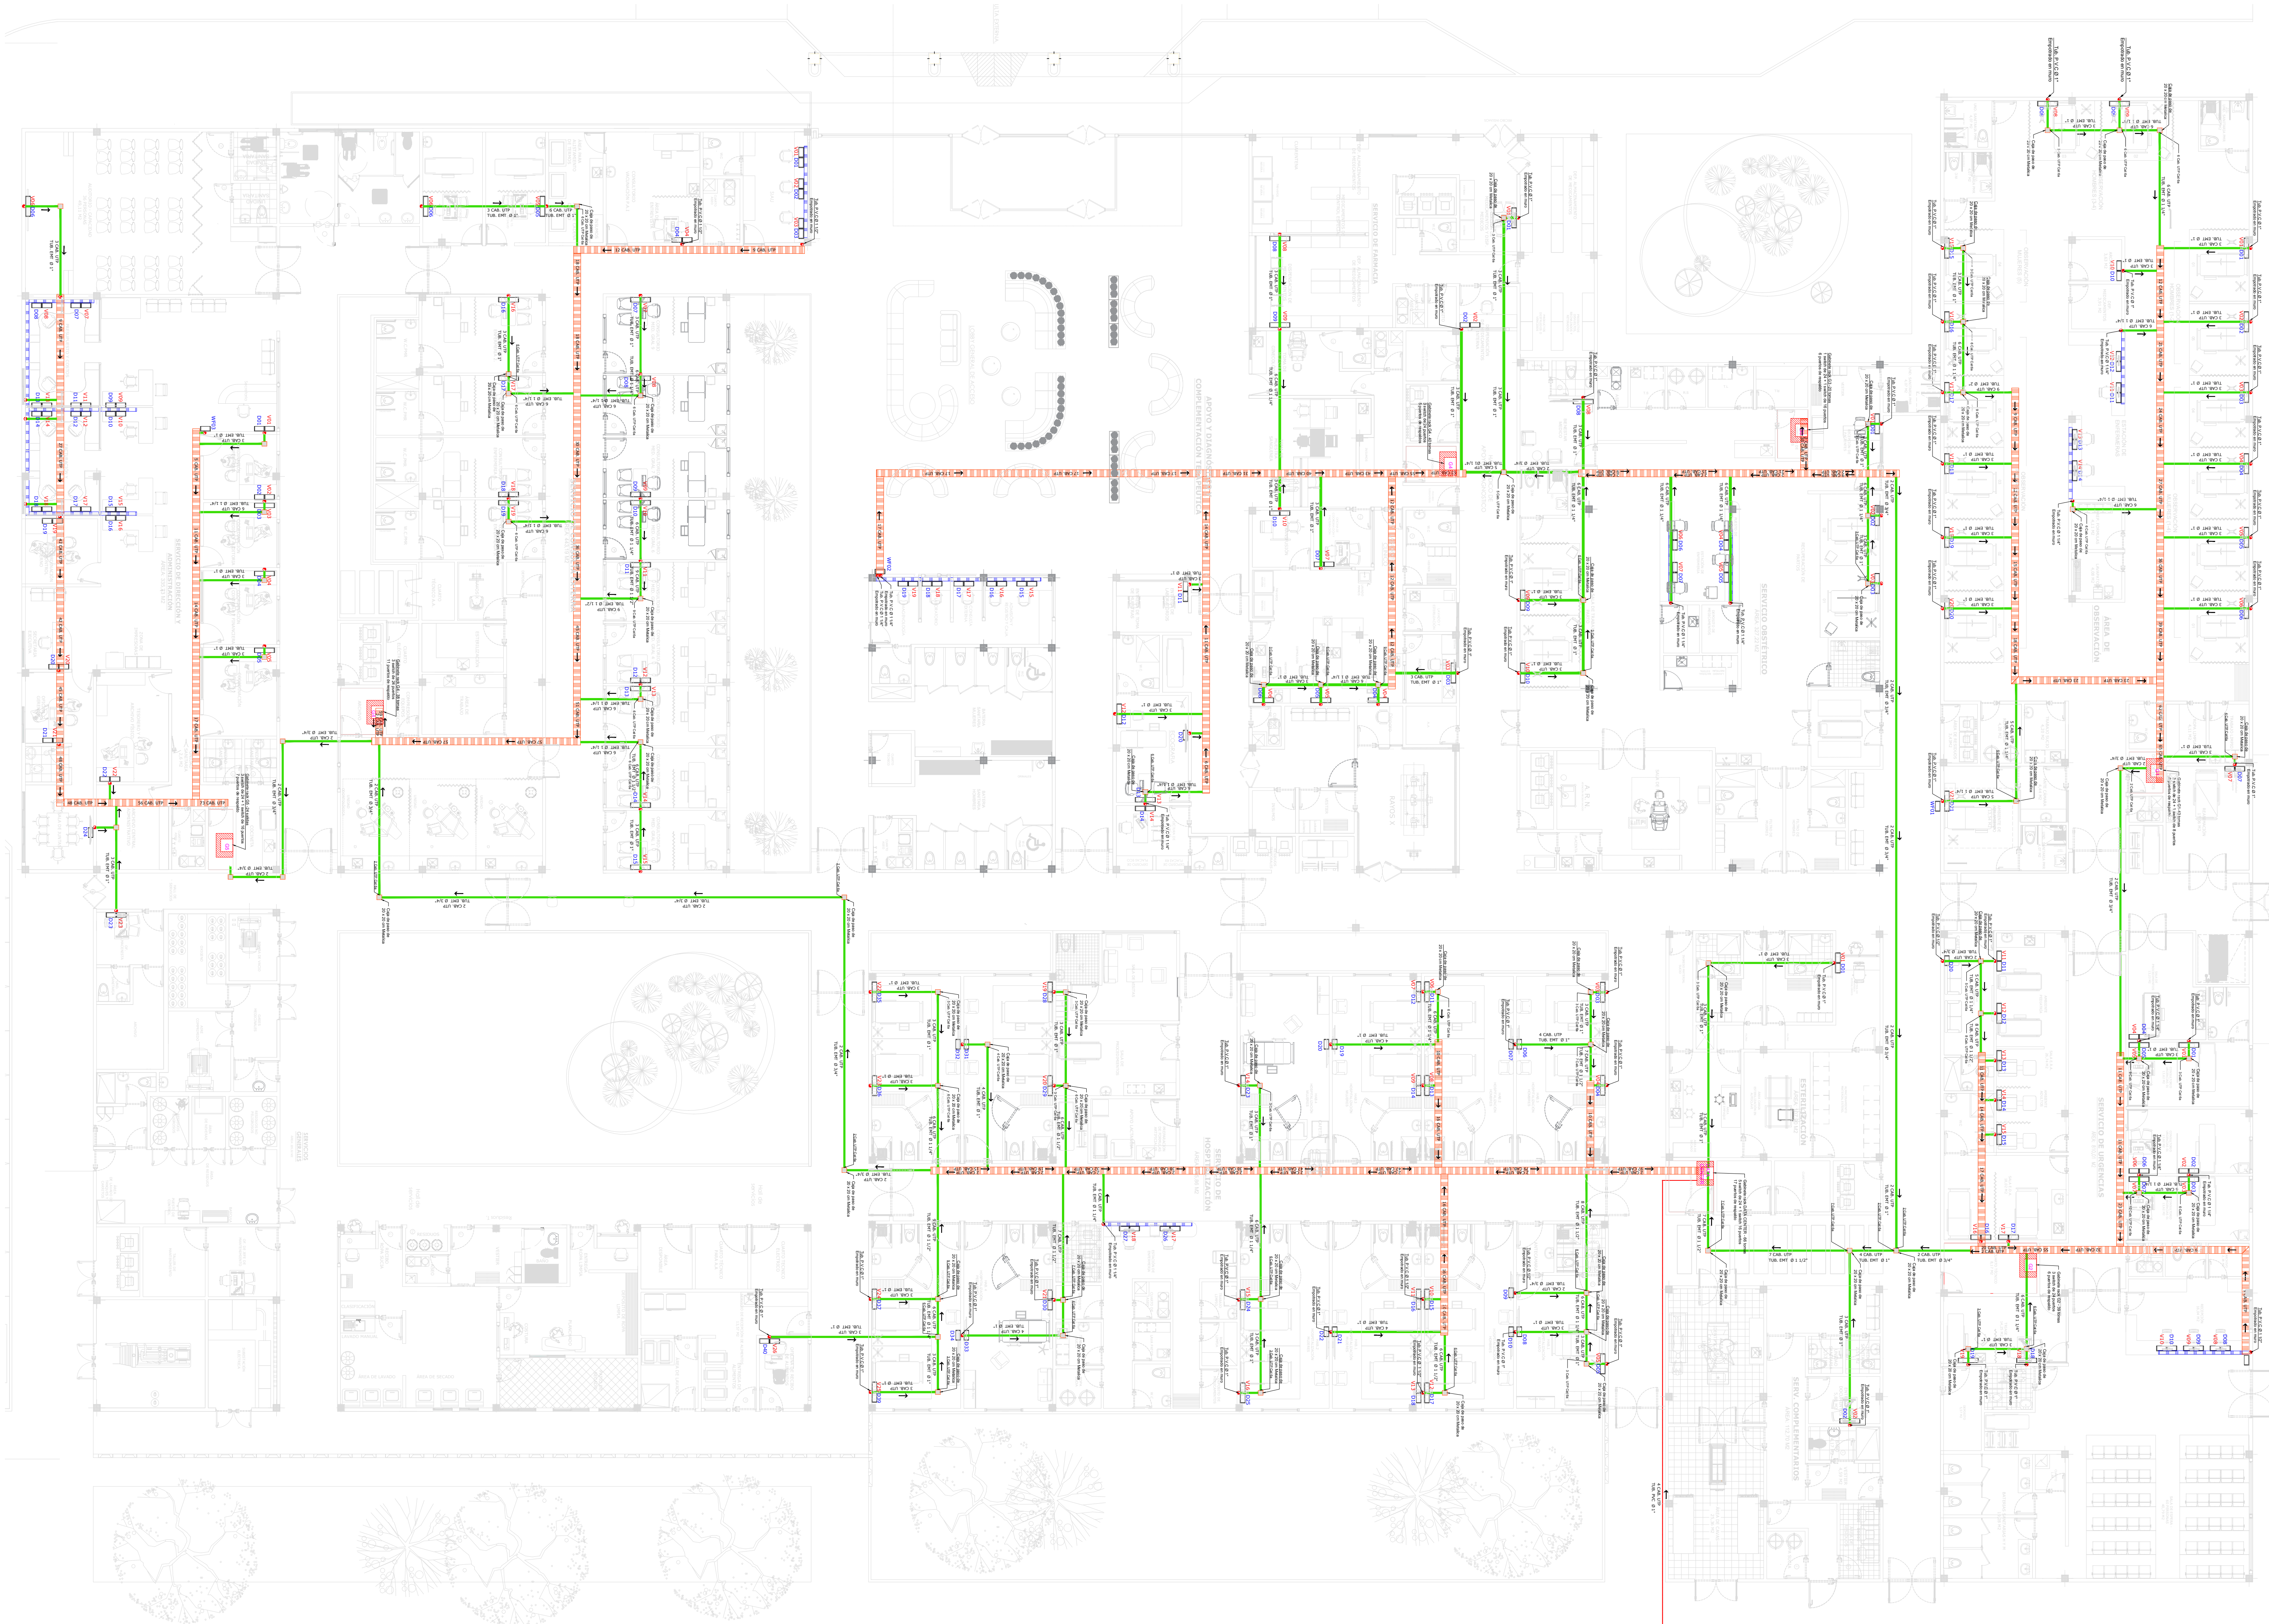

CONVENCIONES	
	CANALETAS SOBRE MURO O MUEBLES
	TUBERIA TIPO EMT
	TUBERIA TIPO EMT (CAMARAS)
	INDICADOR POSICION DE CAMARA
	SALIDA LÓGICA PARA CÁMARA
	SALIDA LÓGICA PARA DATOS
	SALIDA LÓGICA PARA VOZ
	CAJA DE PASO
	TUBERÍA EMPOTRADA SOBRE MURO
	ALCANCE DE CÁMARA
	CUERVA EMT



REPÚBLICA DE COLOMBIA

GOBERNACIÓN DEL
DEPARTAMENTO DEL CESAR

PROYECTO:

CONSTRUCCIÓN DEL NUEVO HOSPITAL E.S.E CRISTIAN
MORENO PALLARES DEL MUNICIPIO DE CURUMANI,
DEPARTAMENTO DEL CESAR

CONTIENE:

DISEÑOS CABLEADO
ESTRUCTURADO, VOZ Y
DATOS

DISEÑO DE VOZ Y DATOS:

CARLOS A. ARAUJO M.

M.P. 3035303

ESCALA:

1:120

FECHA:

Septiembre
2023

PLANO:

V.D
1/4

OBSERVACIONES:

Vo.Bo. PLANEACIÓN