



Arquitectura



Cliente

Propietario

Proyecto

CAD



Contenido:

PORTADA

Fecha: 11/05/2026 7:35:34 a. m.

Escala: 1 : 1

Tamaño Papel: Pliego (1000x700mm)

Código de Plano:

Fecha de Emisión:

11/05/2026 7:35:34 a. m.


Abreviaciones:


RR	Rejilla de retorno
RS	Rejilla de suministro
DIF	Difusor de suministro
4V	4 vías
CD	Con Damper
AF	Aleta Fija
RE	Rejilla de extracción

Leyenda:

	Ducto de suministro
	Ducto de retorno
	Ducto de aire exterior
	Ducto de extraccion
	Tuberia refrigerante de suministro
	Tuberia refrigerante de retorno


1 NIVEL 2
1 : 50

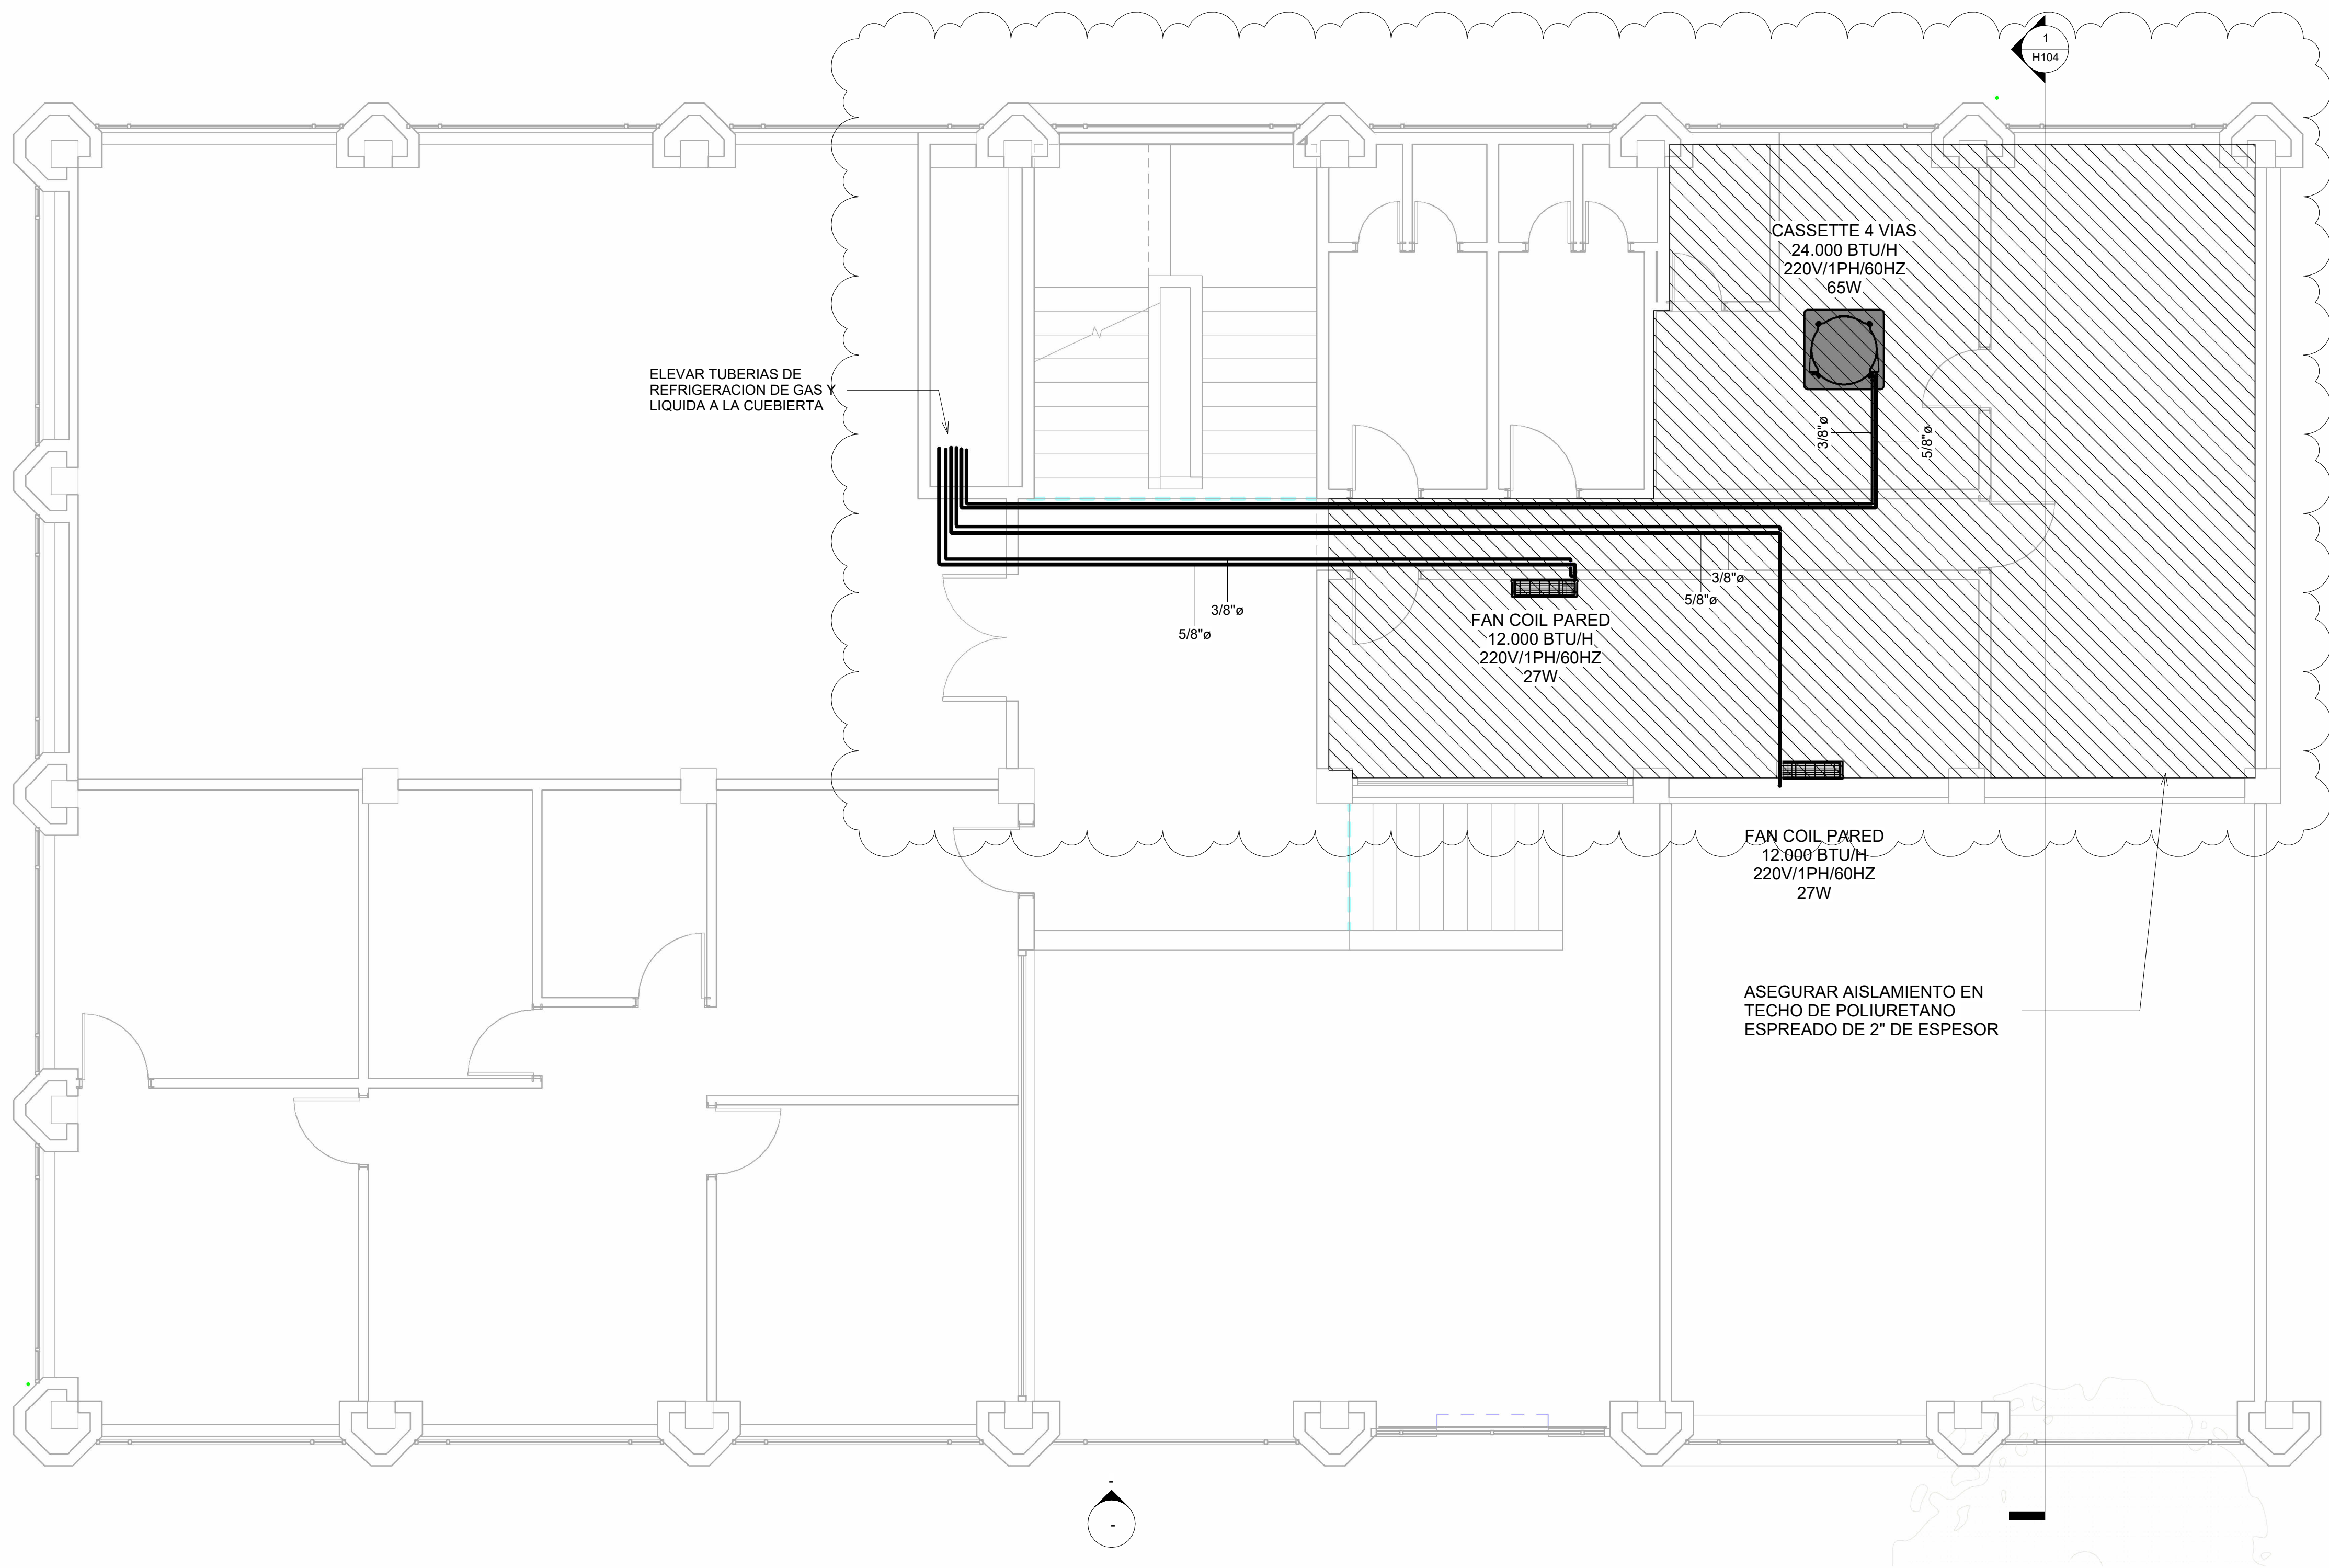


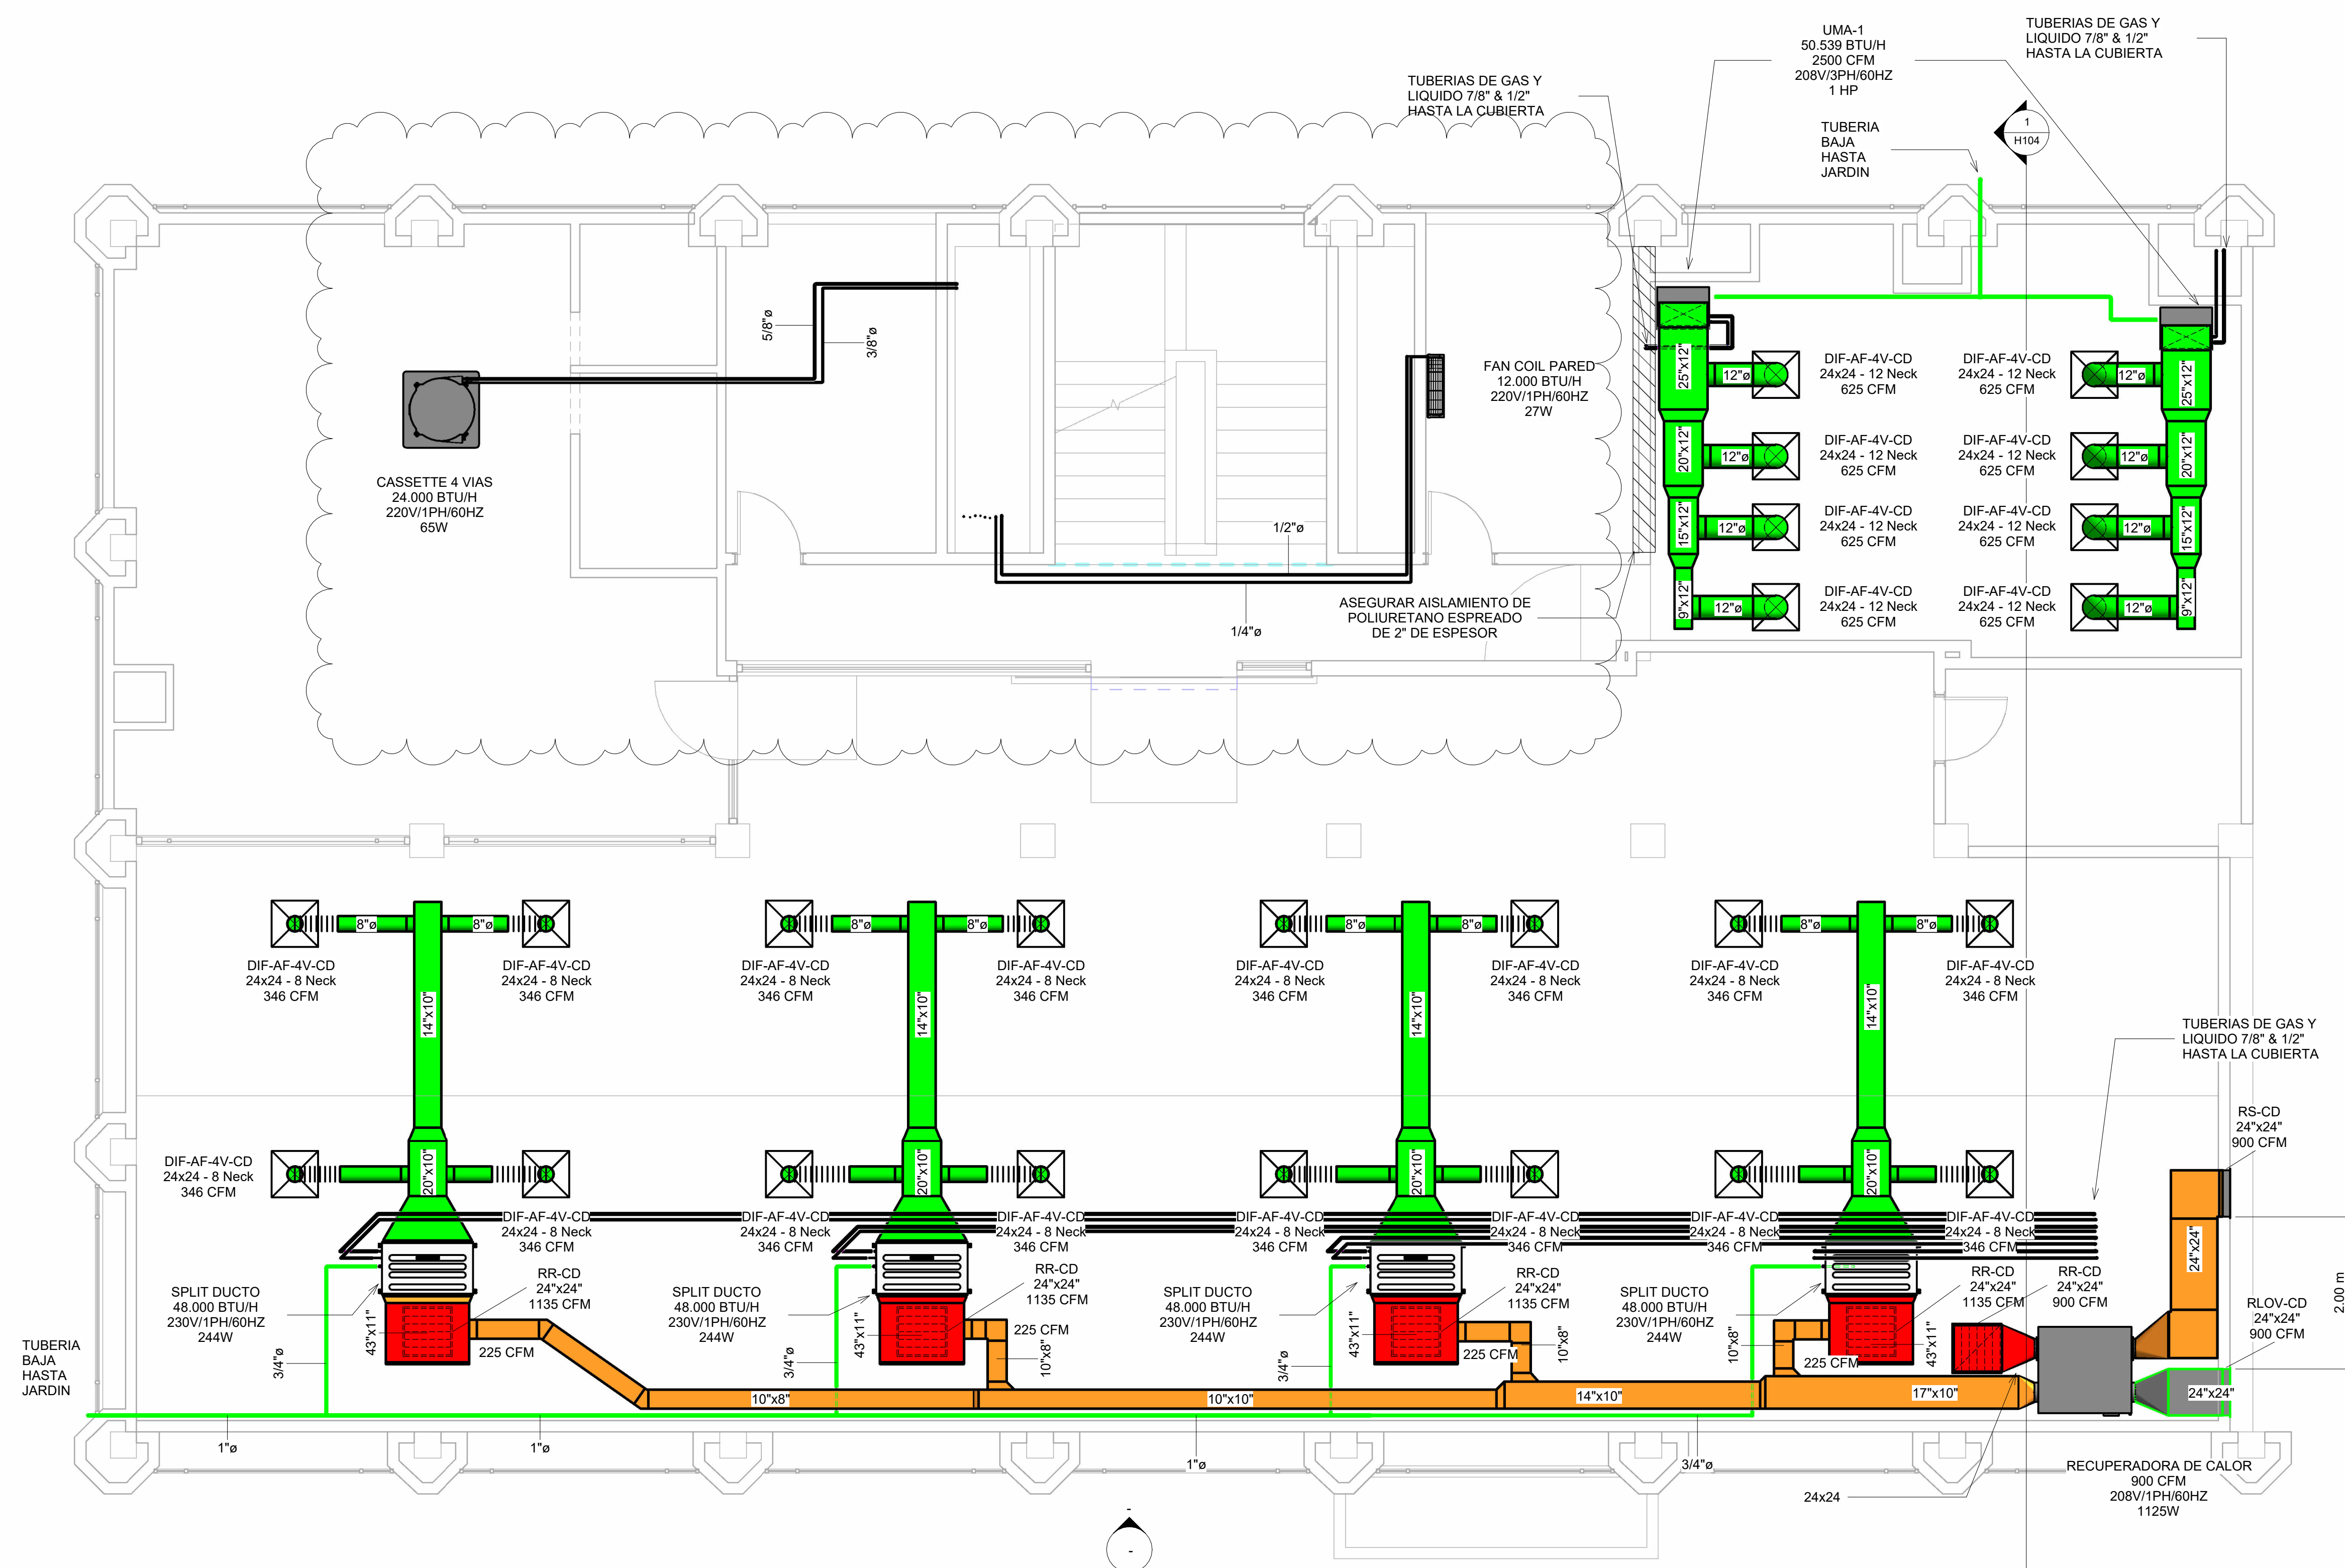


1 NIVEL 3
1 : 50

1 NIVEL CUBIERTA
1 : 50

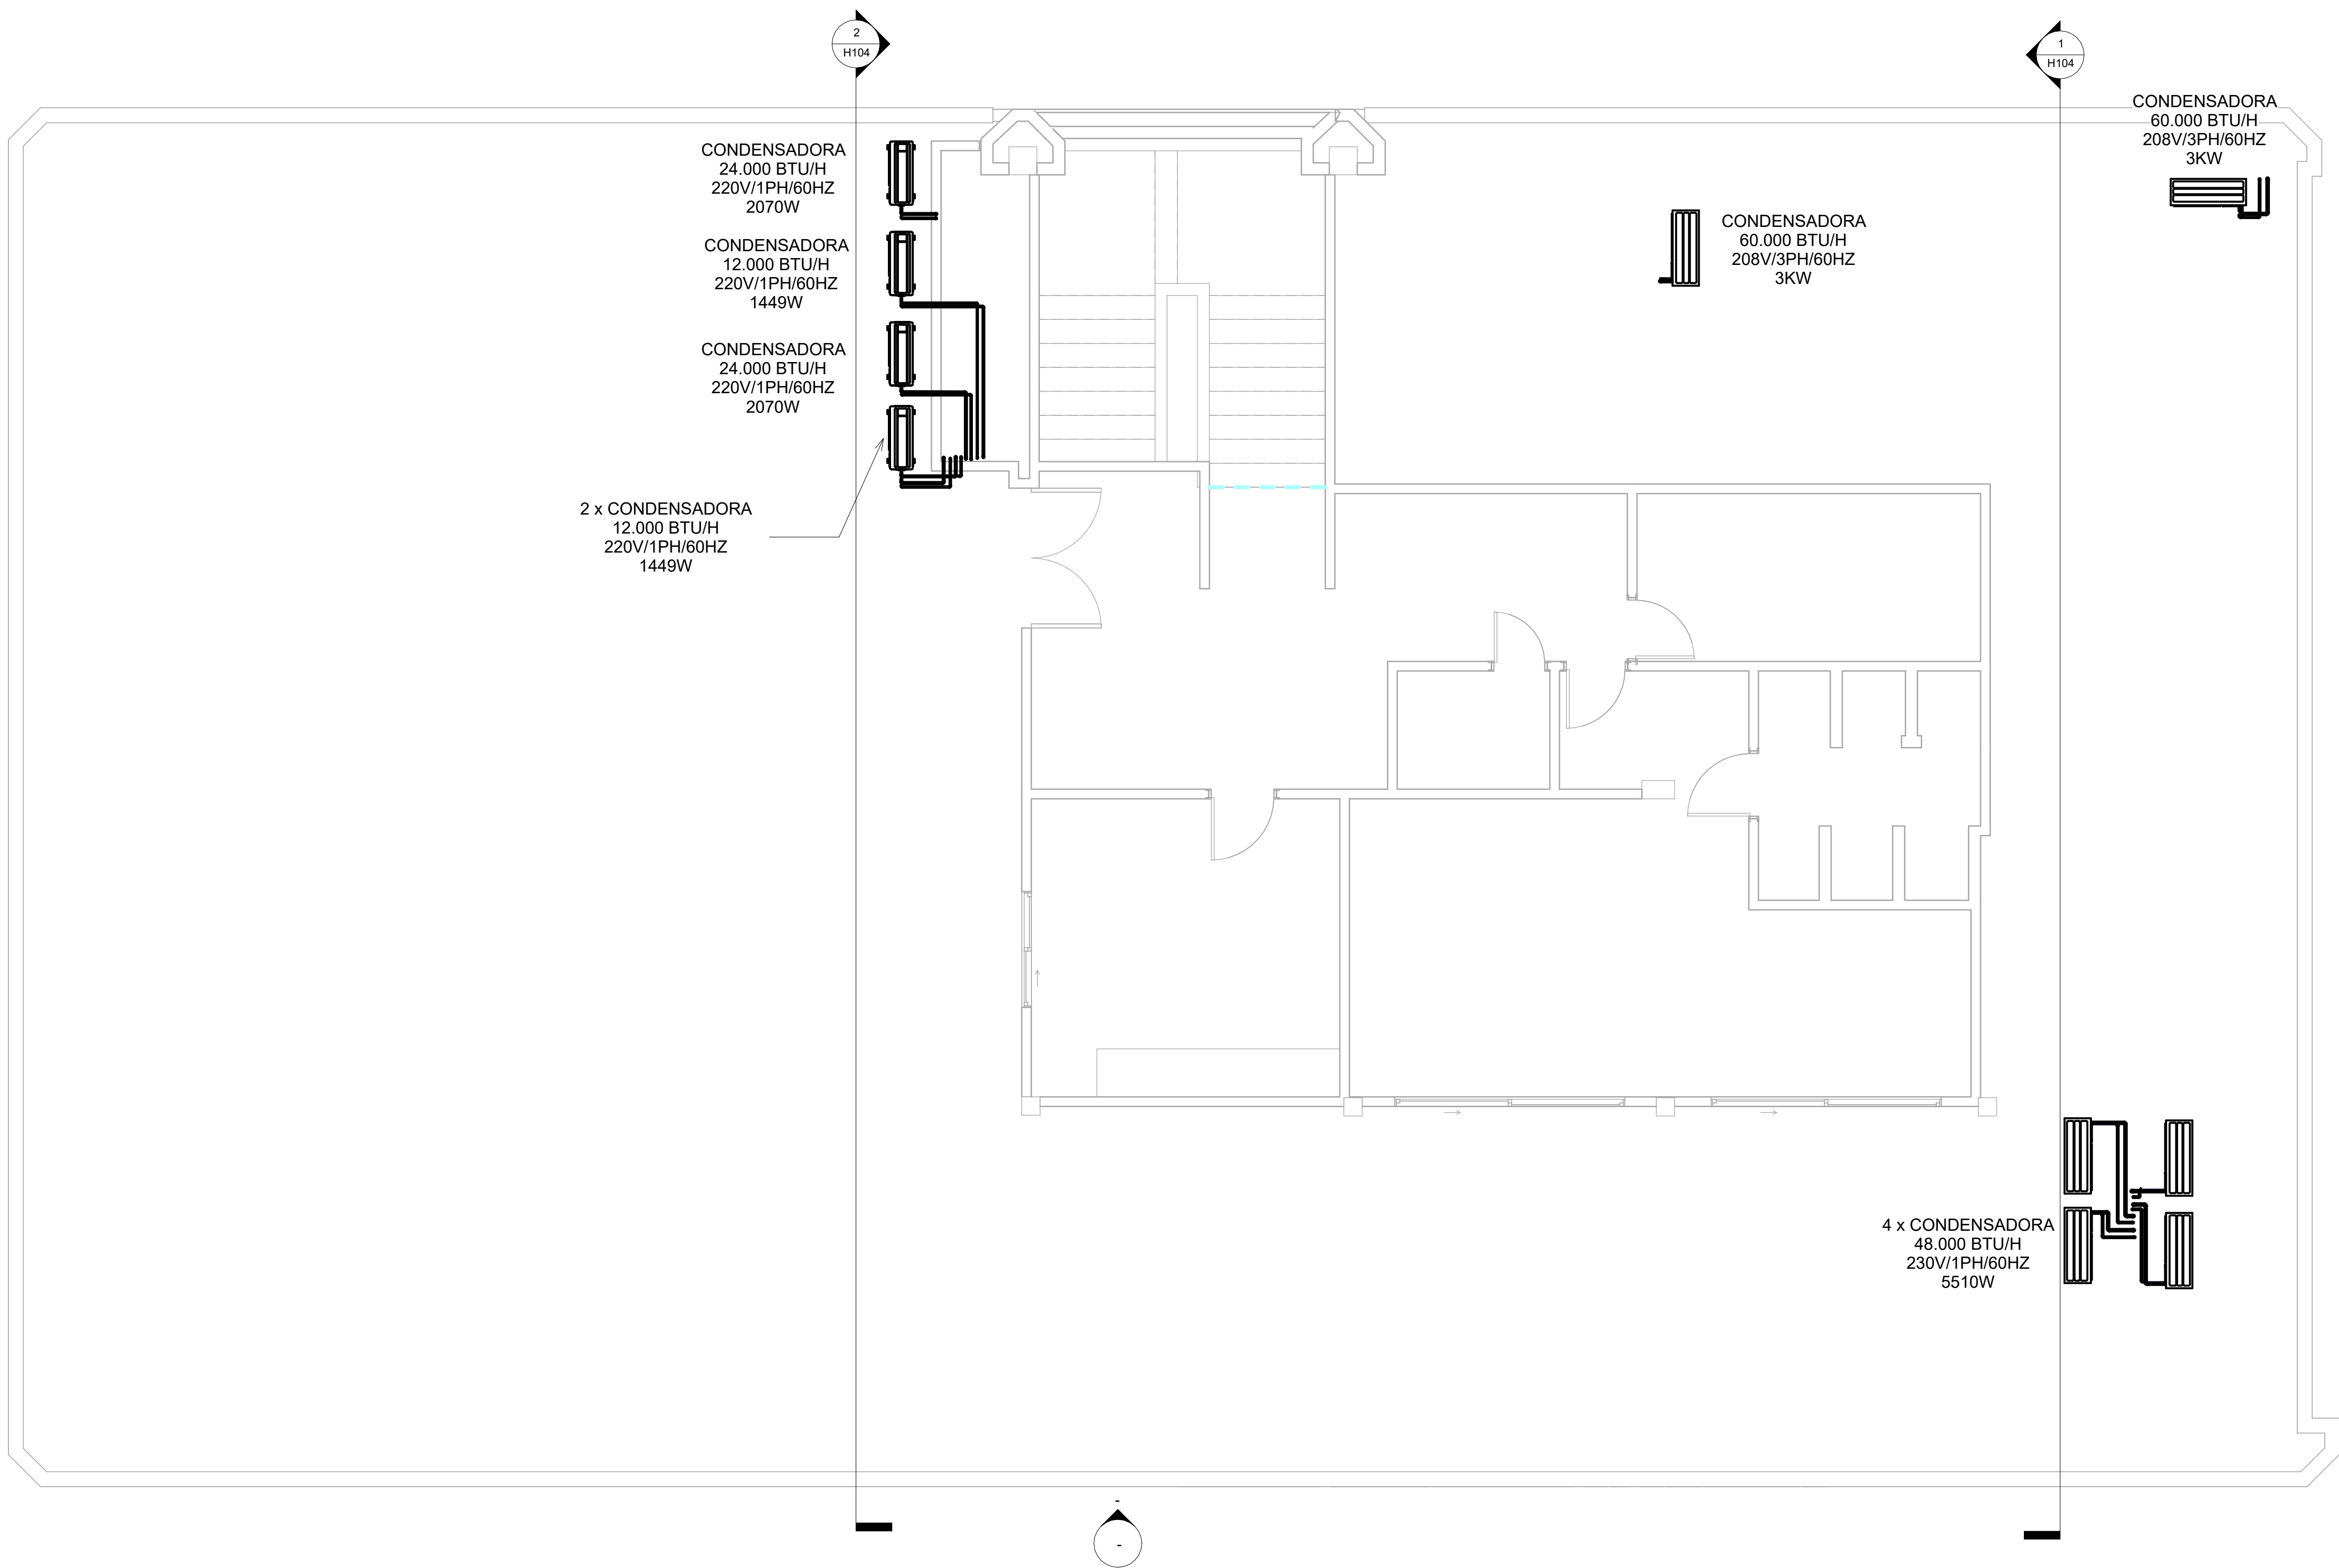

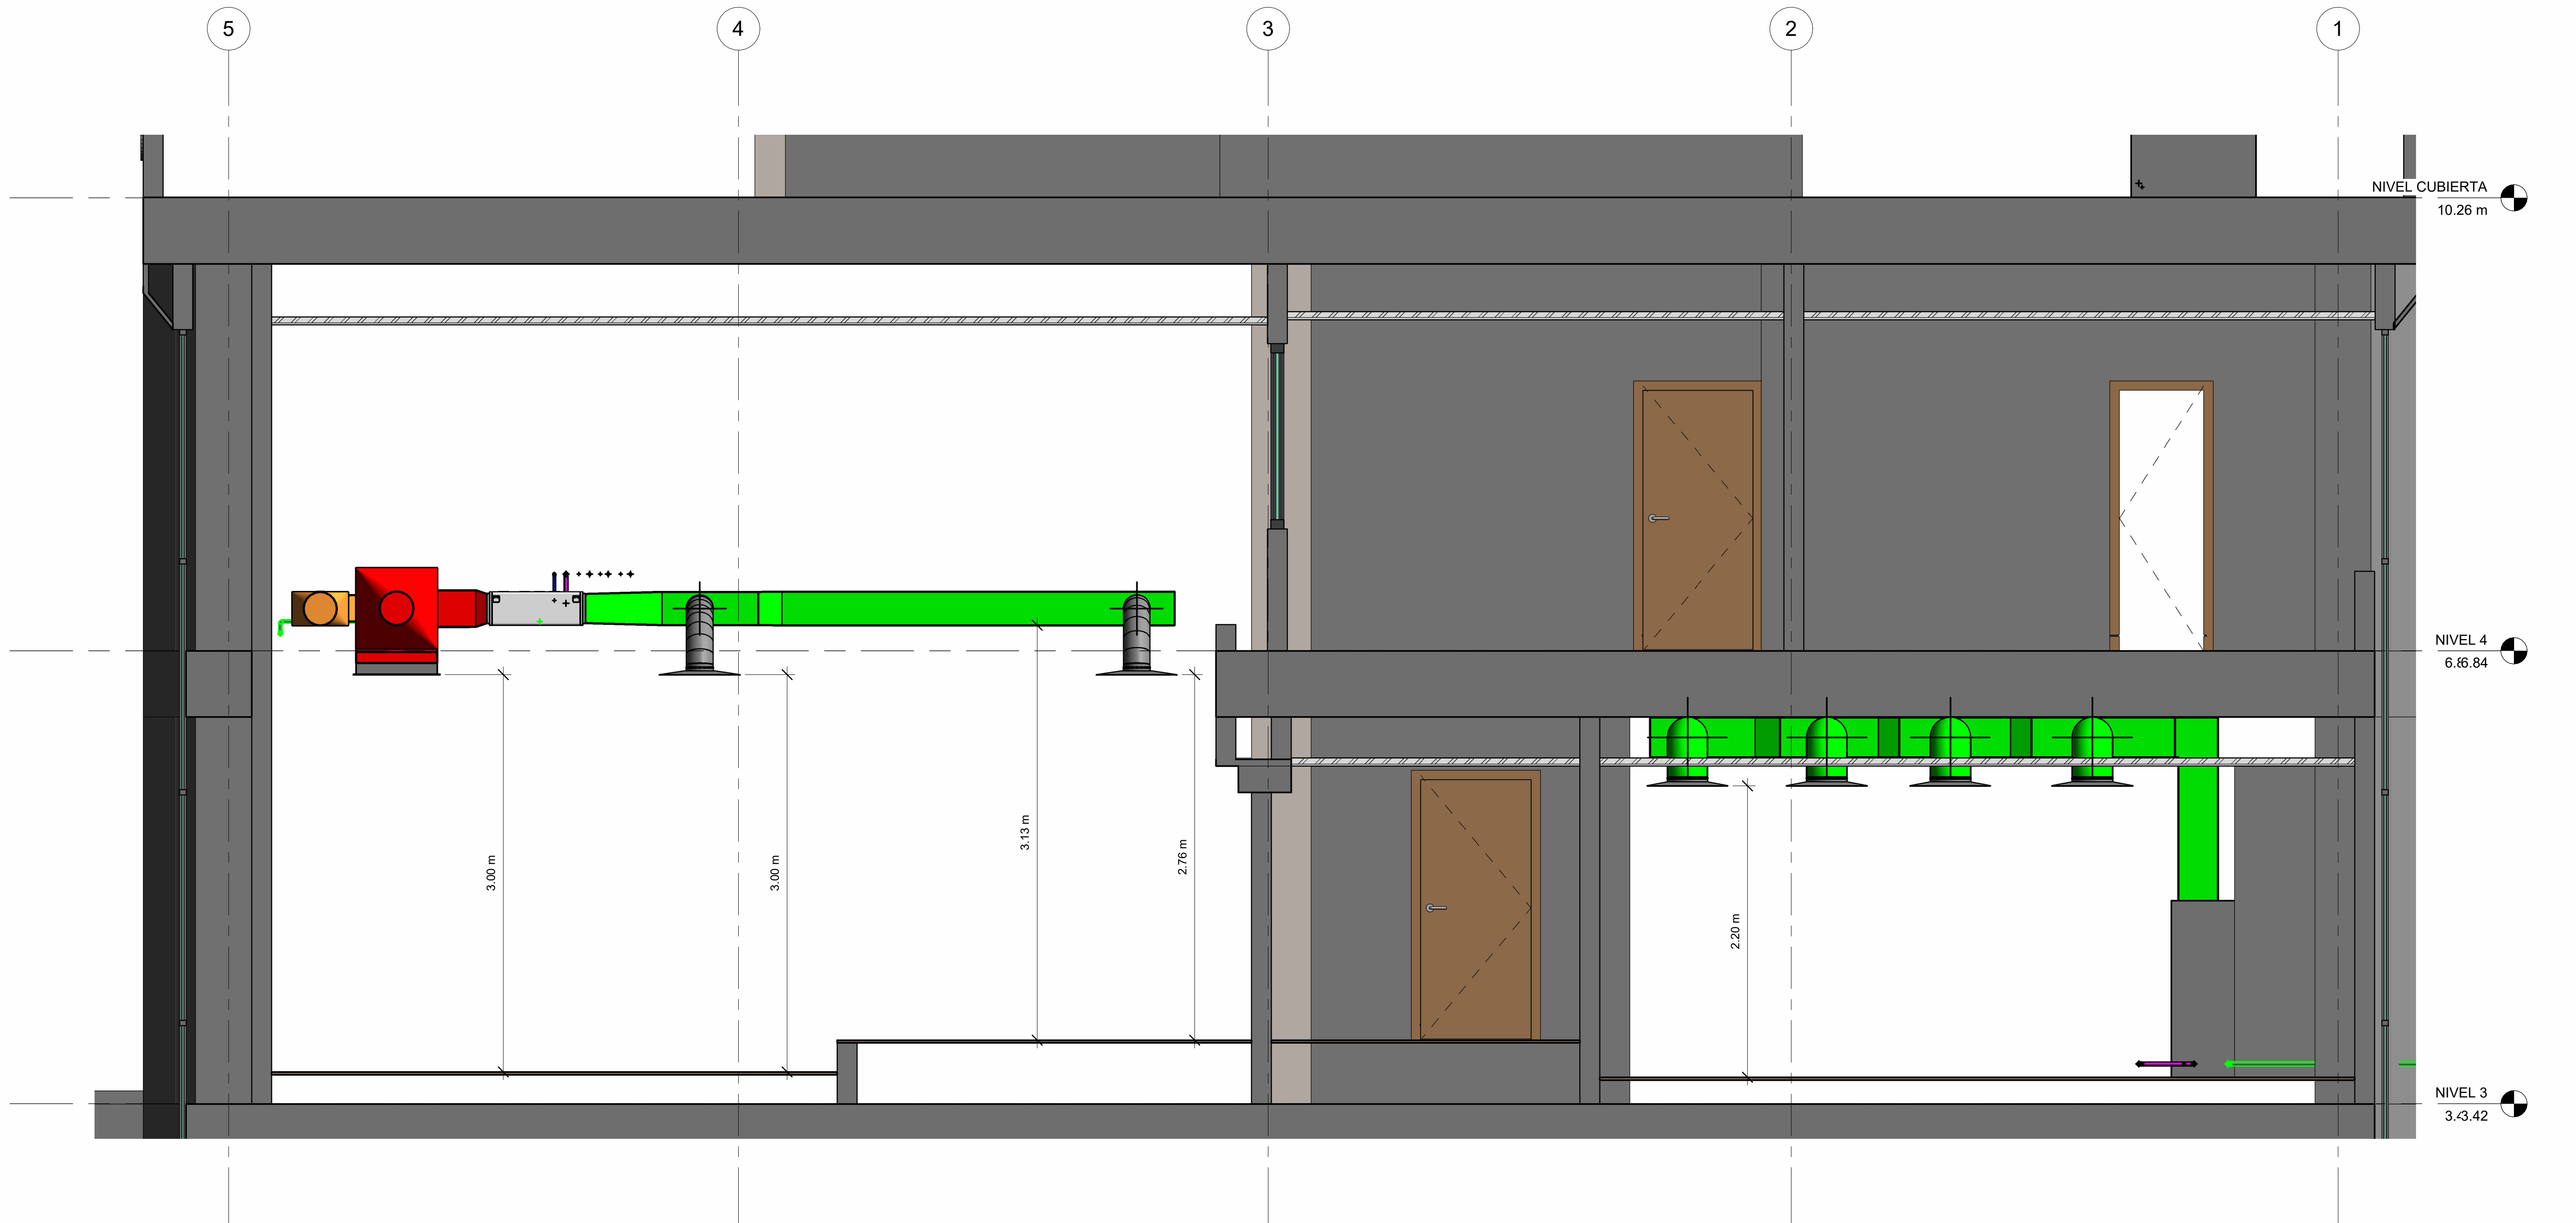

1 Sección 1
1 : 25

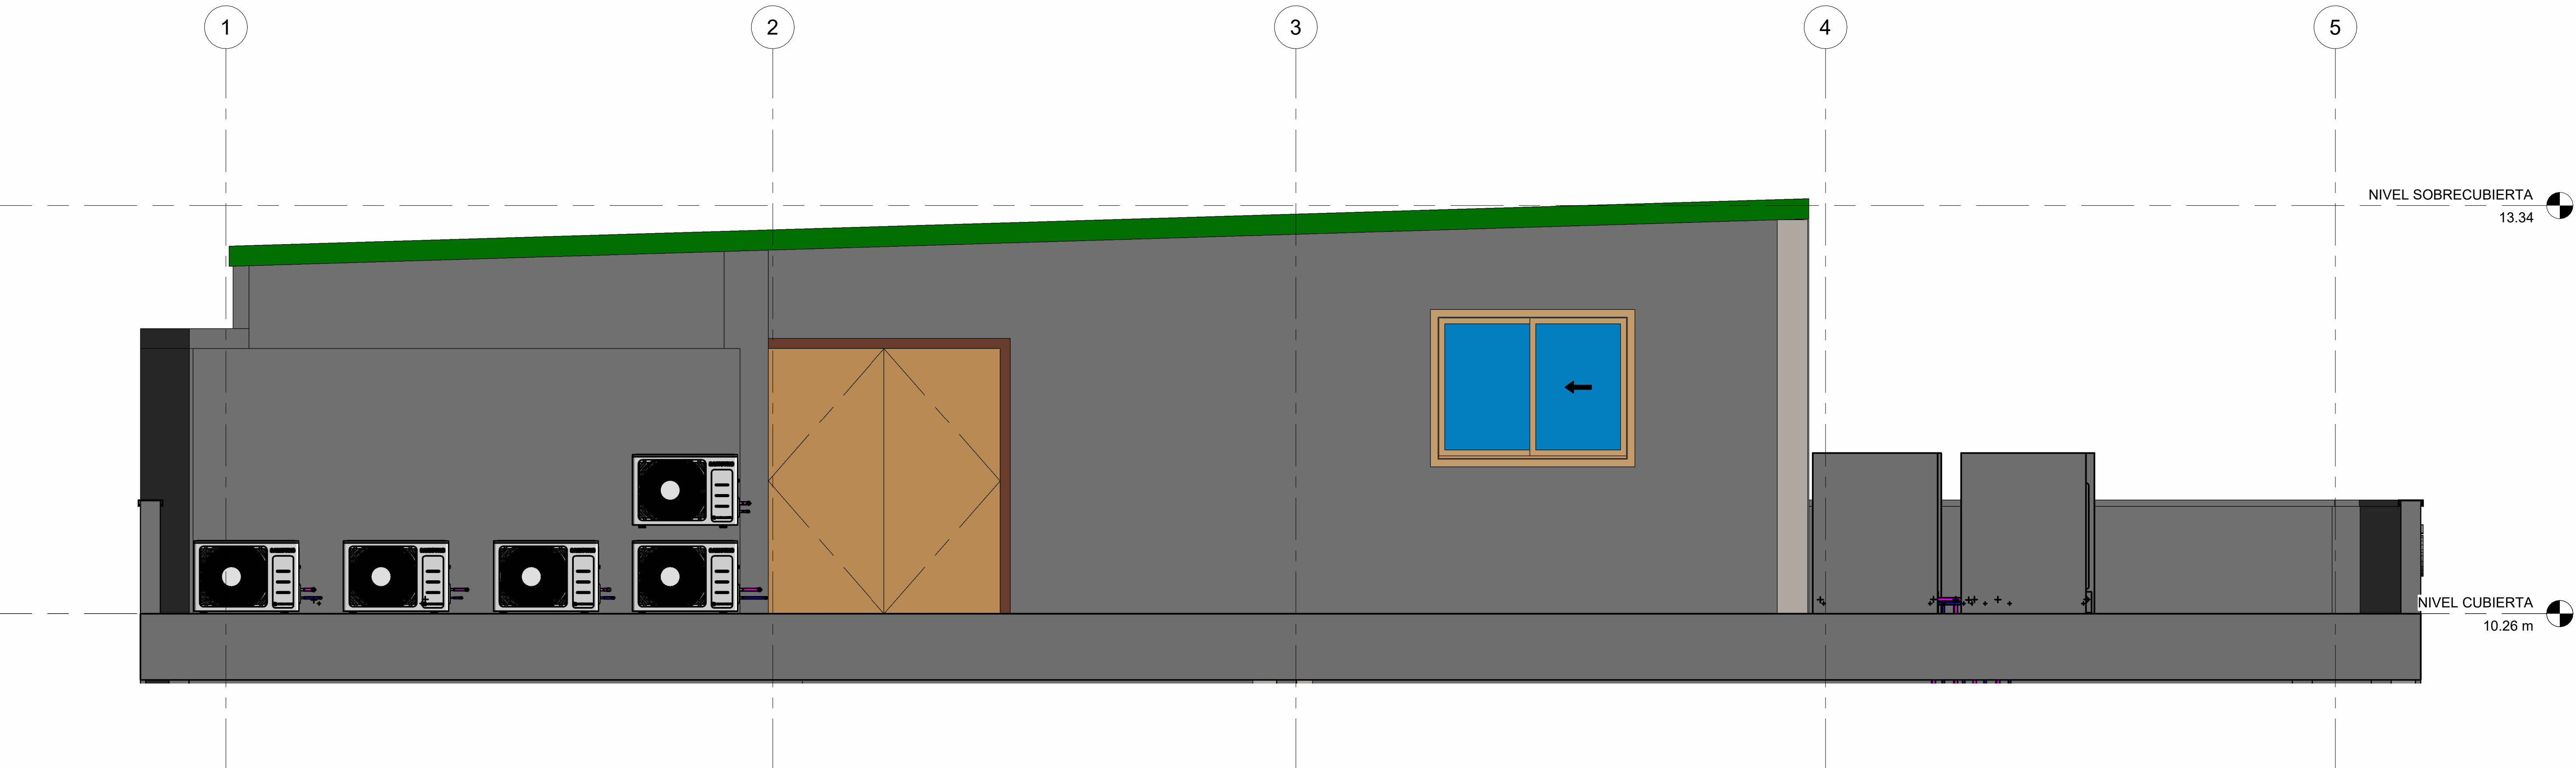

2 Sección 2
1 : 25

11/05/2026 7:35:57 a. m.
Fecha de Emisión:
Código de Plano:

H104

ALCALDÍA DE BARRANQUILLA
EMPRESA DE DESARROLLO URBANO DE BARRANQUILLA S.A.
Arquitectura
EV & PARTNERS ARCHITECTS

Cliente
Propietario
Proyecto
CAD

Ing. José Solano Pérez
Diseño y Consultoría HVAC
Aire Acondicionado Ventilación y Calefacción
Jose Solano P.

Contenido:
DETALLES

Fecha: 11/05/2026 7:35:57 a. m.
Escala: 1 : 25
Tamaño Papel: Pliego (1000x700mm)

Código de Plano:
H104

Fecha de Emisión:
11/05/2026 7:35:57 a. m.