



ALOJAMIENTO JANIN EXISTENTE

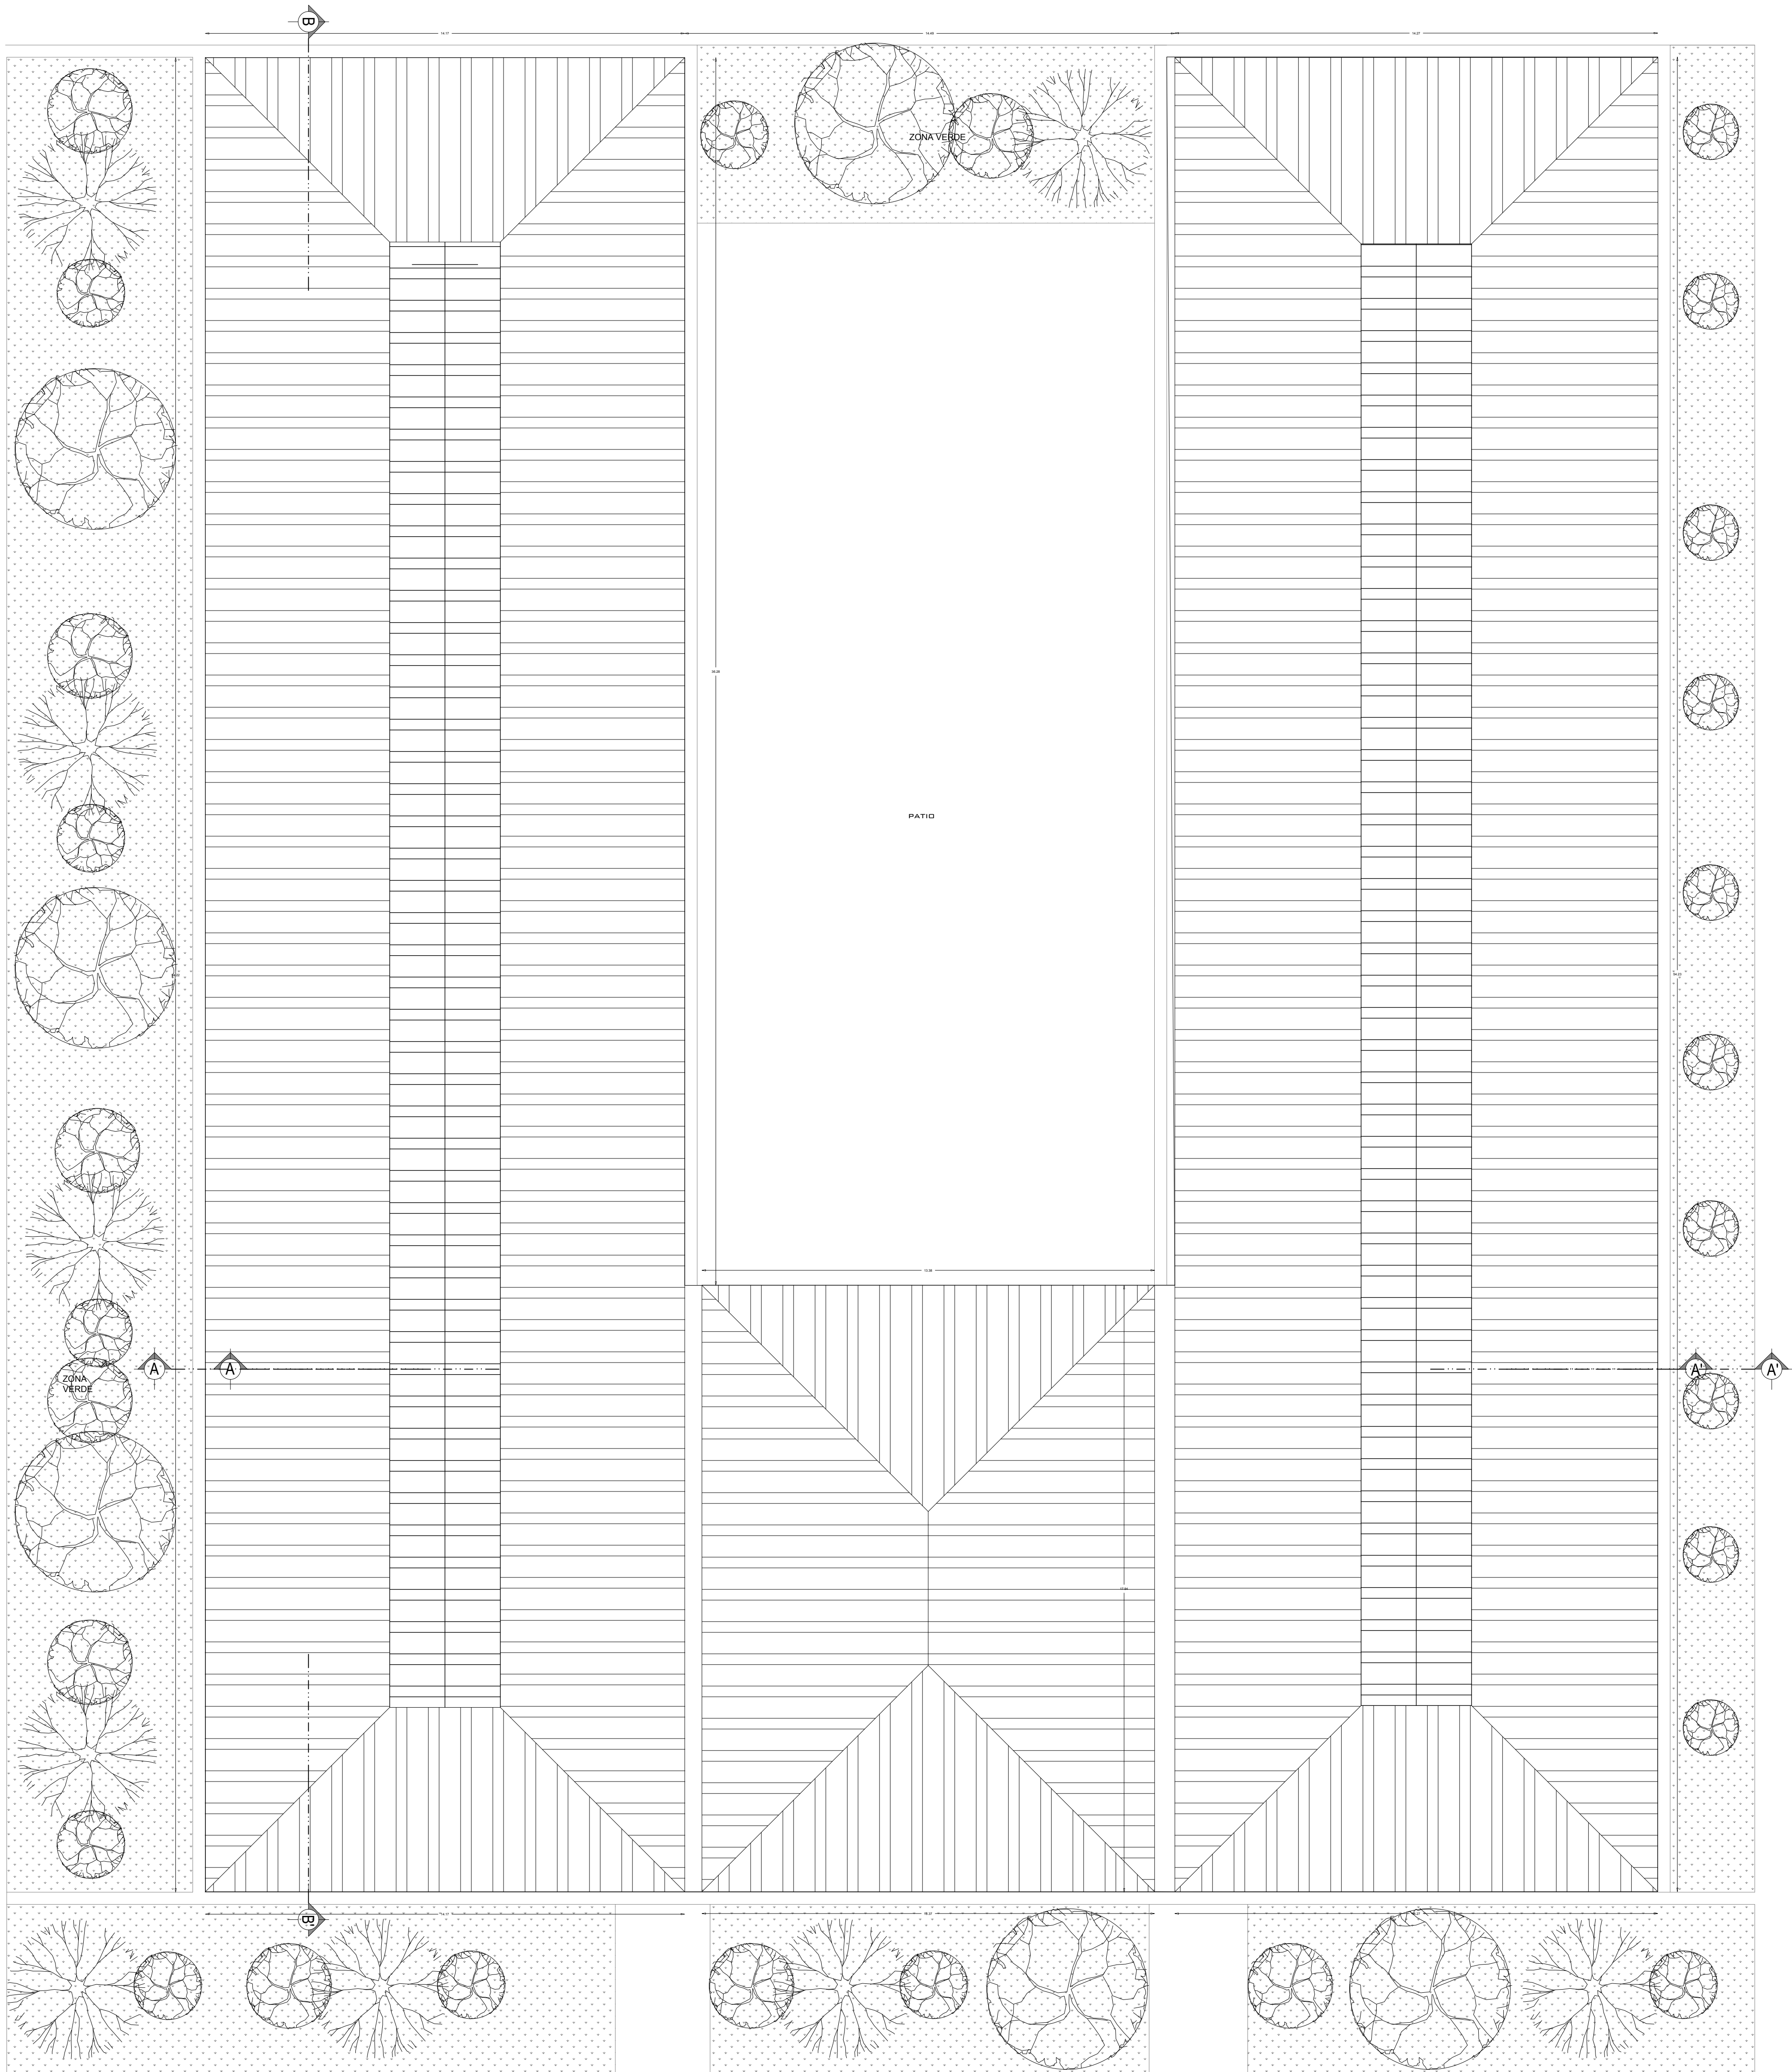

PLANTA DE CUBIERTA
ESCALA 1:100

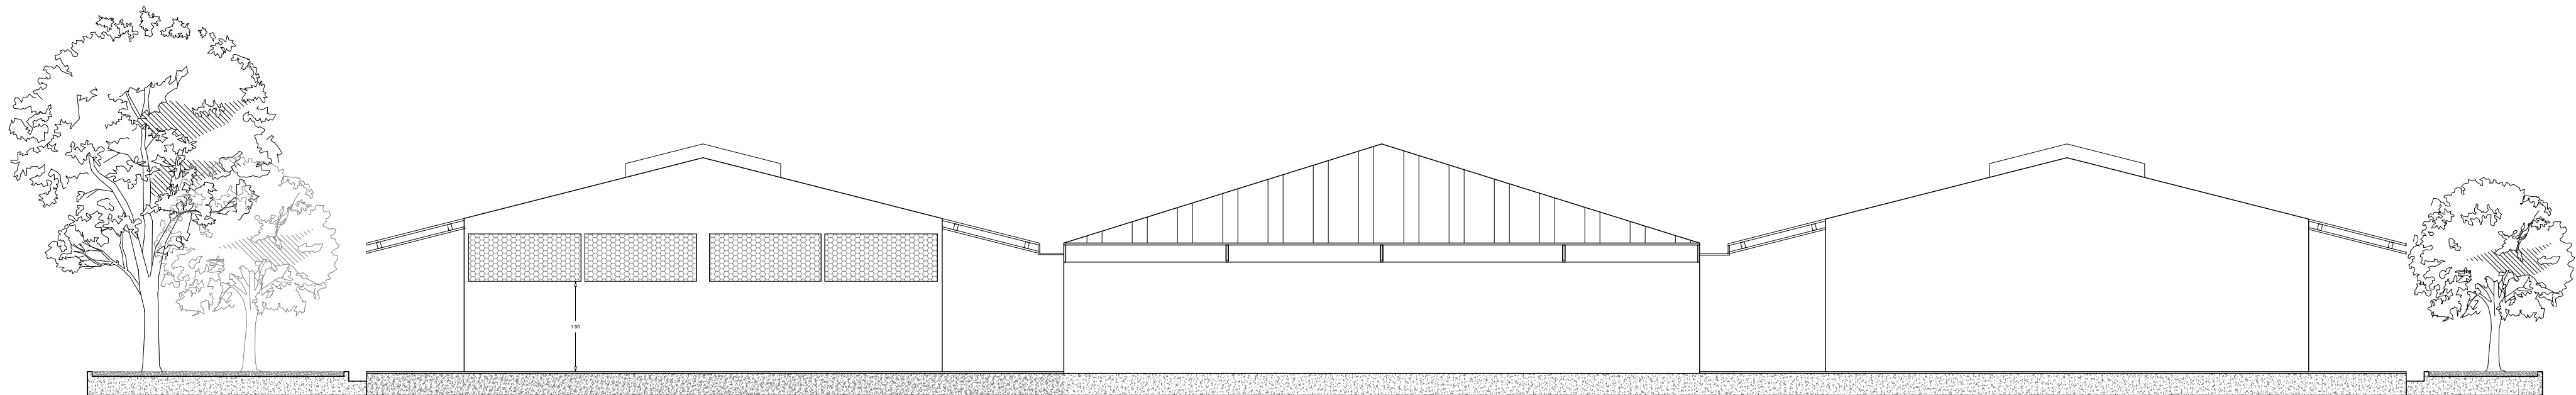

FACHADA
ESCALA 1:100

CUADRO DE ÁREAS
ÁREA DE CONSTRUCCIÓN: 1806M2