

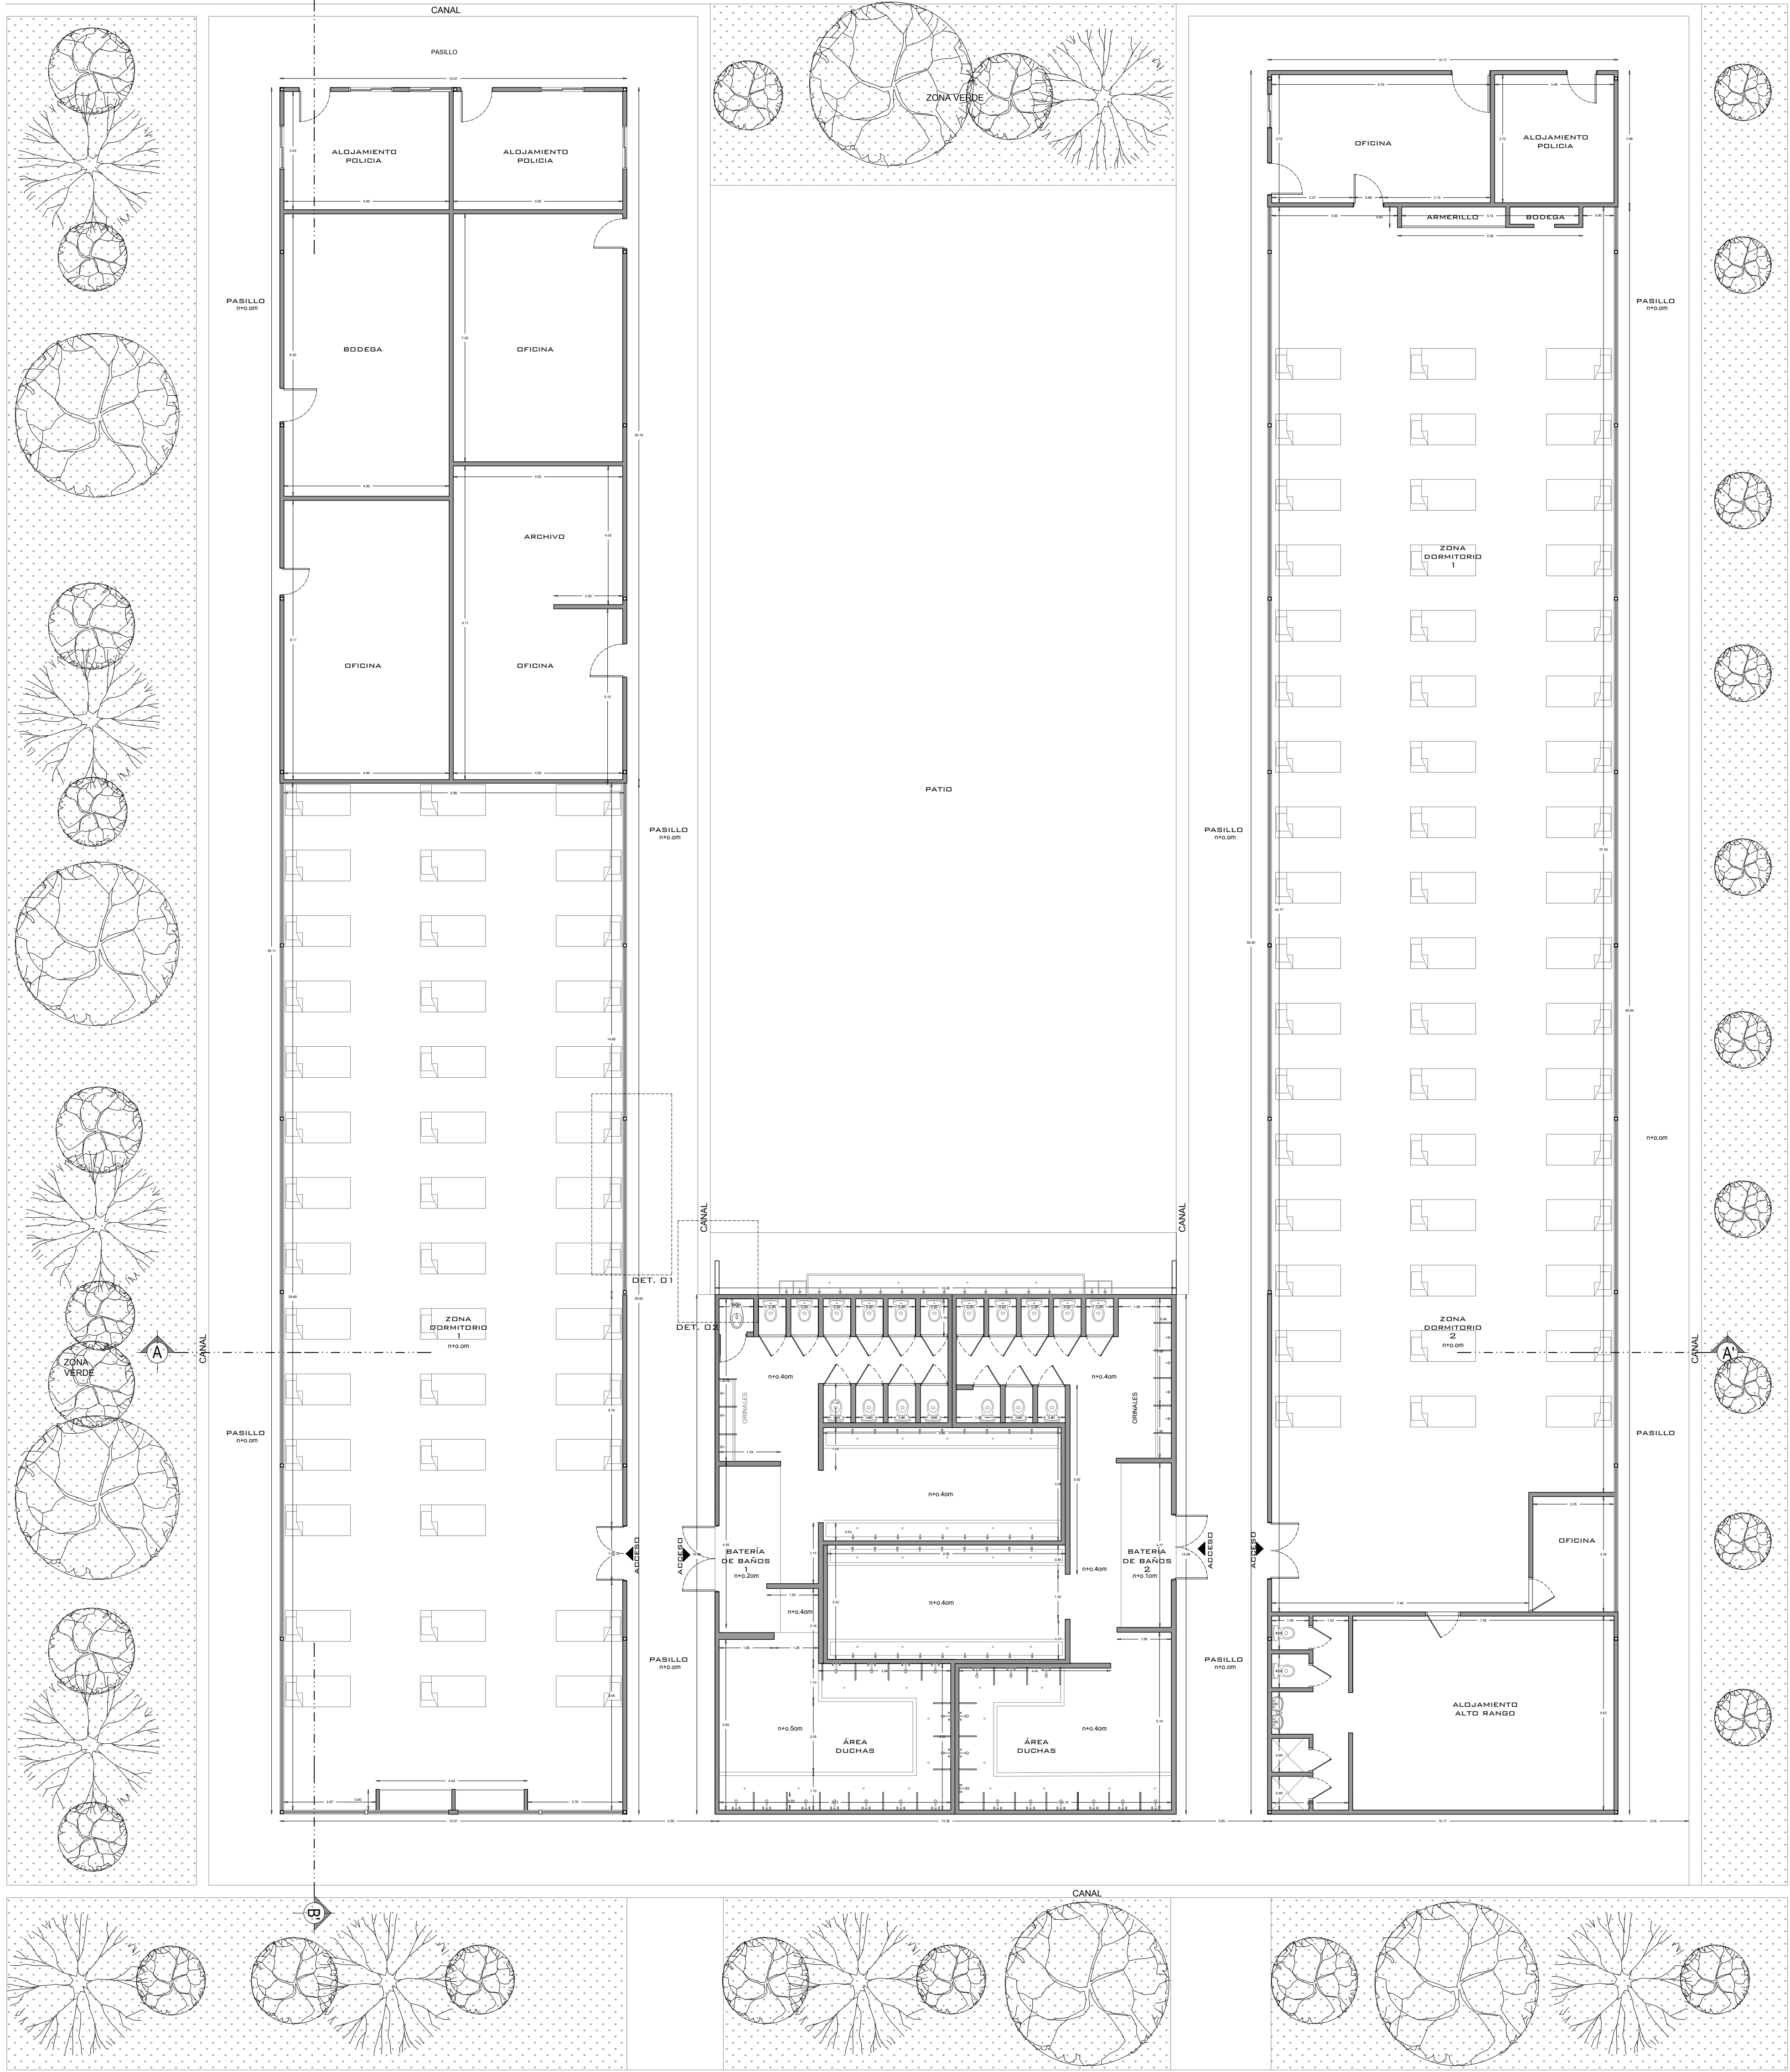



PROPUESTA MEJORAMIENTO ALOJAMIENTO JANIN EXISTENTE

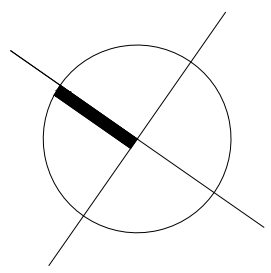

PLANTA PISO 1 PROPUESTA
ESCALA 1:100

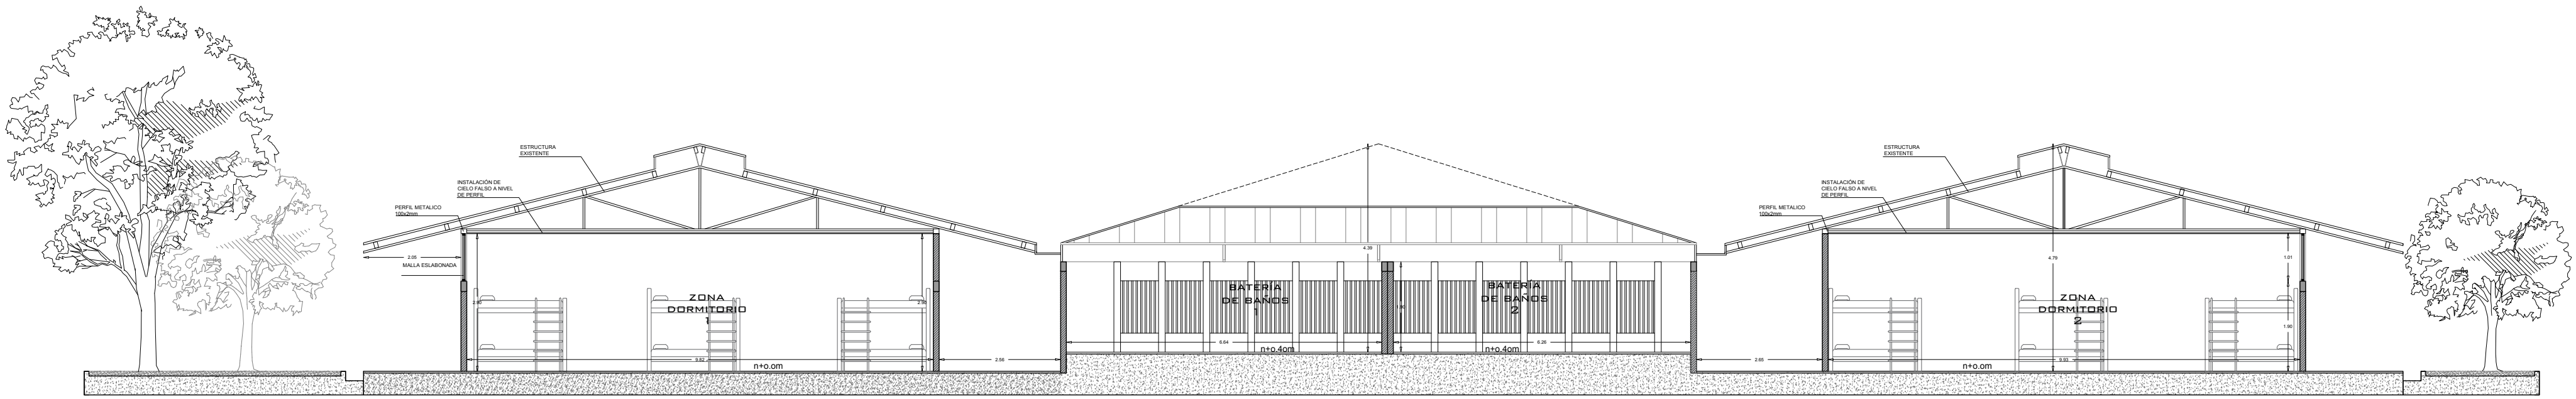

CORTE A-A
ESCALA 1:100

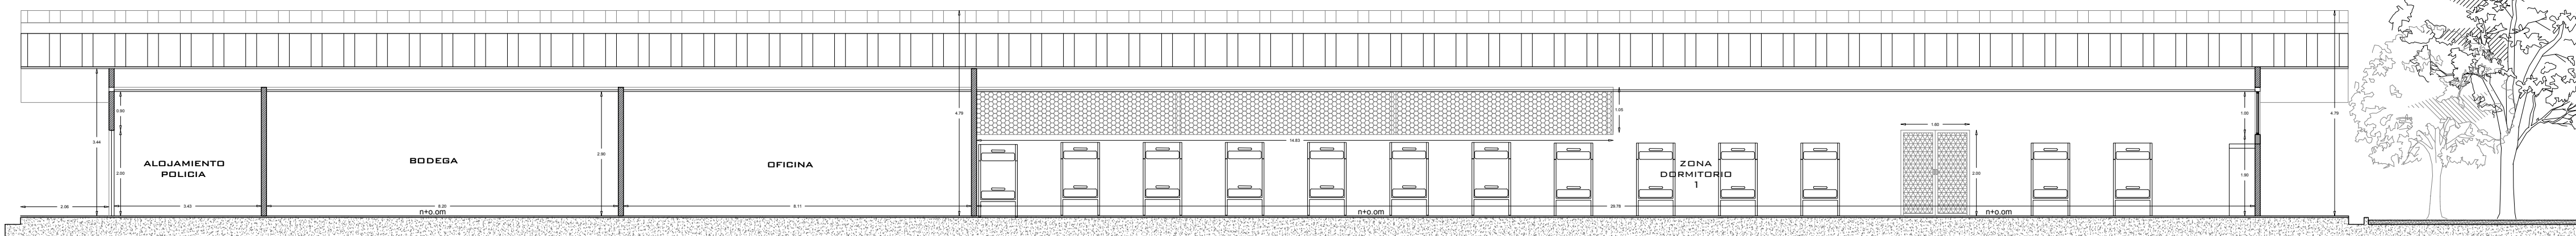

CORTE B-B
ESCALA 1:100

PROYECTO:
" OBRAS DE MANTENIMIENTO DE INFRAESTRUCTURA, INCLUIDO MOBILIARIO EN LA PLANTA FISICA DEL CANTÓN MILITAR DE LA DÉCIMA PRIMERA BRIGADA DEL EJÉRCITO NACIONAL Y EN LAS INSTALACIONES DE LAS ESTACIONES DE POLICIA ADSRITAS AL DEPARTAMENTO DE POLICIA DE CORDOBA "

TIPO DE PROYECTO:
MEJORAMIENTO DE INFRAESTRUCTURA

SEDE:
BATALLON MILITAR JUNIN # 33
MONTERIA, CORDOBA.

CONTENIDO:
PLANTA DE PRIMER PISO, CORTE A-A', CORTE B-B'
ALOJAMIENTO SANIN (PROPUESTA)

LEVANTÓ, DISEÑO:


OSCAR DAVID PINEDA MENDOZA
ARQUITECTO. MAT. N° A42182012-1089476489

OBSERVACIONES:

- REFORMAS PROPUESTAS ALOJAMIENTO 1 Y 2
1. CAMBIO DE PUERTA PRINCIPAL.
 2. CAMBIO DE REJAS POR VENTANAS CON VIDRIO ESMERILADO PARA UN MEJOR CONFOR TERMINO.
 3. INSTALACIÓN DE CIELO FALSO.
 4. INSTALACIÓN DE AIRE ACONDICIONADO PARA LA ZONA DE DORMITORIOS.
 5. PINTURA GENERAL.
 6. NIVELACIÓN DE MUROS DE REMATE.
 7. NIVELACIÓN DE REMATES DE MUROS DE ARMARIOS DE ARMAS.
 8. CAMBIO DE TUBERÍA DE BAÑOS INTERNOS ALOJAMIENTO 2.

REFORMAS PROPUESTAS WC

1. DIVISIÓN EN ORINALES.
2. CAMBIO DE PUERTAS DE SANITARIOS.
3. LAVAMANOS CORRIDOS.
4. DIVISIONES DE DUCHAS.
5. 2 SANITARIOS ADICIONALES.
6. PUERTA DE INGRESO A LOS BAÑOS.

ZONA DE LAVADEROS

1. REEMPLAZO DE LAVADEROS POR CORRIDOS.
2. LAVATRIAPEROS.
3. MUROS CALADOS.
4. SALPICADERO.
5. PINTURA GENERAL.
6. CAMBIO DE PISO.

FECHA:
MARZO
2026

NOMBRE DEL ARCHIVO:
v3-arq-batallonmont.dwg
VERSIÓN:
3

ESCALA:
1:100

PLANO:
3/7