

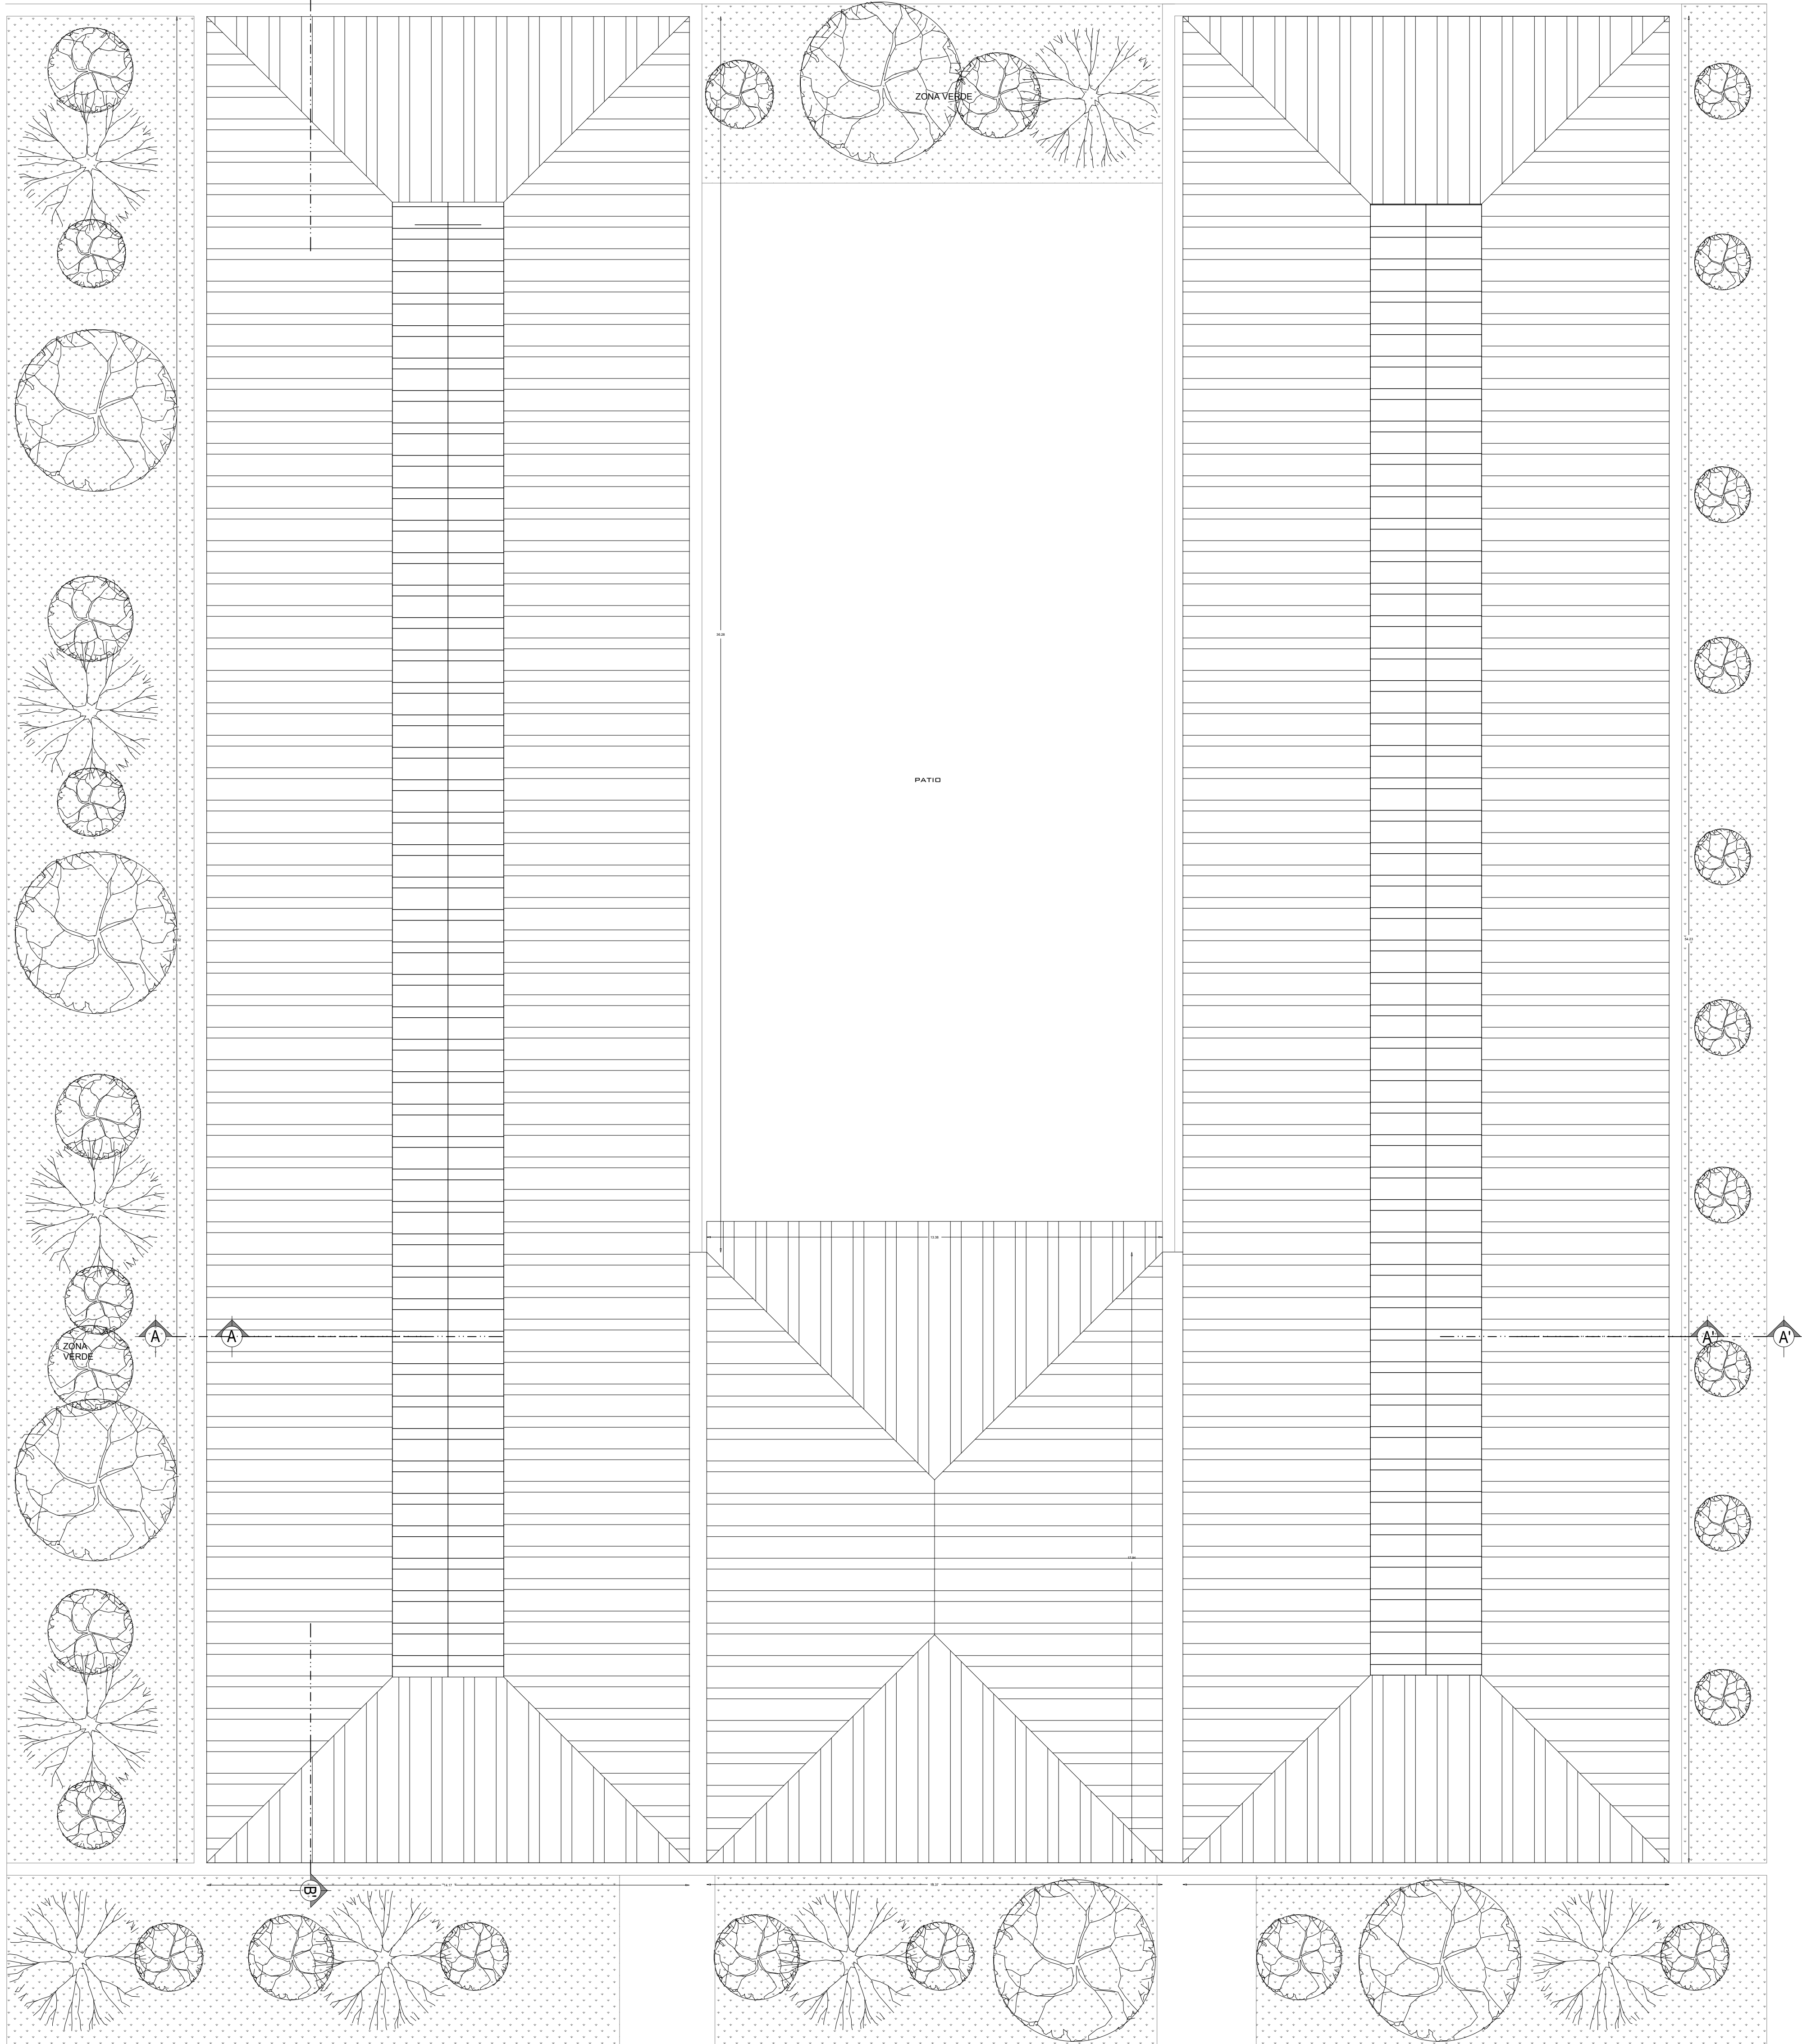


PROPUESTA MEJORAMIENTO ALOJAMIENTO JANIN EXISTENTE

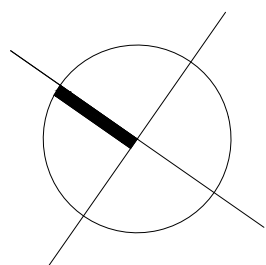


PLANTA DE CUBIERTA
ESCALA 1:100


CUADRO DE ÁREAS
ÁREA DE CONSTRUCCIÓN: 1806M2

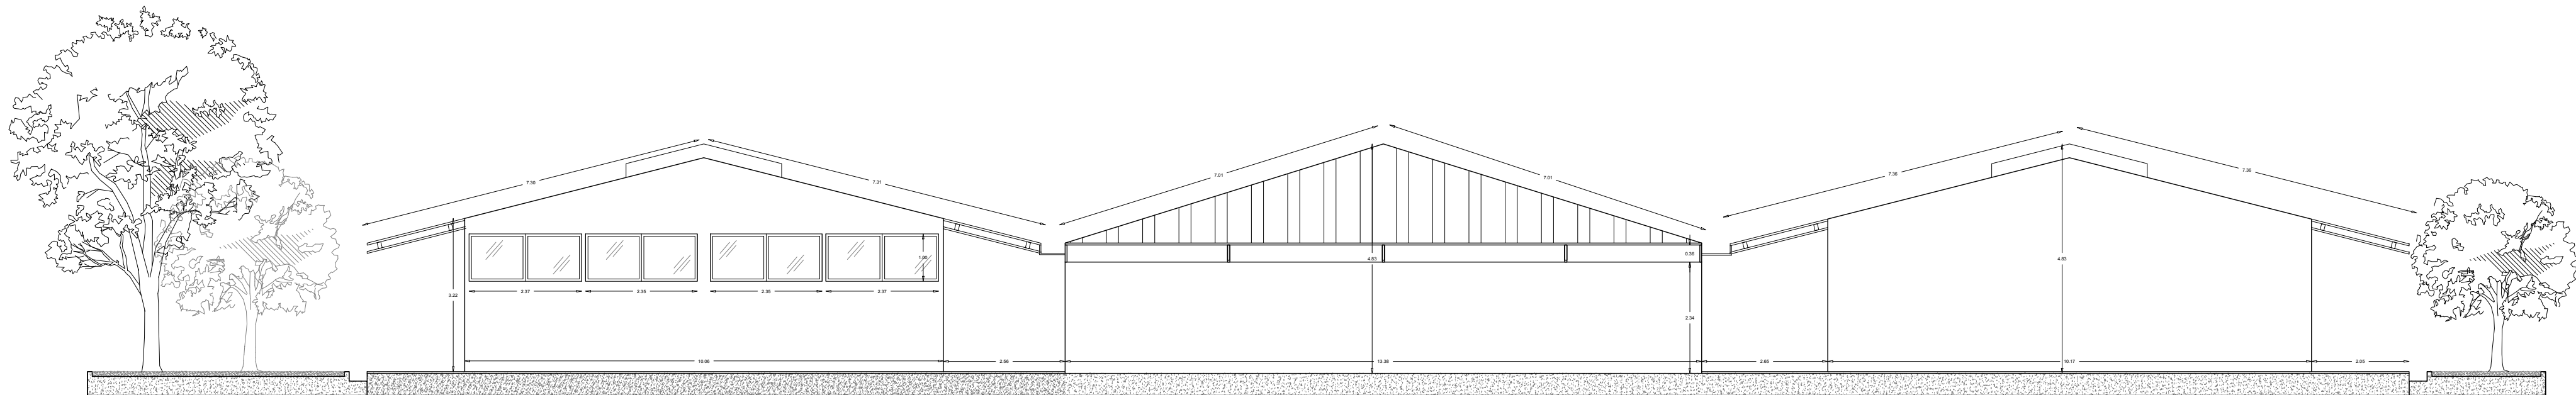


FACHADA
ESCALA 1:100

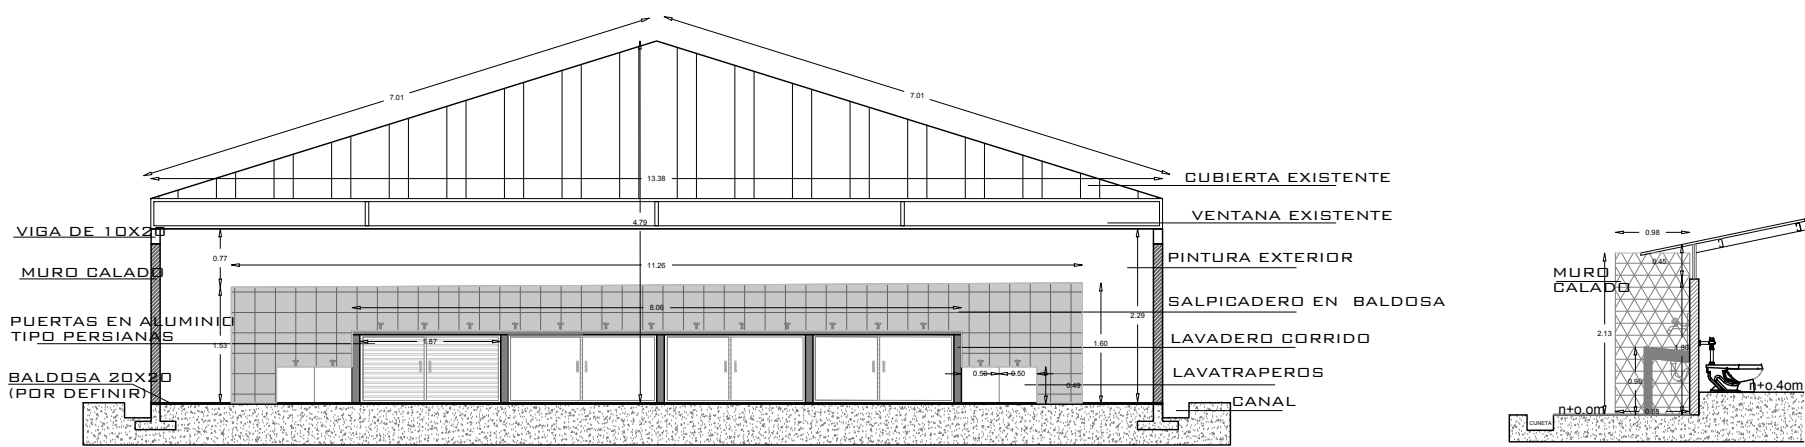

FACHADA LAVADERO
ESCALA 1:100

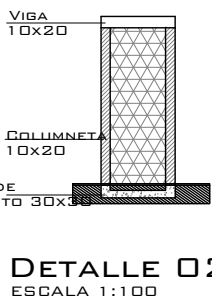

DETALLE 02
ESCALA 1:100

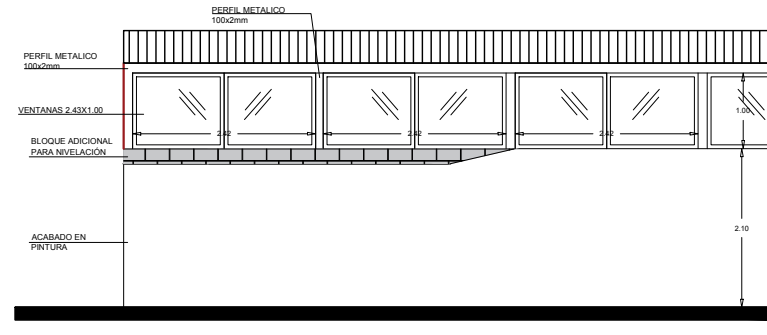

DETALLE 01
ESCALA 1:100

