
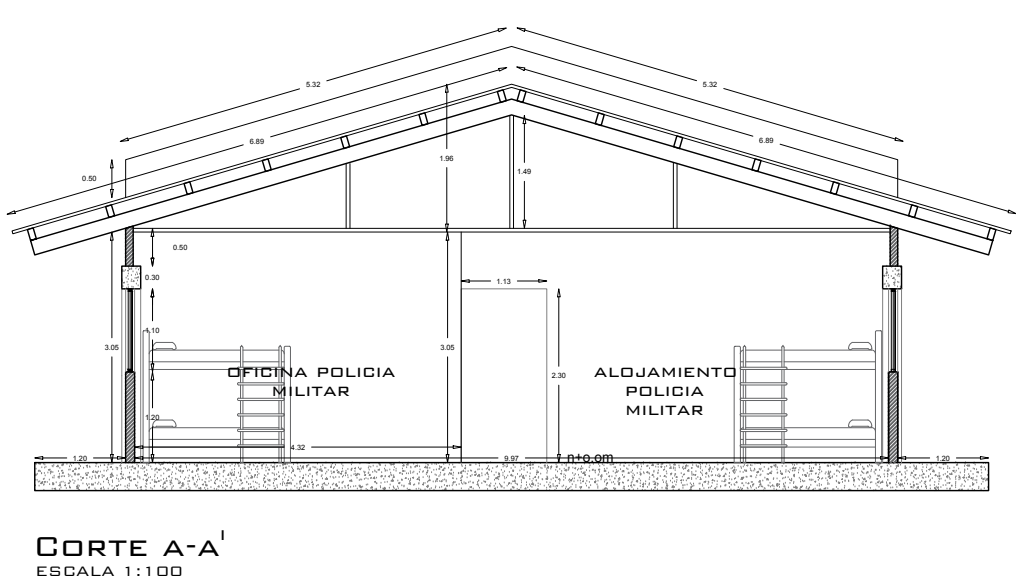
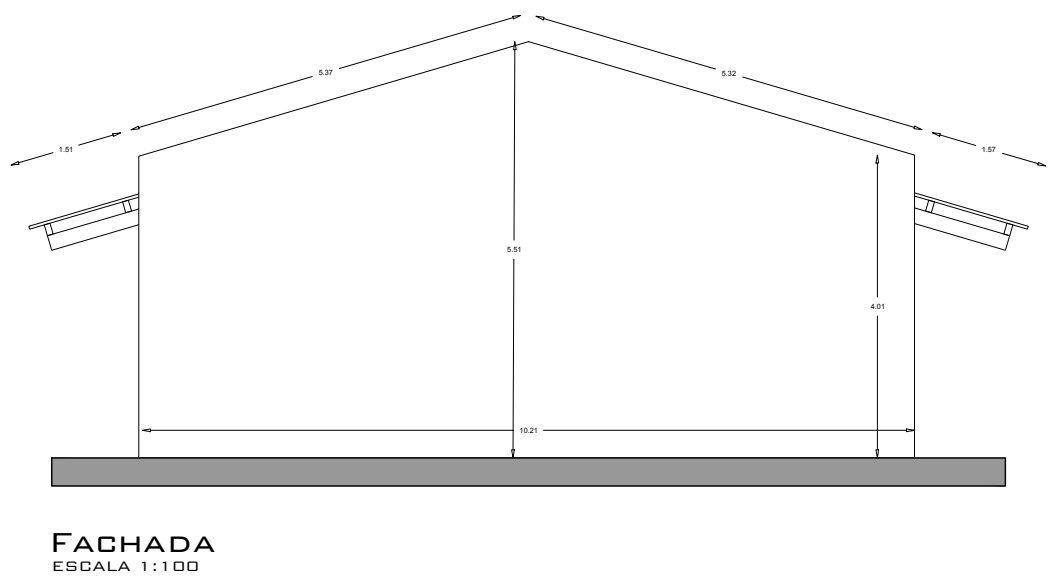


ALOJAMIENTO 3 (EXISTENTE Y MEJORAMIENTO)

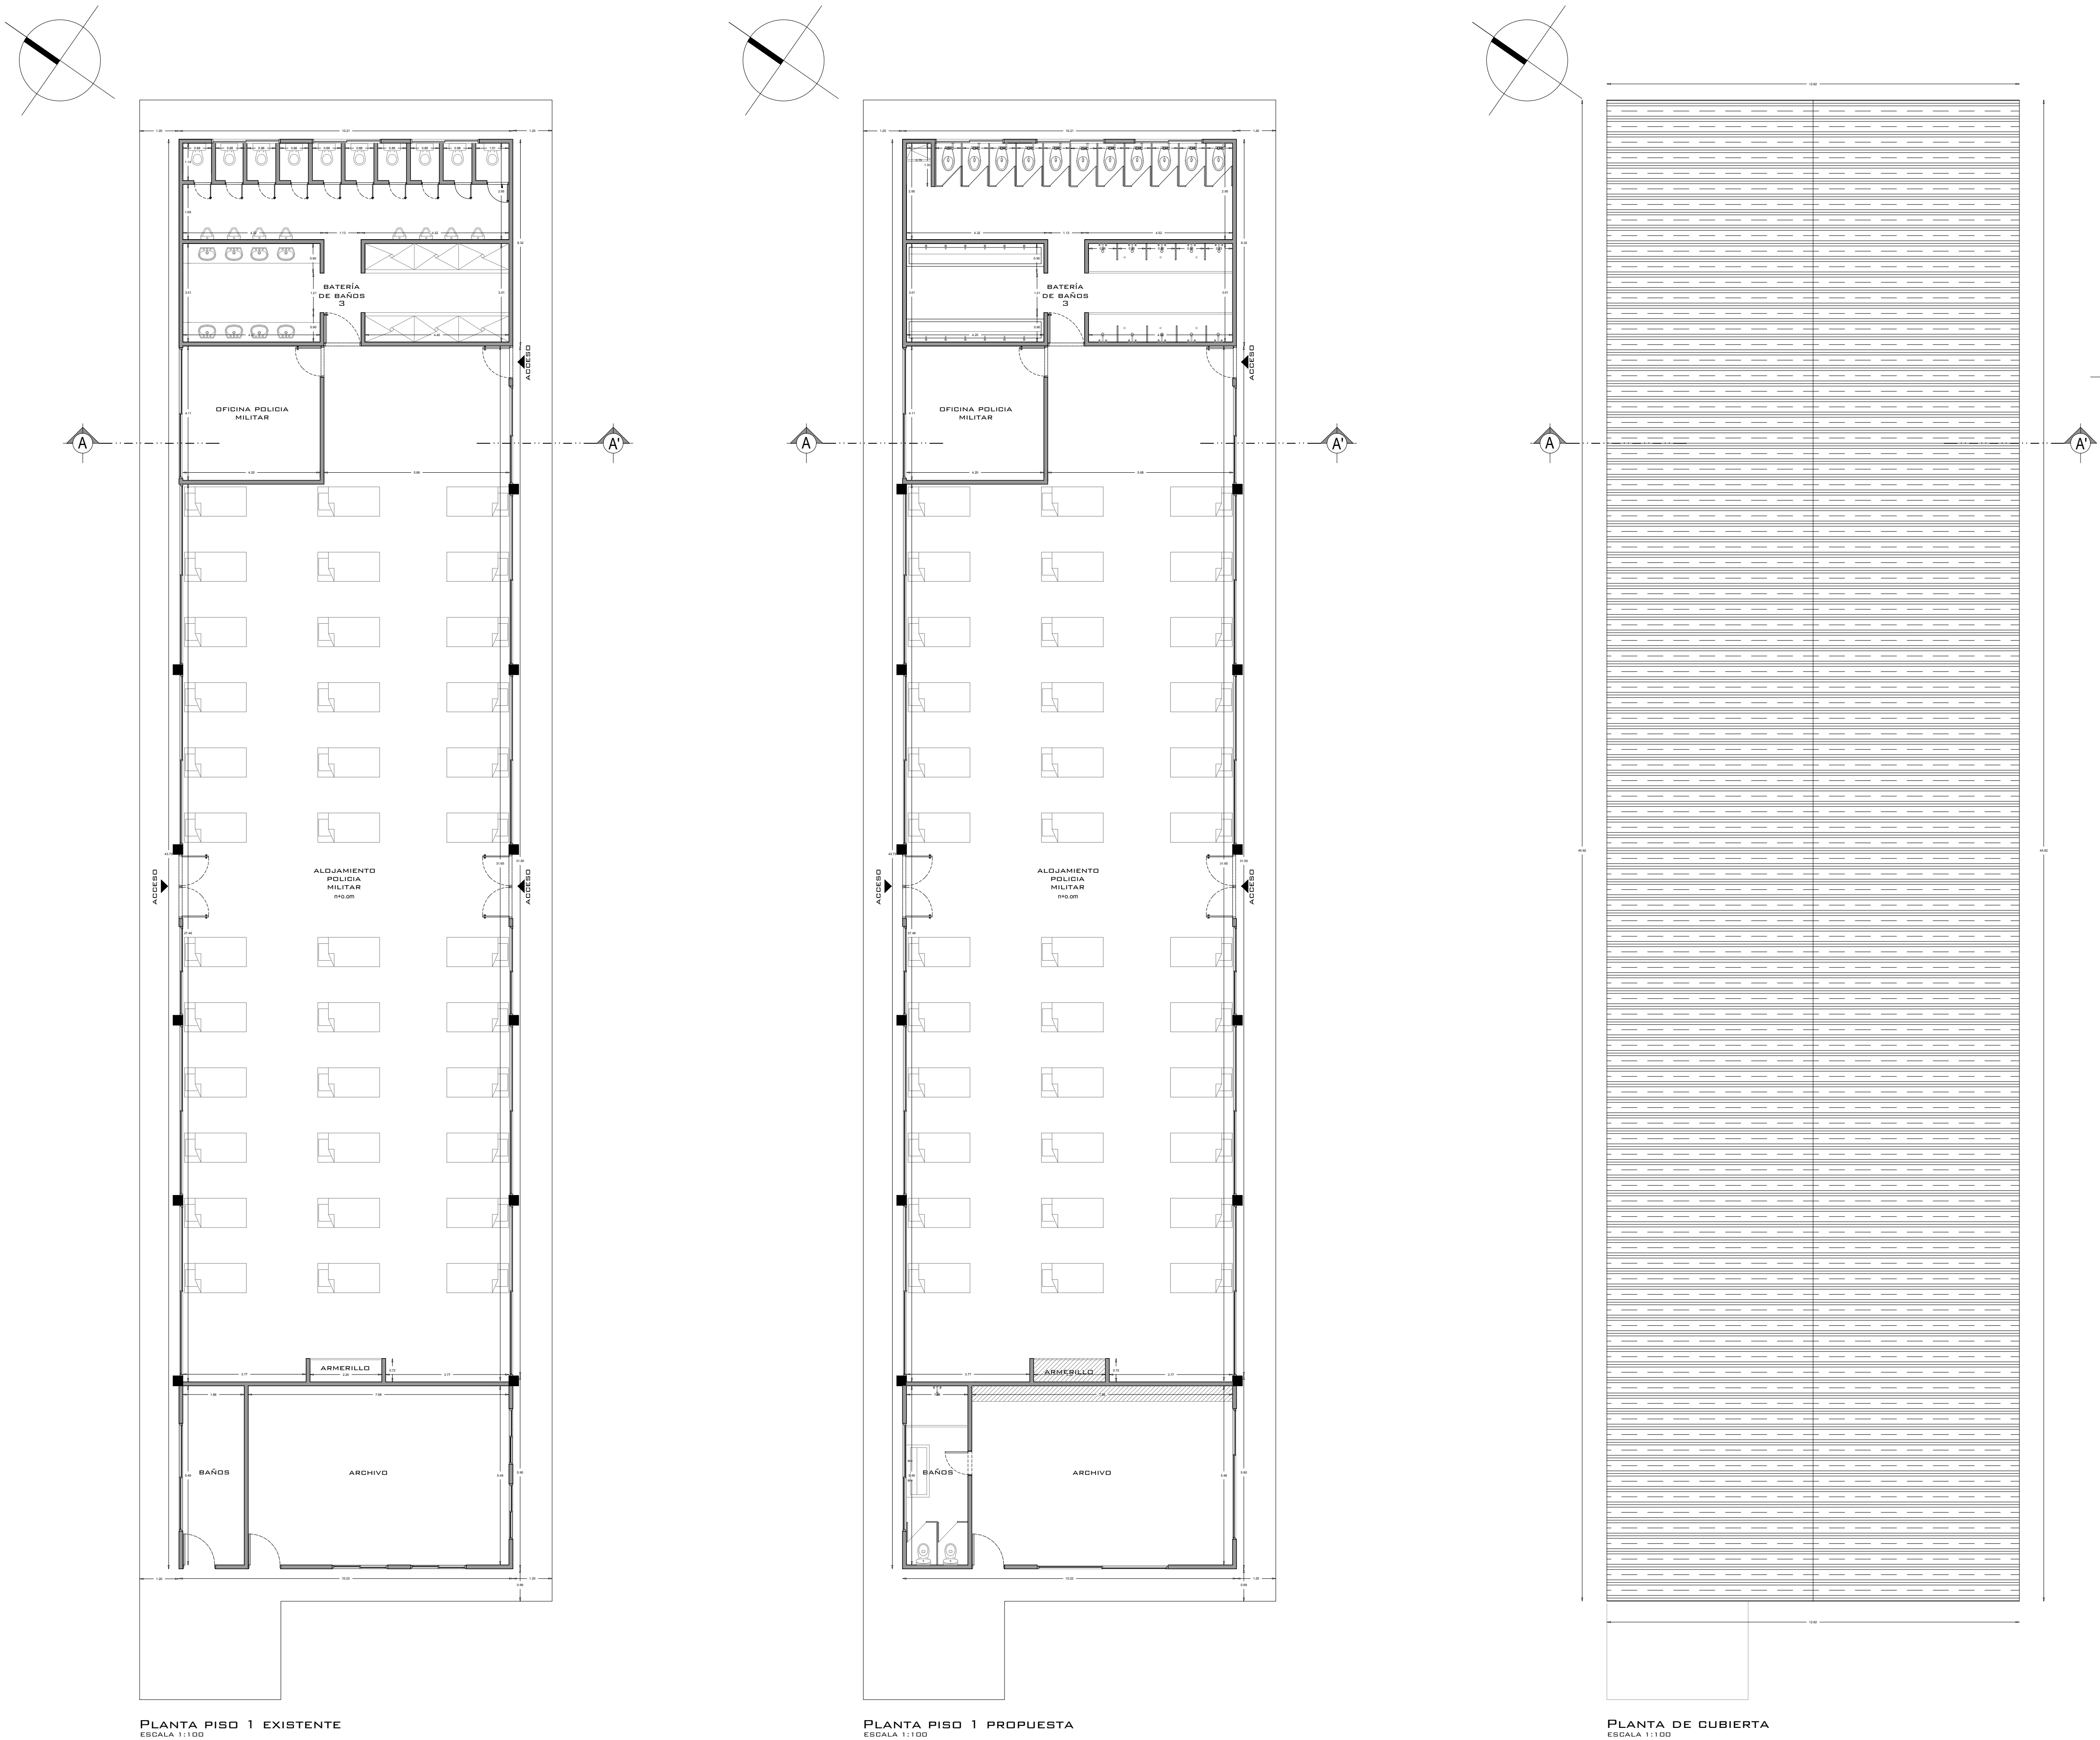

CUADRO DE ÁREAS
ÁREA DE CONSTRUCCIÓN: 579,33M2