



ESTACIÓN DE POLICIA PLANETA RICA

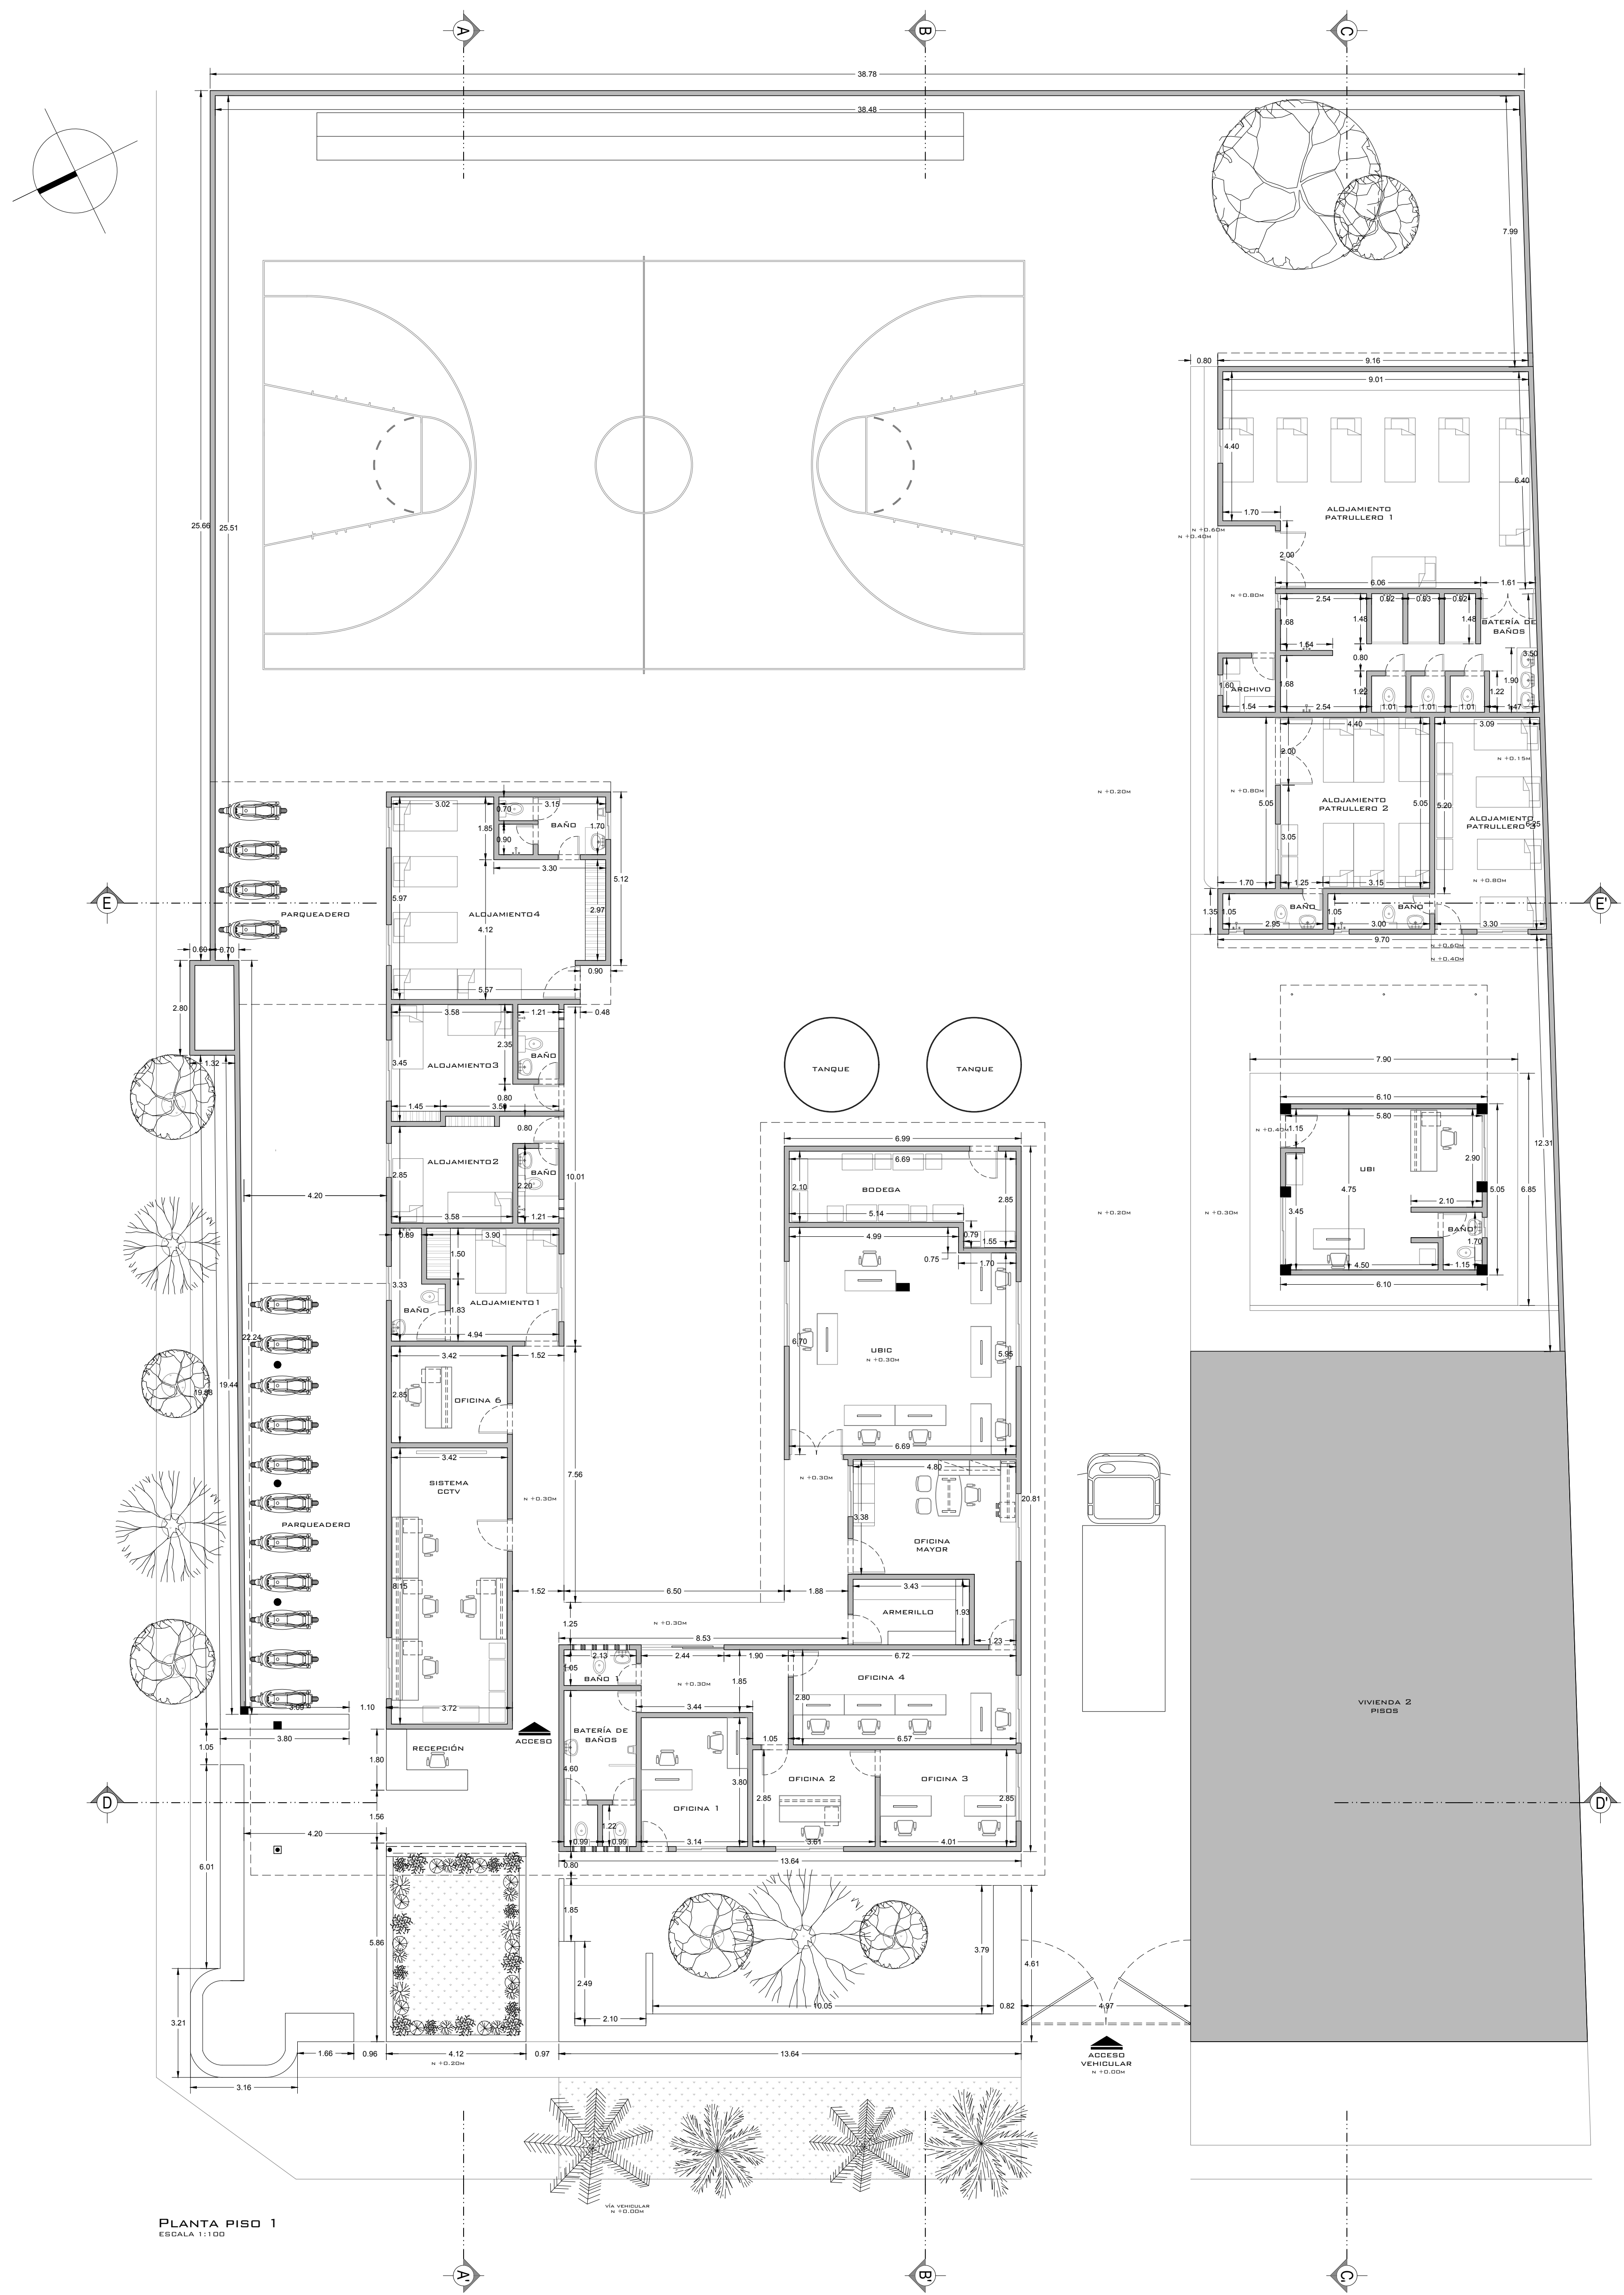

PLANTA PISO 1
ESCALA 1:100

CUADRO DE ÁREAS
ÁREA DE CONSTRUCCIÓN: 756.56M2

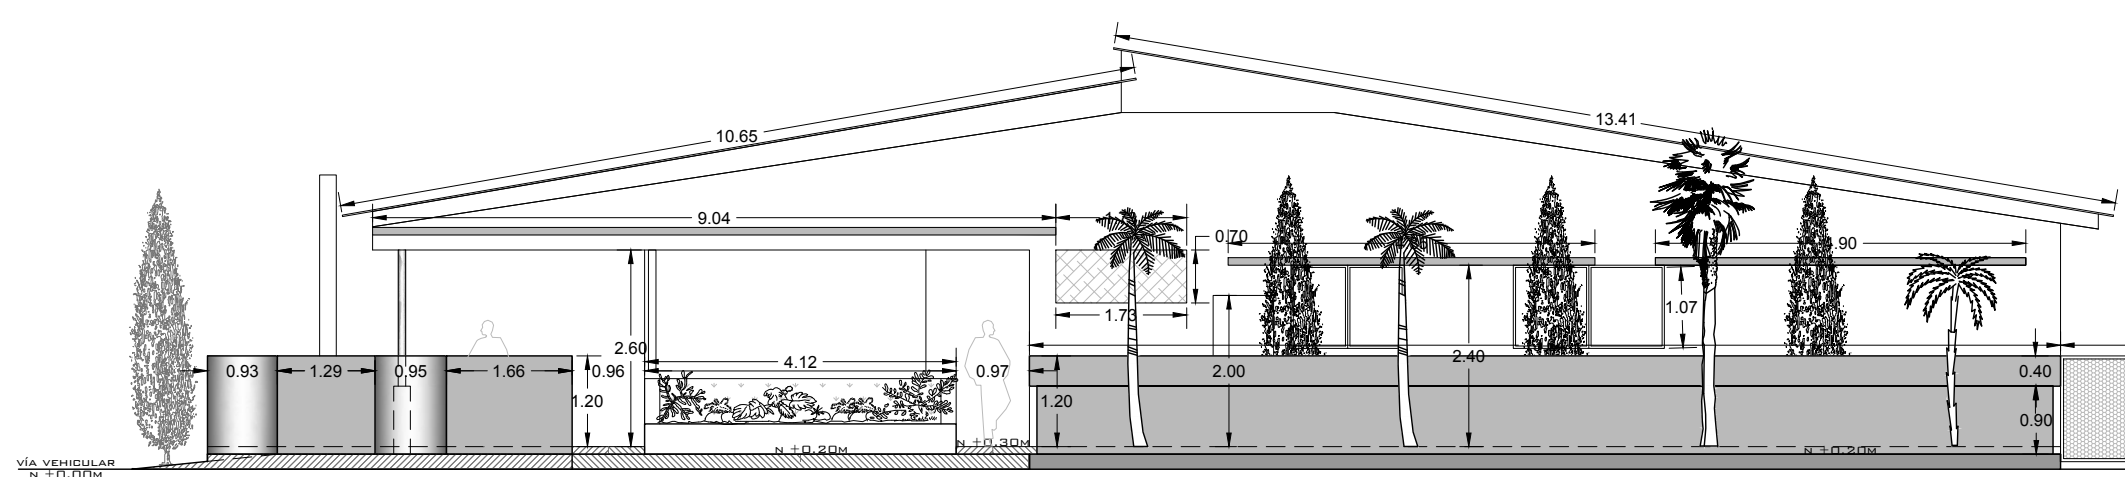

FACHADA FRONTAL
ESCALA 1:100



GOBERNACIÓN DE
CÓRDOBA

PROYECTO:
" OBRAS DE MANTENIMIENTO DE INFRAESTRUCTURA, INCLUIDO MOBILIARIO EN LA PLANTA FÍSICA DEL CANTÓN MILITAR DE LA DÉCIMA PRIMERA BRIGADA DEL EJÉRCITO NACIONAL Y EN LAS INSTALACIONES DE LAS ESTACIONES DE POLICÍA ADSCRITAS AL DEPARTAMENTO DE POLICÍA DE CÓRDOBA "

TIPO DE PROYECTO:
MEJORAMIENTO DE
INFRAESTRUCTURA

SEDE:
PLANETA RICA - CÓRDOBA

CONTENIDO:
PLANTA DE PRIMER PISO, FACHADA FRONTAL
Y CUADRO DE ÁREAS.

LEVANTÓ, DISEÑÓ:

[Signature]

OSCAR DAVID PINEDA MENDOZA
ARQUITECTO MAT. N° A42182012-1089476489

OBSERVACIONES:

FECHA:

MARZO
2026

ESCALA:

1:100

NOMBRE DEL ARCHIVO:
v3-arq-polplaneta.dwg

VERSIÓN:
3

PLANO:

1/3