


ESTACIÓN DE POLICIA PLANETA RICA

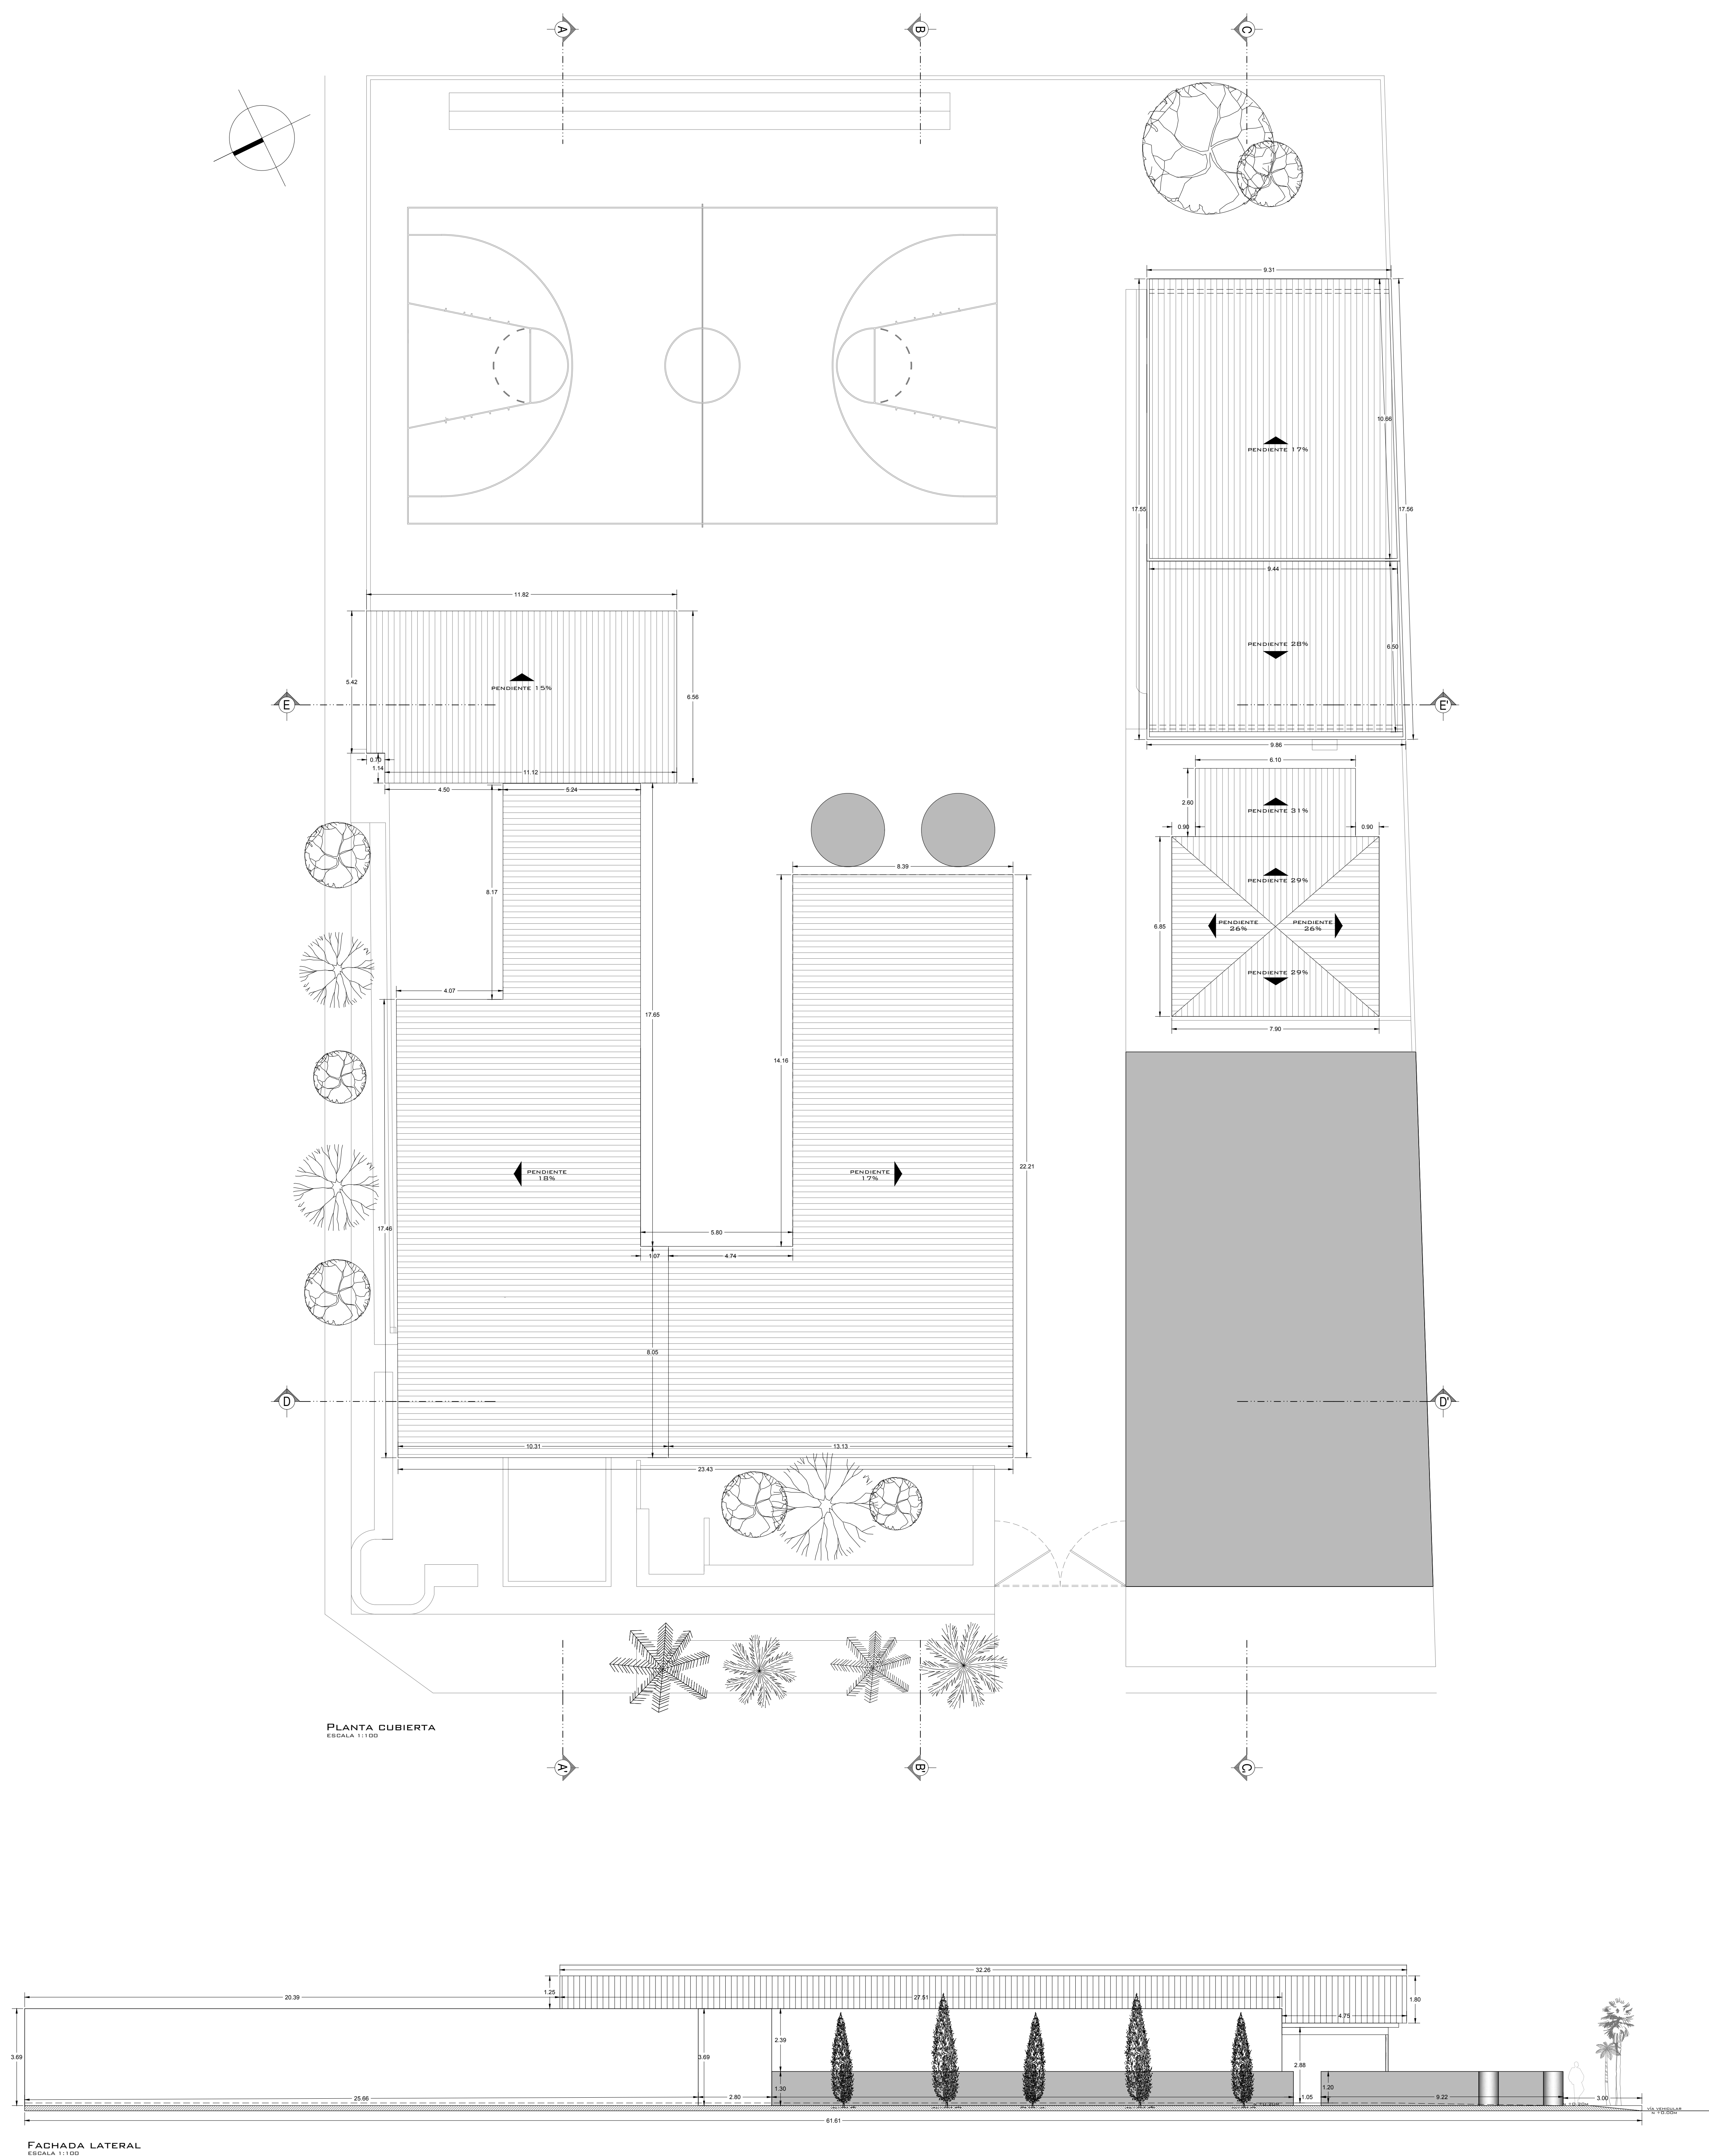

PROYECTO:

" OBRAS DE MANTENIMIENTO DE INFRAESTRUCTURA, INCLUIDO MOBILIARIO EN LA PLANTA FÍSICA DEL CANTÓN MILITAR DE LA DÉCIMA PRIMERA BRIGADA DEL EJÉRCITO NACIONAL Y EN LAS INSTALACIONES DE LAS ESTACIONES DE POLICÍA ADSCRITAS AL DEPARTAMENTO DE POLICÍA DE CÓRDOBA "

TIPO DE PROYECTO:
**MEJORAMIENTO DE
INFRAESTRUCTURA**

SEDE:
A RICA - CORDOBA

CONTENIDO:

LEVANTÓ, DISEÑO:


OSCAR DAVID PINEDA MENDOZA
ARQUITECTO MAT. N° A42182012-1069476489

OBSERVACIONES:

FECHA:
MARZO
2026

ESCALA:
1:100

NOMBRE DEL ARCHIVO:	v3-arq-polplaneta.dwg
VERSIÓN:	3

PLANO:
2/3