


CENTRO DE INSTRUCCIÓN DE AUXILIARES DE POLICIA (SAHAGÚN)
PLANTA GENERAL

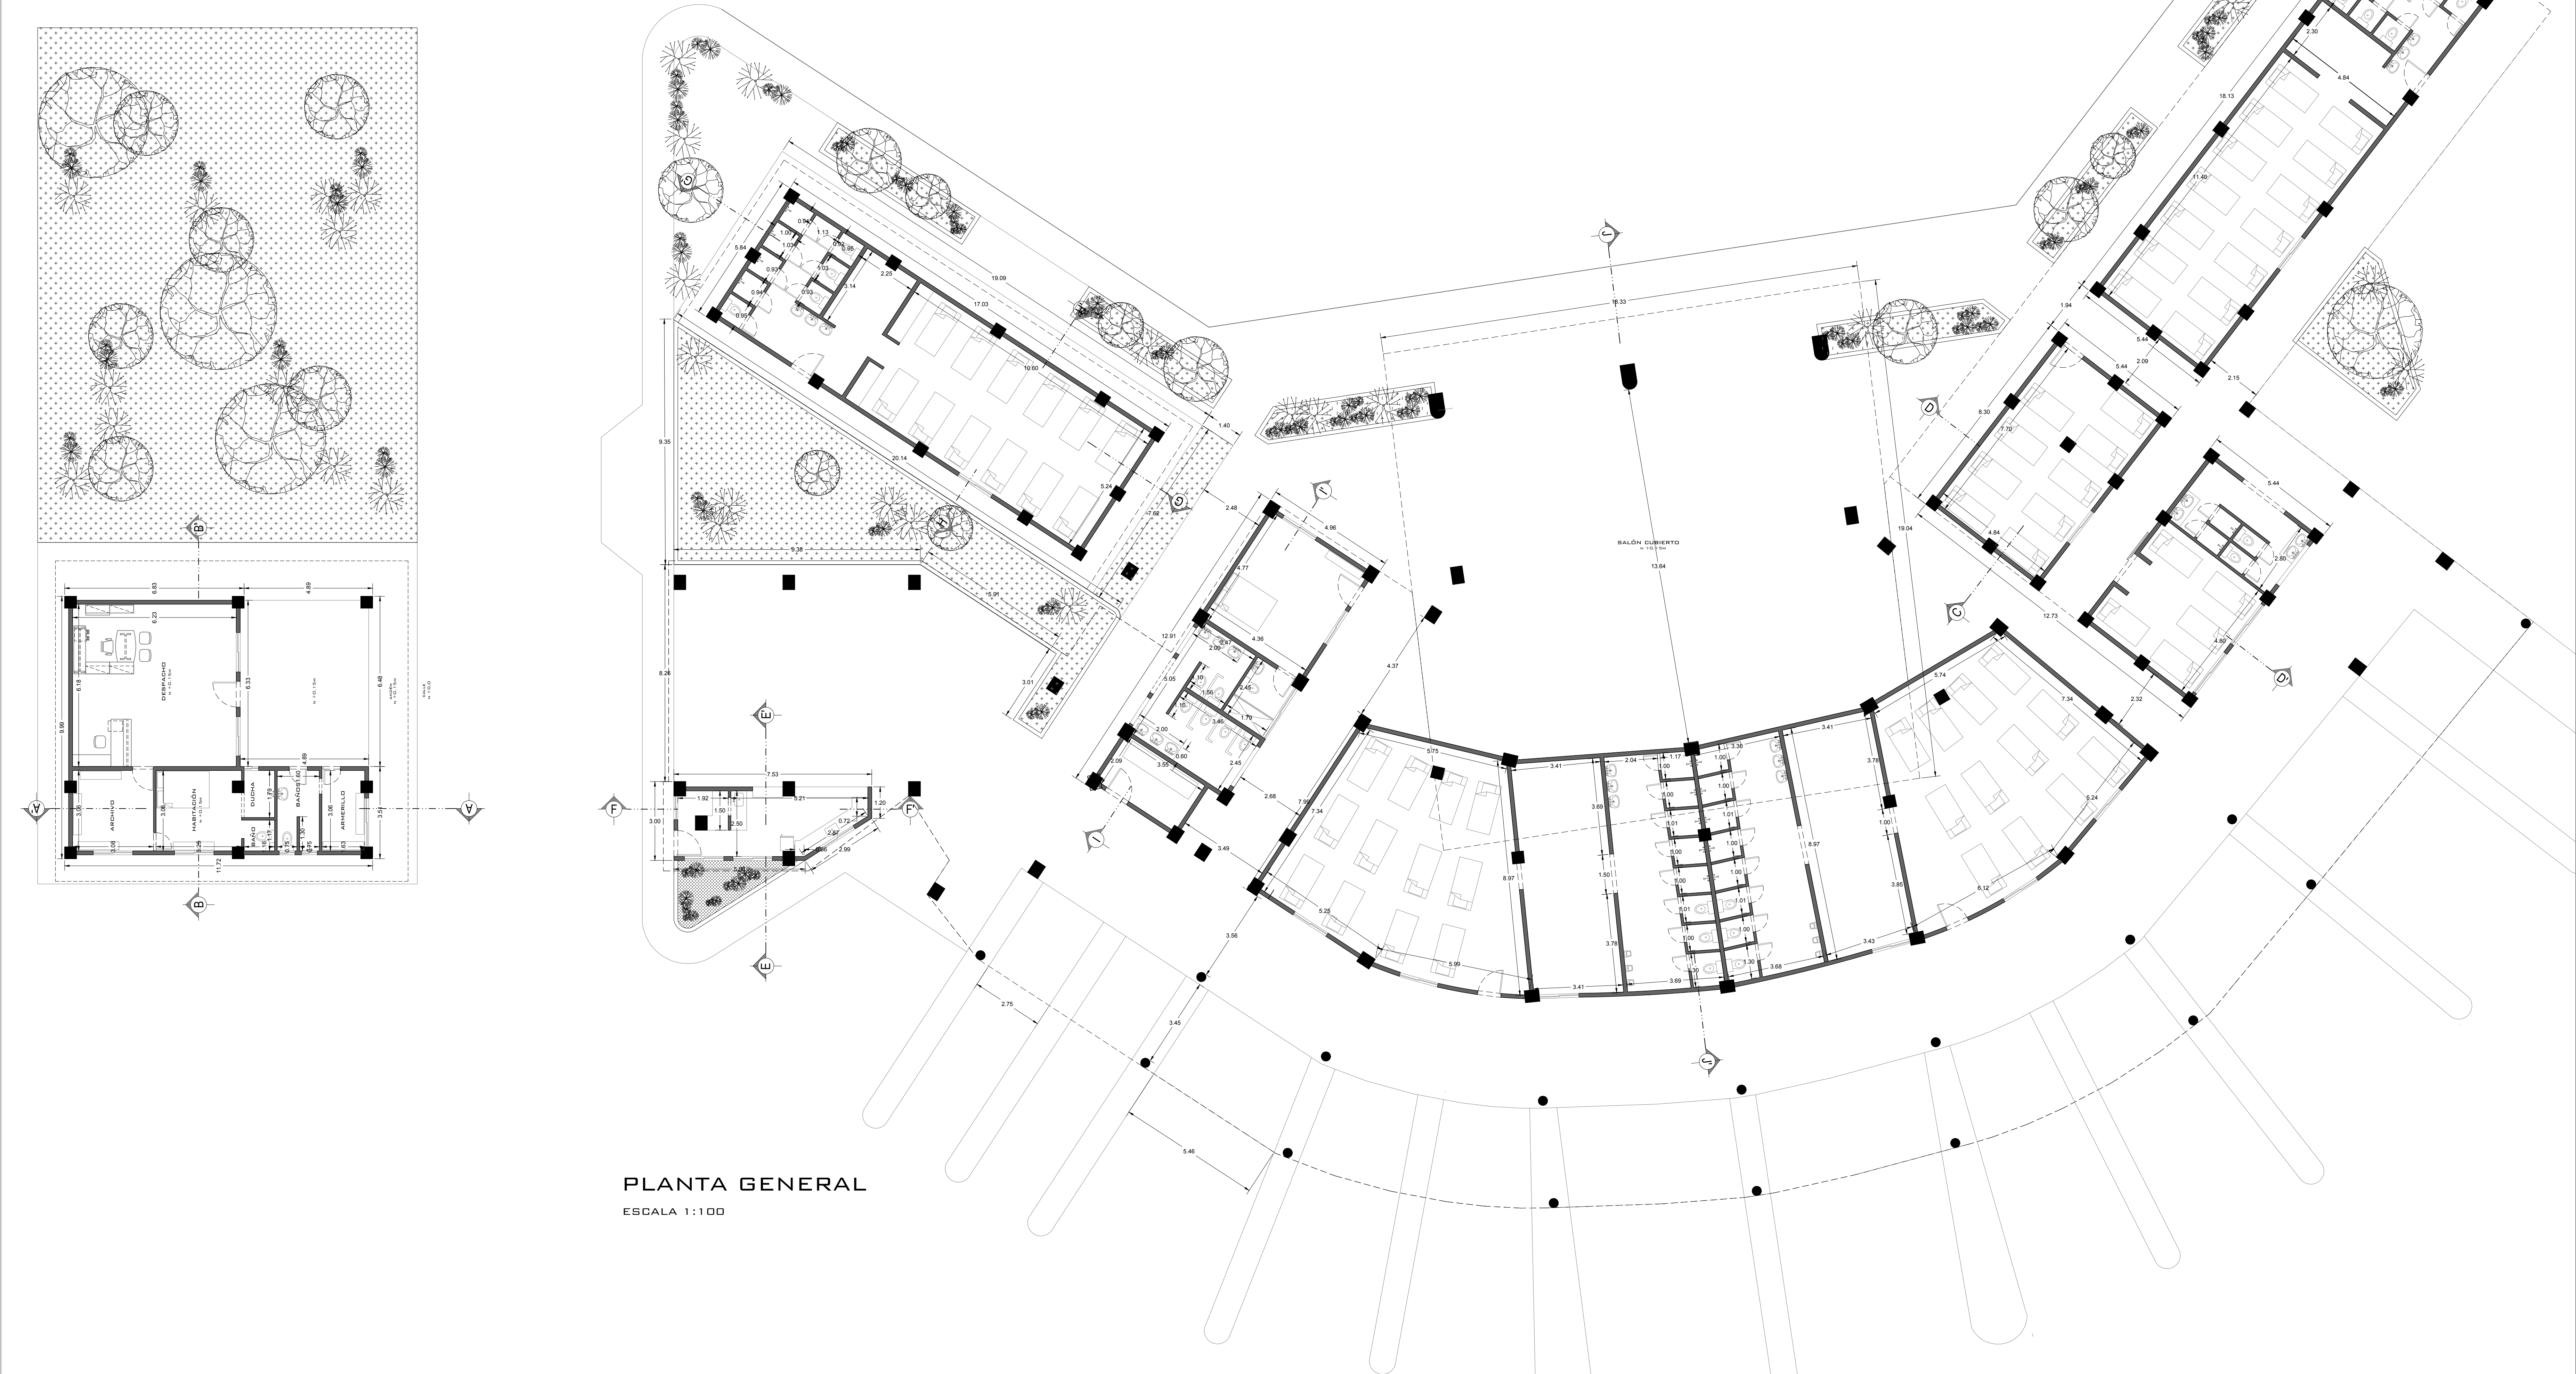

PLANTA GENERAL
ESCALA 1:100

 GOBERNACIÓN DE CÓRDOBA	PROYECTO: " OBRAS DE MANTENIMIENTO DE INFRAESTRUCTURA, INCLUIDO MOBILIARIO EN LA PLANTA FÍSICA DEL CANTÓN MILITAR DE LA DÉCIMA PRIMERA BRIGADA DEL EJÉRCITO NACIONAL Y EN LAS INSTALACIONES DE LAS ESTACIONES DE POLICÍA ADSCRITAS AL DEPARTAMENTO DE POLICÍA DE CÓRDOBA "		SEDE: CENTRO DE INSTRUCCIÓN DE AUXILIARES DE SAHAGÚN-CÓRDOBA	LEVANTÓ, DISEÑO:  OSCAR DAVID PINEDA MENDOZA ARQUITECTO MAT. N° 442182012-1069476489	OBSERVACIONES: 	FECHA: MARZO 2026	ESCALA: 1:100
	TIPO DE PROYECTO: MEJORAMIENTO DE INFRAESTRUCTURA		CONTENIDO: PLANTA GENERAL			NOMBRE DEL ARCHIVO: v3-arq-polsah.dwg	PLANO: 2/9
						VERSION: 3	