



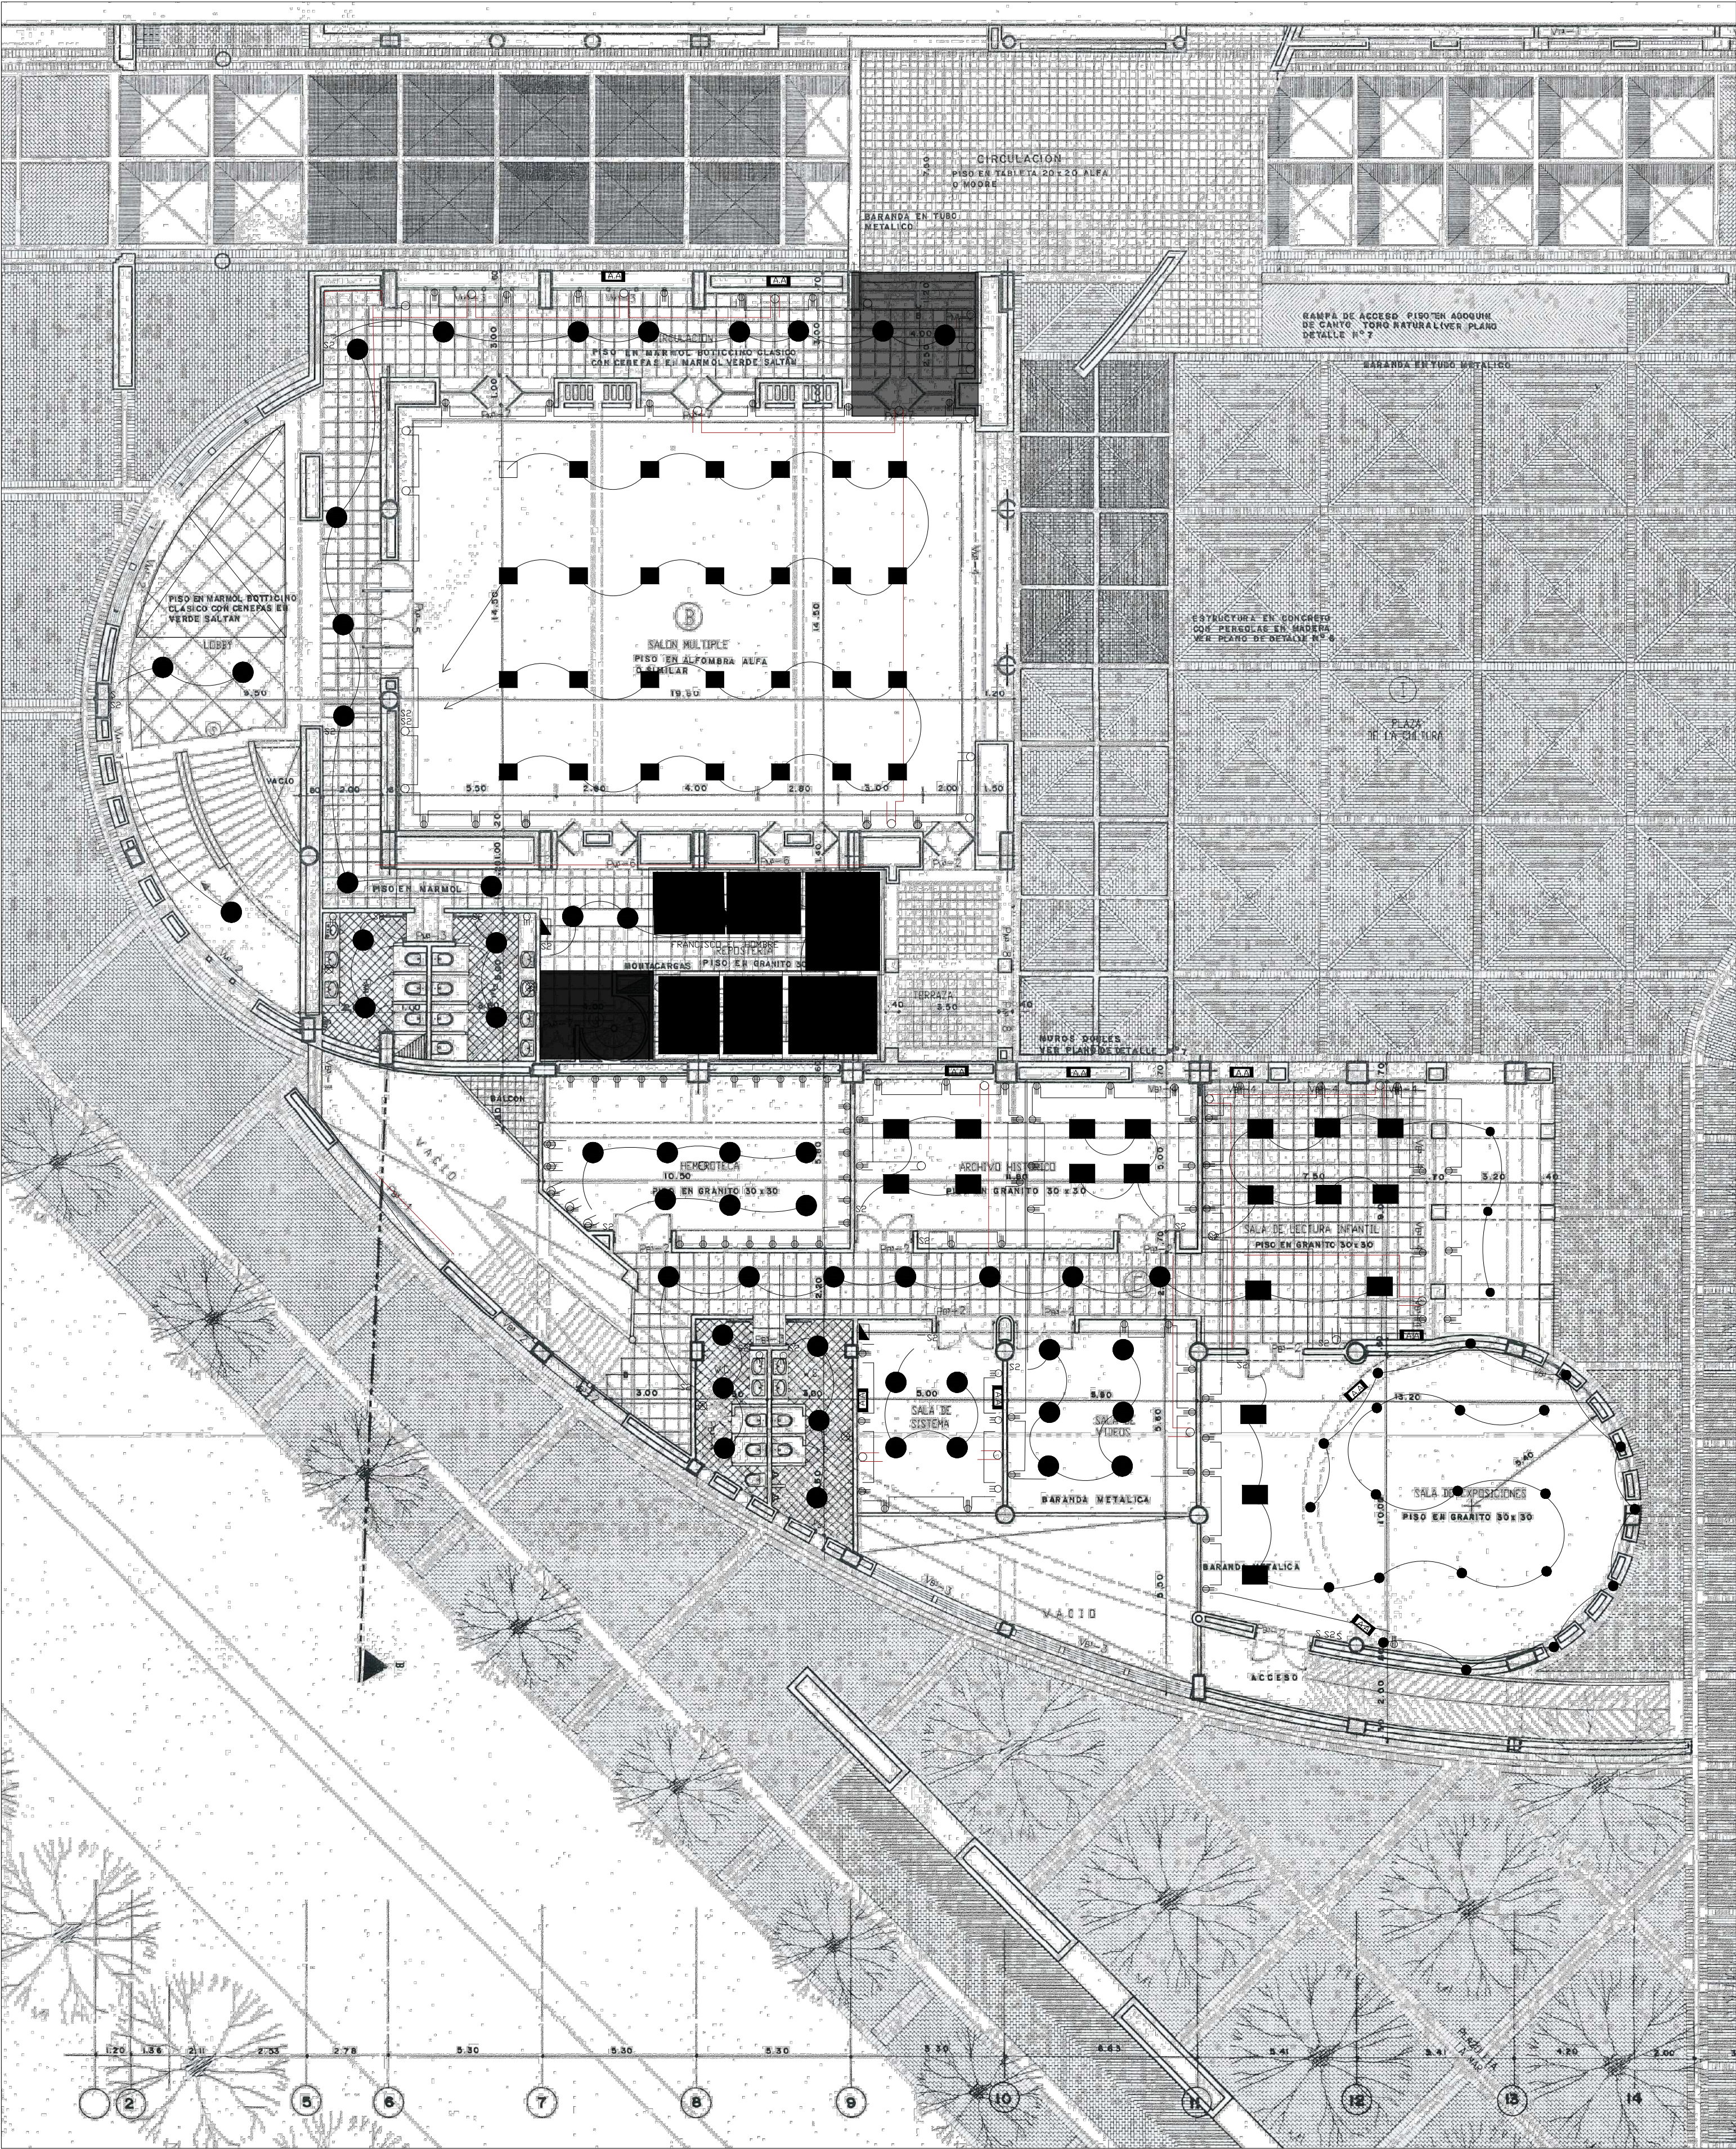

PLANTA ELÉCTRICA - LUCES - TOMAS Y TABLEROS  
TERCER PISO ESC. 1: 5000

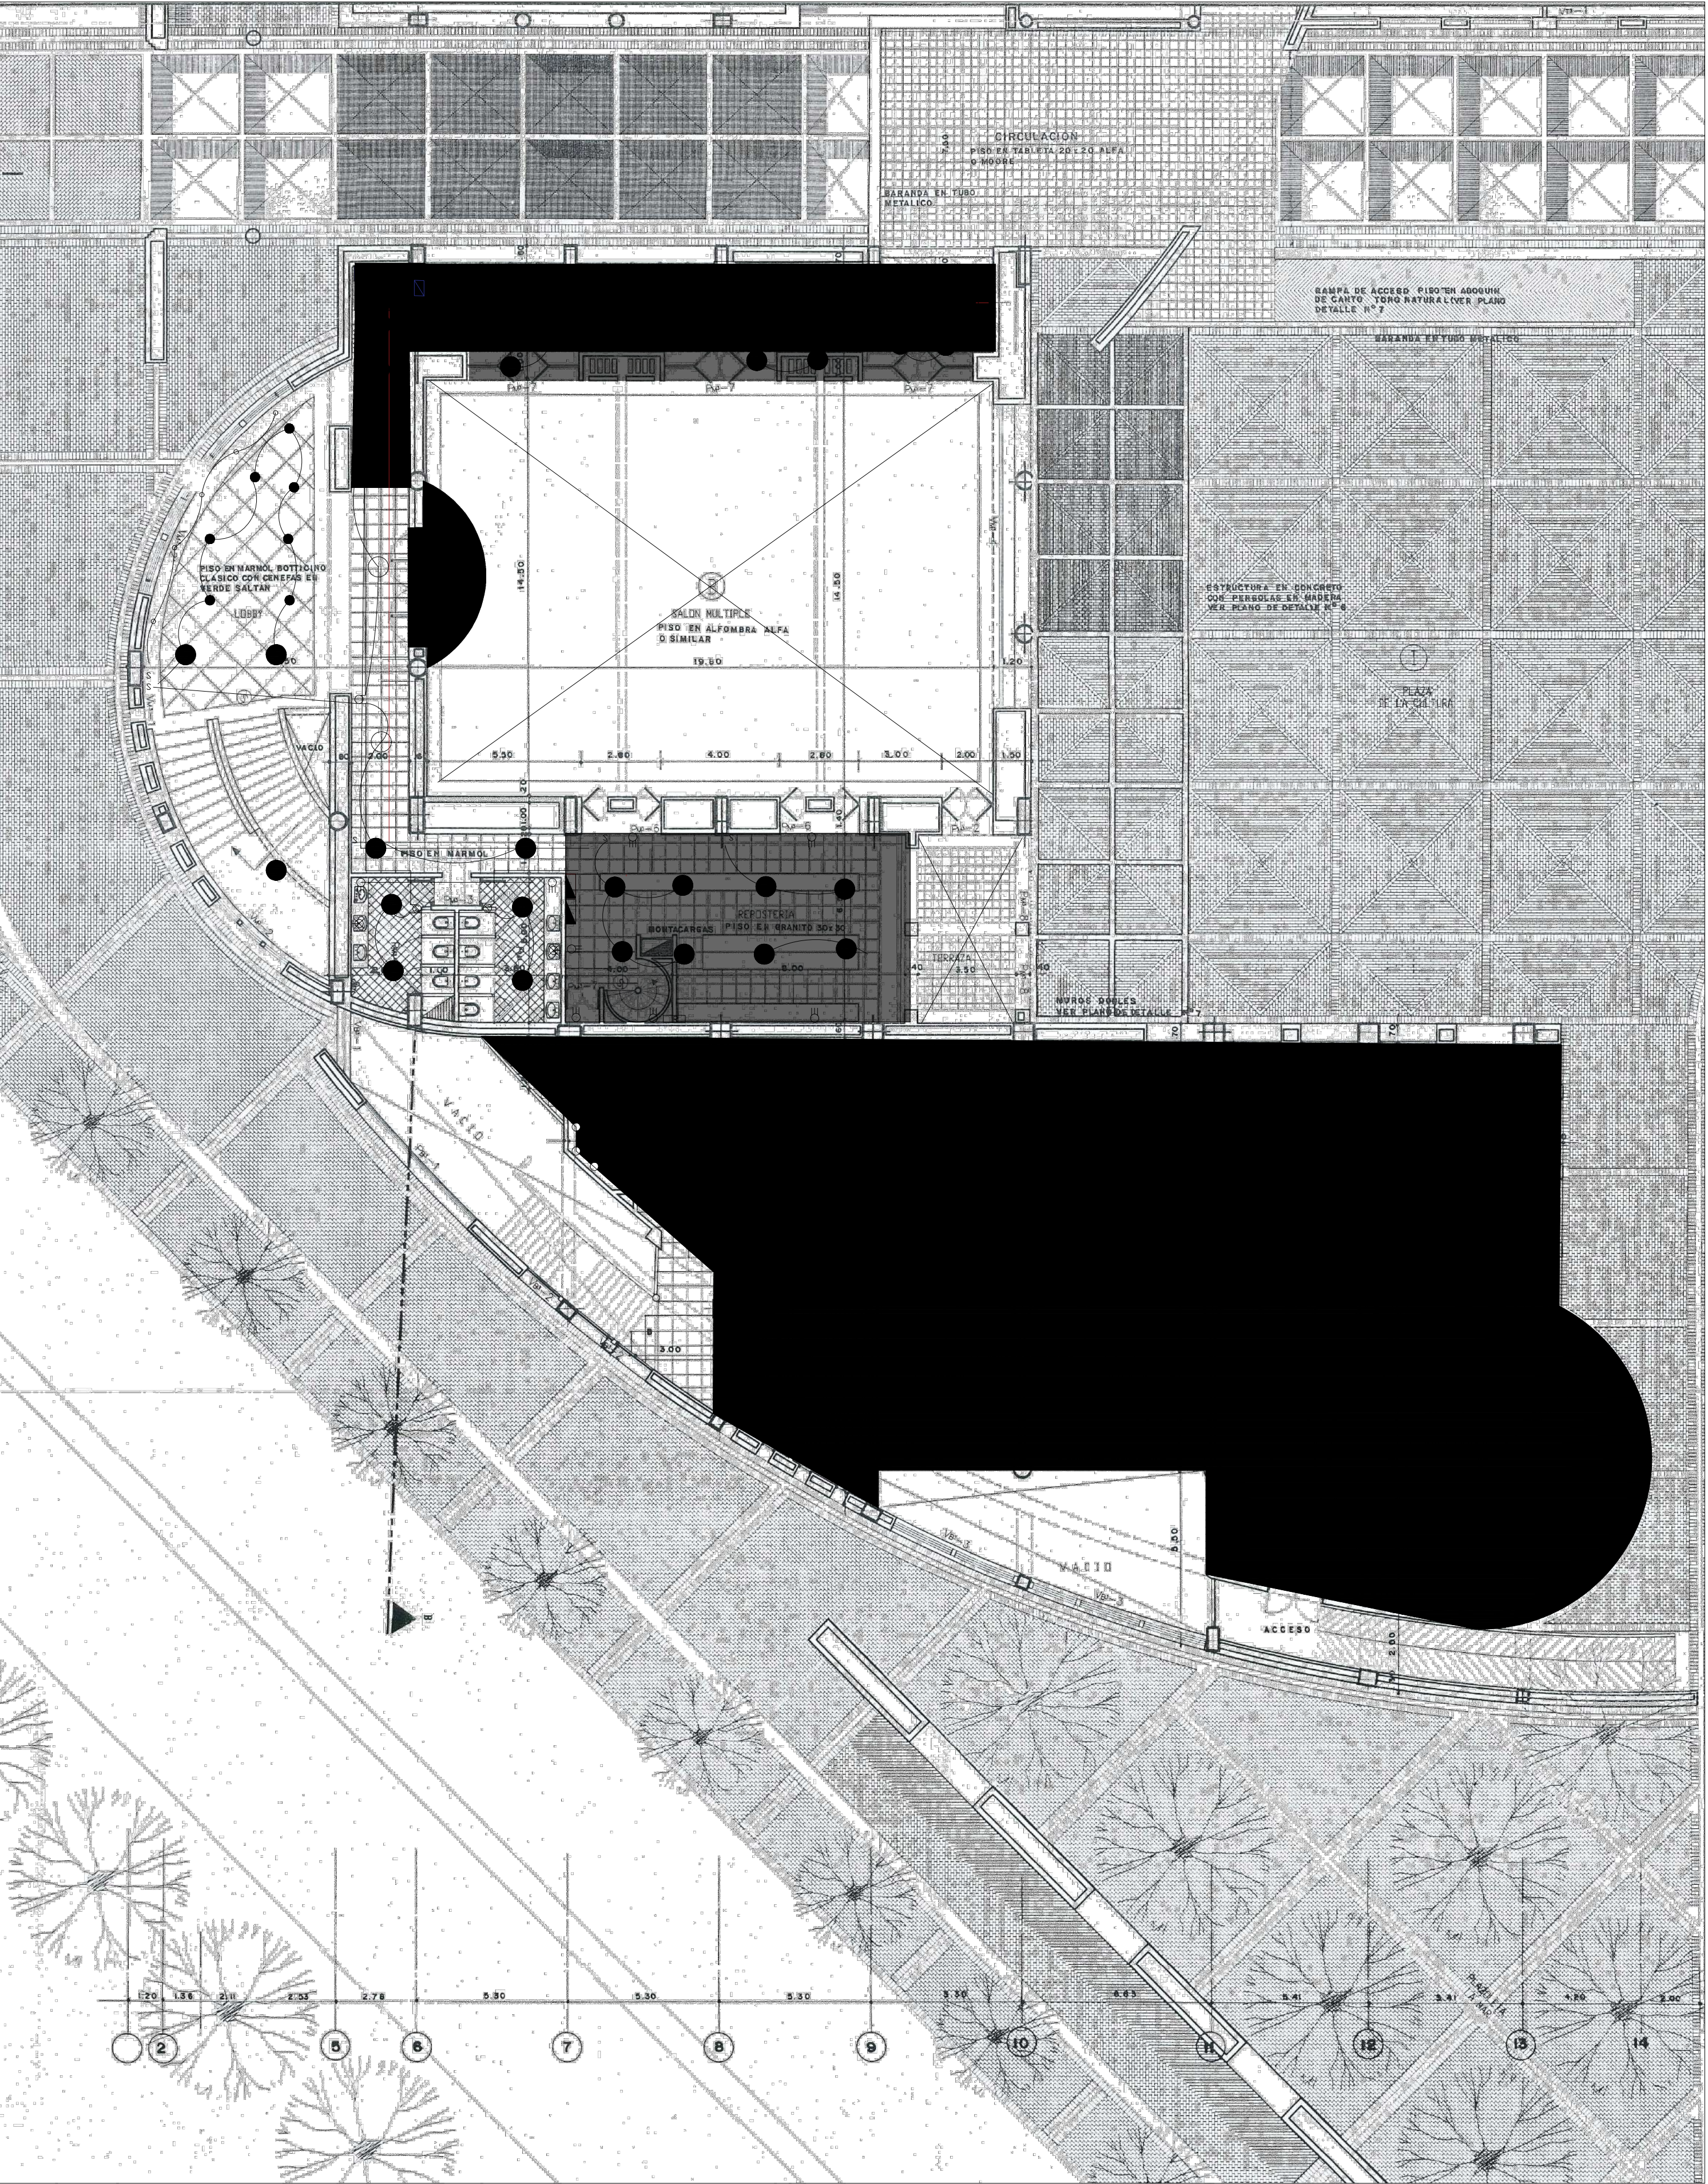

PLANTA ELÉCTRICA - LUCES - TOMAS Y TABLEROS  
CUARTO PISO ESC. 1: 5000



Planta de ubicación

PROYECTO:  
MANTENIMIENTO DE LA INFRAESTRUCTURA FÍSICA EN BIBLIOTECAS PÚBLICAS (BIBLIOTECA PÚBLICA MUNICIPAL DE DIBULLA 'MILAGROS PADILLA DE PEÑARÁN, BIBLIOTECA PÚBLICA RURAL DE PARAGUACHÓN), Y MEJORAMIENTO DEL SISTEMA ELÉCTRICO DEL CENTRO CULTURAL DEL DISTRITO DE RIOHACHA, DEPARTAMENTO DE LA GUAJIRA."

NOTAS:  
1. TODAS LAS MEDIDAS ESTAN EXPRESADAS EN METROS, SALVO INDICACION.  
2. TODAS LAS MEDIDAS Y NIVELES DEBERÁN VERIFICARSE EN SITIO, CON RESPECTO A LA TOPOGRAFIA MODIFICA.  
3. CUALQUIER INFORMACION QUE NO ESTE SEÑALADA DEBERA SER CONSULTADA CON EL PROYECTISTA.

|               |                     |
|---------------|---------------------|
| CONVENCIONES: |                     |
|               | CAMBIO DE NIVEL     |
|               | COTA DE NIVEL       |
|               | PROYECCIONES        |
|               | CORTE               |
|               | LAMPARA CIRCULAR    |
|               | LAMPARA RECTANGULAR |
|               | AIRE ACONDICIONADO  |
|               | A.V. AREA VERDE     |
|               | EJES ESTRUCTURALES  |
|               | NIVEL DE ALZADO     |
|               | LINEA DE CORTE      |
|               | TOMAS               |
|               | INTERRUPTOR DOBLE   |
|               | LAMPARA MURO        |

SUPERVISIÓN:

ALIADO:

EMPRESA:

DISEÑO

PROYECTO:  
MANTENIMIENTO DE LA INFRAESTRUCTURA FÍSICA EN BIBLIOTECAS PÚBLICAS (BIBLIOTECA PÚBLICA MUNICIPAL DE DIBULLA 'MILAGROS PADILLA DE PEÑARÁN, BIBLIOTECA PÚBLICA RURAL DE PARAGUACHÓN), Y MEJORAMIENTO DEL SISTEMA ELÉCTRICO DEL CENTRO CULTURAL DEL DISTRITO DE RIOHACHA, DEPARTAMENTO DE LA GUAJIRA."

|                  |                             |                                     |
|------------------|-----------------------------|-------------------------------------|
| DISEÑO:          | ELÉCTRICO                   | CONSECUTIVO:                        |
| CONTENIDO:       | Planta Eléctrica Piso 3 y 4 |                                     |
| CÓDIGO DE PLANO: | DIBUJO:                     | FECHA DISEÑO: FECHA PLOTEO: ESCALA: |
| ELEC-SSG-02-3P   |                             | 1: 5000                             |

| VERSIÓN | MODIFICACIONES                      | FECHA |
|---------|-------------------------------------|-------|
| V0      | ENTREGA DE PROYECTO                 |       |
| V1      | ACTUALIZACIÓN DE DISEÑOS            |       |
| V2      | AJUSTE & COORDINACIÓN DE DISEÑOS    |       |
| V3      | PROYECTO ARQUITECTÓNICO ACTUALIZADO |       |

DISEÑO:  
ING.  
MATRICULA No.

DISEÑO ACTUALIZADO:  
ING. JOSÉ JIMÉNEZ VILLARREAL  
AT 205-51453  
FIRMA:  
FECHA: 30/03/2026