


DIAGRAMA UNIFILAR

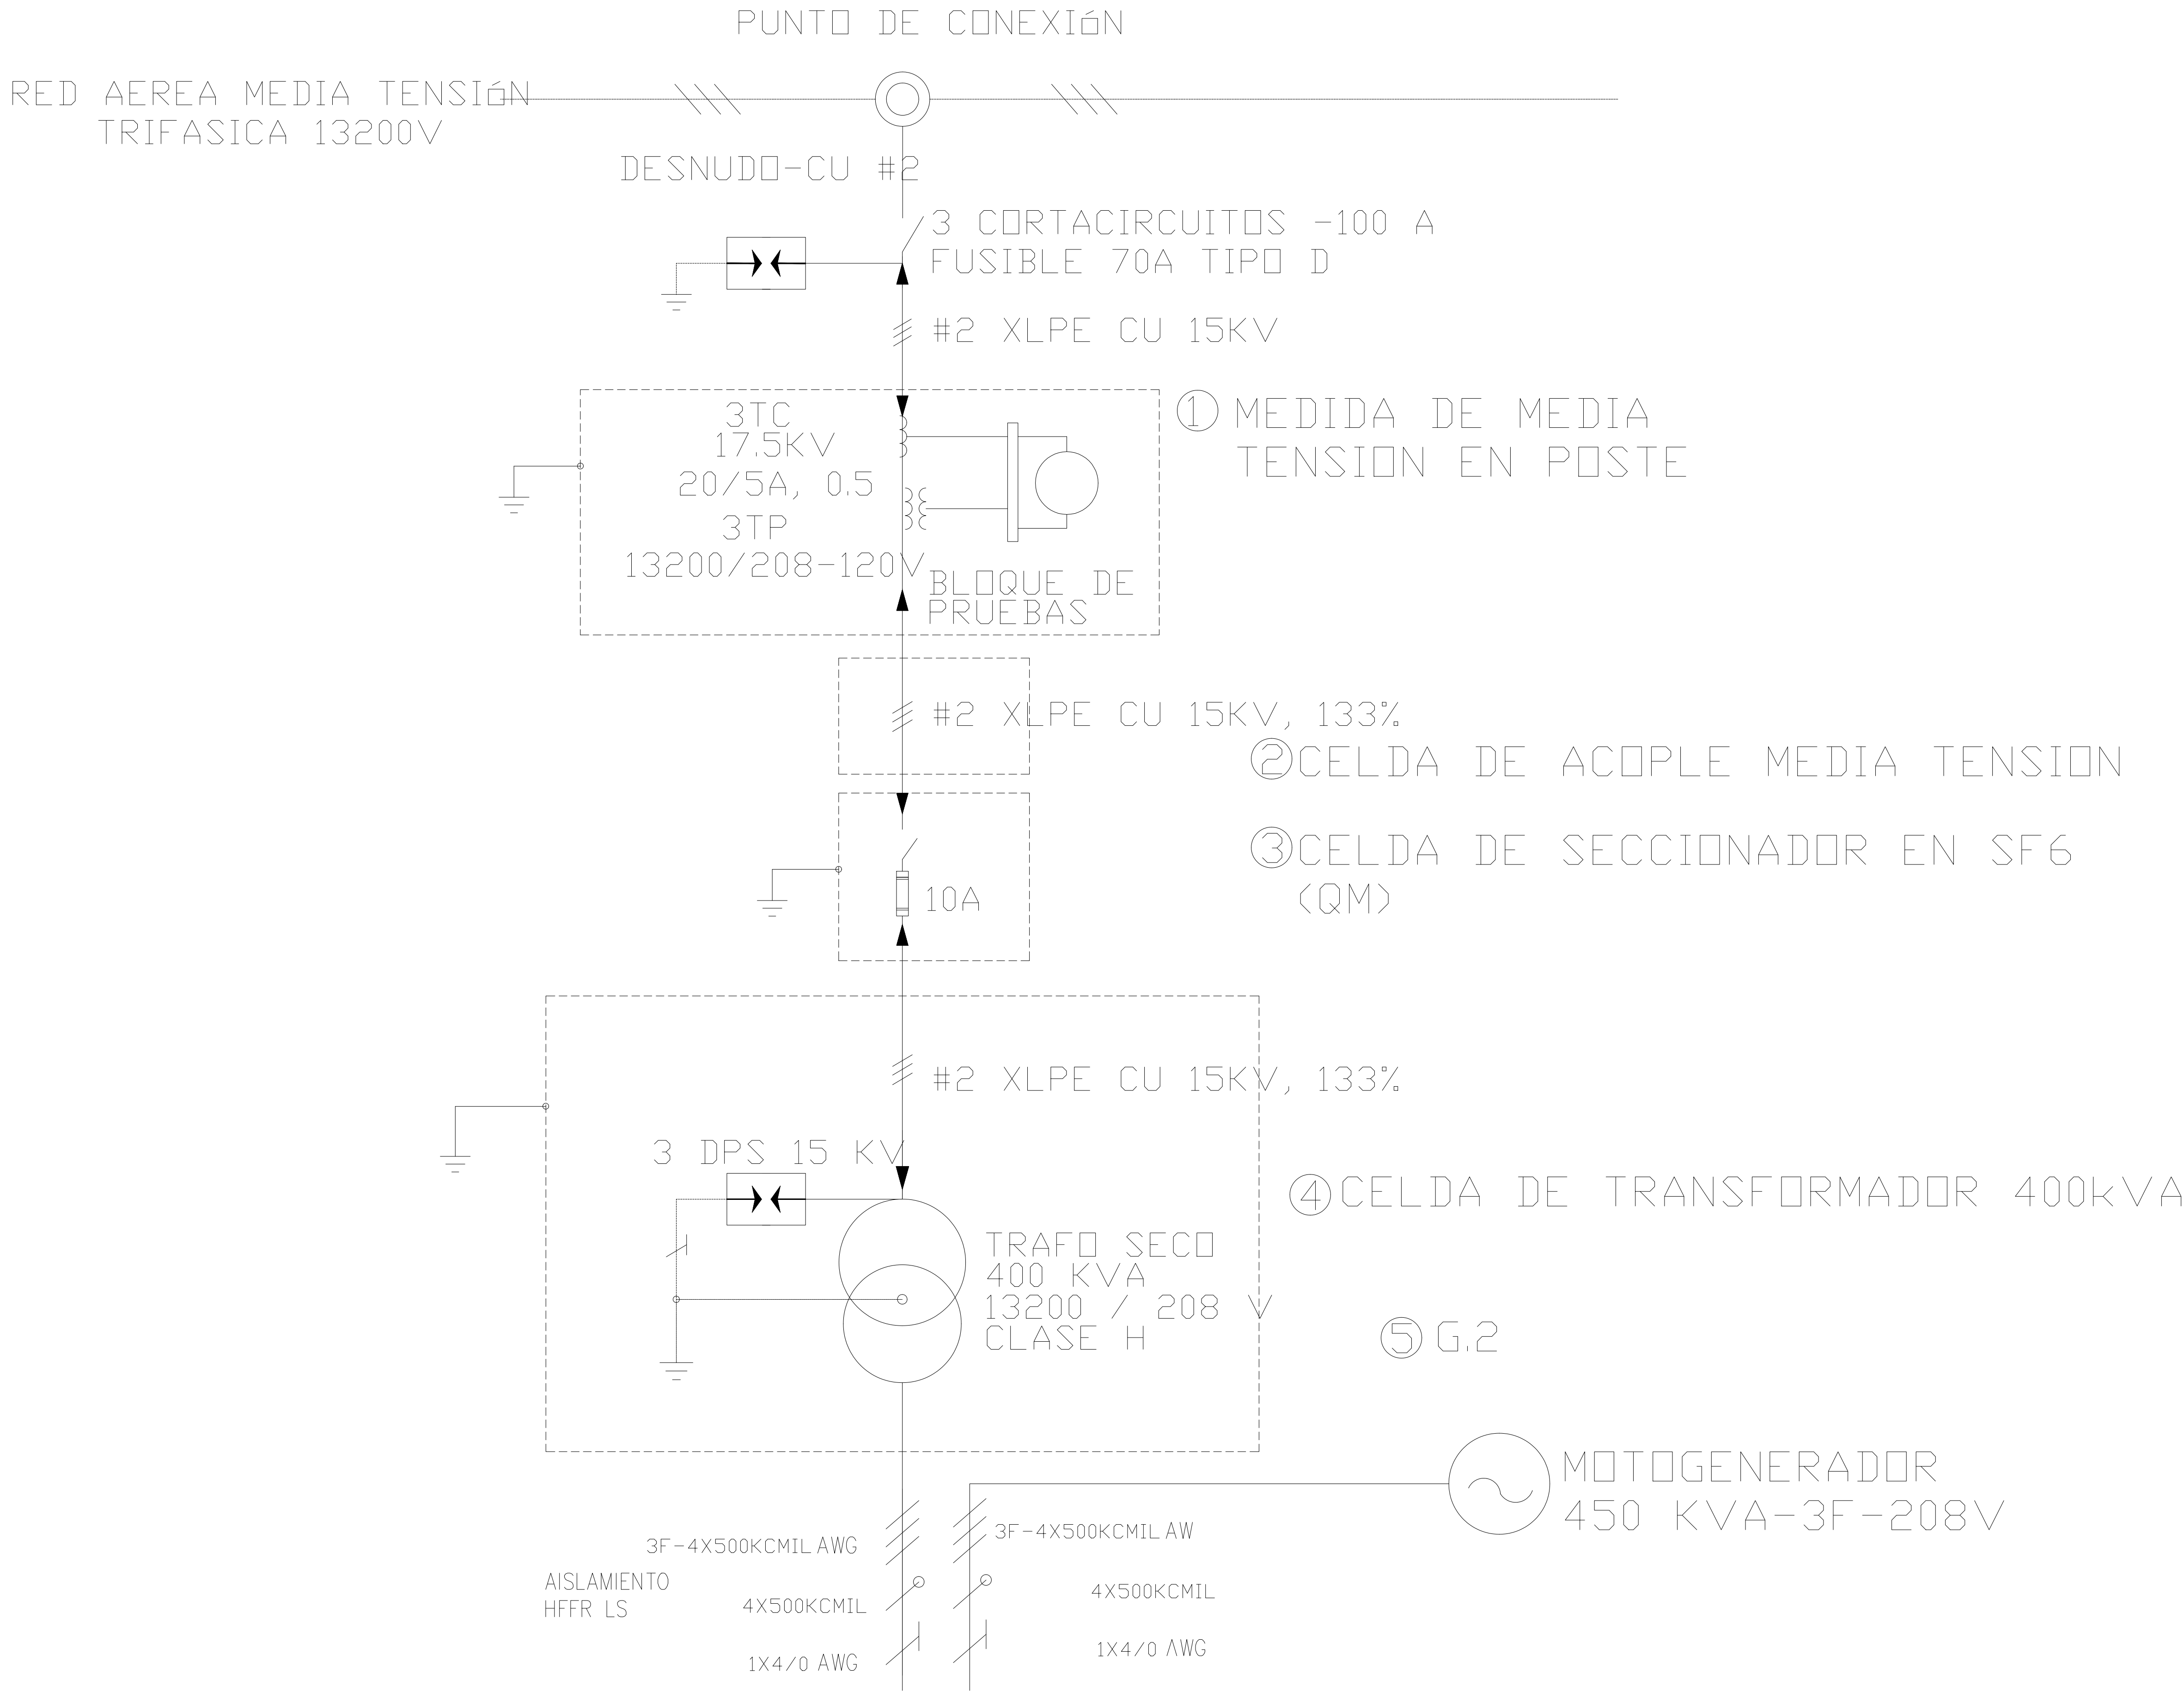

Planta de ubicación Riohacha - La Guajira

PROYECTO:
MANTENIMIENTO DE LA INFRAESTRUCTURA FÍSICA EN BIBLIOTECAS PÚBLICAS (BIBLIOTECA PÚBLICA MUNICIPAL DE DIBULLA 'MILAGROS PADILLA DE PEÑARÁN, BIBLIOTECA PÚBLICA RURAL DE PARAGUACHÓN), Y MEJORAMIENTO DEL SISTEMA ELÉCTRICO DEL CENTRO CULTURAL DEL DISTRITO DE RIOHACHA, DEPARTAMENTO DE LA GUAJIRA."

NOTAS:
1. TODAS LAS MEDIDAS ESTAN EXPRESADAS EN METROS, SALVO INDICACIÓN.
2. TODAS LAS MEDIDAS Y NIVELES DEBERAN VERIFICARSE EN SITIO, CON RESPECTO A LA TOPOGRAFIA MODIFICA.
3. CUALQUIER INFORMACIÓN QUE NO ESTE SEÑALADA DEBERA SER CONSULTADA CON EL PROYECTISTA.

CONVENCIONES:	
	CAMBIO DE NIVEL
	COTA DE NIVEL
	PROYECCIONES
	CORTE
	LAMPARA CIRCULAR
	LAMPARA RECTANGULAR
	AIRE ACONDICIONADO
	A.V. AREA VERDE
	EJES ESTRUCTURALES
	NIVEL DE ALZADO
	LINEA DE CORTE
	TOMAS
	INTERRUPTOR DOBLE
	LAMPARA MURO

SUPERVISIÓN:

ALIADO:

EMPRESA:

DISEÑO

PROYECTO:
MANTENIMIENTO DE LA INFRAESTRUCTURA FÍSICA EN BIBLIOTECAS PÚBLICAS (BIBLIOTECA PÚBLICA MUNICIPAL DE DIBULLA 'MILAGROS PADILLA DE PEÑARÁN, BIBLIOTECA PÚBLICA RURAL DE PARAGUACHÓN), Y MEJORAMIENTO DEL SISTEMA ELÉCTRICO DEL CENTRO CULTURAL DEL DISTRITO DE RIOHACHA, DEPARTAMENTO DE LA GUAJIRA."

DISEÑO:	ELÉCTRICO	CONSECUTIVO:
CONTENIDO:	DIAGRAMA UNIFILAR	03
COORDINADOR DE PLANO:	DIBUJO:	FECHA DISEÑO:
ELEC-SSG-02-3P		FECHA PLOTED:
		ESCALA:
		sin escala

VERSIÓN	MODIFICACIONES	FECHA
V0	ENTREGA DE PROYECTO	
V1	ACTUALIZACIÓN DE DISEÑOS	
V2	AJUSTE & COORDINACIÓN DE DISEÑOS	
V3	PROYECTO ARQUITECTONICO ACTUALIZADO	

DISEÑO:

ING.

MATRICULA No.

DISEÑO ACTUALIZADO:

ING.

MATRICULA No.

ING. JOSE JIMENEZ VILLARREAL
AT 205-51453

FIRMA:

FECHA: 30/03/2026