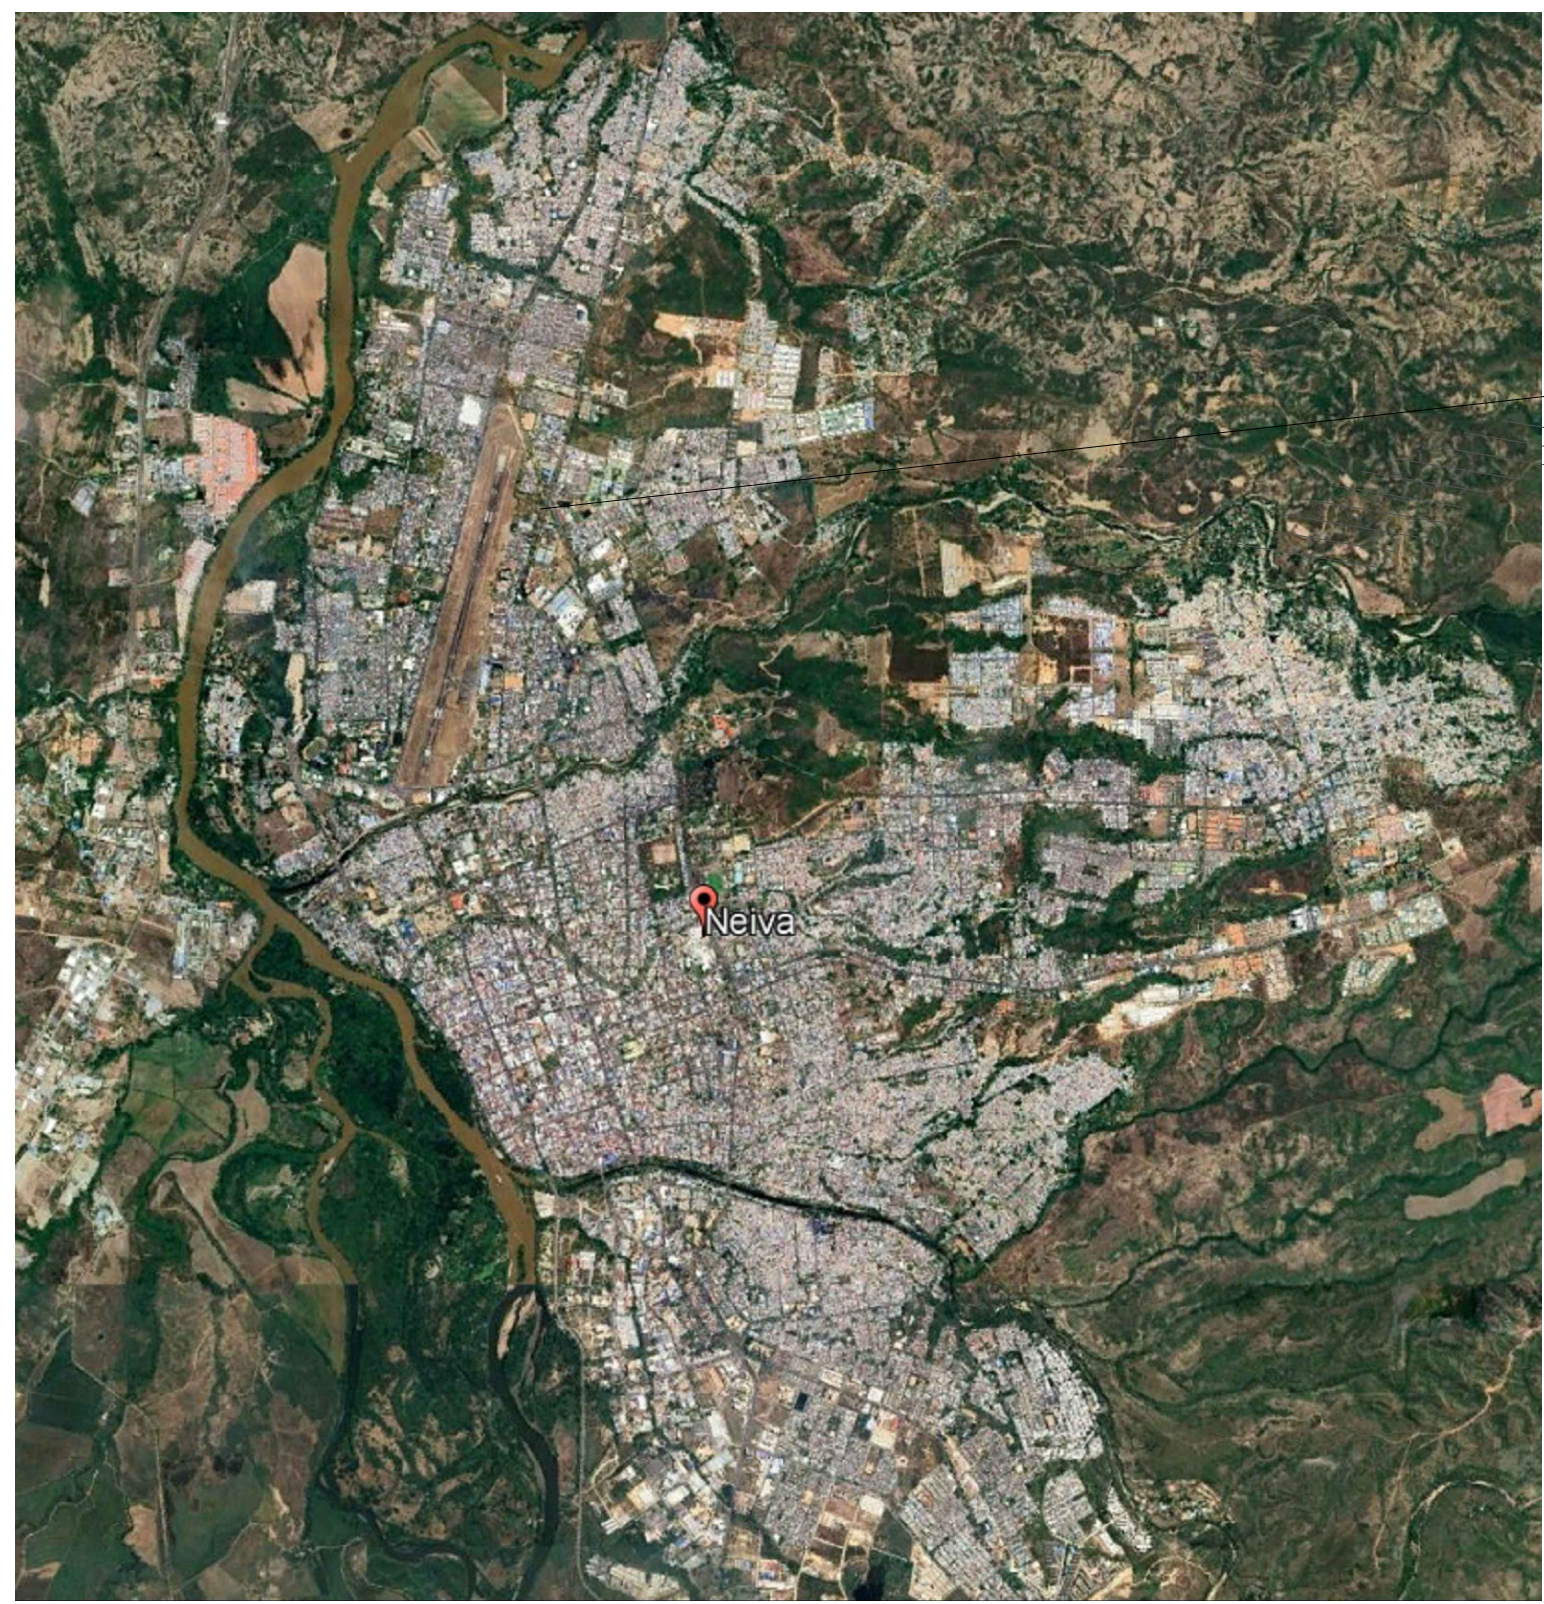
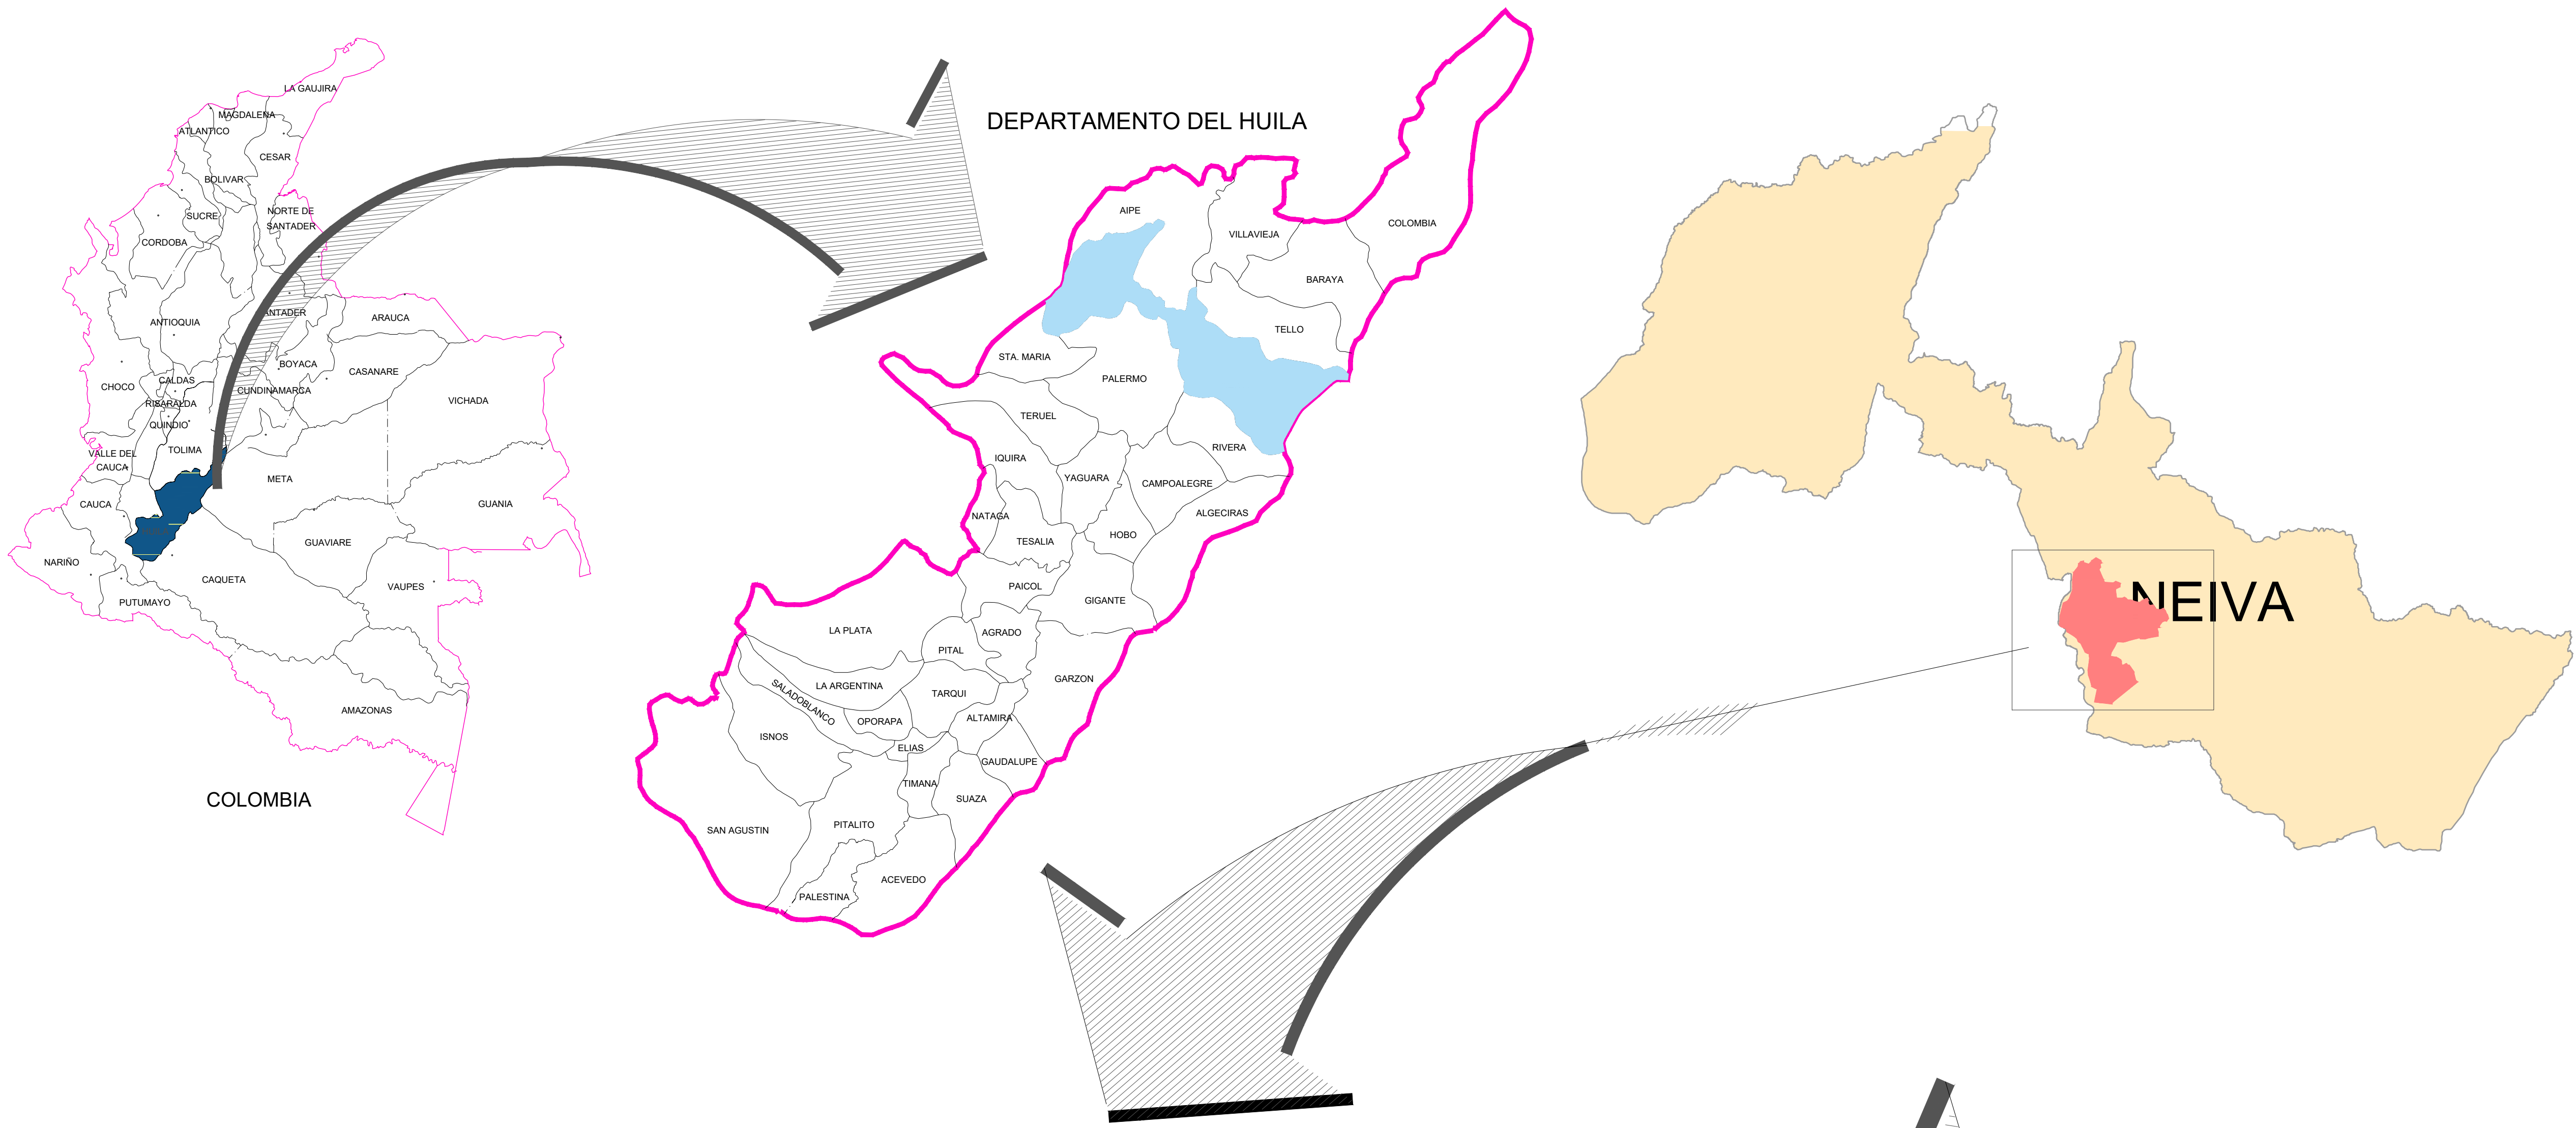


Alcaldía de
Neiva

ALCALDE:
ING. GERMAN CASAGUA BONILLA

REVISÓ:
JUAN CAMILO MUÑOZ LOSADA
SECRETARIO DE DEPORTES

ARQUITECTO:
FABIAN CARDENAS ZEA
T.P A25542008-80814477

DIBUJO:
JHÓN JAIRÓ DELGADO JAIMES

INFORMACIÓN DE REFERENCIA
DATUM MAGNA-SIRGAS
PROYECCION ORIGEN BOGOTÁ / CENTRAL
LATITUD _____
LONGITUD _____
FALSO NORTE _____
FALSO ESTE _____

CONTIENE:
COMPLEJO DEPORTIVO MUNICIPAL
LOCALIZACIÓN

DATOS Y UBICACIÓN DEL PREDIO:
BARRIO MUNICIPAL



PLANO No.
L-01


ESCALA:
INDICADA

VERTICE DE GNSS

FECHA:
ENERO 2025

OBSERVACIONES:

ARCHIVO : **PL_PLACA POLIDEPORTIVA/dwg**

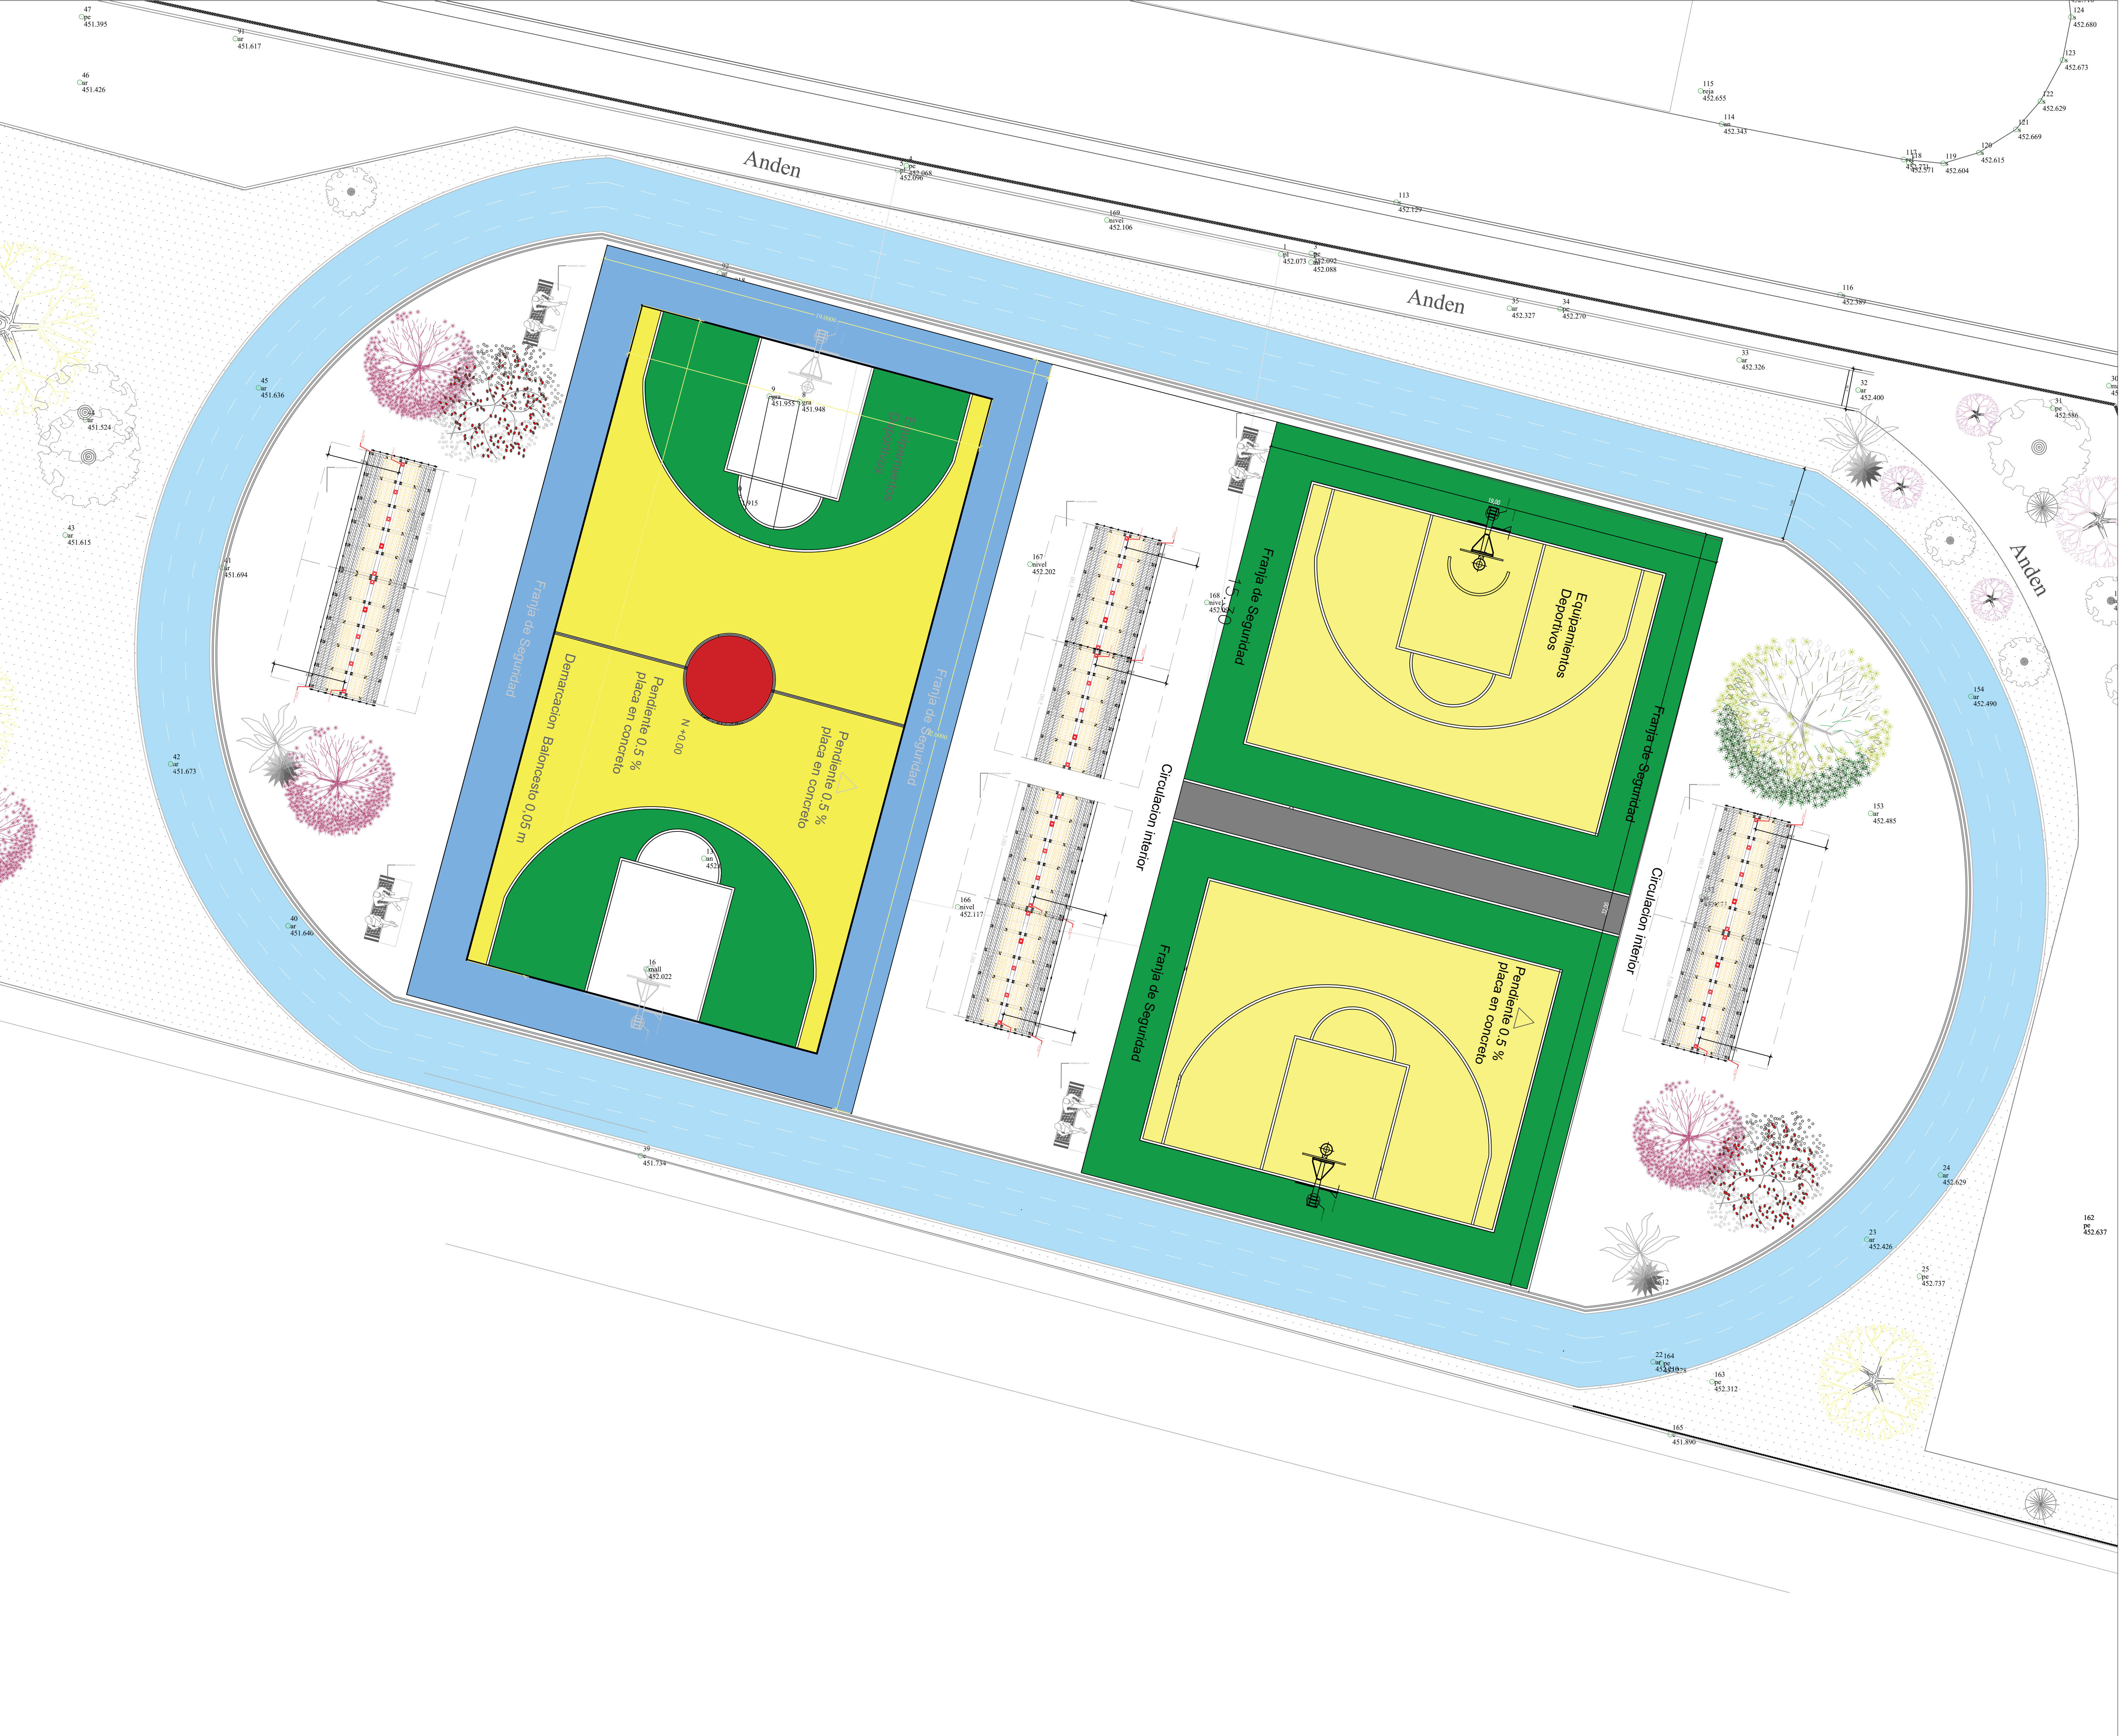



**Alcaldía de
Neiva**

ALCALDE:
ING. GERMAN CASAGUA BONILLA

REVISO:
JUAN CAMILO MUÑOZ LOSADA
SECRETARIO DE DEPORTES

ARQUITECTO:


FABIAN CARDENAS ZEA
T.P A25542008-80814477

DIBUJO


JHON JAIR DELGADO JAIMES

INFORMACIÓN DE REFERENCIA

DATUM MAGNA-SIRGAS	ORIGEN BOGOTÁ / CENTRAL
PROYECCION	
LATITUD	
LONGITUD	
FALSO NORTE	
FALSO ESTE	

CONTIENE:
COMPLEJO DEPORTIVO MUNICIPAL

- IMPLANTACION GENERAL
- PISTA DE ATLETISMO
- BASKETBALL

DATOS Y UBICACIÓN DEL PREDIO:
BARRIO MUNICIPAL



DEPARTAMENTO DEL HUILA
MUNICIPIO DE NEIVA

PLANO No.
PL-01

ESCALA:
1:110




VERTICE DE GNSS

FECHA:
ENERO 2025

OBSERVACIONES:

ARCHIVO : **PL_PLACA POLIDEPORTIVA/dwg**

DETALLE GRADERIA ESC - 1:10

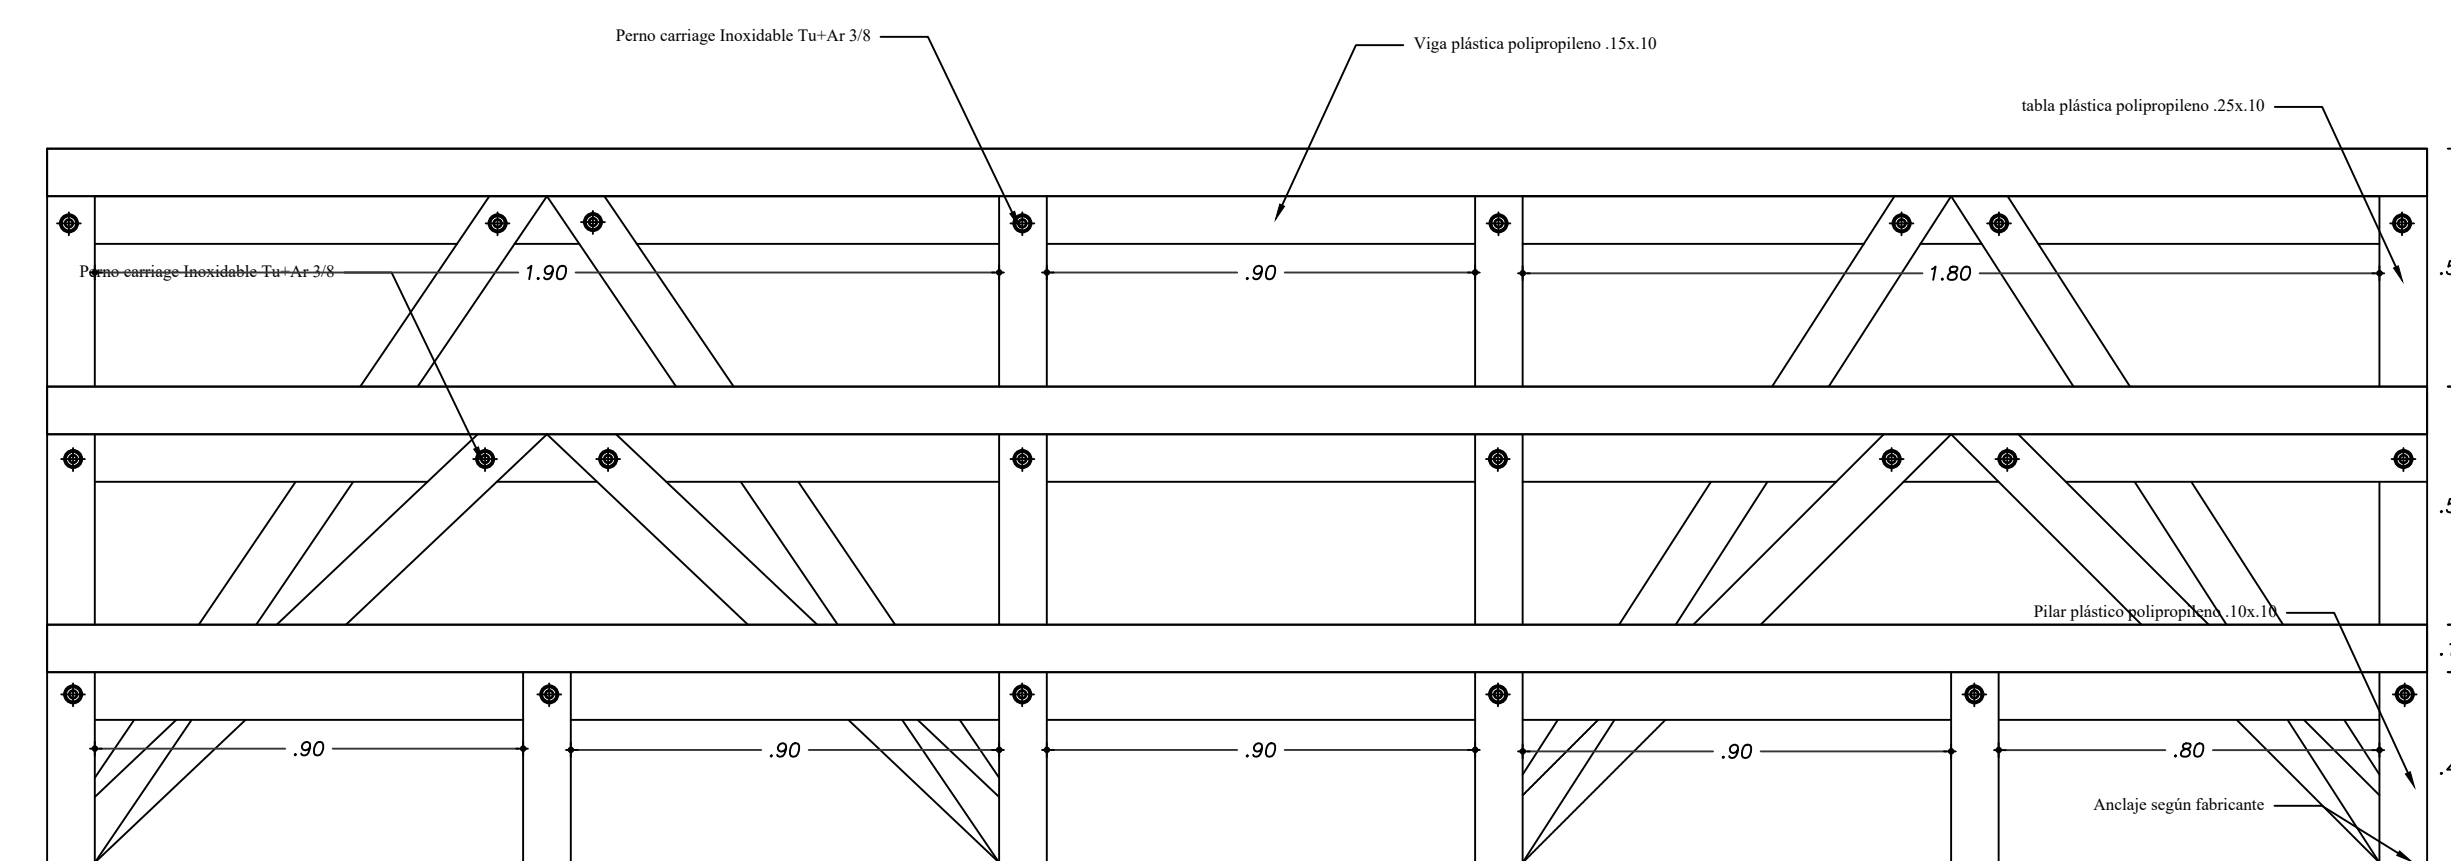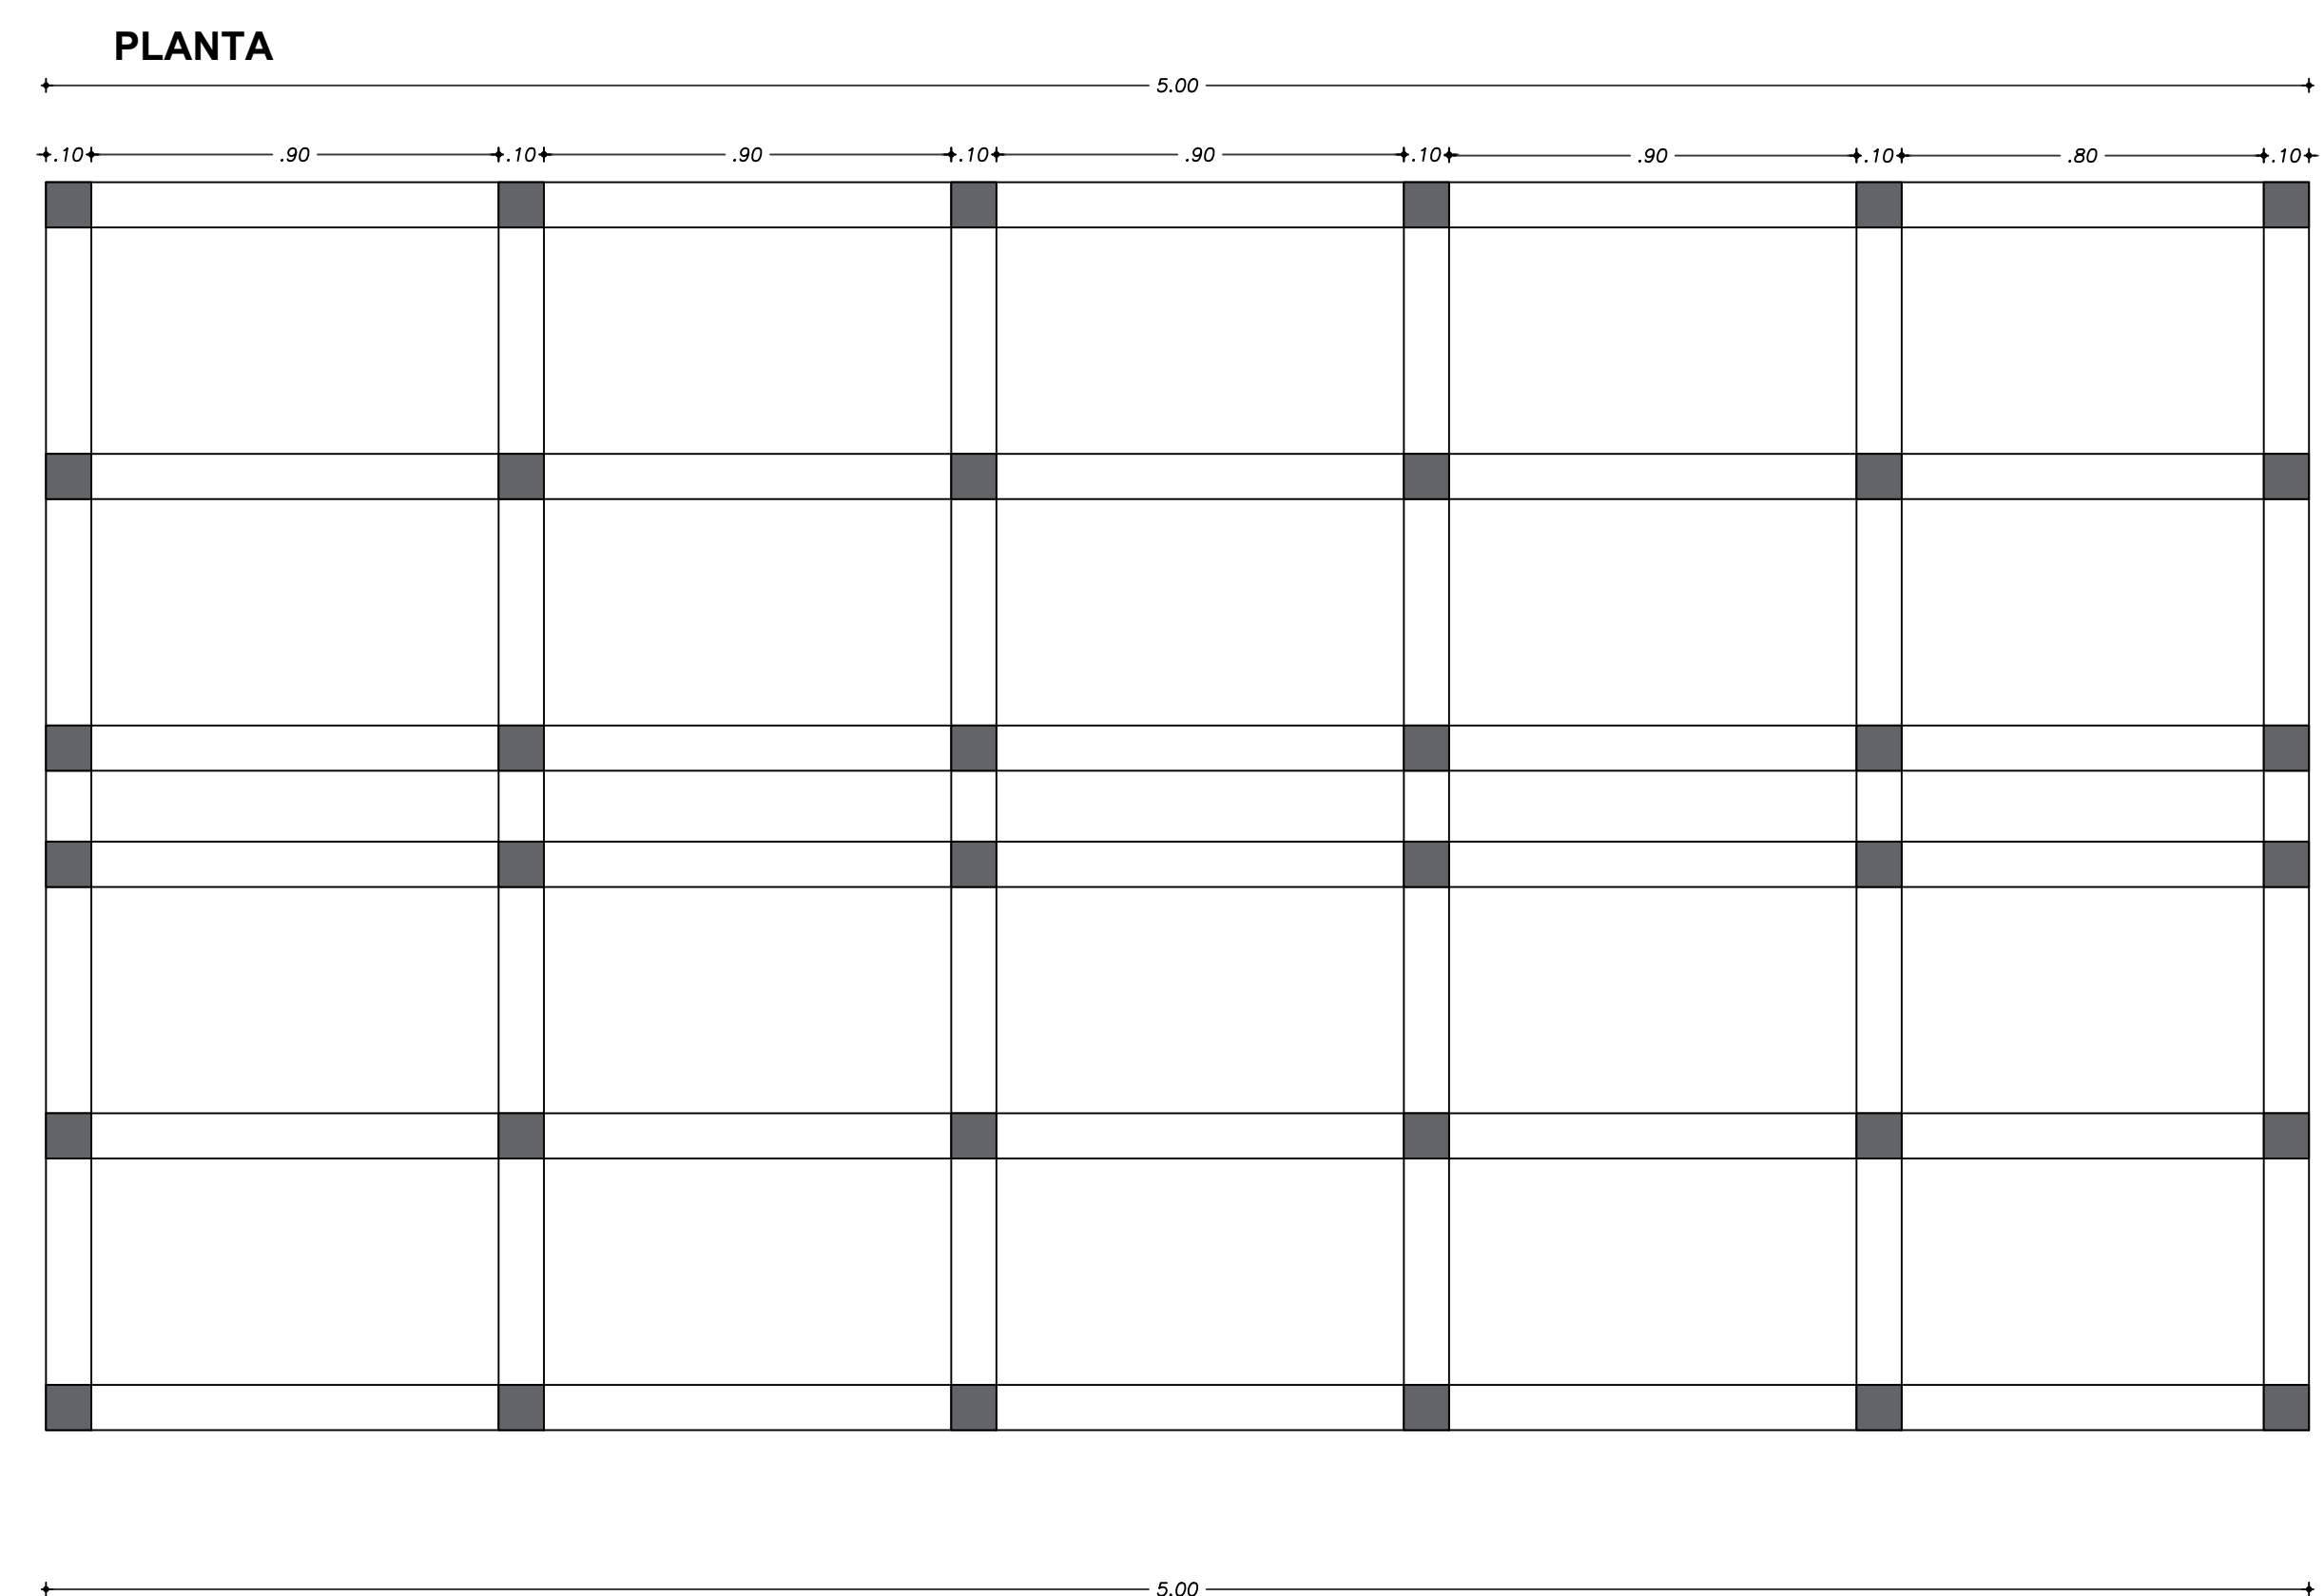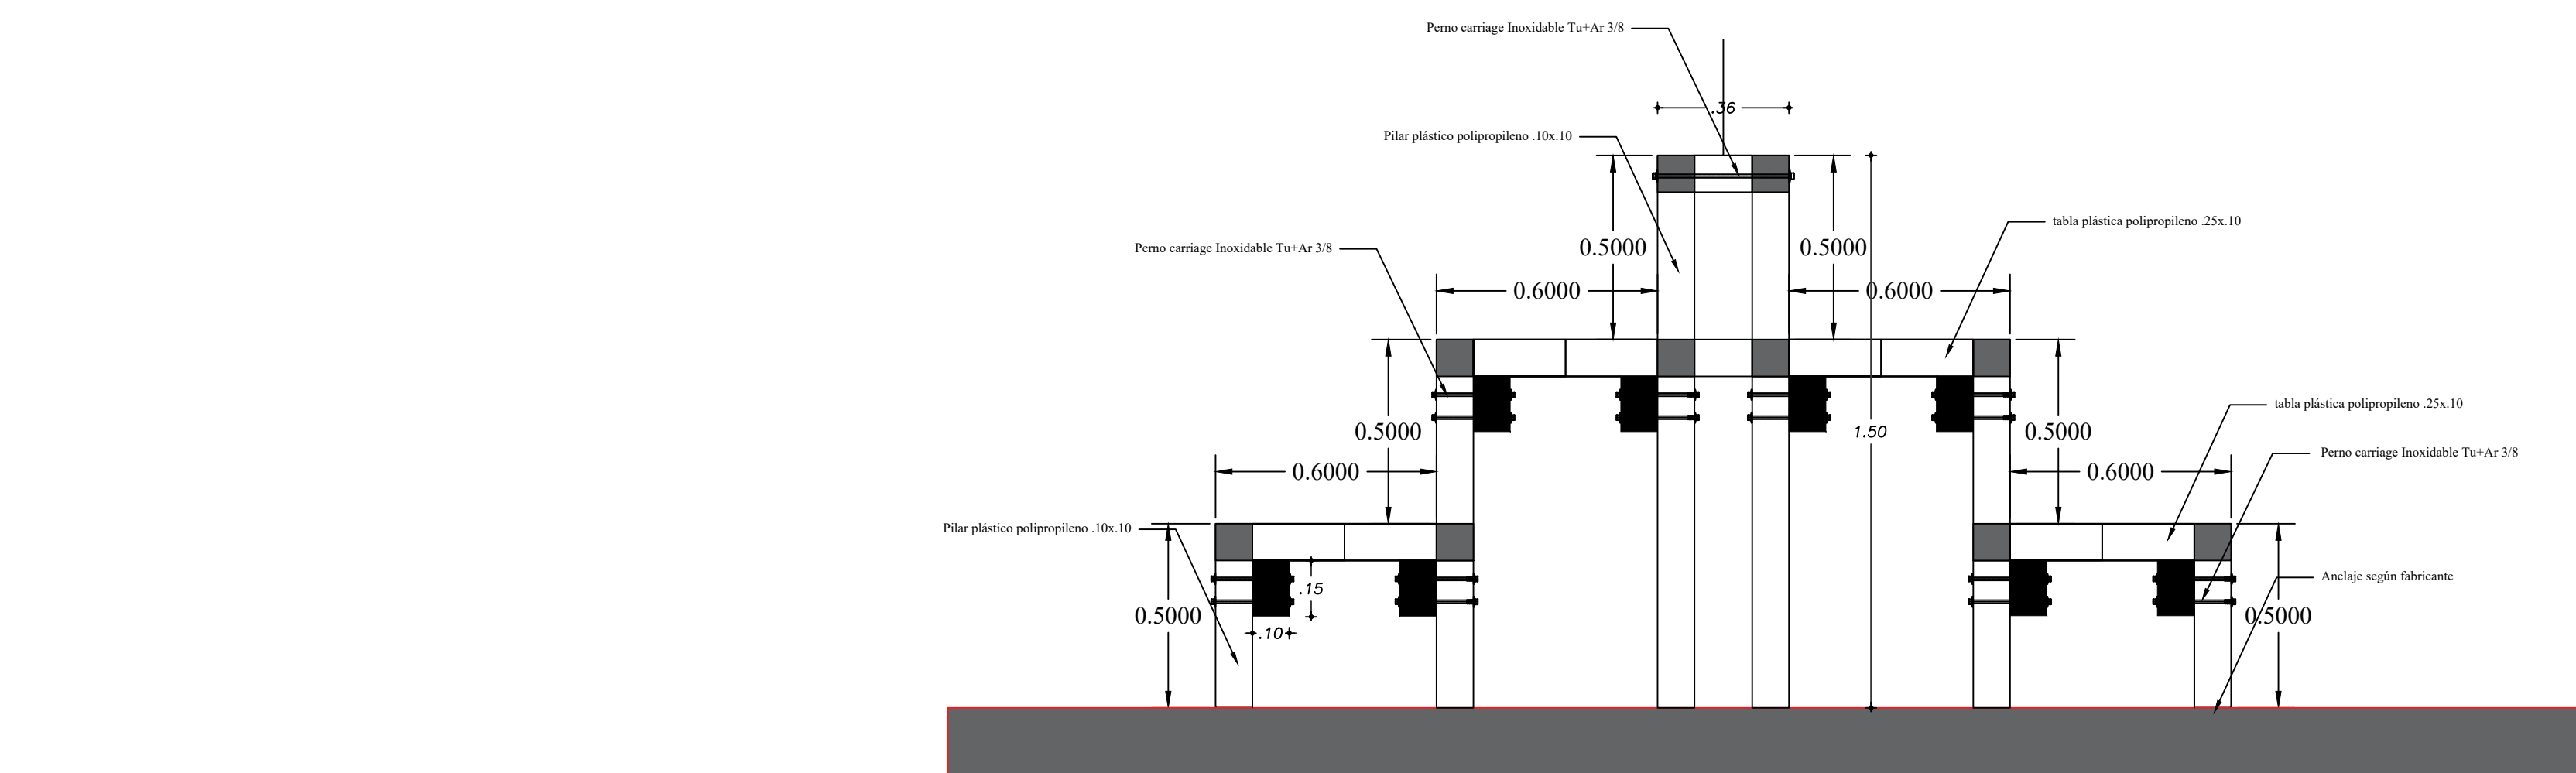

FRONTAL



Alcaldía de
Neiva


ALCALDE:

ING. GERMAN CASAGUA BONILLA

REVISO:

JUAN CAMILO MUÑOZ LOSADA
SECRETARIO DE DEPORTES

ARQUITECTO:

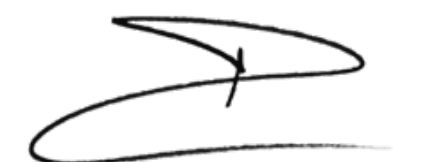

FABIAN CARDENAS ZEA
T.P A25542008-80814477

DIBUJO

Jhon Jairo Delgado J

JHON JAIRO DELGADO JAIMES

INFORMACIÓN DE REFERENCIA

DATUM MAGNA-SIRGAS	ORIGEN BOGOTÁ / CENTRAL
PROYECCIÓN	
LATITUD	
LONGITUD	
FALSO NORTE	
FALSO ESTE	


CONTIENE:

COMPLEJO DEPORTIVO MUNICIPAL

DETALLE GRADERÍA

DATOS Y UBICACIÓN DEL PREDIO:

BARRIO MUNICIPAL

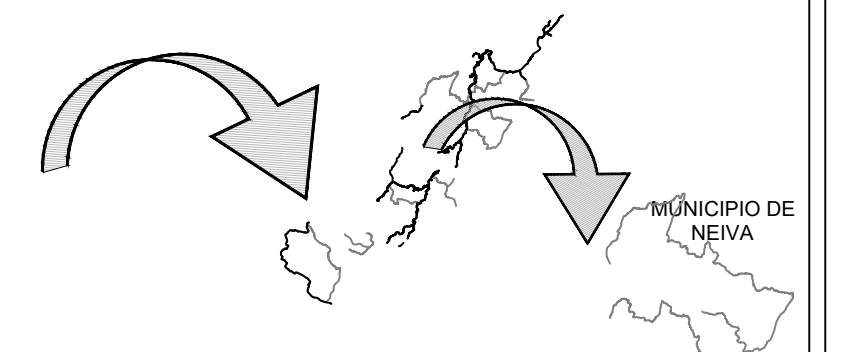

DEPARTAMENTO DEL HUILA
MUNICIPIO DE NEIVA

PLANO No.

PL-02

ESCALA:

INDICADA

VERTICE DE GNSS


FECHA:

ENERO 2025

OBSERVACIONES:

ARCHIVO : PL_PLACA POLIDEPORTIVA/dwg

DETALLE PISTA TROTE

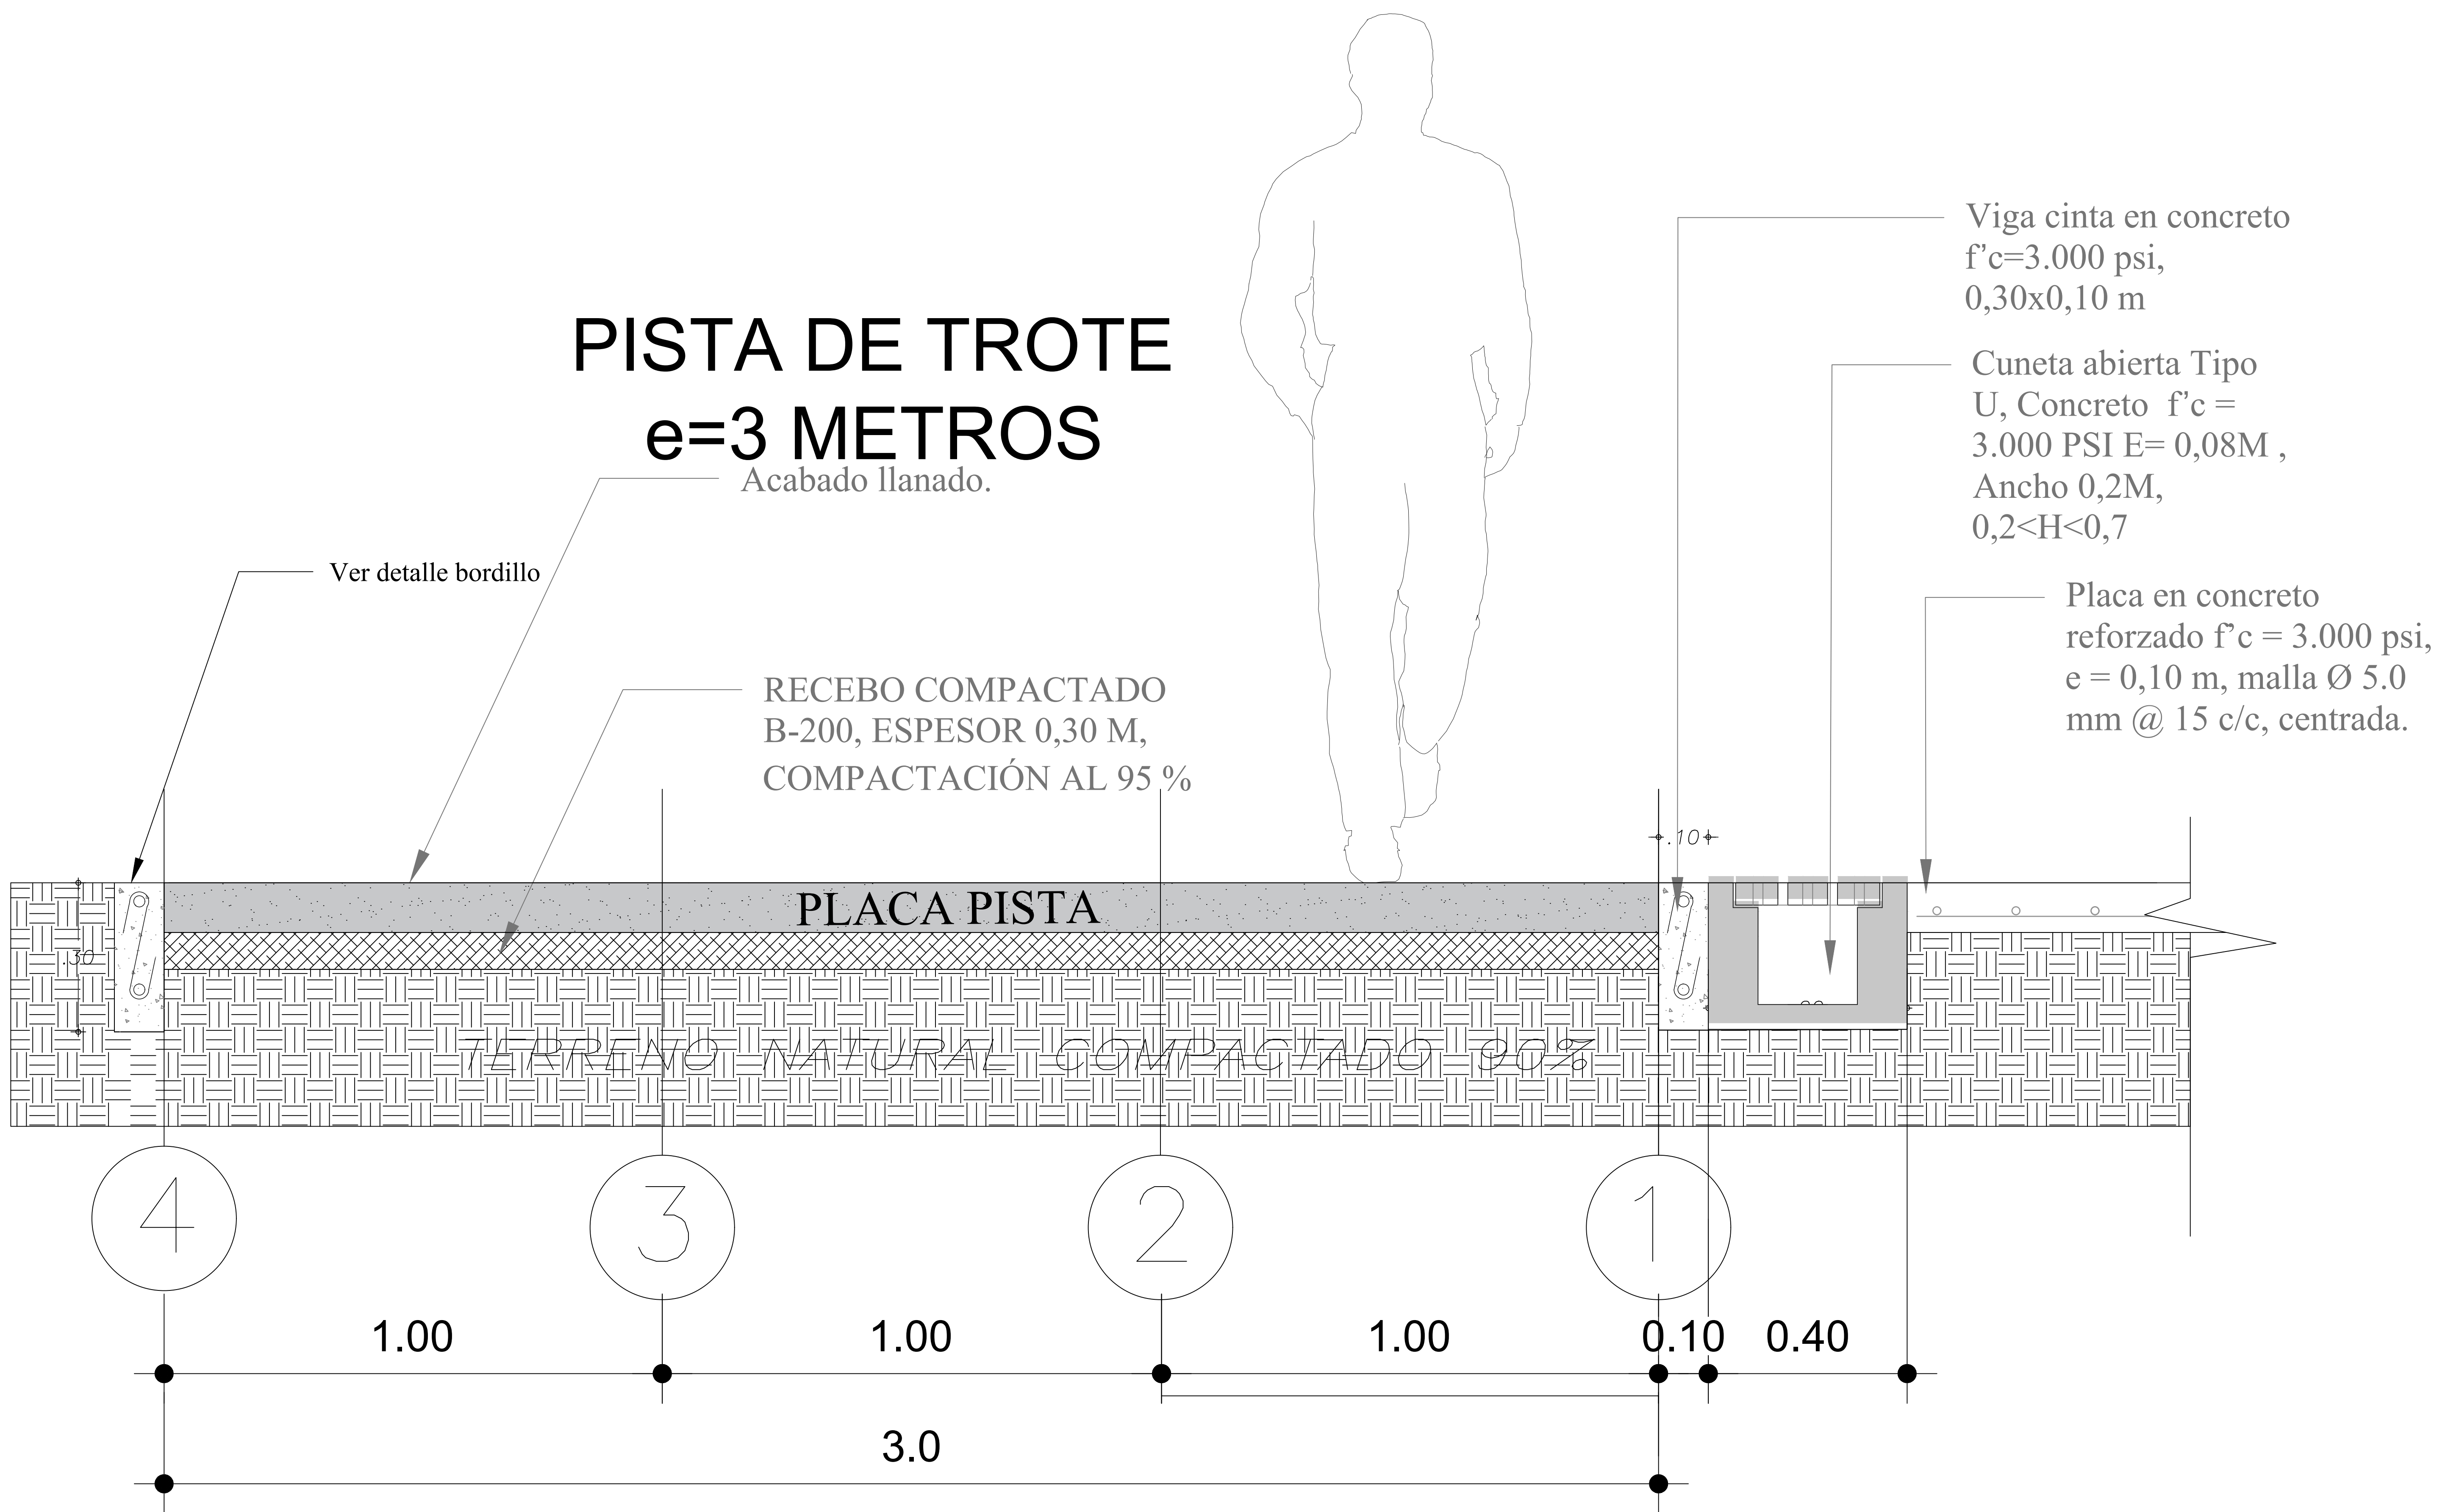

Alcaldía de
Neiva

ALCALDE:

ING. GERMAN CASAGUA BONILLA

REVISO:

JUAN CAMILO MUÑOZ LOSADA
SECRETARIO DE DEPORTES

ARQUITECTO:



FABIAN CARDENAS ZEA
T.P A25542008-80814477

DIBUJO

Jhon Jairo Delgado J

JHON JAIRO DELGADO JAIMES

INFORMACIÓN DE REFERENCIA

DATUM MAGNA-SIRGAS	ORIGEN BOGOTÁ / CENTRAL
PROYECCIÓN	
LATITUD	
LONGITUD	
FALSO NORTE	
FALSO ESTE	


CONTIENE:

COMPLEJO DEPORTIVO MUNICIPAL

DETALLE PISTA TROTE

DATOS Y UBICACIÓN DEL PREDIO:

BARRIO MUNICIPAL

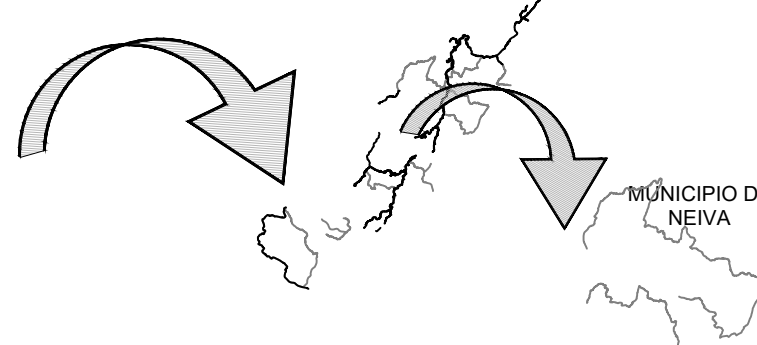

DEPARTAMENTO DEL HUILA
MUNICIPIO DE NEIVA

PLANO No.

PL-03

ESCALA:

INDICADA


VERTICE DE GNSS

FECHA:

ENERO 2025



OBSERVACIONES:

ARCHIVO : PL_PLACA POLIDEPORTIVA/dwg

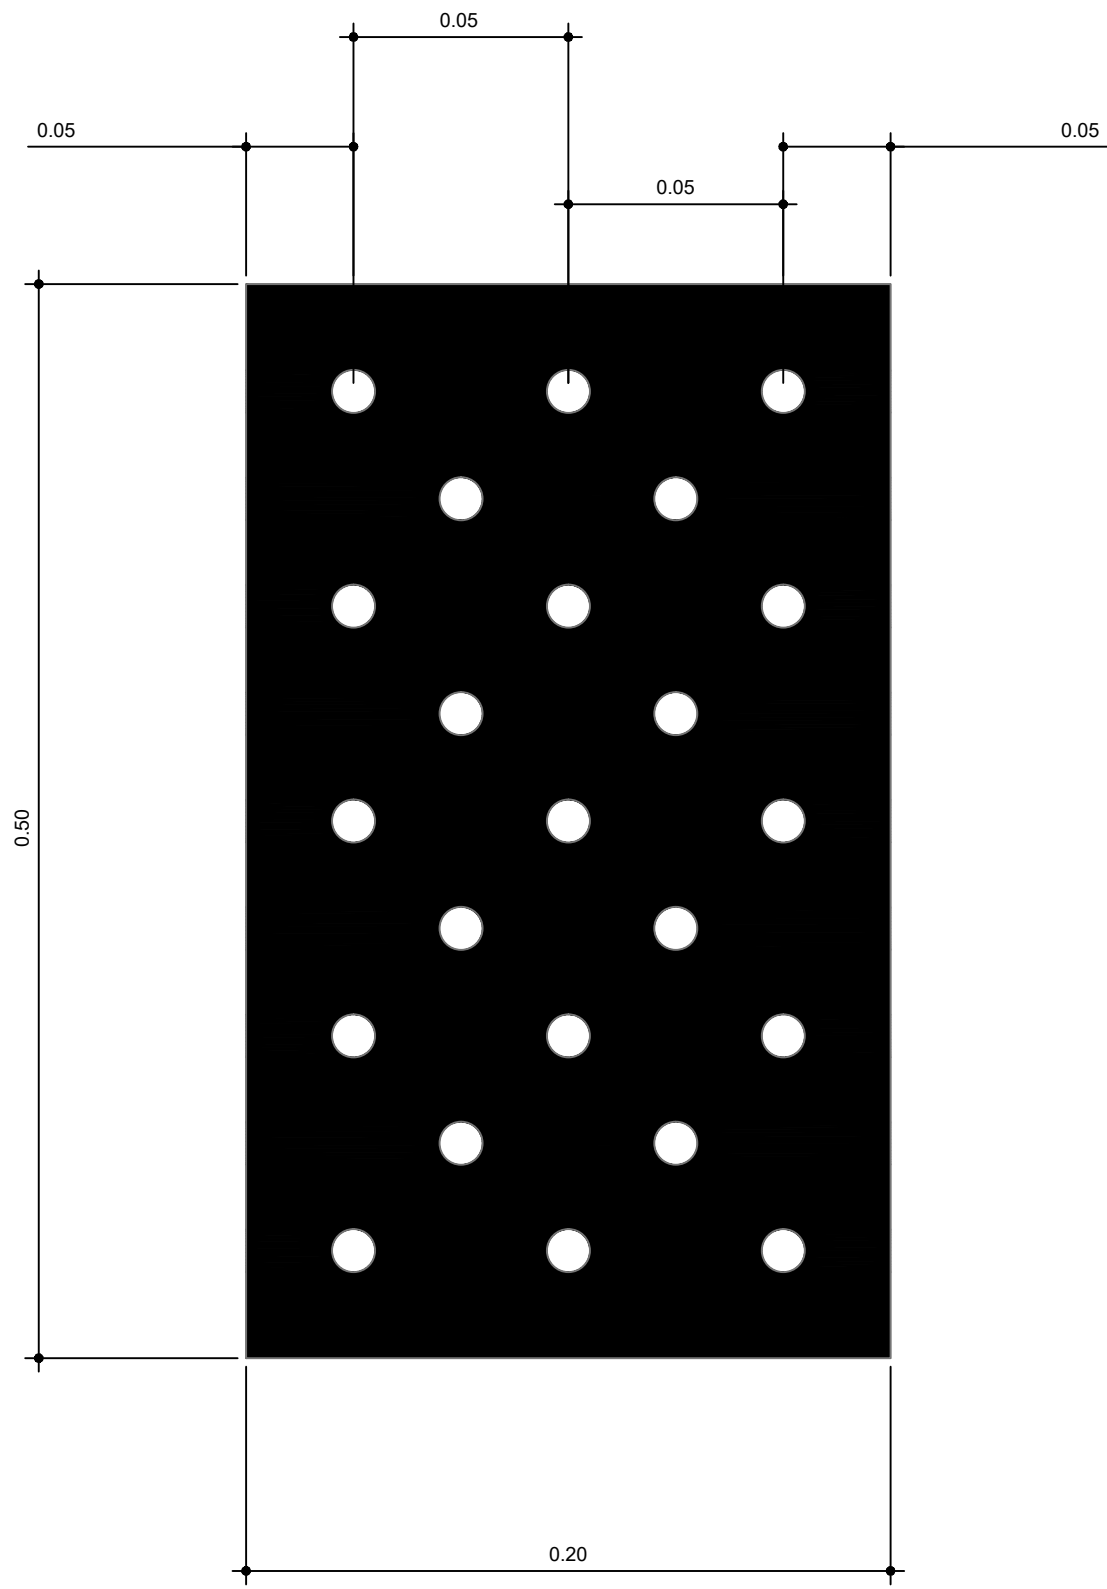

TAPA PREFABRICADA

FABRICACIÓN, SUMINISTRO E INSTALACIÓN DE TAPAS 20.x50x5cm, CON PERFORACIONES INTERCALADAS MENORES A 10mm,

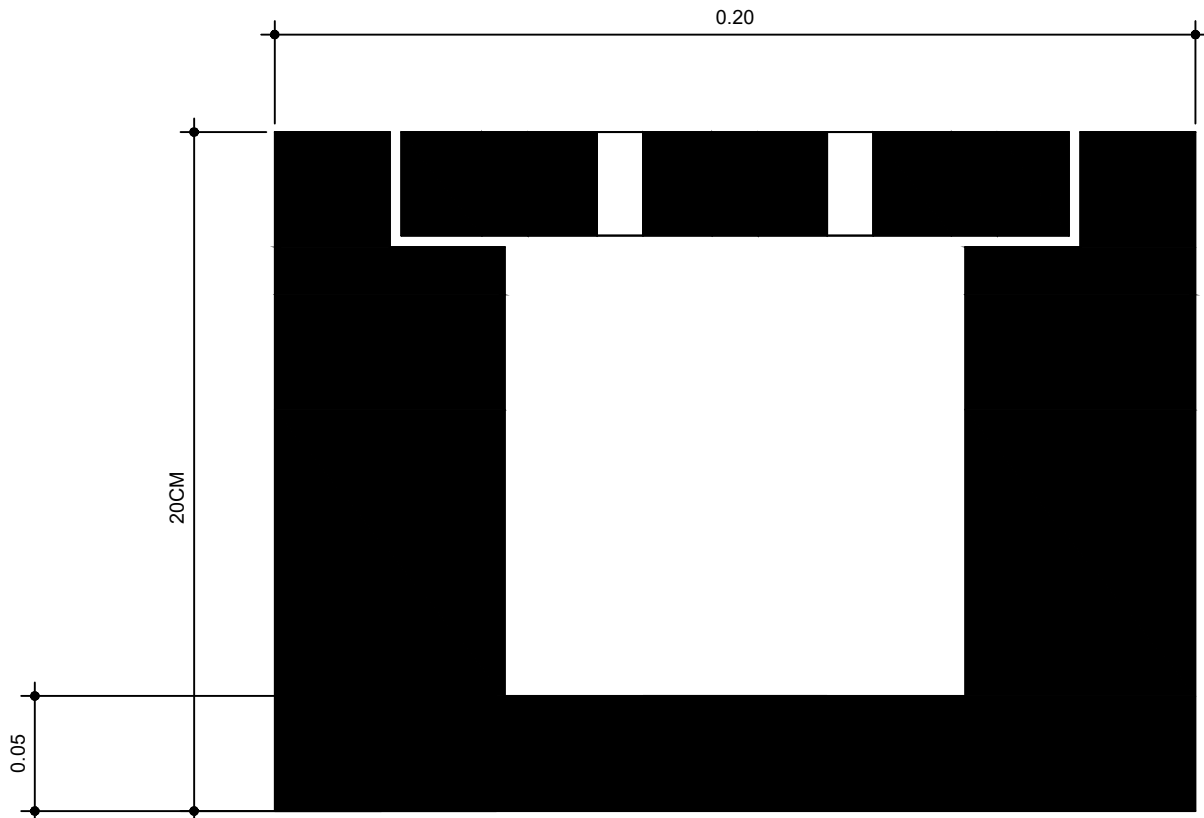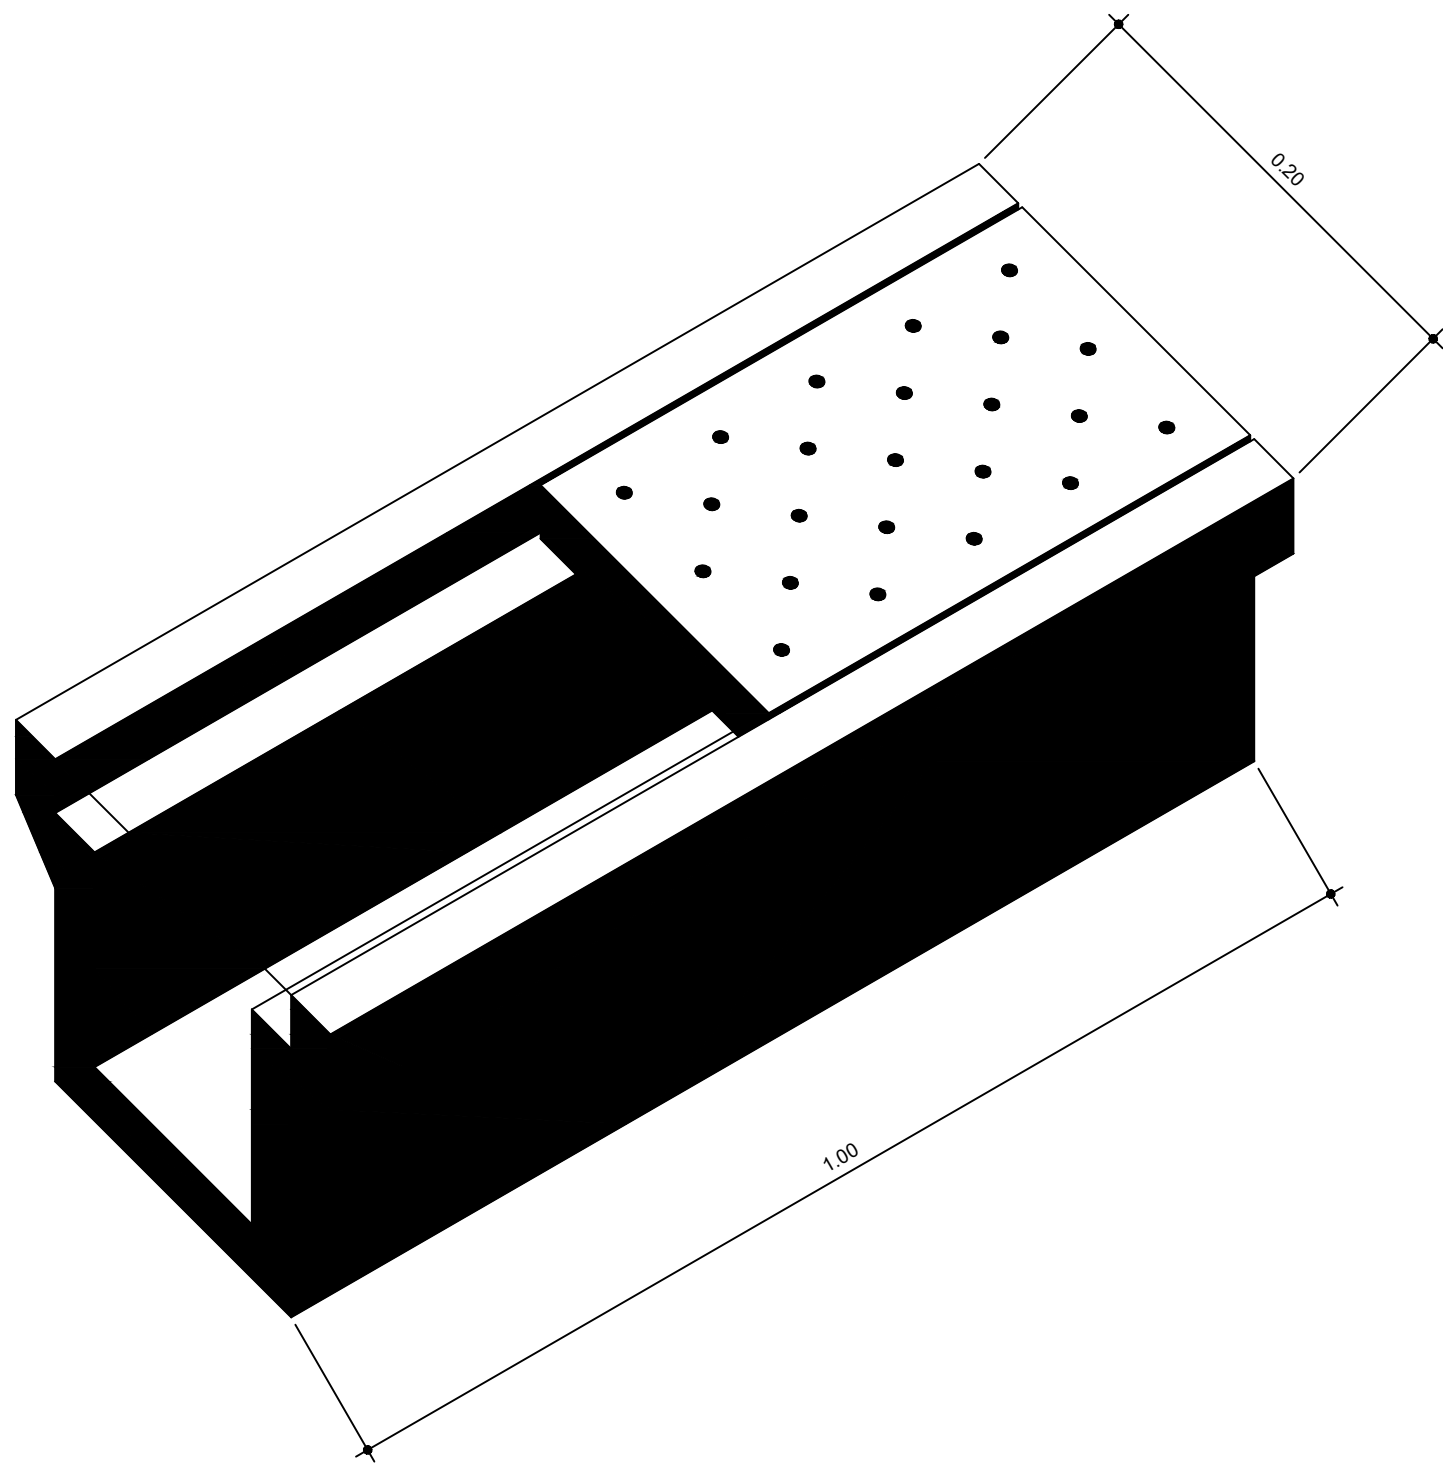

CARCAMO PREFABRICADO

FABRICACIÓN, SUMINISTRO E INSTALACIÓN DE CARCAMO PREFABRICADO 20x20x1m, APROBADO POR FEDEPATIN

LA CAPACIDAD DEL CARCAMO DEPENDERA DE LA PLUVIOSIDAD DEL SECTOR Y HARA QUE ESTE SEA MAS O MENOS PROFUNDO



Alcaldía de
Neiva

ALCALDE:

ING. GERMAN CASAGUA BONILLA

REVISOR:

JUAN CAMILO MUÑOZ LOSADA
SECRETARIO DE DEPORTES

ARQUITECTO:



FABIAN CARDENAS ZEA
T.P A25542008-80814477

DIBUJO

Jhon Jairo Delgado J

JHON JAIRO DELGADO JAIMES

INFORMACIÓN DE REFERENCIA


DATUM MAGNA-SIRGAS
PROYECCION ORIGIN BOGOTÁ / CENTRAL
LATITUD
LONGITUD
FALSO NORTE
FALSO ESTE

CONTIENE:

COMPLEJO DEPORTIVO MUNICIPAL
- DETALLE CARCAMO

DATOS Y UBICACIÓN DEL PREDIO:

BARRIO MUNICIPAL

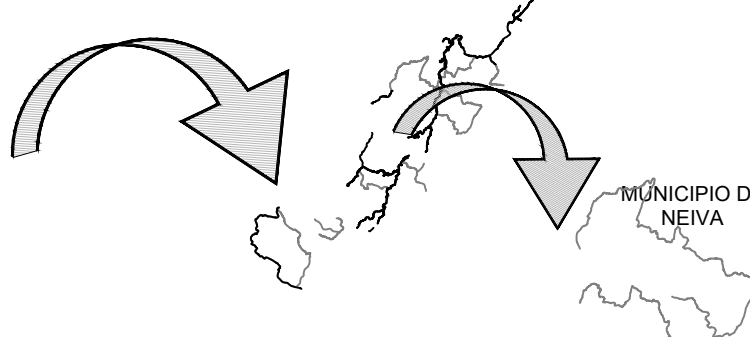

DEPARTAMENTO DEL HUILA
MUNICIPIO DE NEIVA

PLANO No.

PL-04

ESCALA:

INDICADA


VERTICE DE GNSS

FECHA:


ENERO 2025

OBSERVACIONES:

ARCHIVO : PL_PLACA POLIDEPORTIVA/dwg

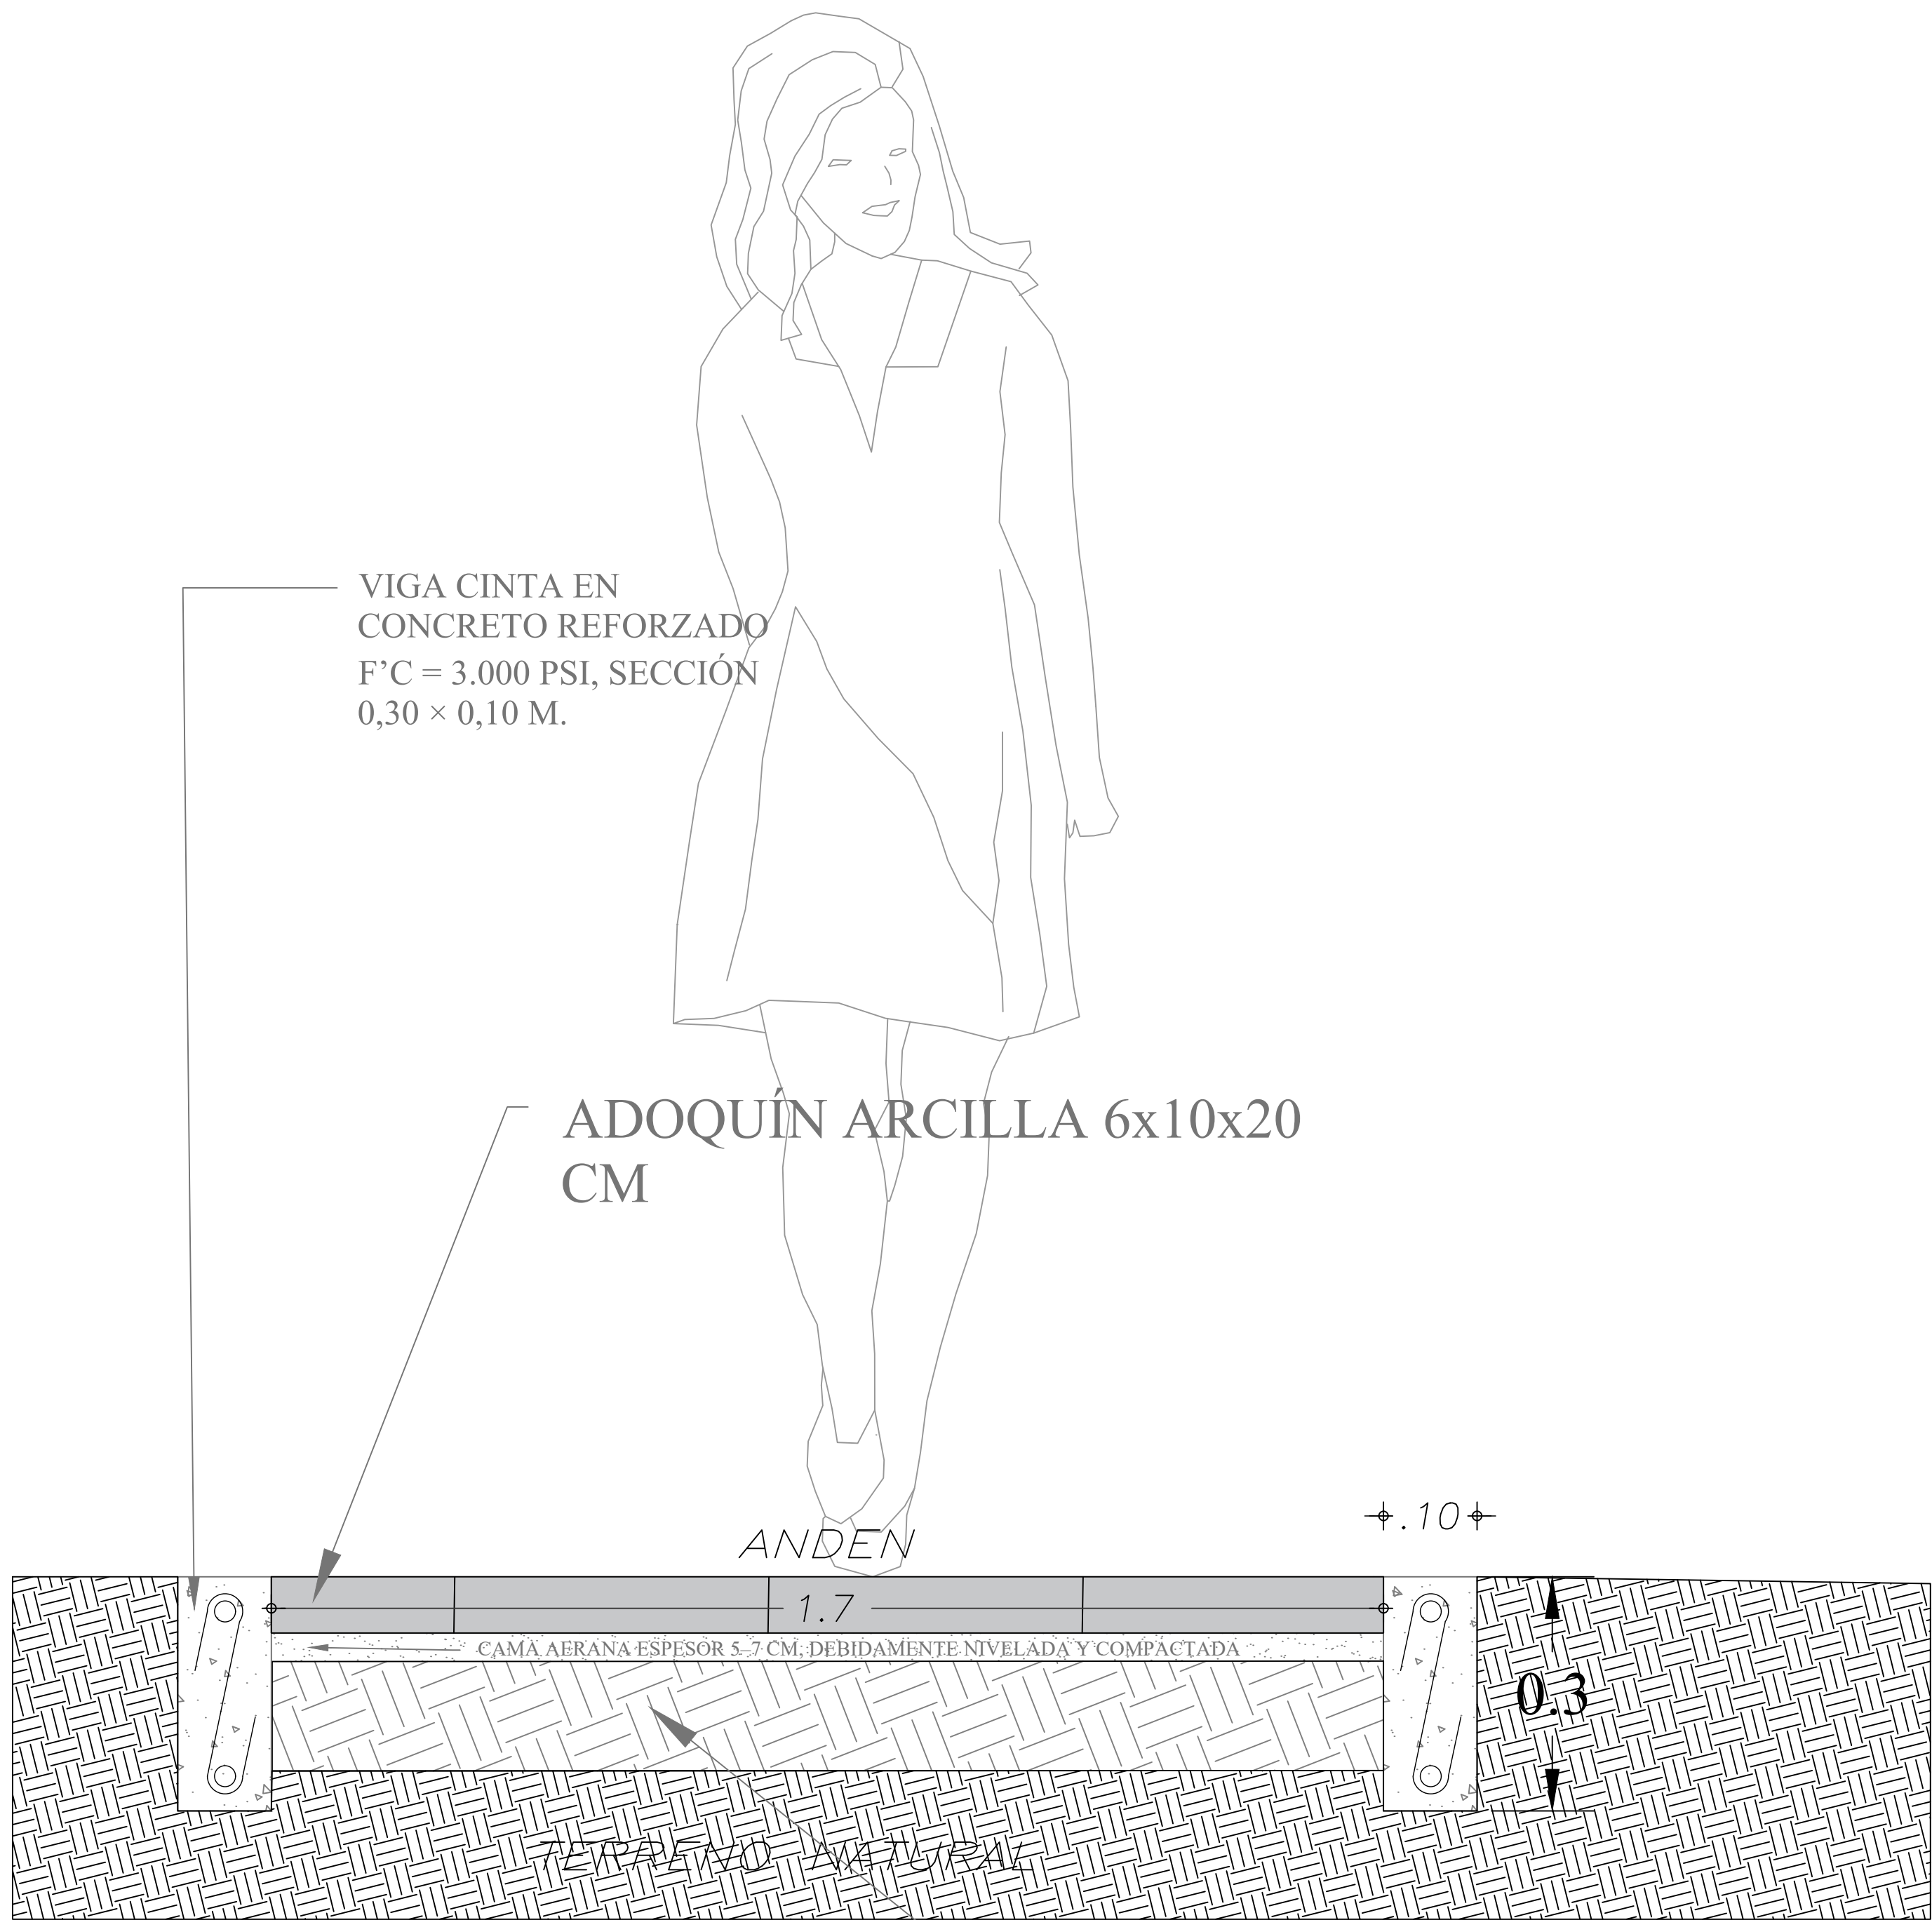

DETALLE ANDEN
Escala 1 : 10

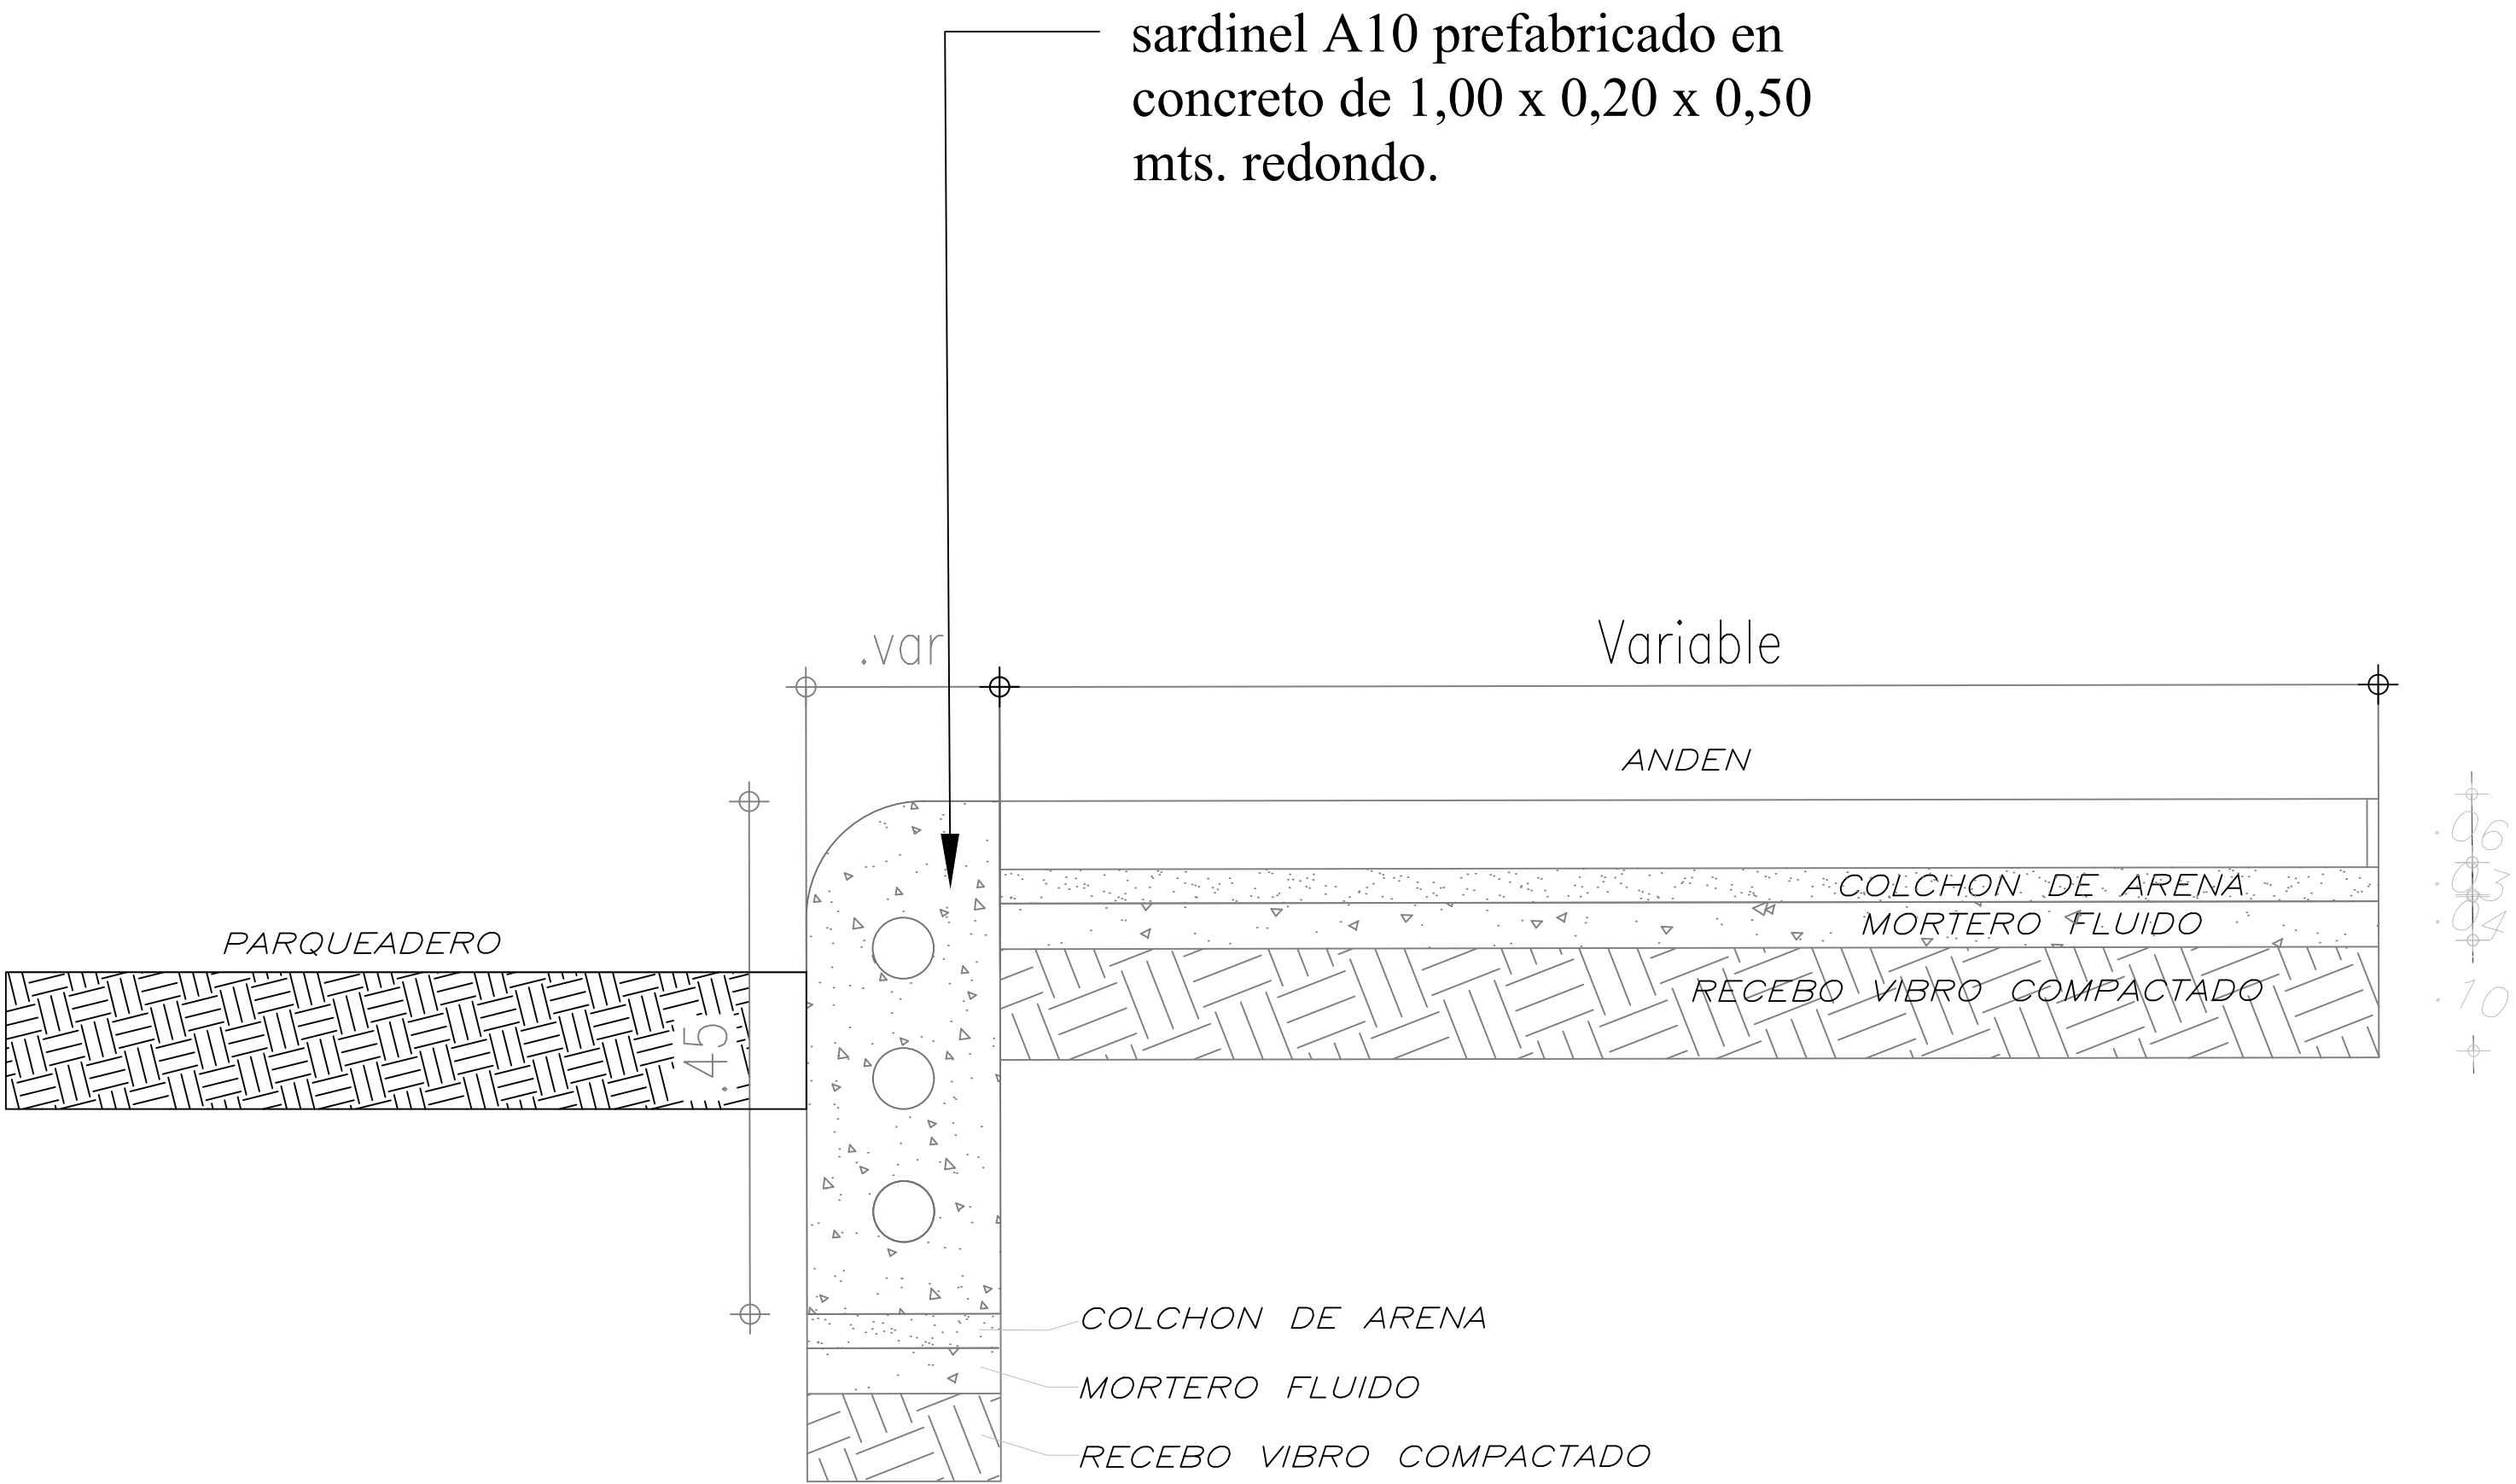

DETALLE SARDINEL
Escala 1 : 10



Alcaldía de
Neiva

ALCALDE:

ING. GERMAN CASAGUA BONILLA

REVISO:

JUAN CAMILO MUÑOZ LOSADA
SECRETARIO DE DEPORTES

ARQUITECTO:

FABIAN CARDENAS ZEA
T.P A25542008-80814477

DIBUJO


JHON JAIRO DELGADO JAIMES

INFORMACIÓN DE REFERENCIA
DATUM MAGNA-SIRGAS
PROYECCIÓN ORIGIN BOGOTÁ / CENTRAL
LATITUD
LONGITUD
FALSO NORTE
FALSO ESTE

CONTIENE:
COMPLEJO DEPORTIVO MUNICIPAL
- DETALLE ANDEN
- DETALLE SARDINEL

DATOS Y UBICACIÓN DEL PREDIO:

BARRIO MUNICIPAL

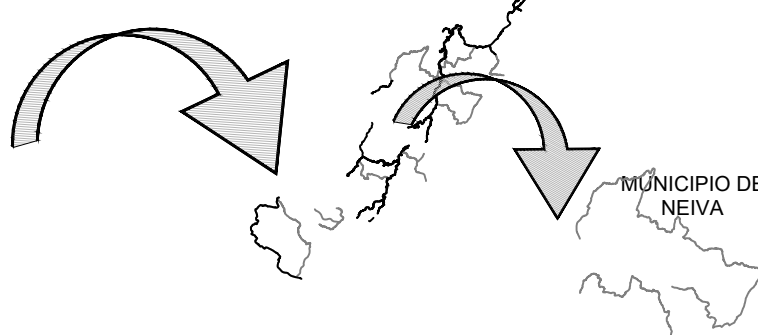

DEPARTAMENTO DEL HUILA
MUNICIPIO DE NEIVA

PLANO No.
PL_06


ESCALA:
INDICADA

VERTICE DE GNSS

FECHA:
ENERO 2025


OBSERVACIONES:

ARCHIVO : PL_PLACA POLIDEPORTIVA/dwg

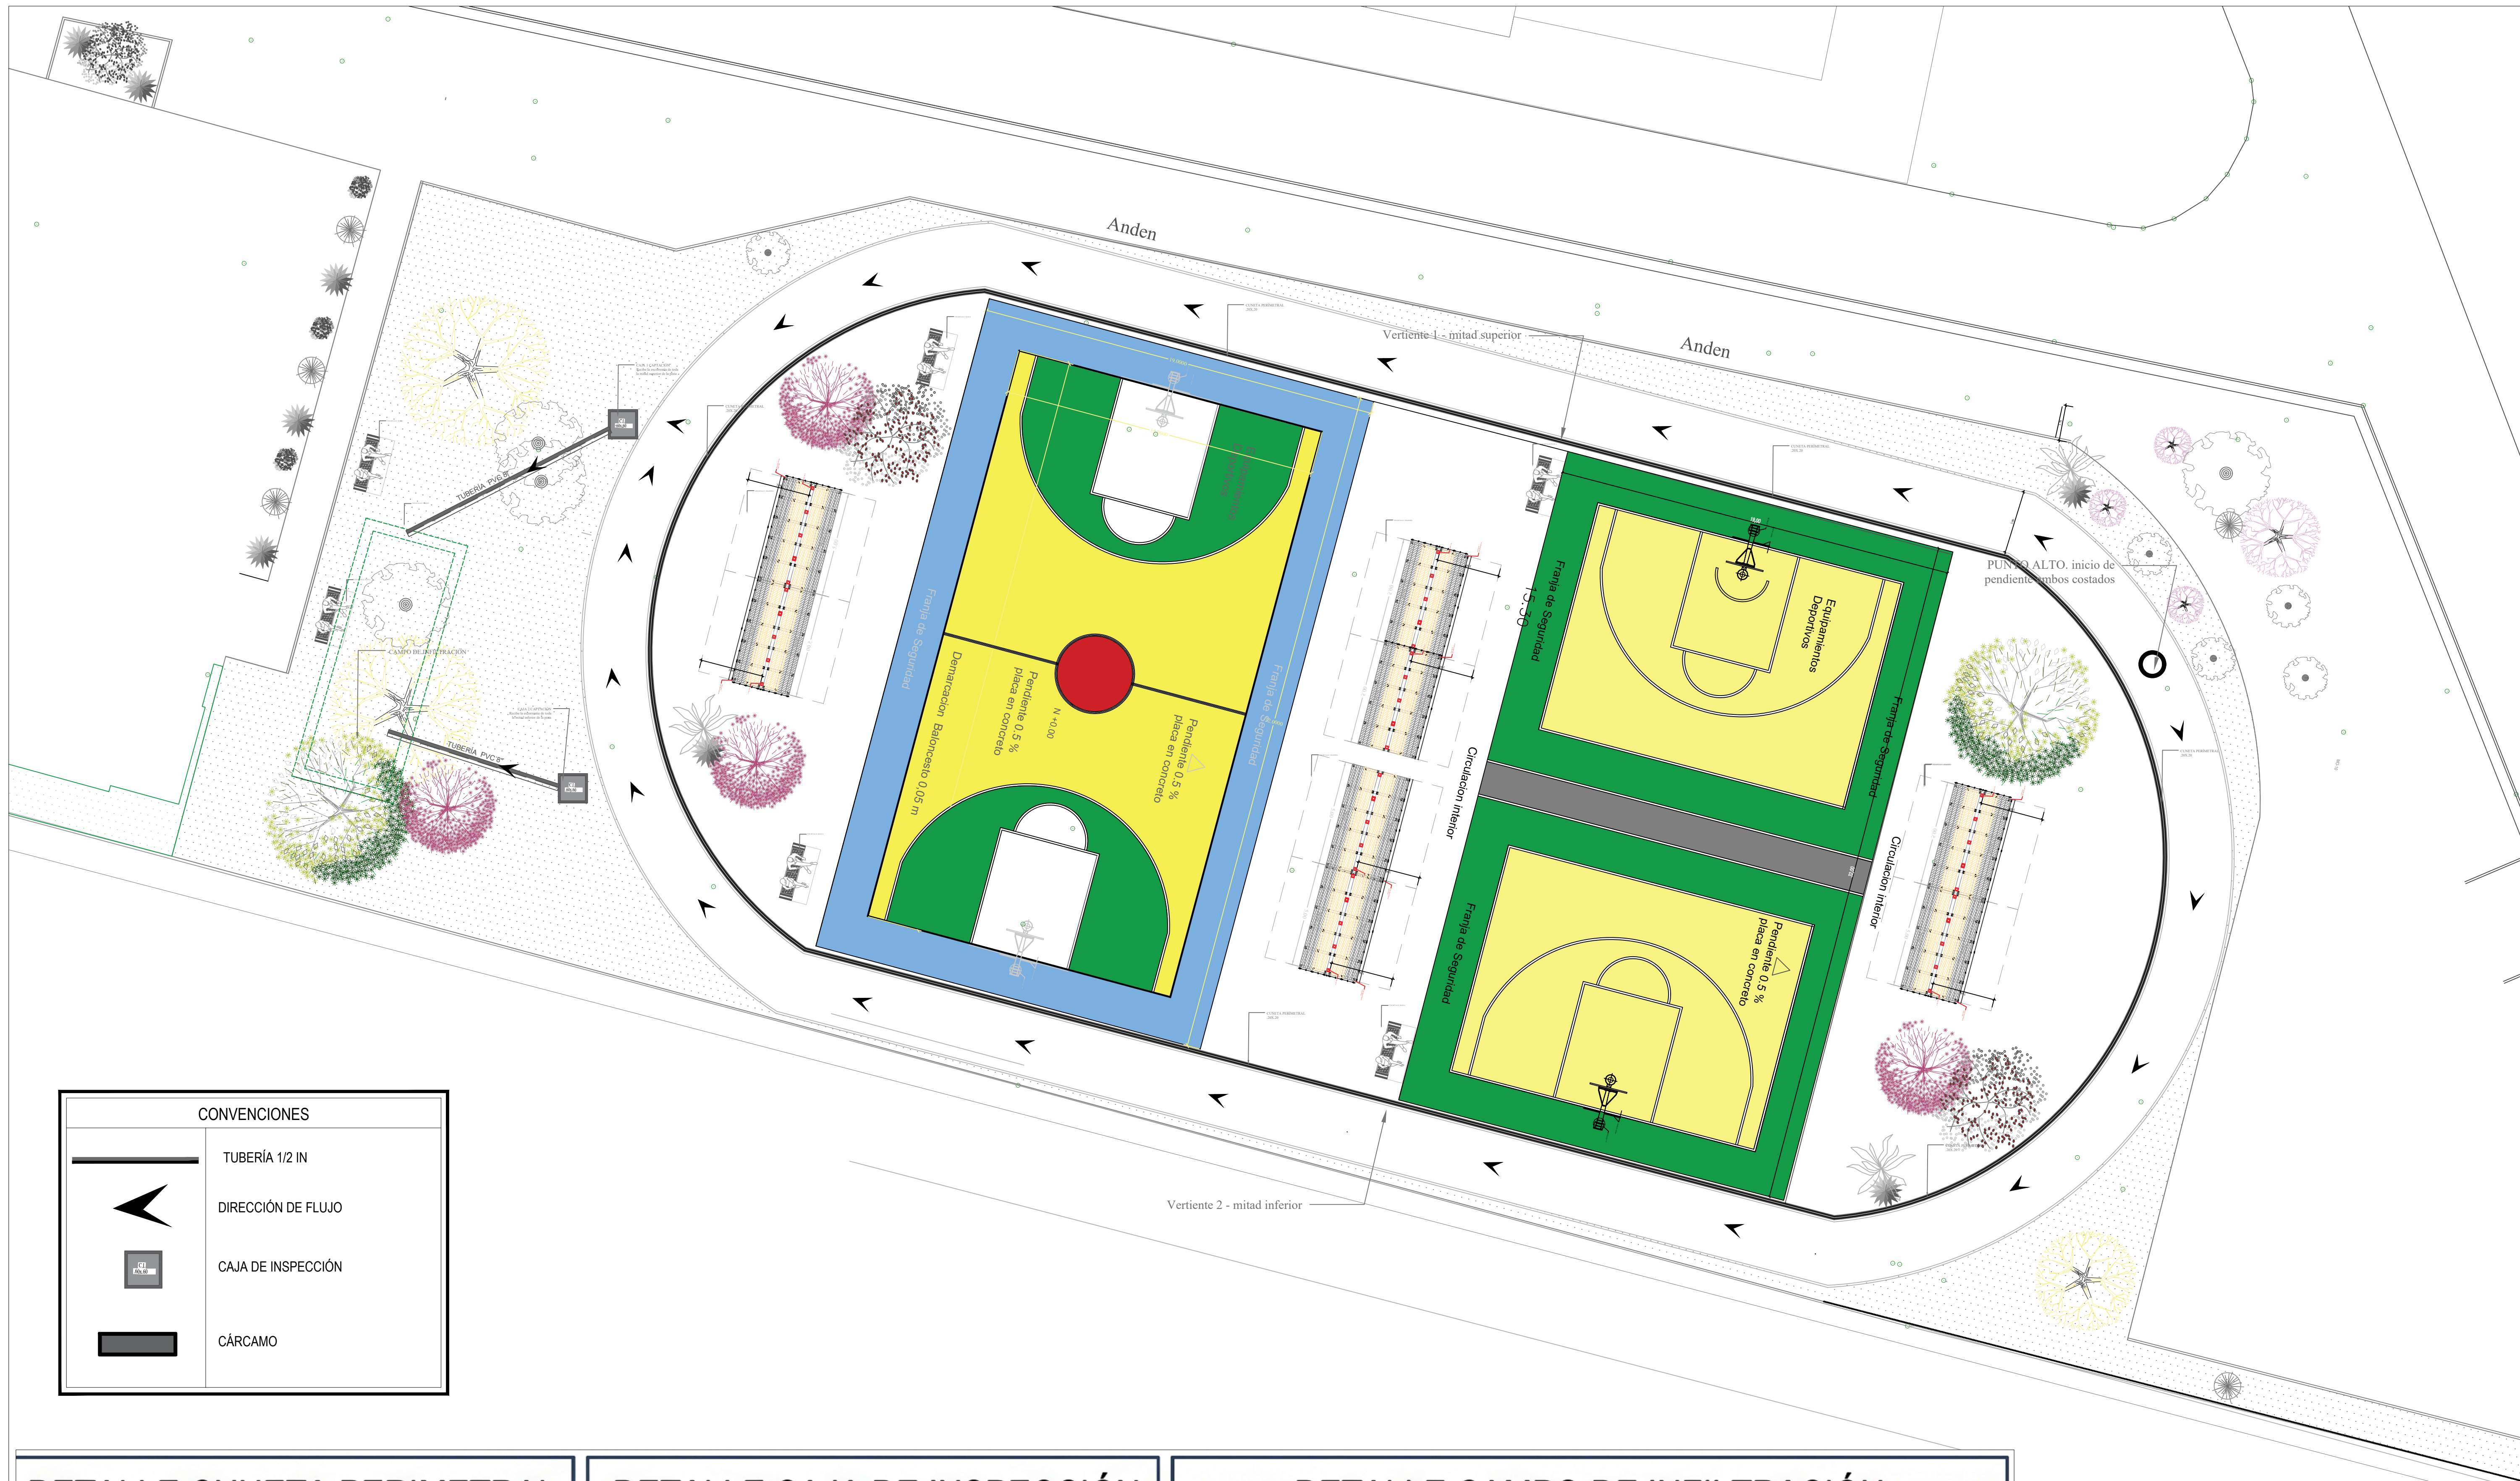


CONVENCIONES	
	TUBERÍA 1/2 IN
	DIRECCIÓN DE FLUJO
	CAJA DE INSPECCIÓN
	CÁRCAMO

DETALLE CUNETA PERIMETRAL
(0,20 x 0,20 m)

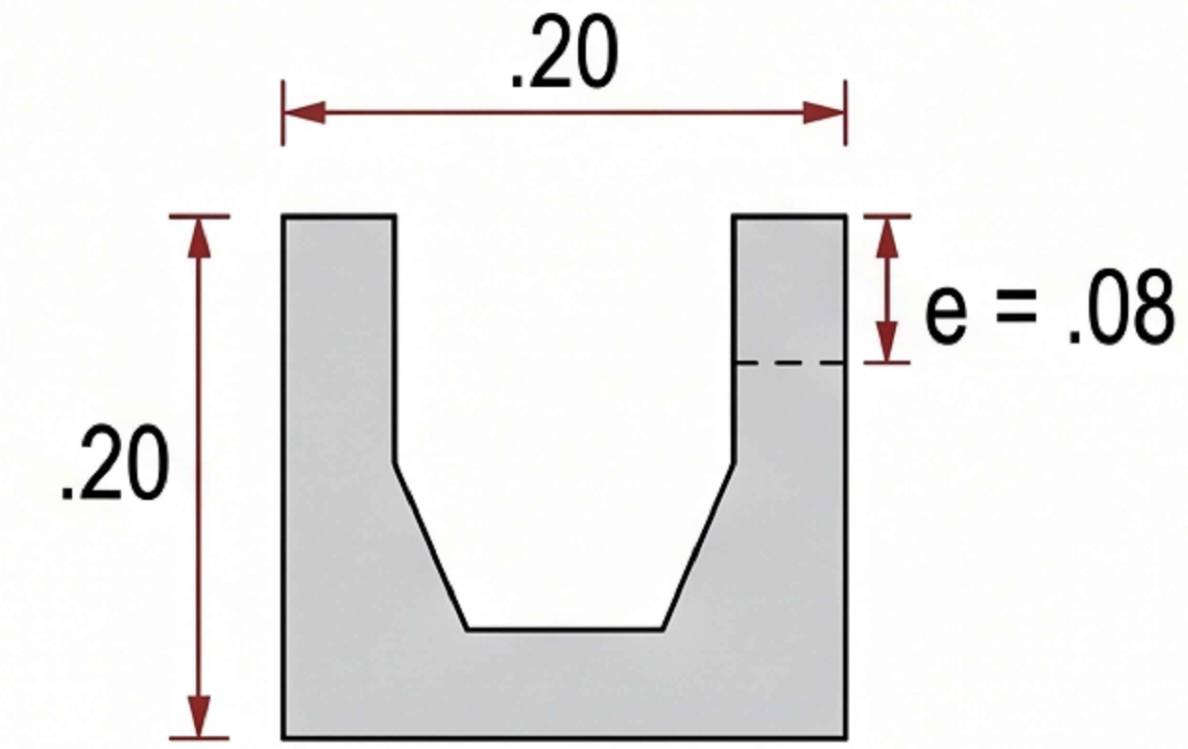


Concreto f'c = 3,000 psi
con tapa tipo rejilla (opcional)

DETALLE CAJA DE INSPECCIÓN
(0,60 x 0,60 x 0,60 m)

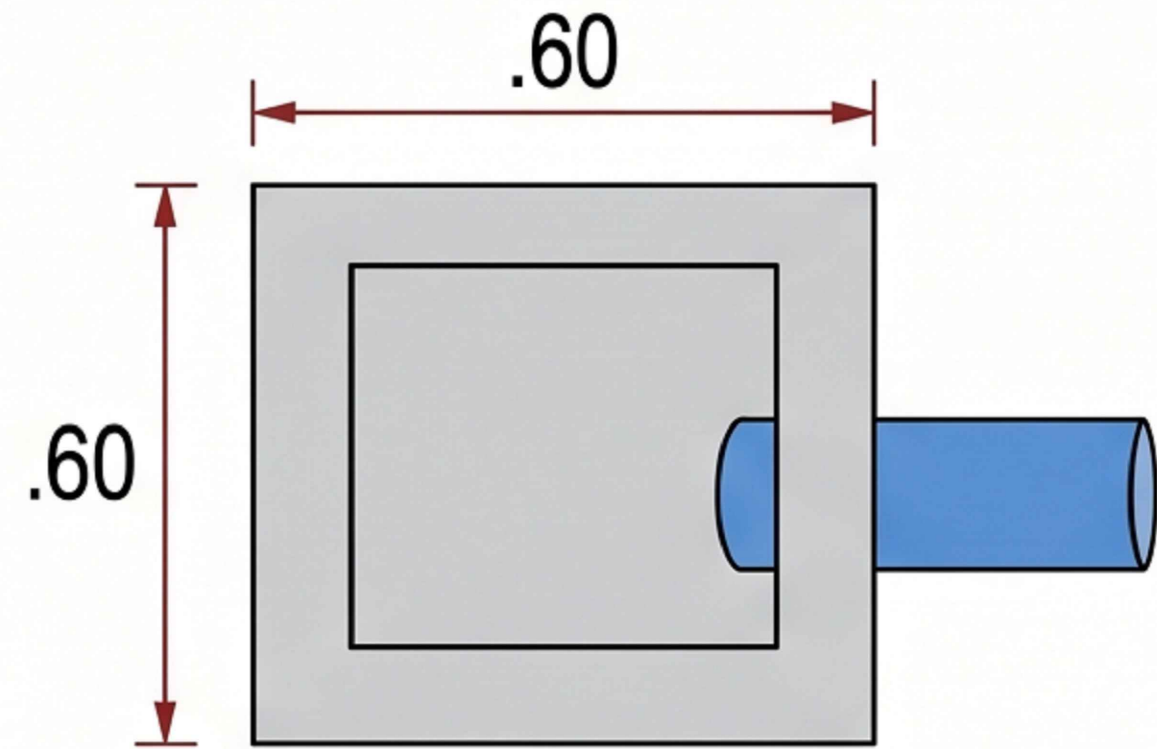

Concreto f'c = 3,000 psi
Incluye cañuela, marco y tapa

DETALLE CAMPO DE INFILTRACIÓN
(Sección típica)

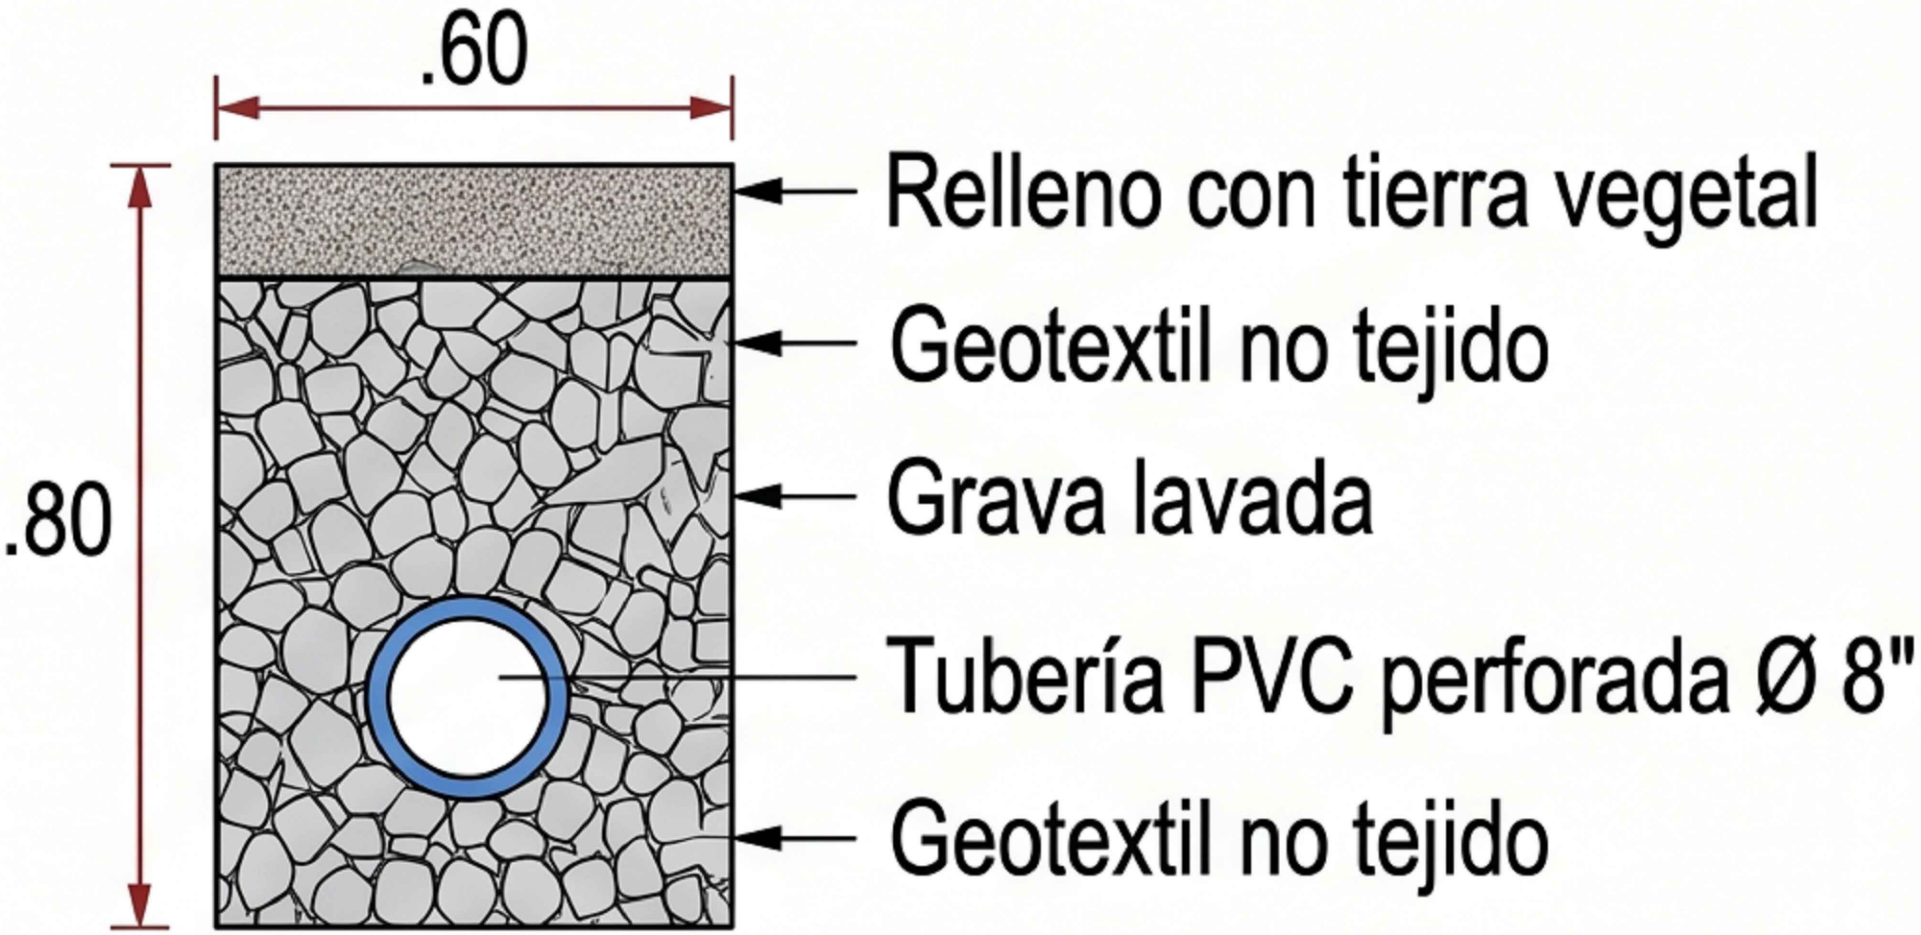

Ancho: 0,60 m - Profundidad: 0,80 m



Alcaldía de
Neiva

ALCALDE:

ING. GERMAN CASAGUA BONILLA

REVISOR:

JUAN CAMILO MUÑOZ LOSADA
SECRETARIO DE DEPORTES

DISEÑADOR

CARLOS ANDRÉS GORRÓN AVENDAÑO
M.P. 0911037-0506805 CND
INGENIERO CIVIL

DIBUJO

Jhon Jairo Delgado J
JHÓN JAIRO DELGADO JAIMES

INFORMACIÓN DE REFERENCIA


DATUM MAGNA-SIRGAS	PROYECCIÓN	ORIGEN BOGOTÁ / CENTRAL
LATITUD	LONGITUD	
FALSO NORTE	FALSO ESTE	

CONTIENE:

PLANO PLUVIAL
DETALLES TIPO

DATOS Y UBICACIÓN DEL PREDIO:

BARRIO MUNICIPAL

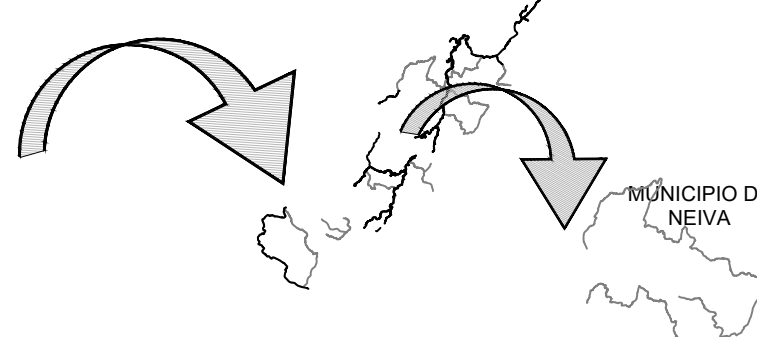

DEPARTAMENTO DEL HUILA
MUNICIPIO DE NEIVA

PLANO No.

PV-01

ESCALA:

INDICADA

VERTICE DE GNSS

FECHA:

ENERO 2025

OBSERVACIONES:

ARCHIVO : PL_PLACA POLIDEPORTIVA/dwg