


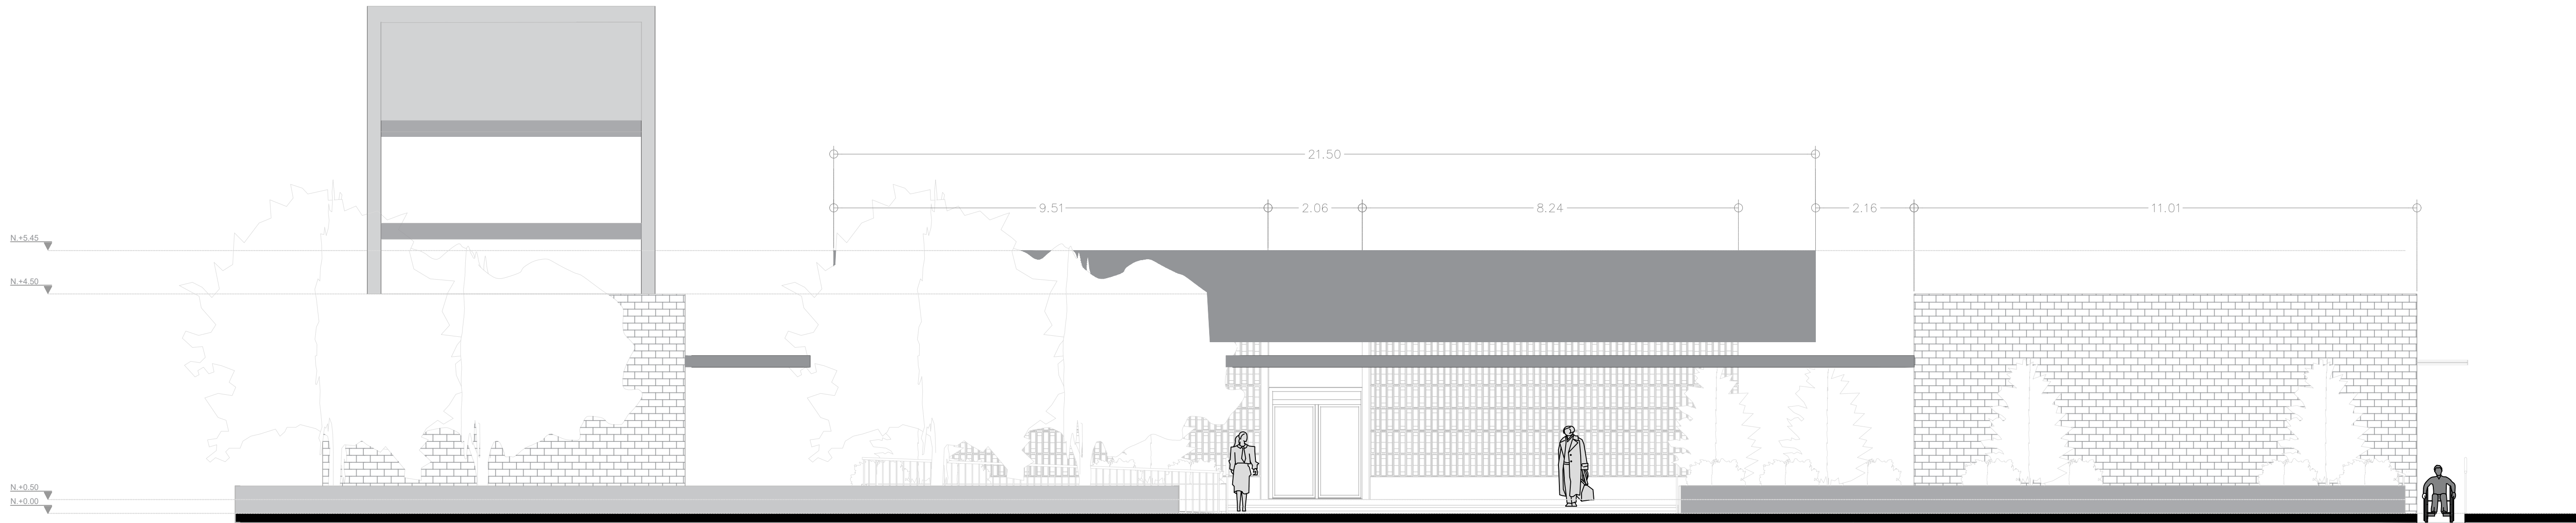
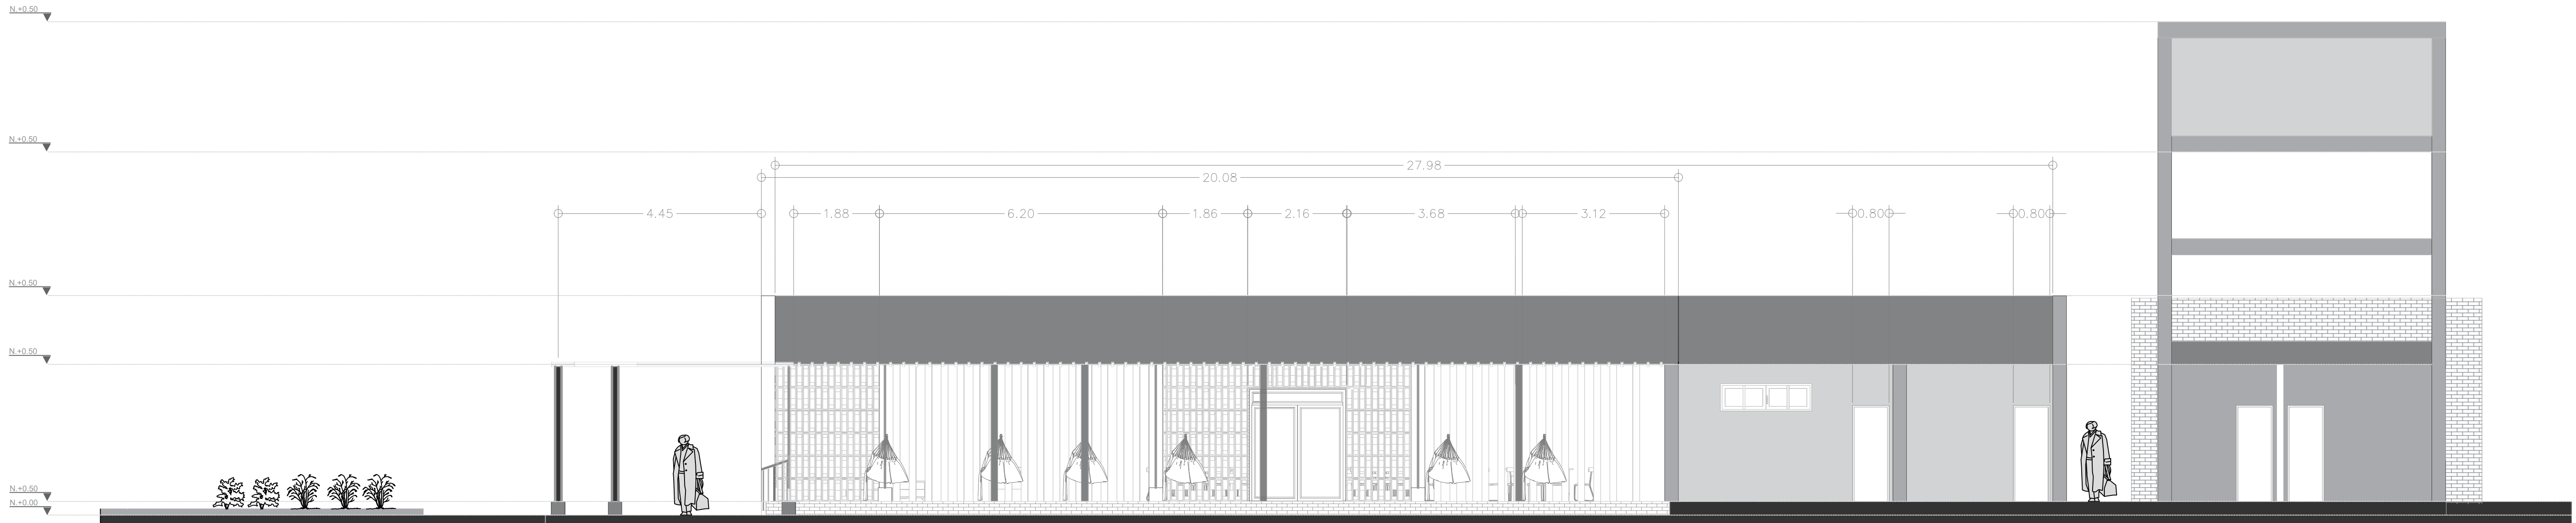
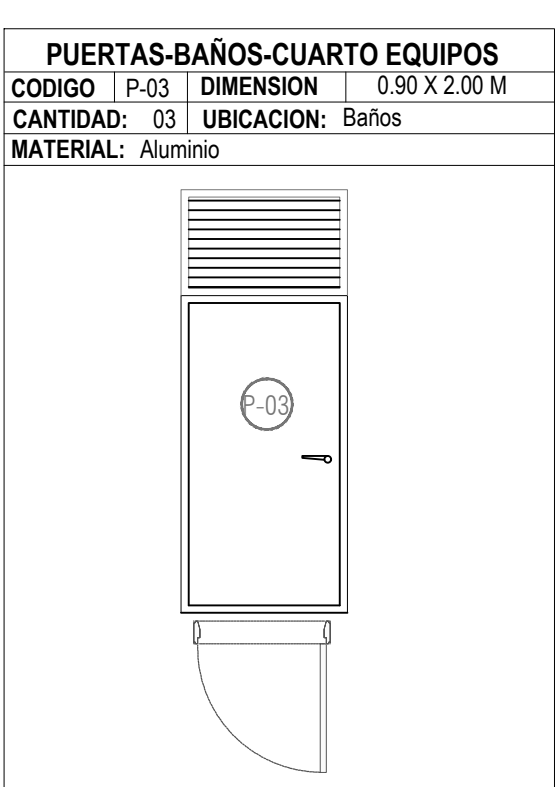
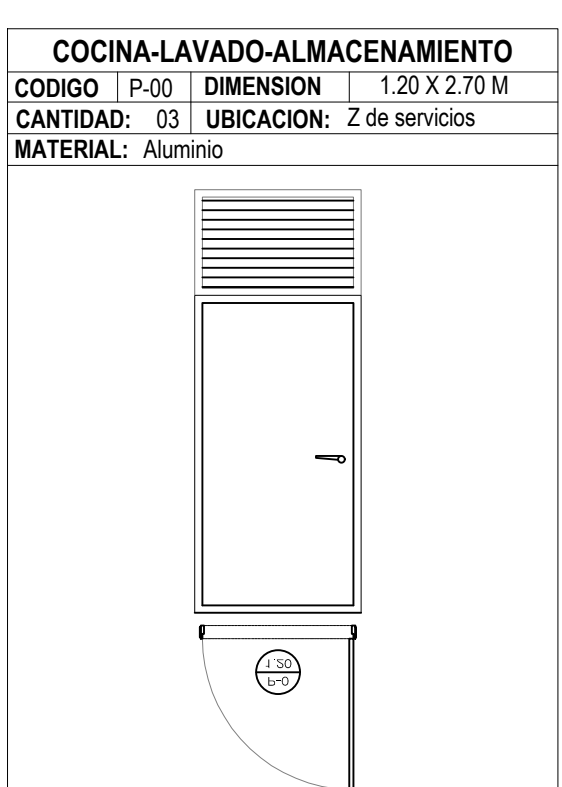
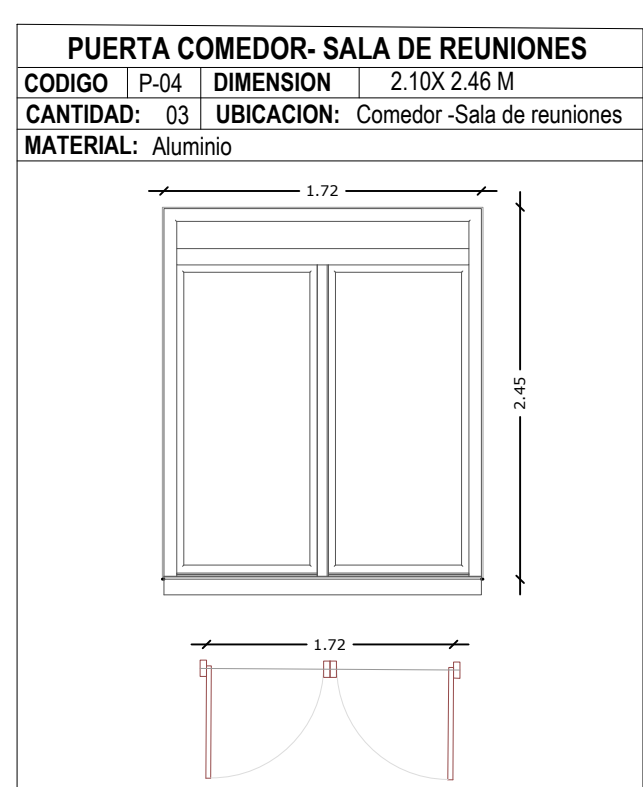
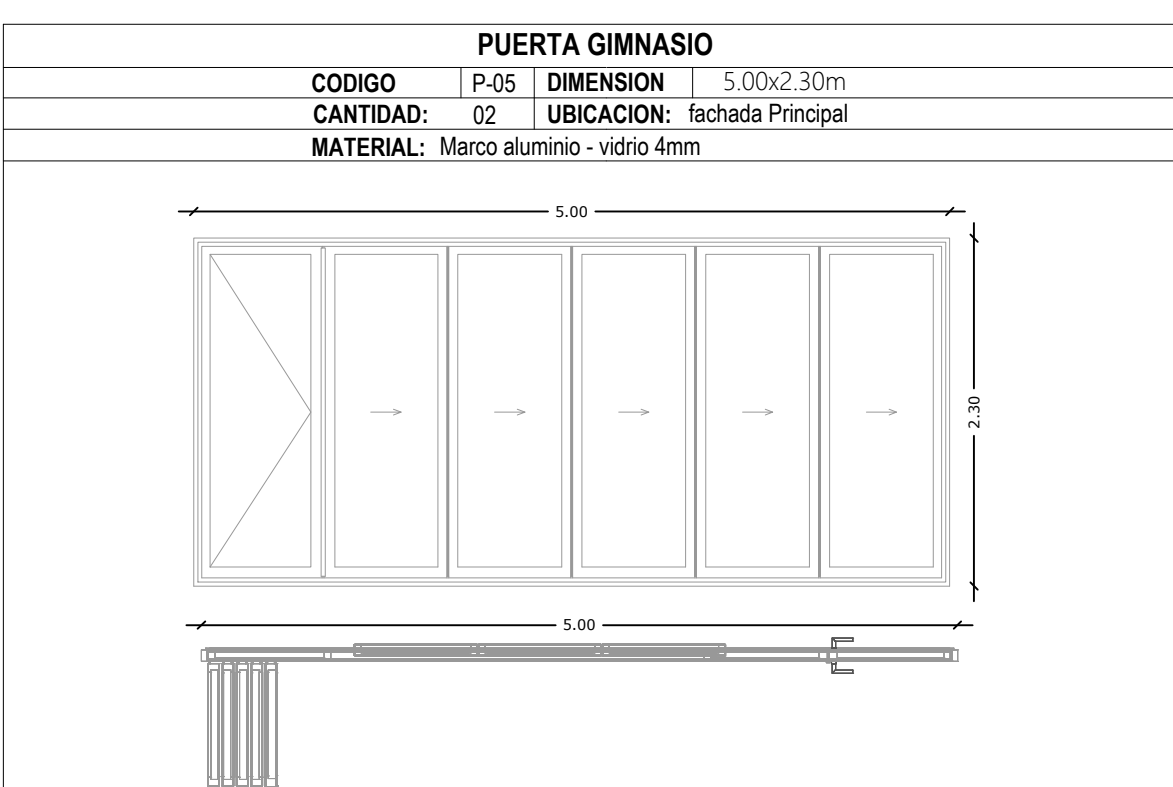
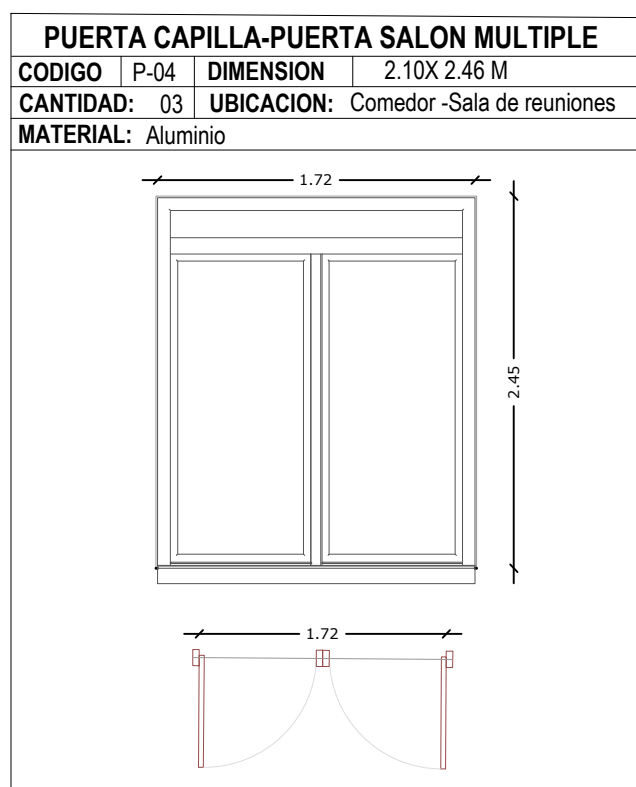
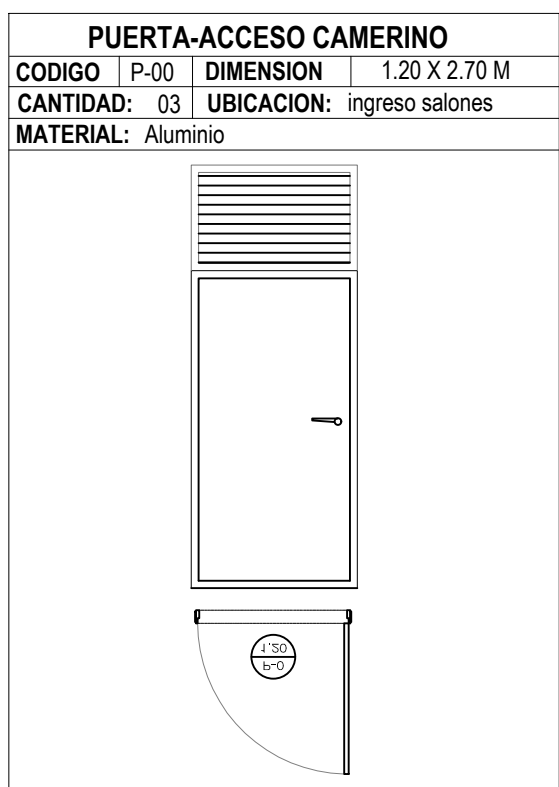
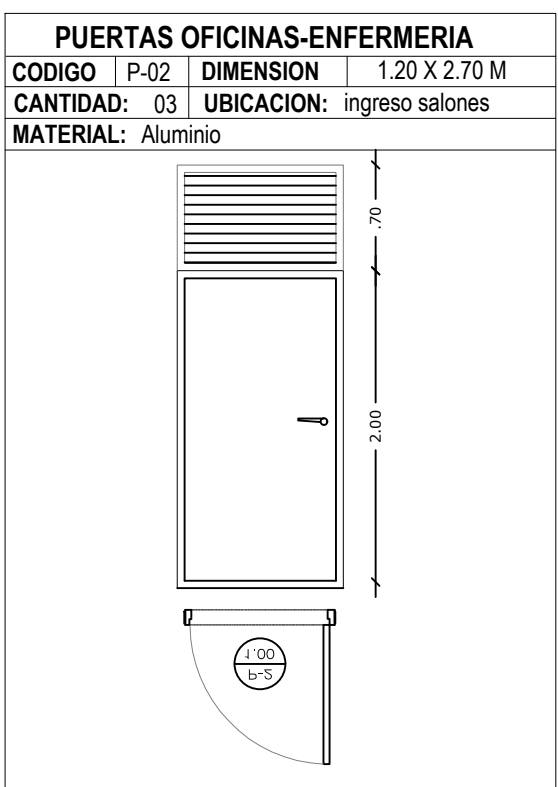
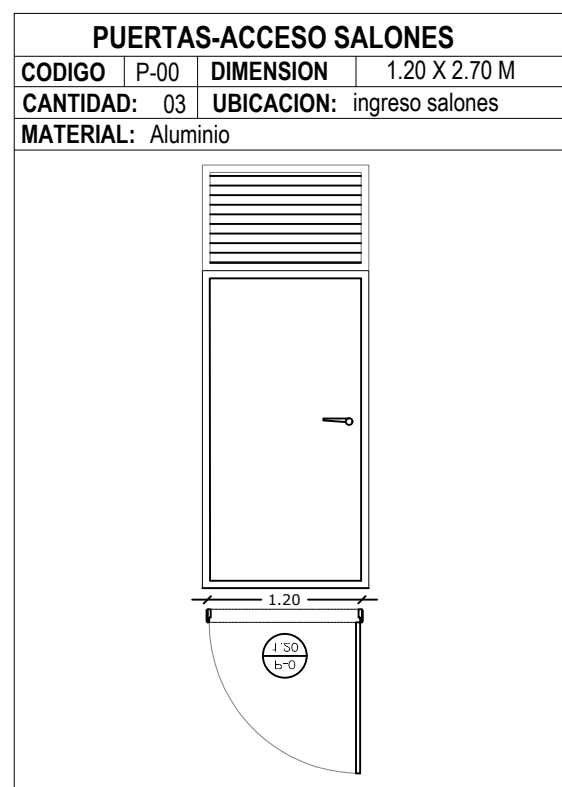
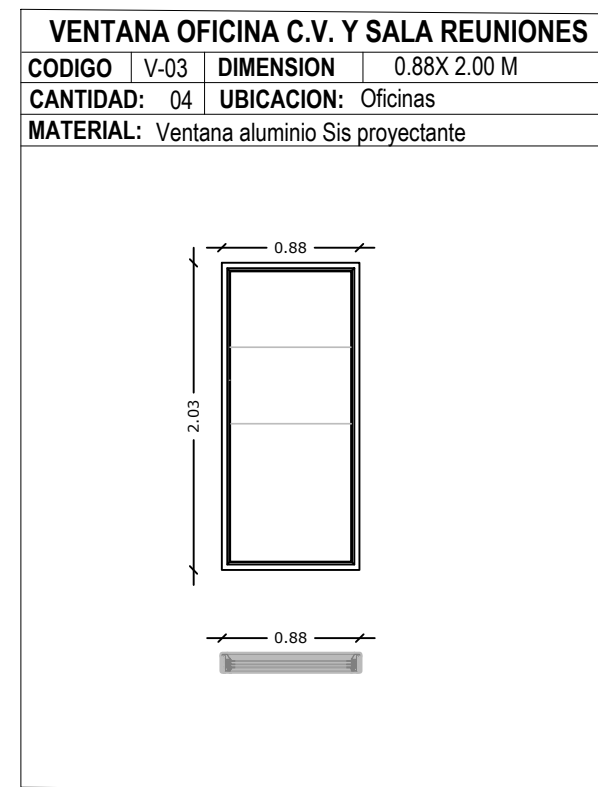
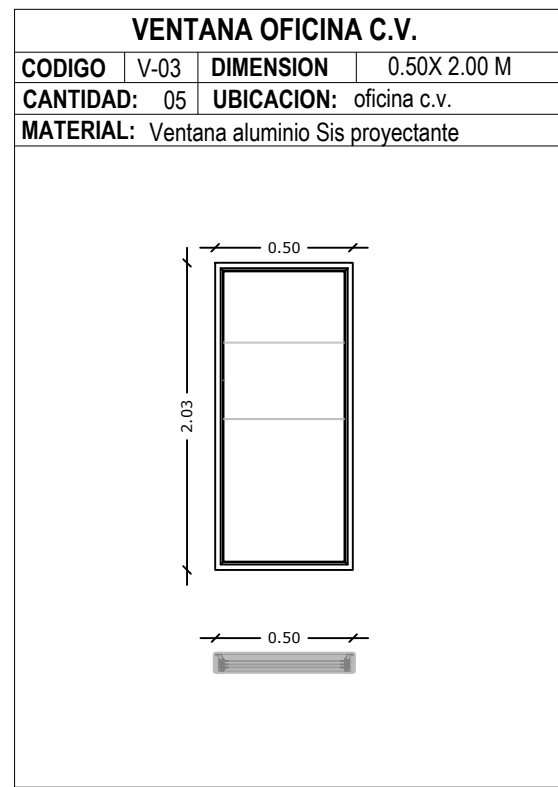
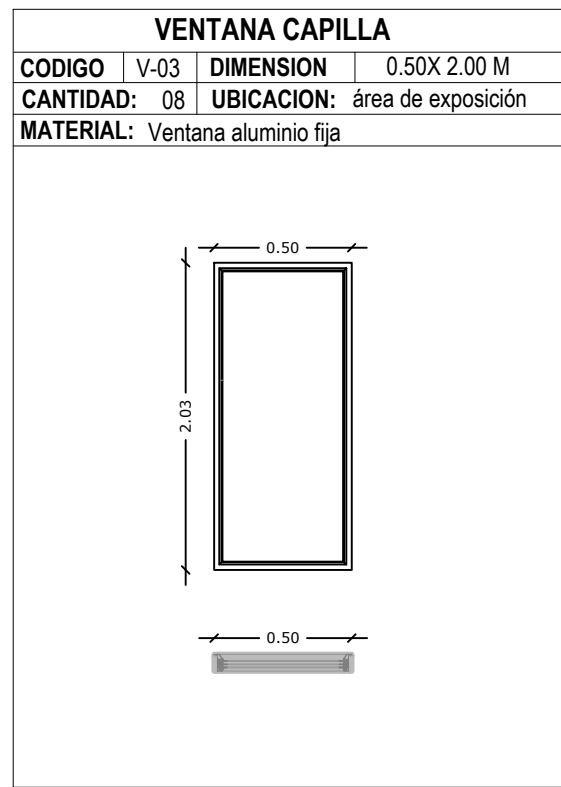
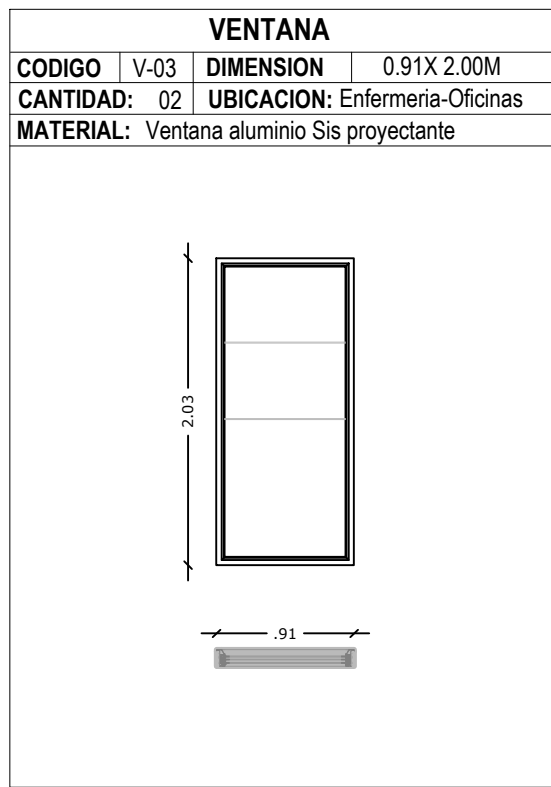
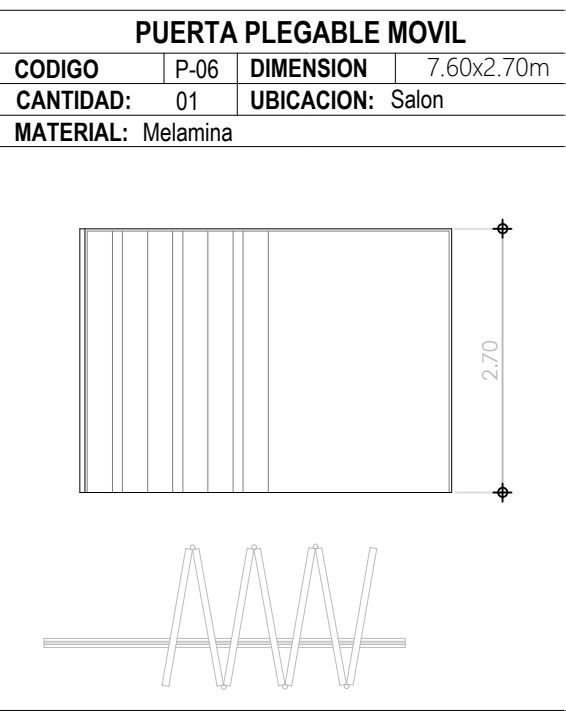


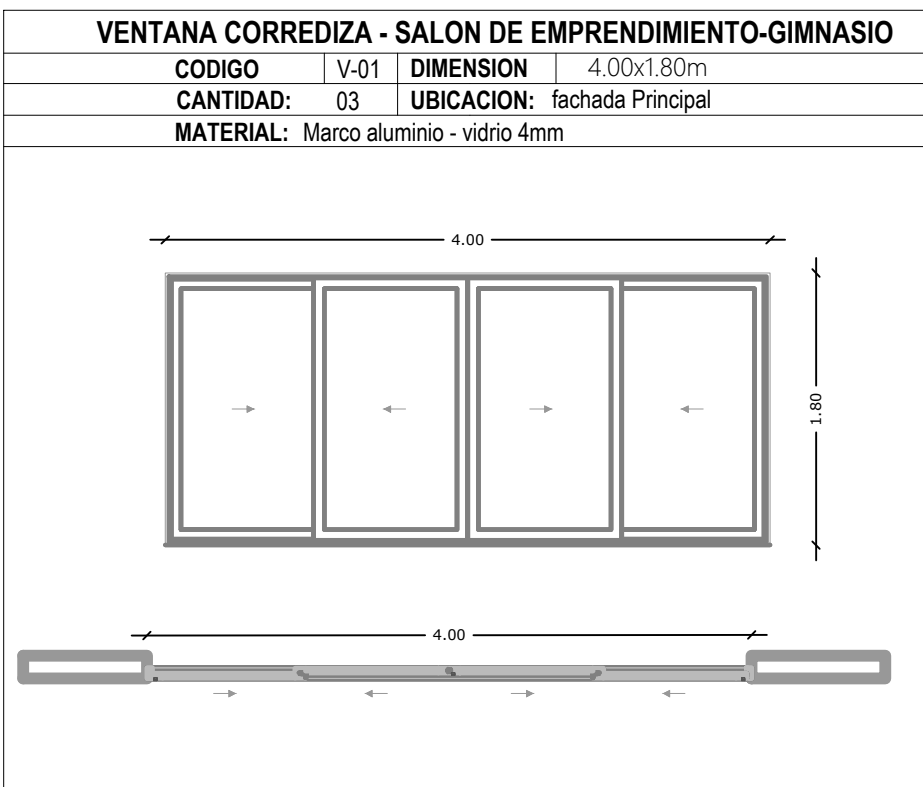

FACHADA NORTE
CENTRO VIDA Esc:1/75

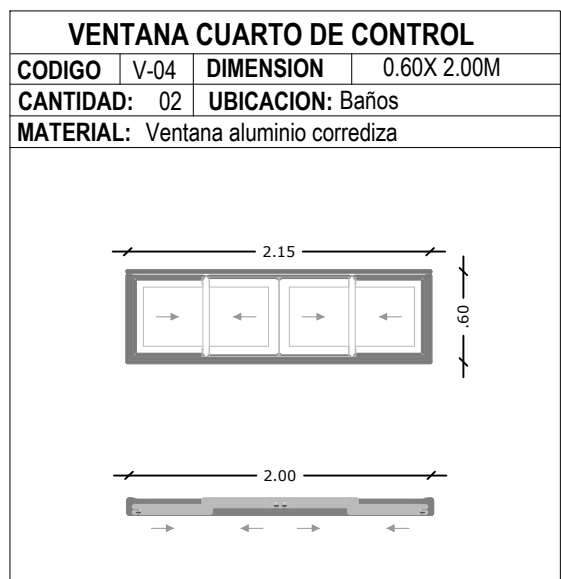

FACHADA SUR
CENTRO VIDA Esc:1/75

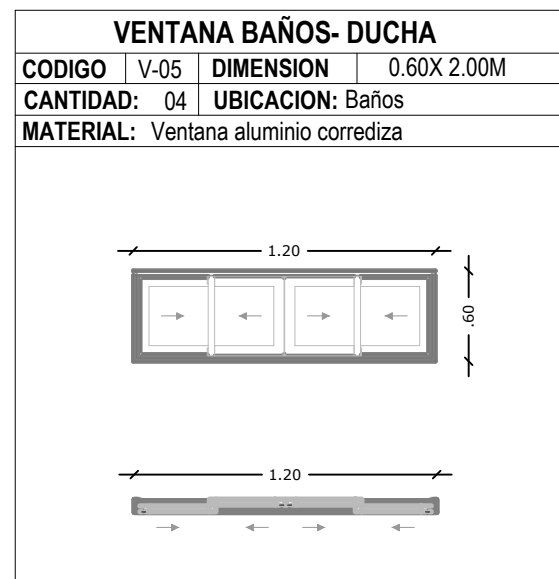

CONSEJO DE LA ALCALDIA MUNICIPAL

ALCALDIA MUNICIPAL
CUMARAL

CONTRATISTA:

CONSORCIO VIPIPA

NIT. 901987883-0

CONVENCIONES:

CONVENCIONES

VIA EXISTENTE
LINDERO EXISTENTE
LINDERO BOSQUE
CAÑO
ZONAS DURAS
ARBOLES
POSTES DE ENERGIA
POZOS DE INSPECCION
CURVAS DE NIVEL
MUJON GEOREFERENCIADO

LOCALIZACION:

CUMARAL - META

CONTIENE:

FACHADAS Y
DETALLES

DISEÑO:

OSCAR ALEJANDRO OSORIO CRUZ
M.P. A251082008-80135762
ARQUITECTO

DIBUJO:

OSCAR ALEJANDRO OSORIO CRUZ

FECHA:

DICIEMBRE - 2025

ESCALAS:

1:50

ARCHIVO:

DISEÑO ARQUITECTONICO.dwg

REVISION:

PLANO N°:

DA02.

2
6