


FACHADA ESTE
CENTRO VIDA ESC:1/75

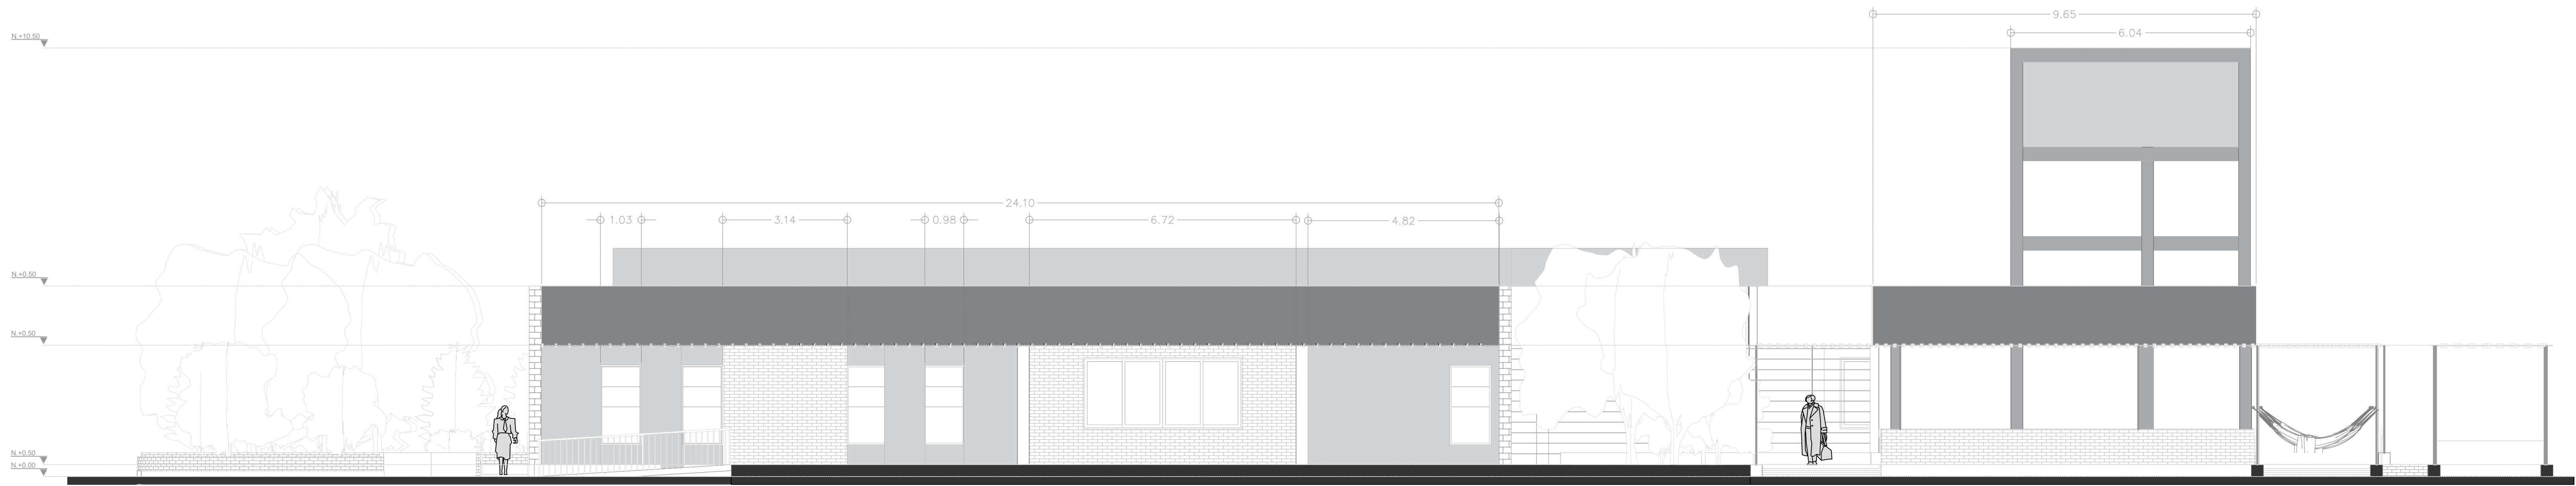

FACHADA OESTE
CENTRO VIDA ESC:1/75



CONSTRUCCIÓN DEL CENTRO VIDA PARA EL
ADULTO MAYOR EN EL MUNICIPIO DE CUMARAL -
META

DA04.
DISEÑO ARQUITECTÓNICO



ALCALDIA MUNICIPAL
CUMARAL

CONTRATISTA:



NIT. 901987883-0

CONVENCIONES:

CONVENCIONES	
	VÍA EXISTENTE
	LINDERO EXISTENTE
	LINDERO-BOSQUE
	CARRO
	ZONAS DURAS
	ARBÓLES
	POSTES DE ENERGÍA
	POZOS DE INSPECCION
	CURVAS DE NIVEL
	MOJÓN GEOREFERENCIADO

LOCALIZACION:

CUMARAL - META

CONTIENE:

FACHADAS Y
DETALLES

Diseño:

OSCAR ALEJANDRO OSORIO CRUZ
M.P. A251082008-80135762
ARQUITECTO

DIBUJO:

OSCAR ALEJANDRO OSORIO CRUZ

FECHA:

DICIEMBRE - 2025

ESCALAS:

1:50

ARCHIVO:

DISEÑO ARQUITECTONICO.dwg

REVISION:

PLANO N°:

DA04.

4
6