
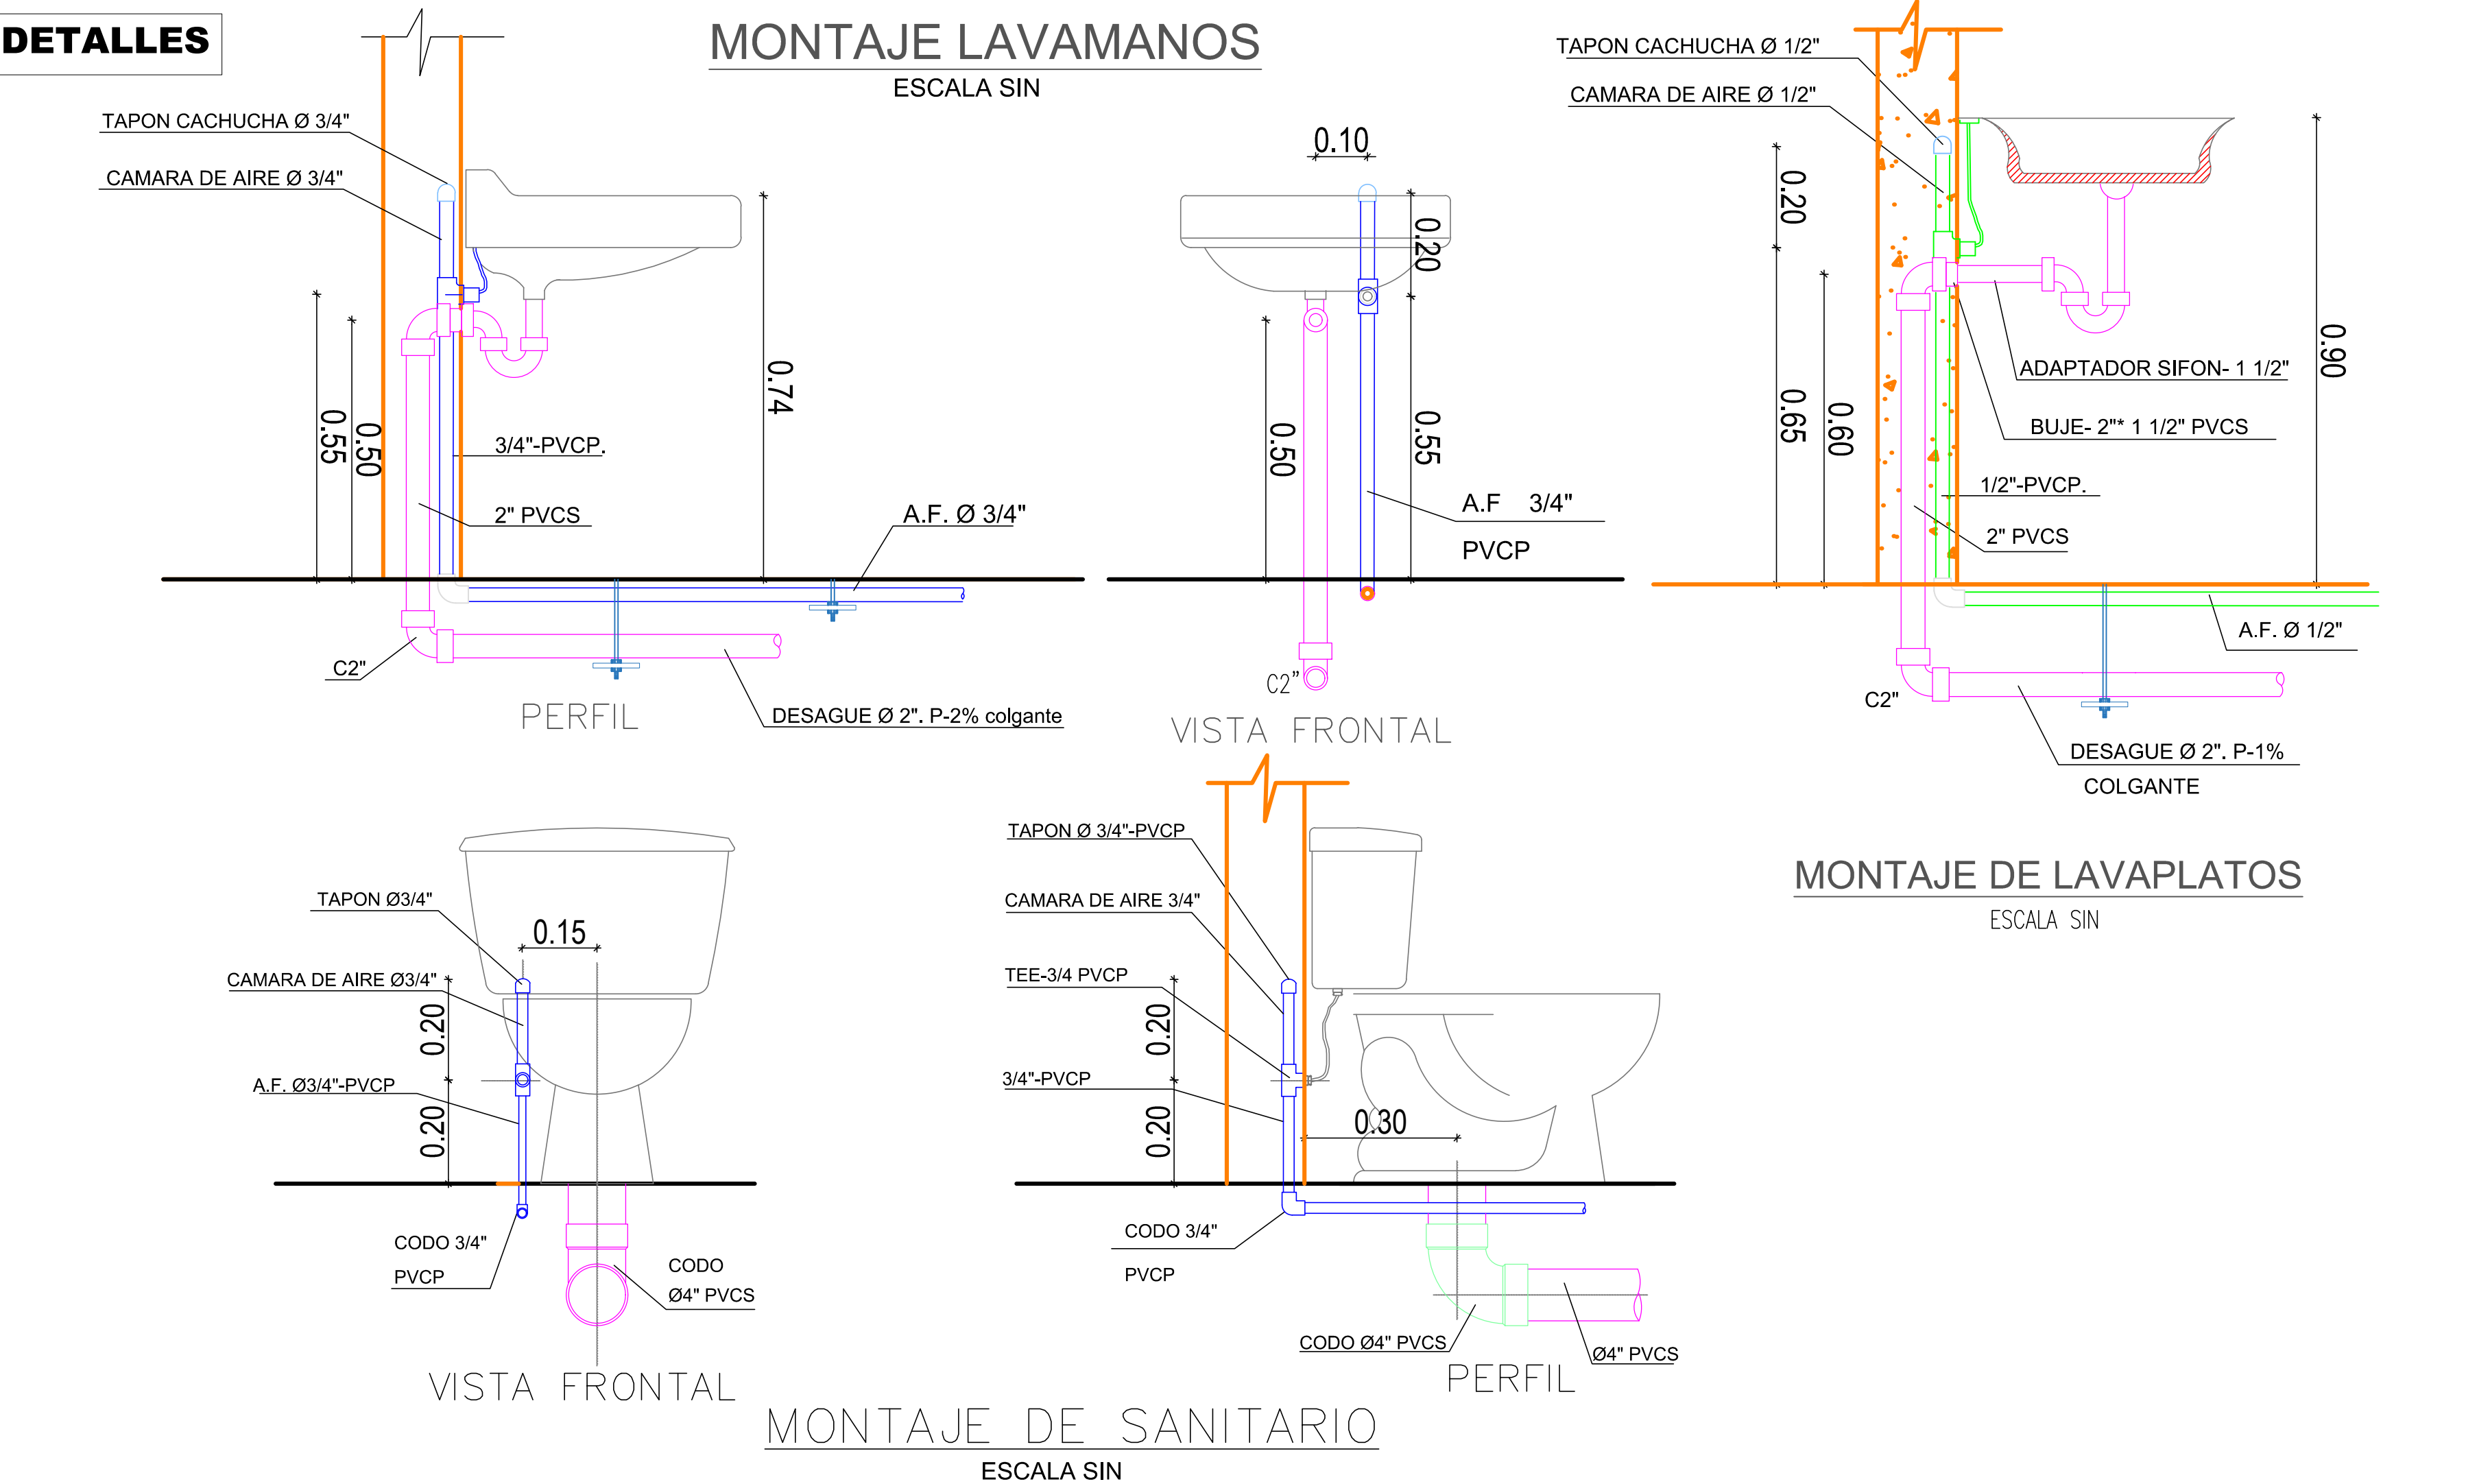
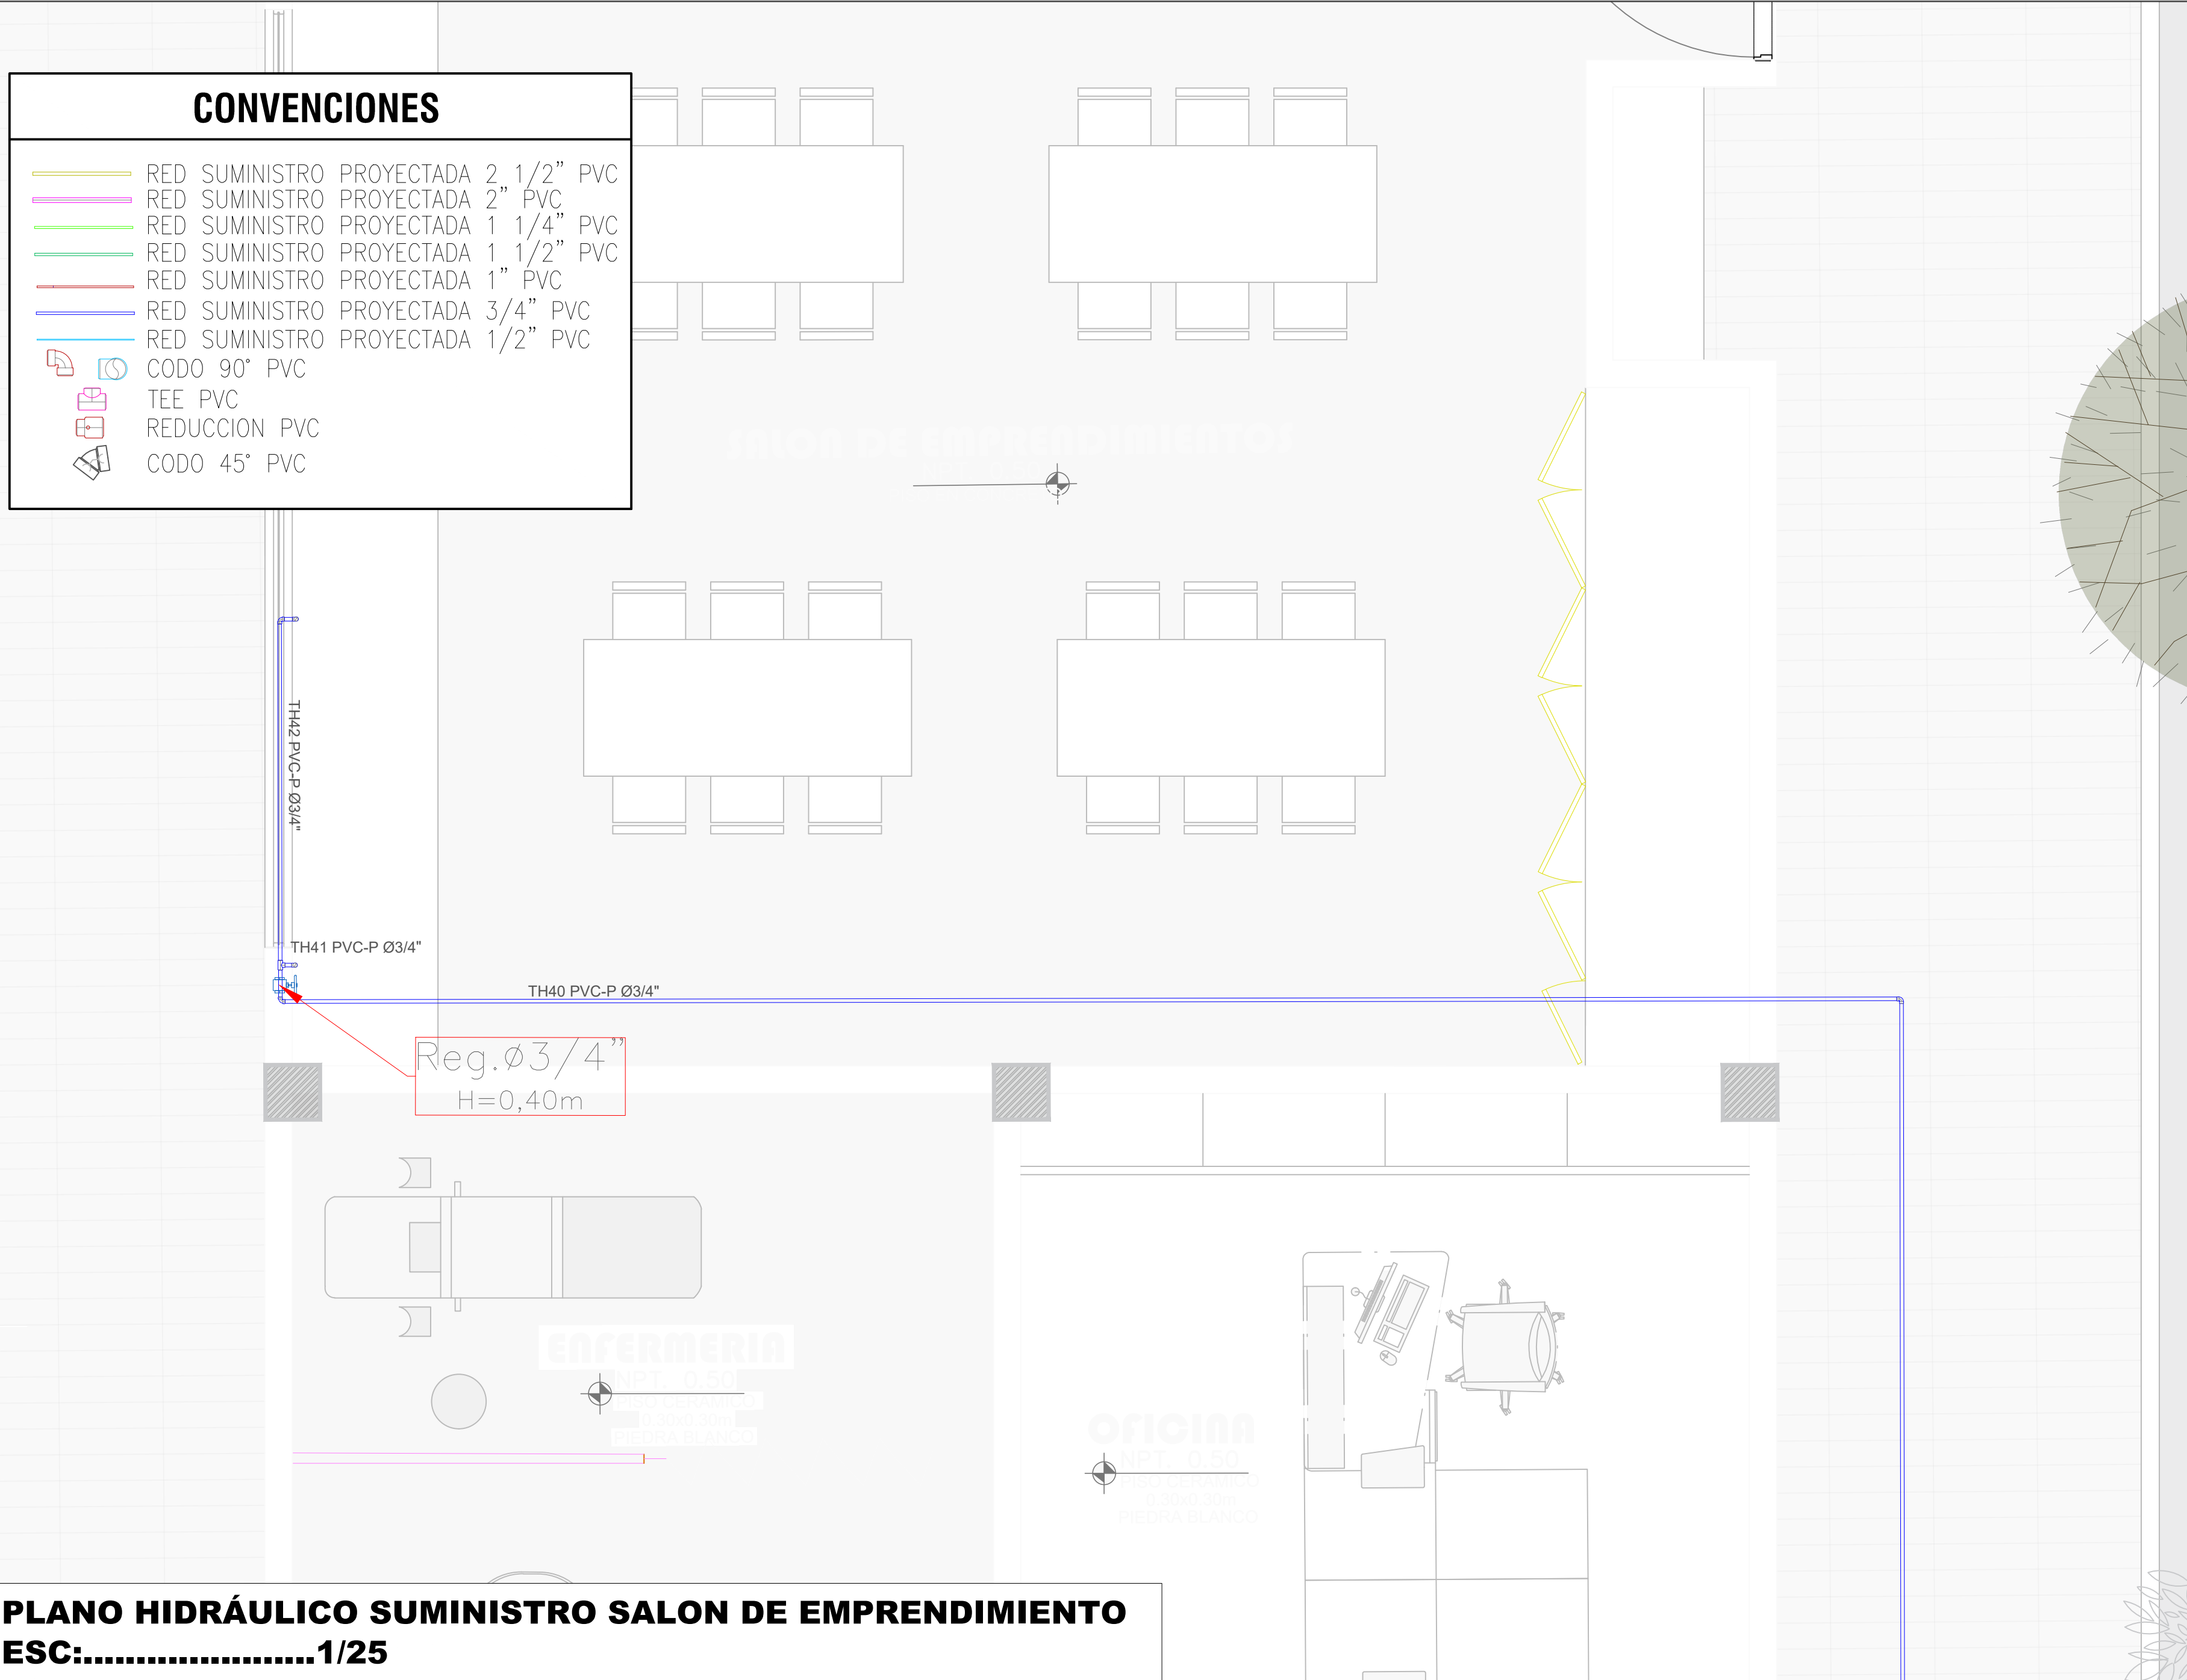
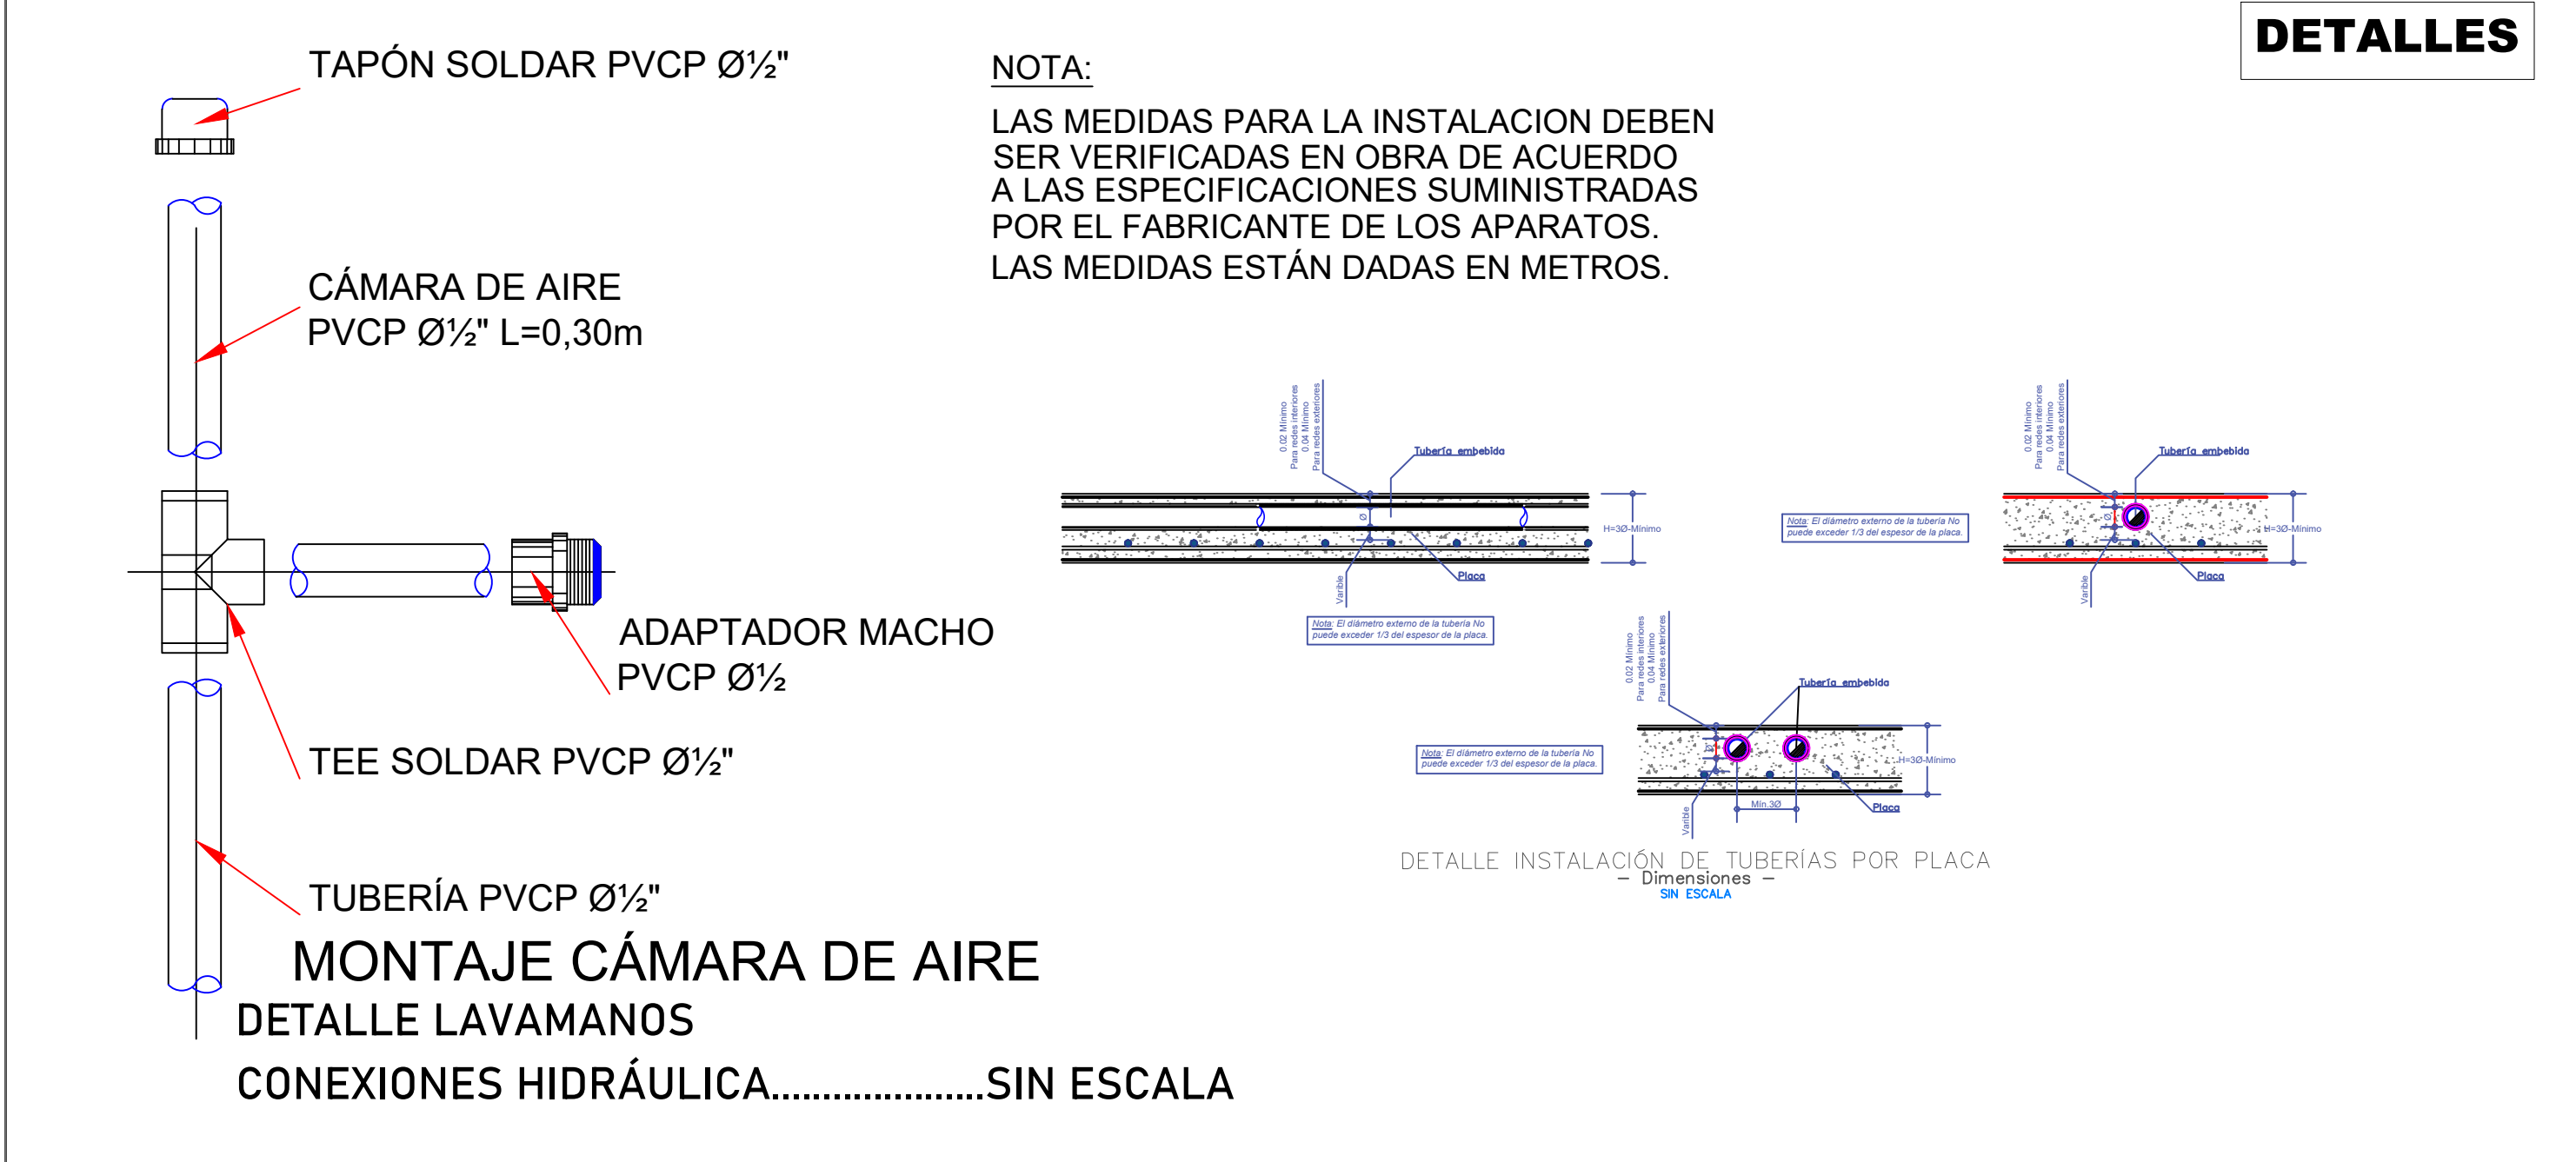


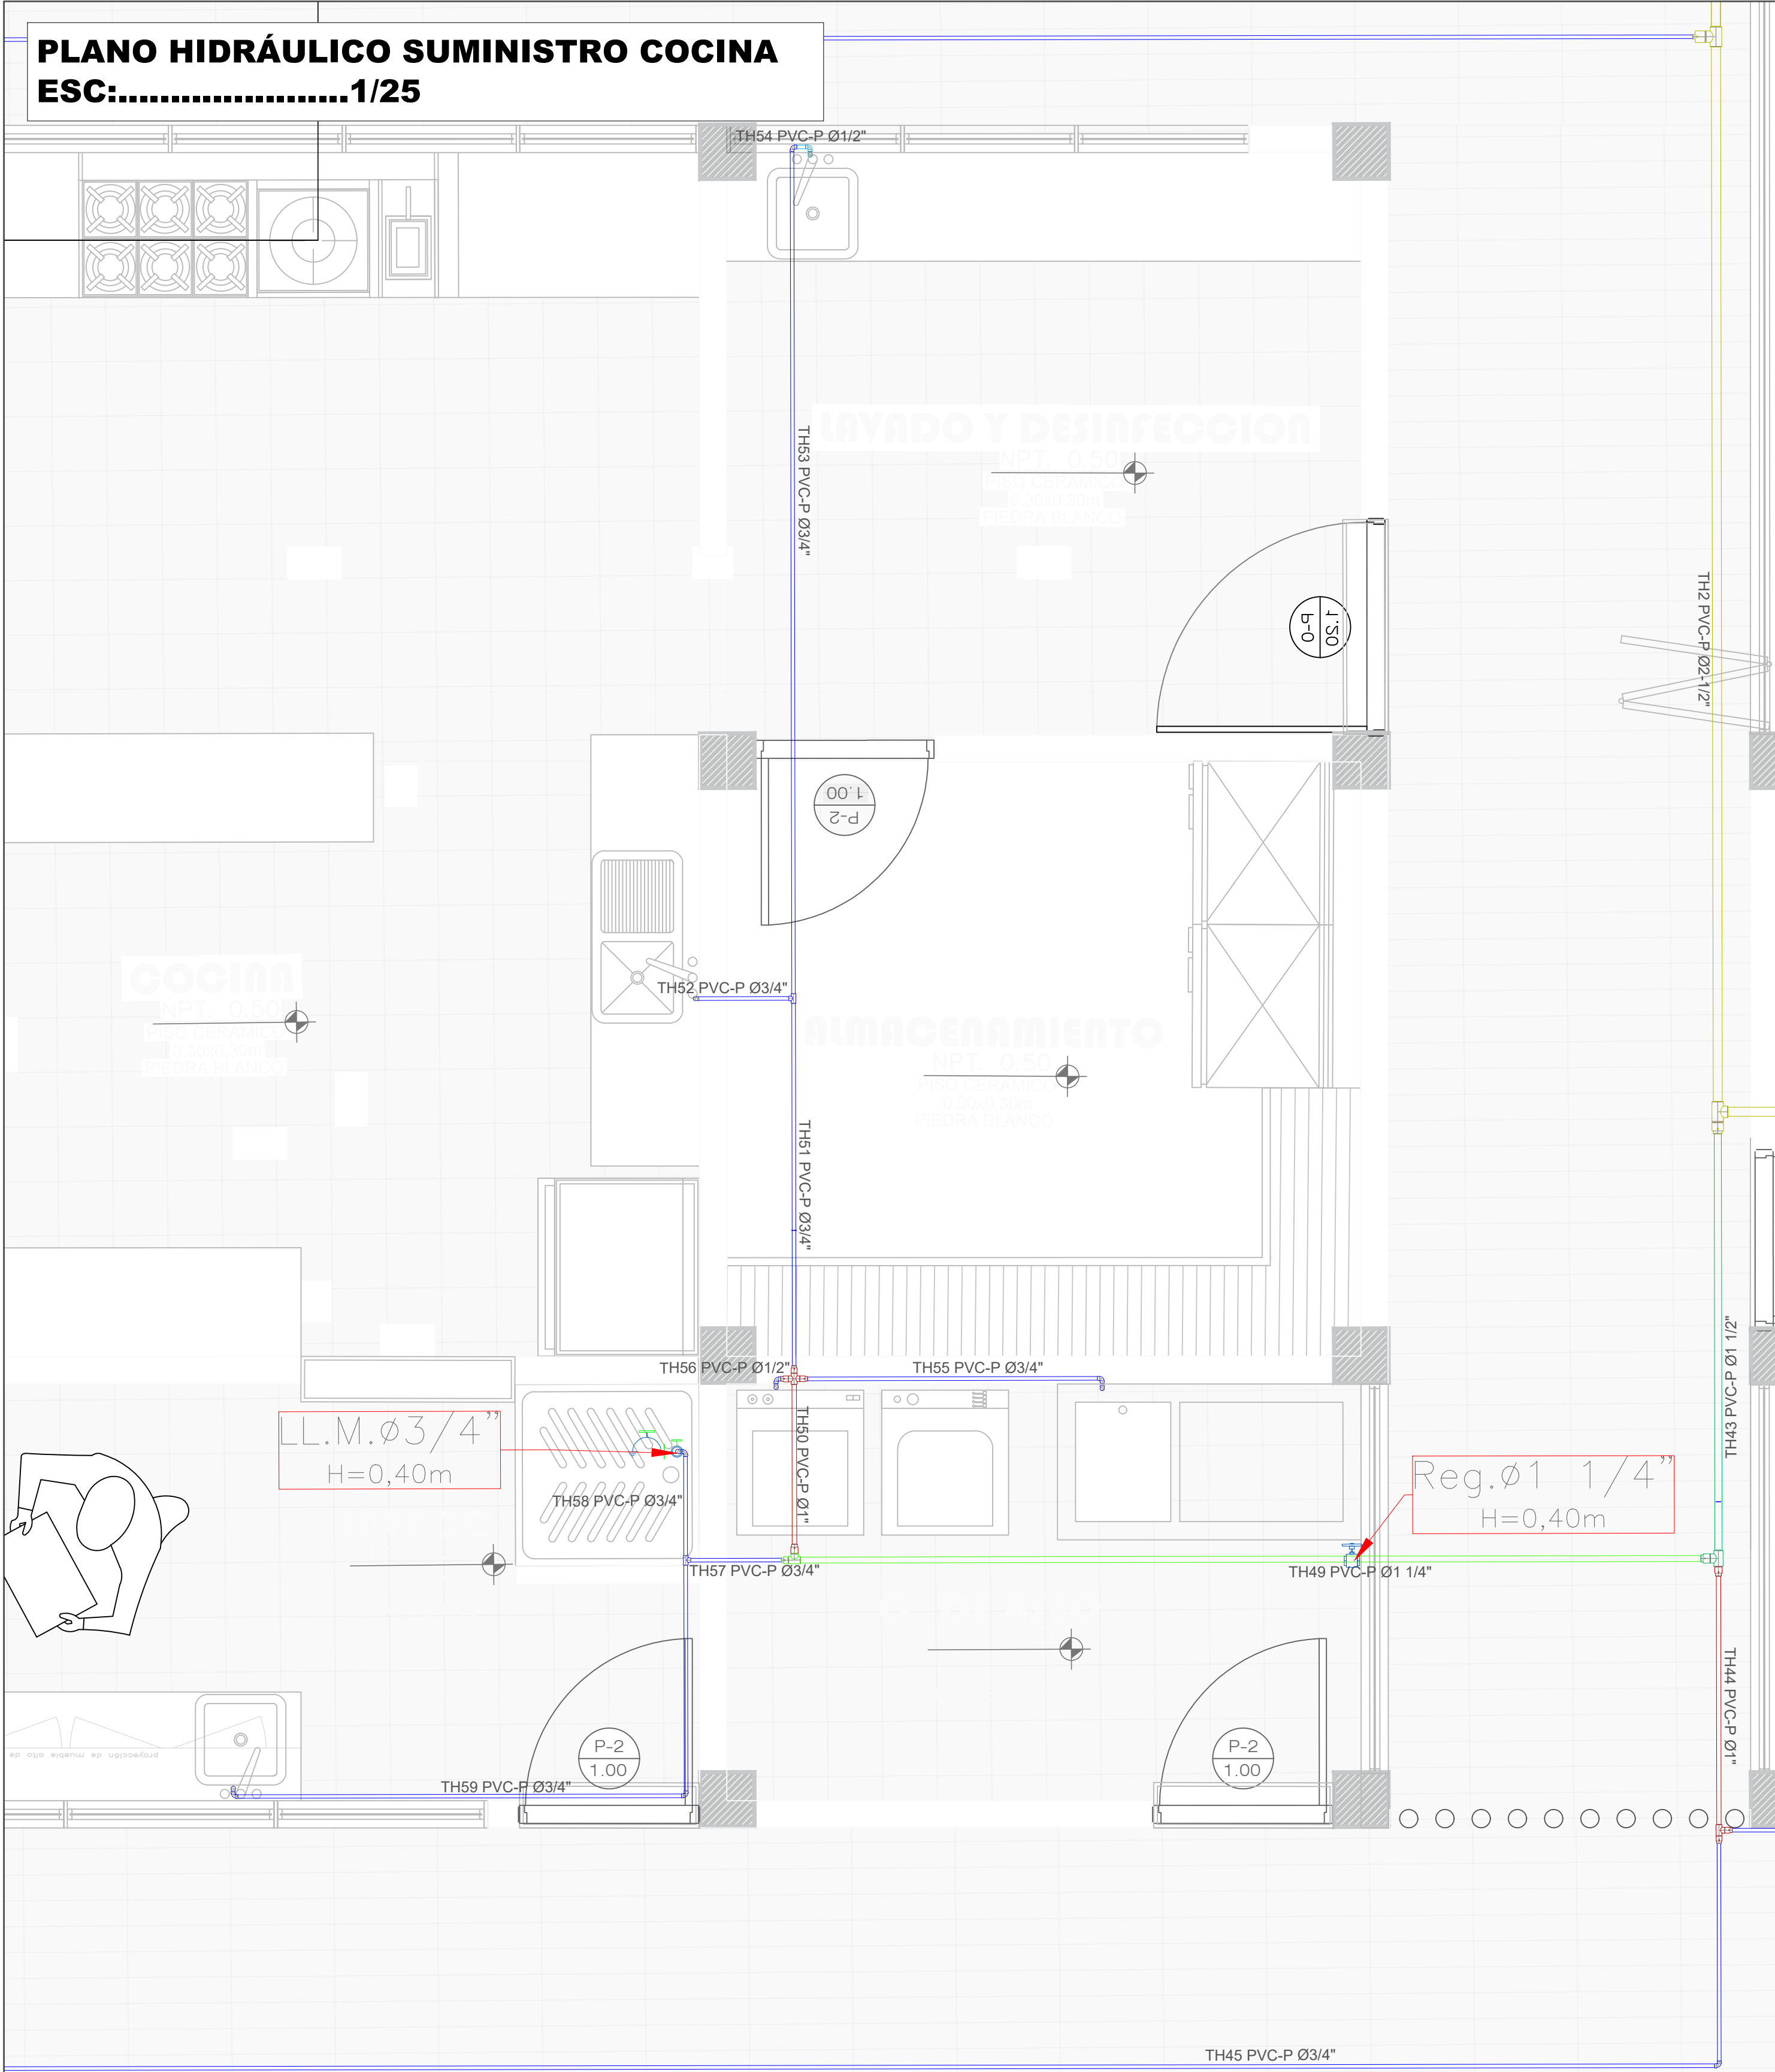

CONSTRUCCIÓN DEL CENTRO VIDA PARA EL ADULTO MAYOR EN EL MUNICIPIO DE CUMARAL - META

DISEÑO HIDROSANITARIO

ALCALDÍA DE CUMARAL
ALCALDIA MUNICIPAL CUMARAL

CONTRATISTA:
CONSORCIO VITALA
NIT. 901987883-0

CONVENCIONES:

CONVENCIONES	
RED SUMINISTRO PROYECTADA 2 1/2" PVC	
RED SUMINISTRO PROYECTADA 2" PVC	
RED SUMINISTRO PROYECTADA 1 1/4" PVC	
RED SUMINISTRO PROYECTADA 1 1/2" PVC	
RED SUMINISTRO PROYECTADA 1" PVC	
RED SUMINISTRO PROYECTADA 3/4" PVC	
RED SUMINISTRO PROYECTADA 1/2" PVC	
CODO 90° PVC	
TEE PVC	
REDUCCION PVC	
CODO 45° PVC	

LOCALIZACION:
CUMARAL - META

CONTIENE:
PLANTA COCINA Y SALON DE EMPRENDIMIENTO

Diseño:
ALVARO ANDRES MOJICA PINEDA
M.P. 25202-126956 CND INGENIERO CIVIL

DIBUJO:
ALVARO ANDRES MOJICA PINEDA

FECHA:
DICIEMBRE - 2025

ESCALAS:
INDICADAS

ARCHIVO:
DISEÑO HIDRAULICO_CV.dwg

REVISION:
PLANO N°
DH02
02
03