


PLANO HIDRÁULICO DESAGUE COCINA Y ALMACEN  
ESC:.....1/25

| CONVENCIONES |                            |
|--------------|----------------------------|
|              | RED AGUA LLUVIA PVC        |
|              | RED SANITARIA 4" PVC       |
|              | RED SANITARIA 3" PVC       |
|              | RED SANITARIA 2" PVC       |
|              | RED SANITARIA 2" PVC VENT. |
|              | YEE 4" PVC                 |
|              | YEE REDUCIDA 4"x2" PVC     |
|              | YEE REDUCIDA 3"x2" PVC     |
|              | SIFON DE PISO 2"           |
|              | CODO 45° PVC               |
|              | CODO 90° PVC               |
|              | REDUCCION PVC              |
|              | SENTIDO DEL FLUJO          |
|              | CAJA DE INSPECCION         |

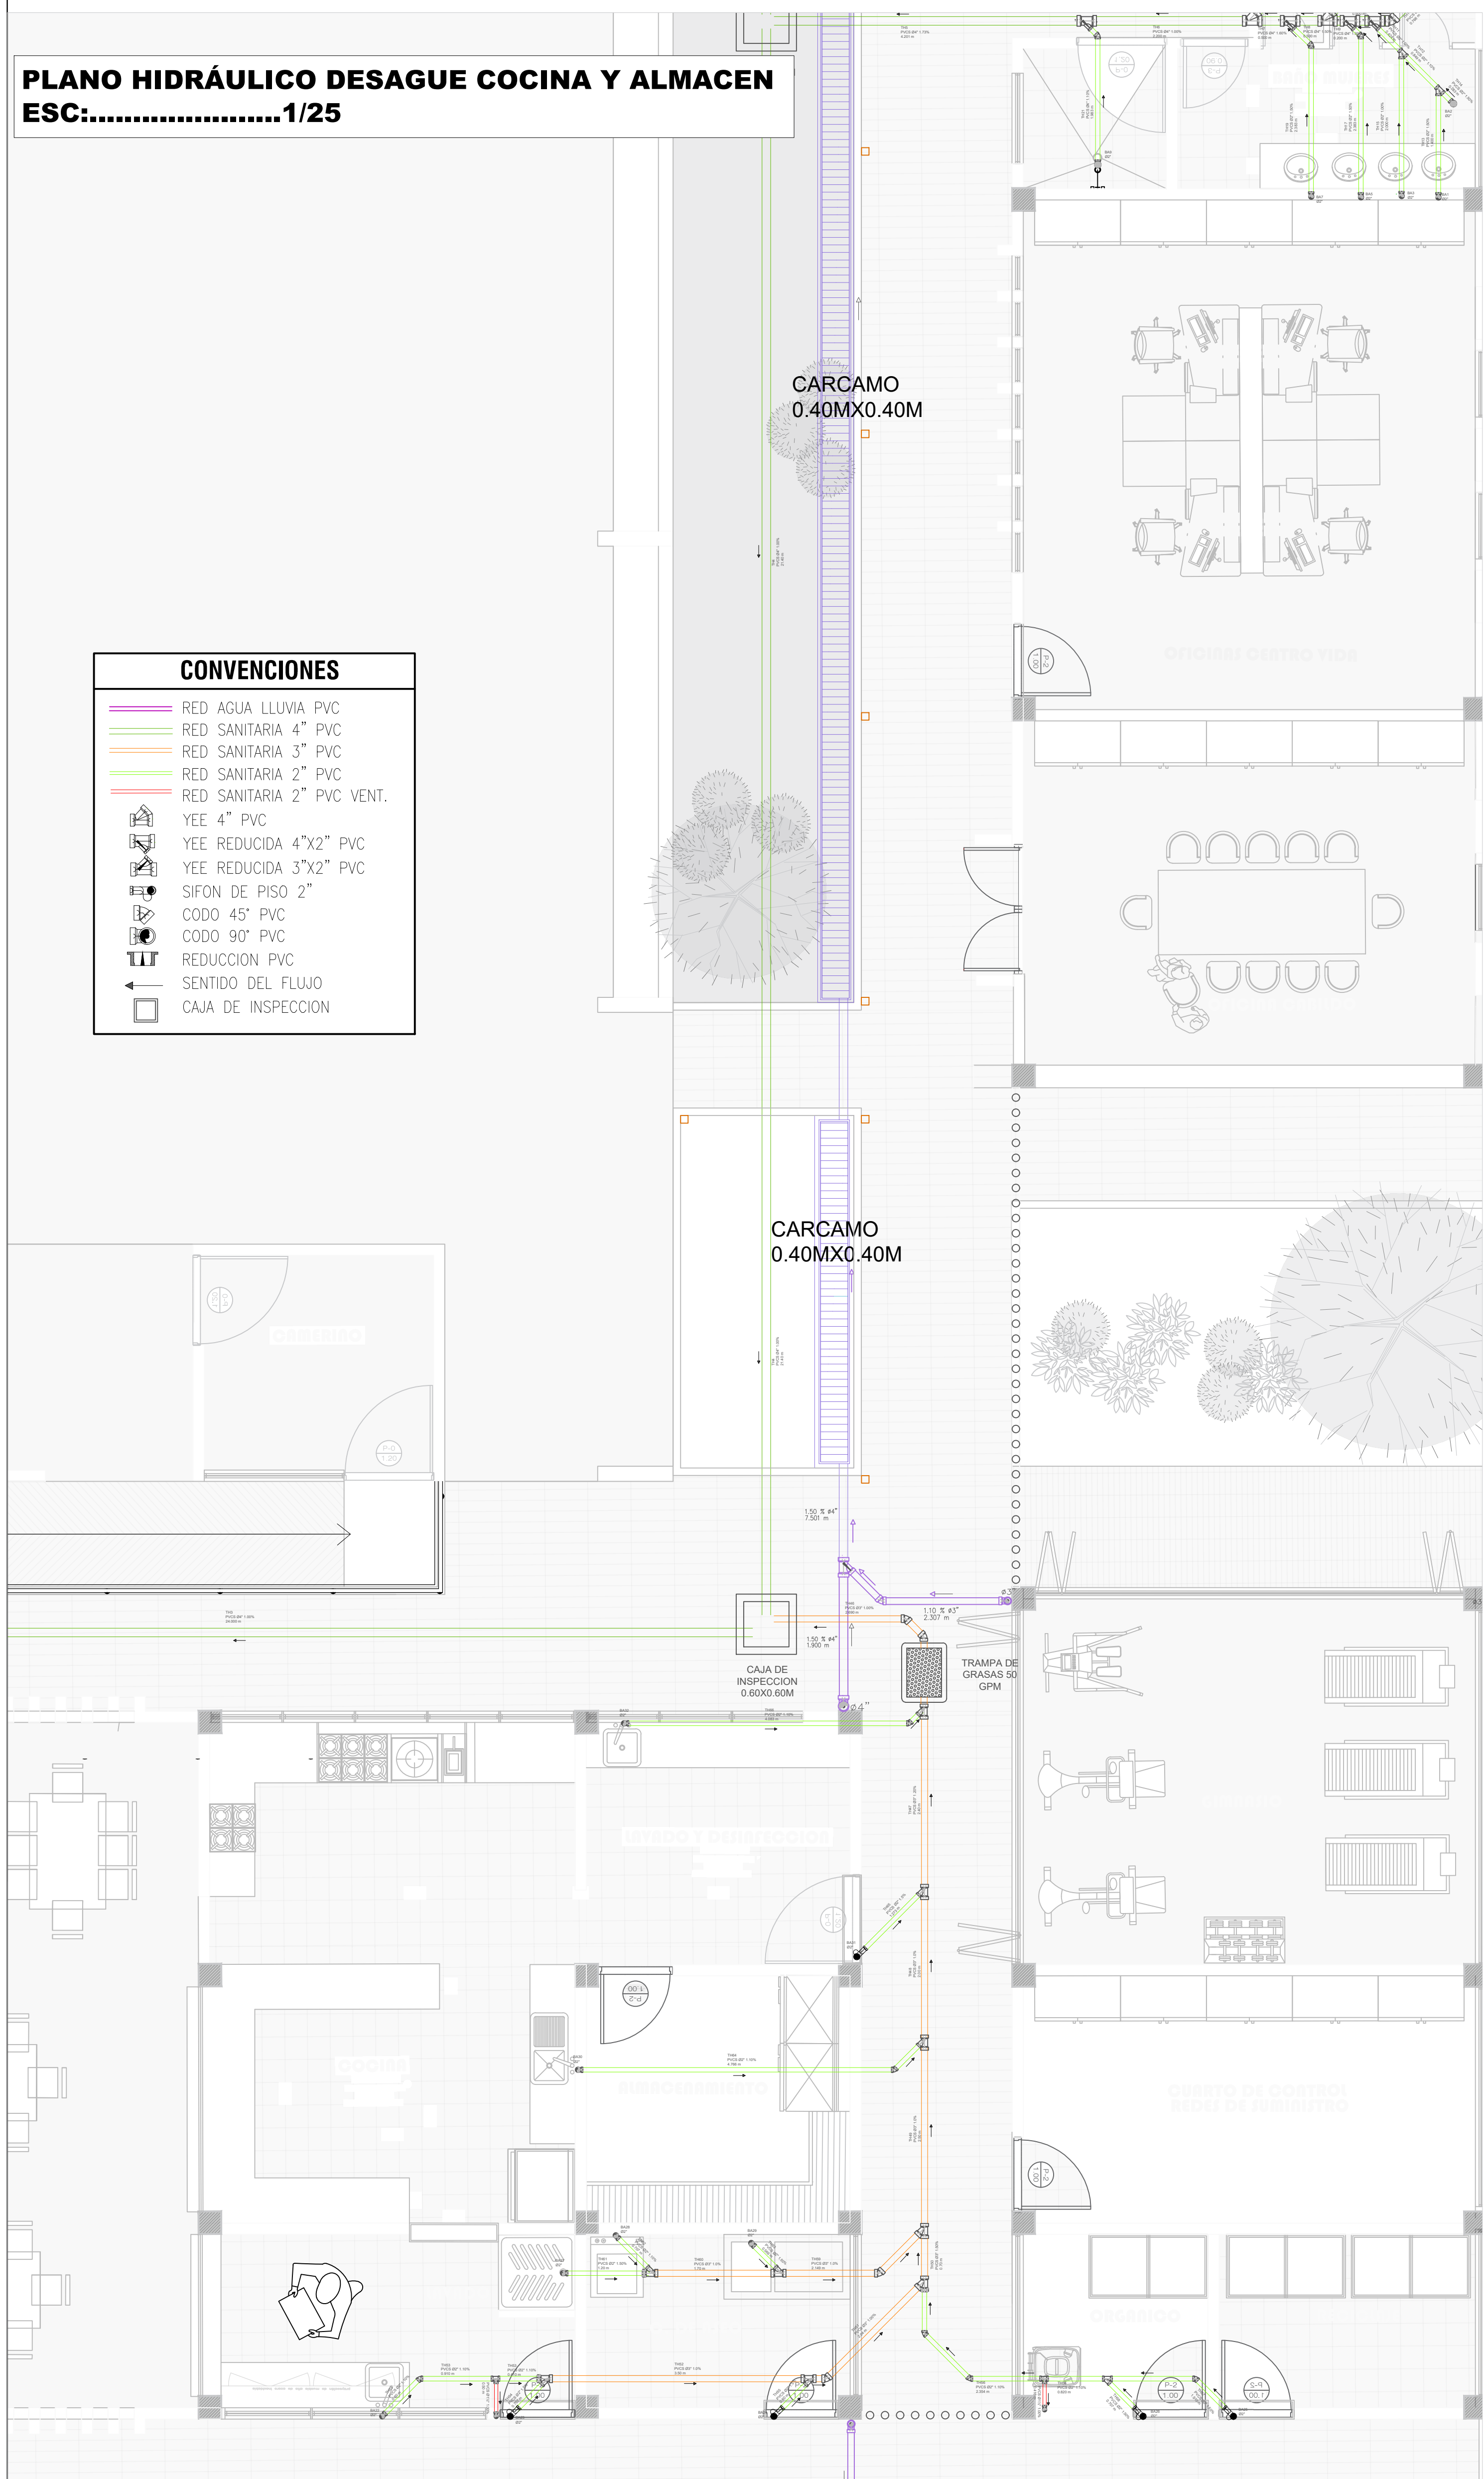

CARCAMO  
0.40MX0.40M

CARCAMO  
0.40MX0.40M

INTERIORES

RECEPCION


CUARTO DE CONTROL

ALMACEN

PLANO HIDRÁULICO DESAGUE  
ZONA BBQ  
ESC:.....1/20




PLANO HIDRÁULICO DESAGUE CONEXION AL ALCANTARILLADO MUNICIPAL  
ESC:.....1/25

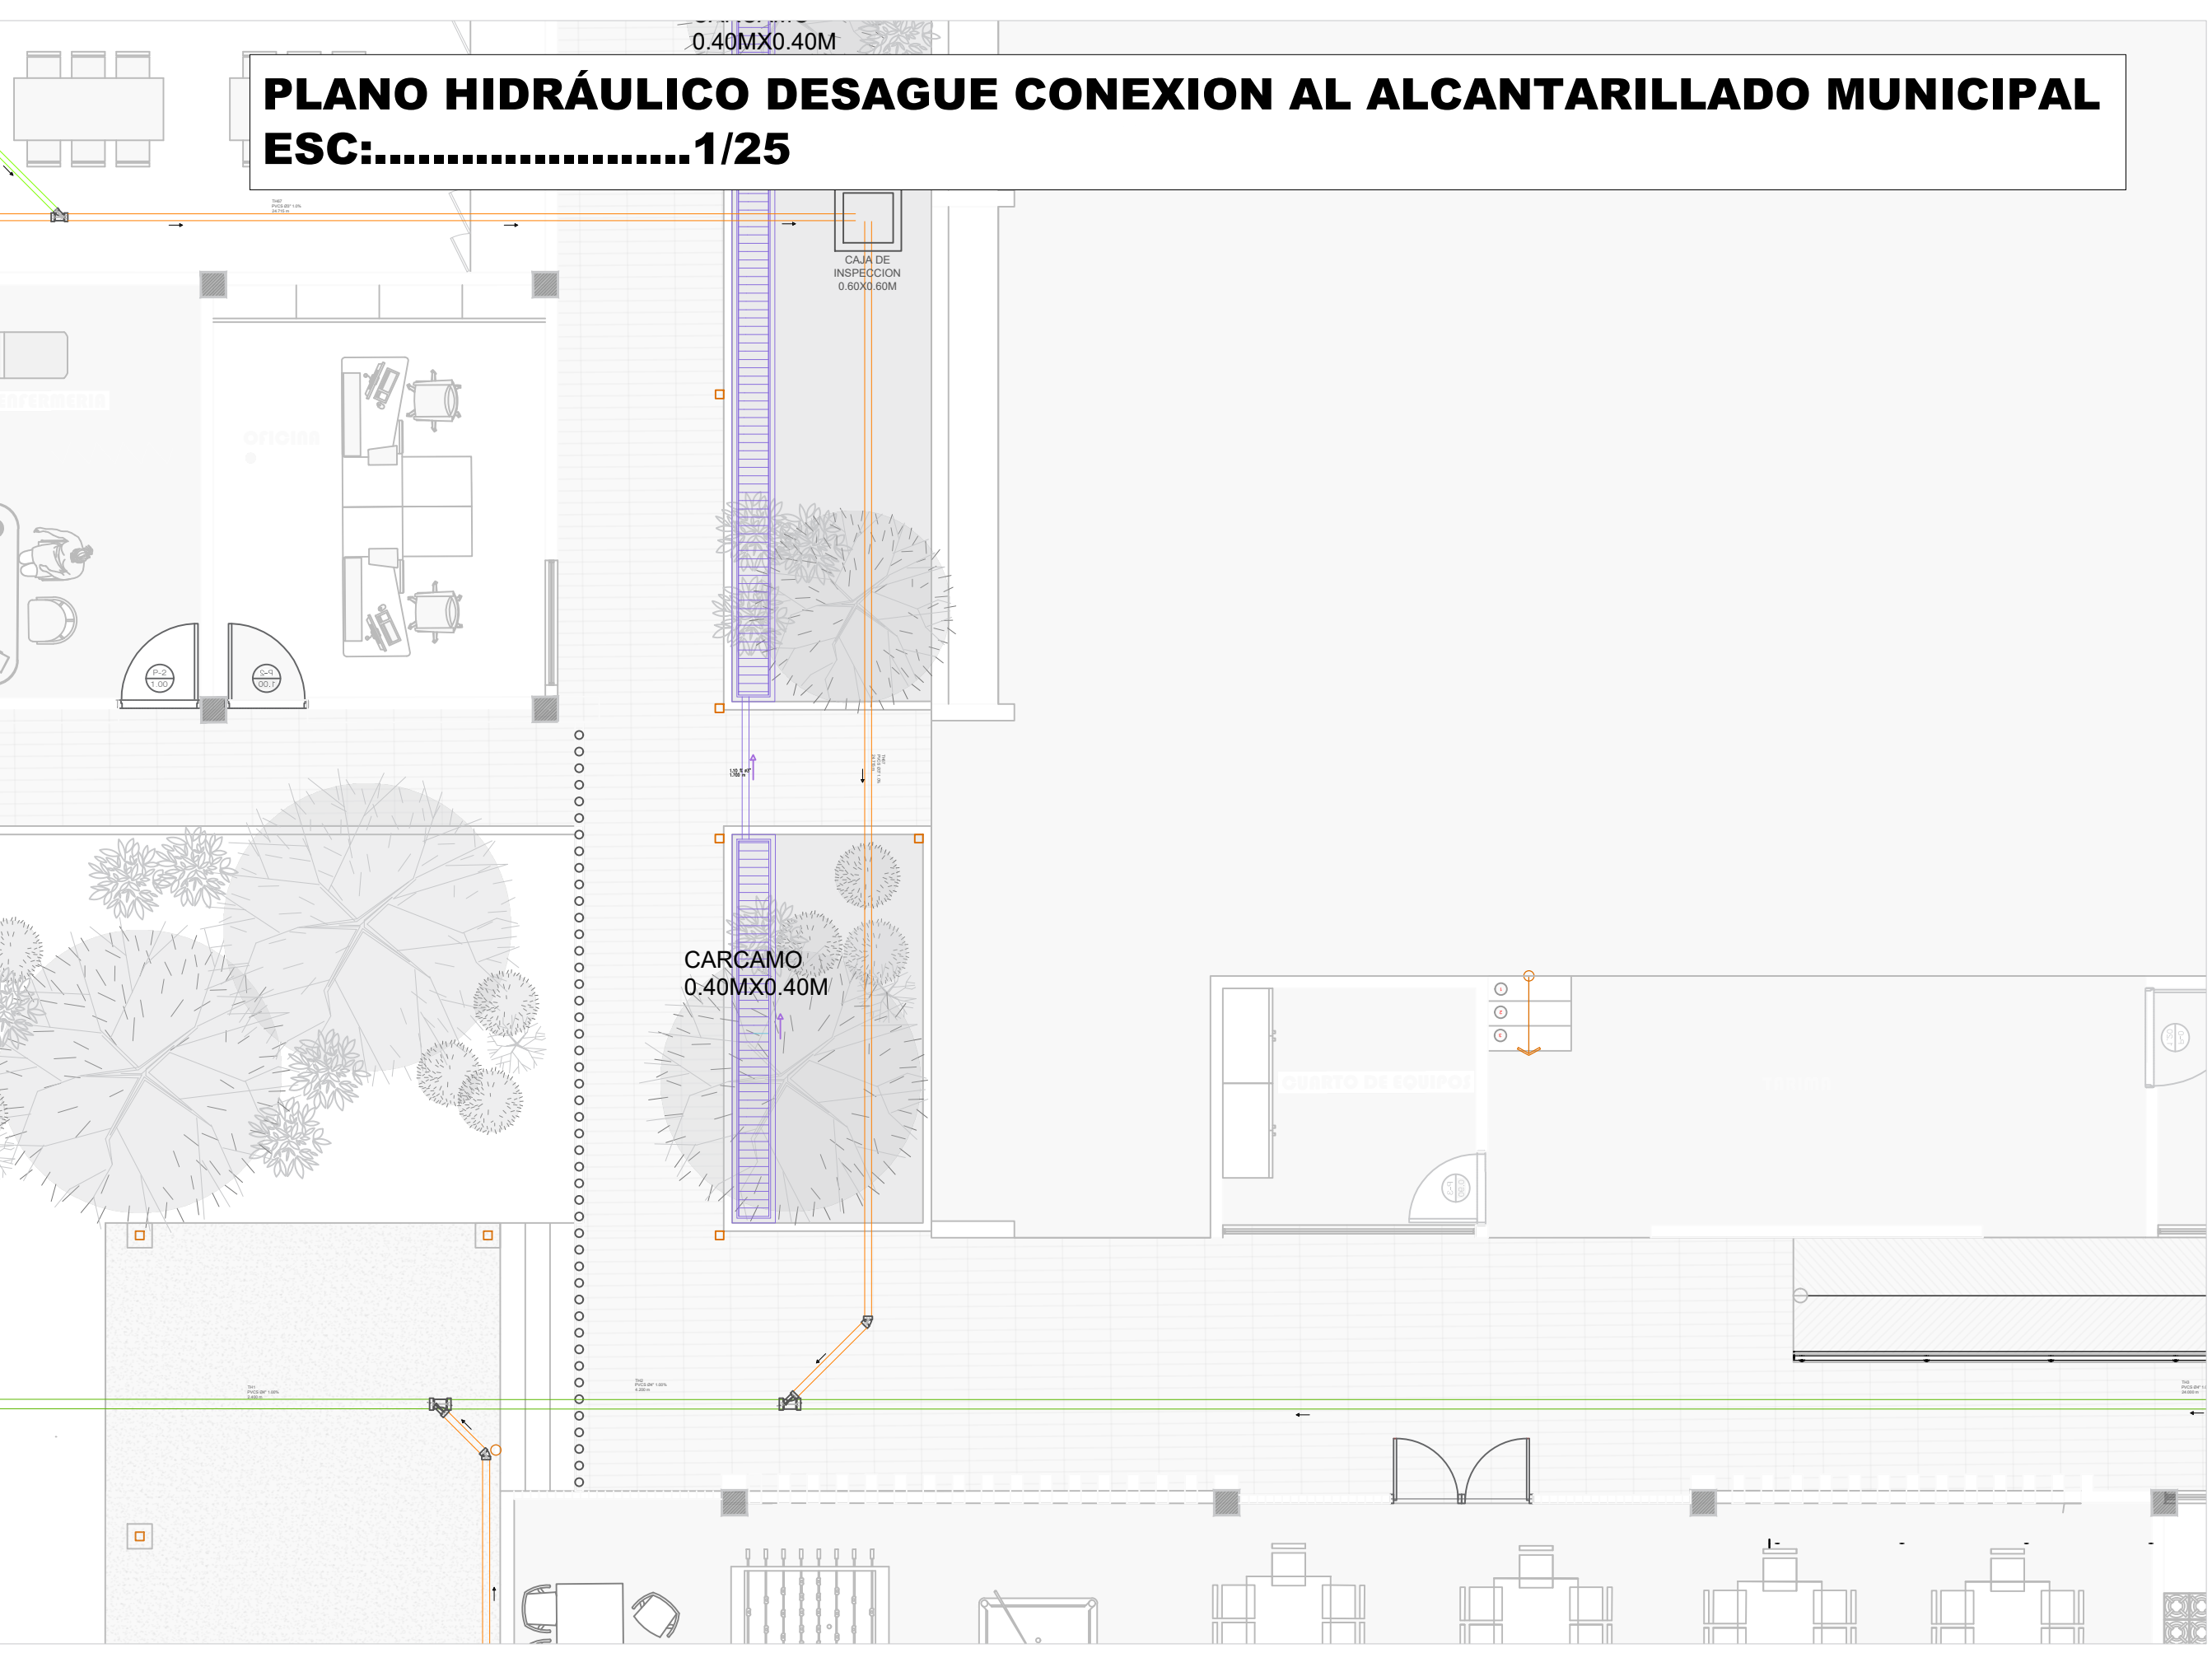


CARCAMO  
0.40MX0.40M

MODELO 3D

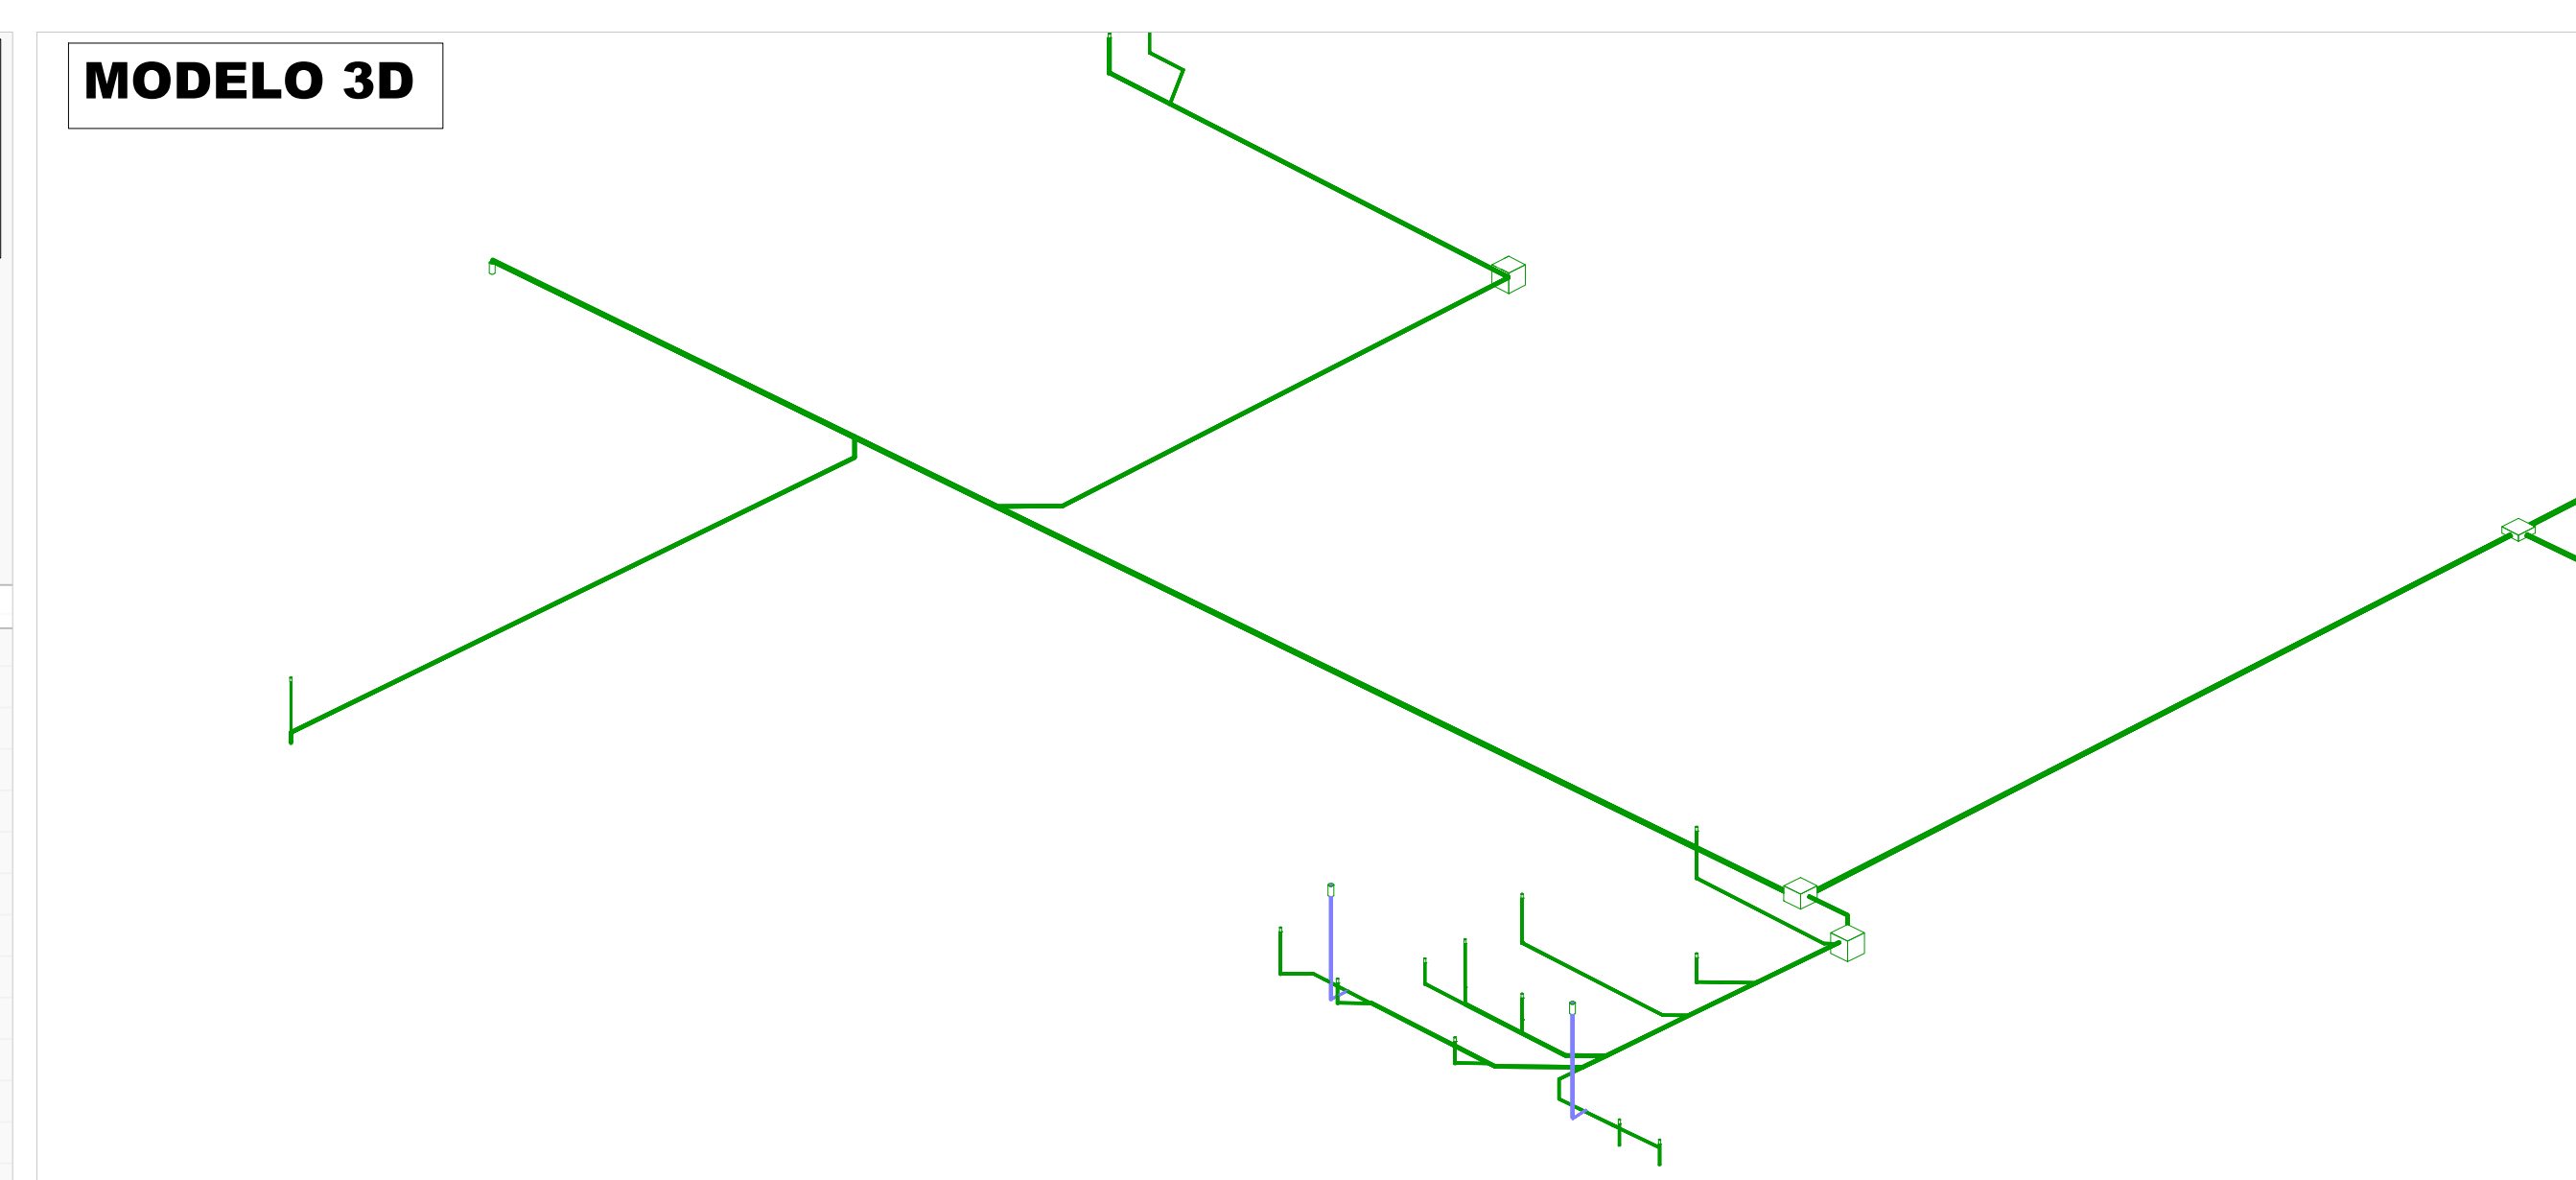


DETALLES DE CONEXION DOMICILIARIA DE DESAGUE

DETALLE DE CONEXION DOMICILIARIA DE DESAGUE

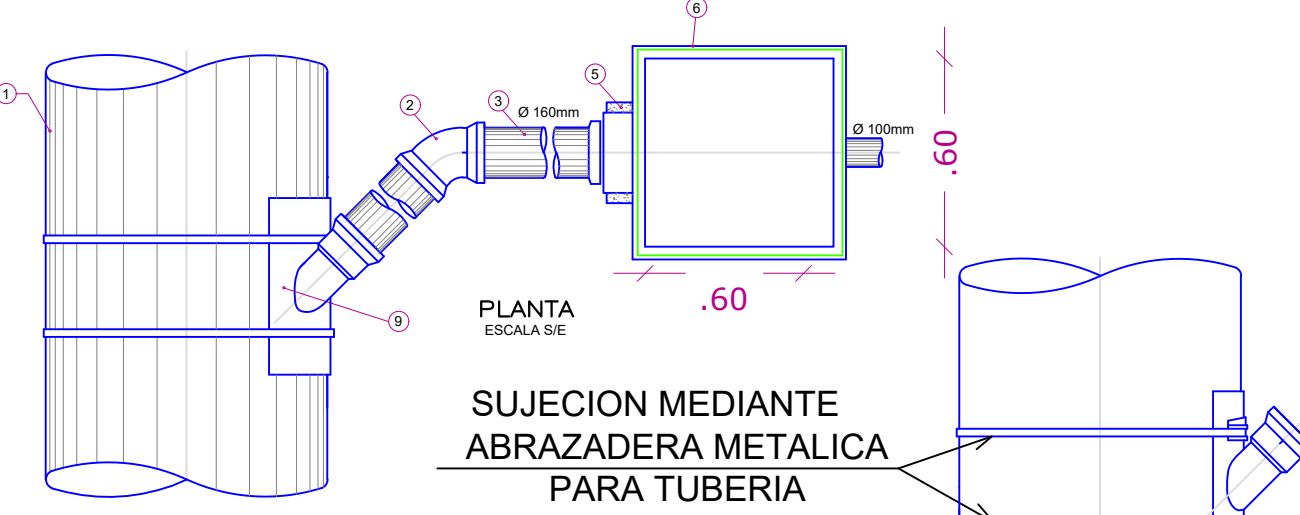


NOTA.- LA SILLA DEBE SER INSTALADA  
USANDO PREPARADOR DE SUPERFICIE  
Y ADHESIVO; MIENTRAS ESTA FRAGUA  
SE DEBE COLOCAR UNA ABRAZADERA  
PARA FIJAR LA SILLA.

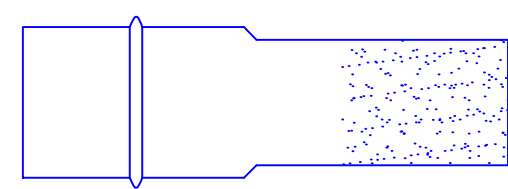

0.75 A 1.00 mts.

LEYENDA

- 1 TUBERIA MATRIZ PVC- U UF ISO 4435, DN 33"
- 2 CODO DE PVC- U UF ISO 4435, DN 160 MM
- 3 TUBERIA DE DESCARGA DE PVC- U UF ISO 4435, DN 160 MM
- 5 ANCLAJE DE CONCRETO  $f_c=140\text{kg/cm}^2$
- 6 CUERPO DE CAJA DE REGISTRO
- 7 BASE DE CAJA DE REGISTRO
- 8 TAPA DE CAJA DE REGISTRO
- 9 CACHIMBA PVC ISO 4435 S-25 DN 200-160 MMx160 INC ANILLO

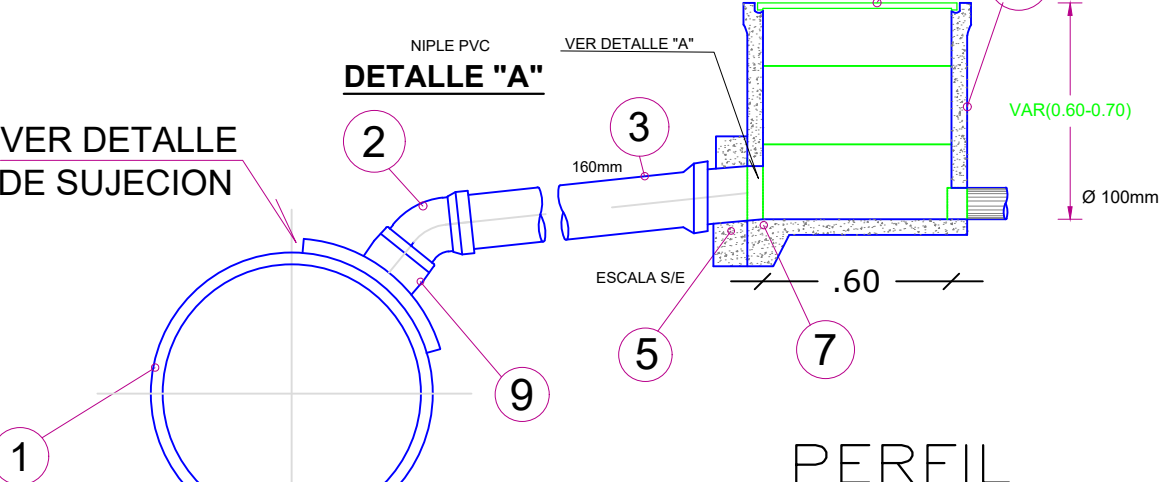

DETALLE DE TUBO COLECTOR CON SILLA  
DE DERIVACION EN YEE  
ESCALA S/E

CONSTRUCCIÓN DEL CENTRO VIDA PARA EL ADULTO  
MAYOR EN EL MUNICIPIO DE CUMARAL - META  
DH02  
DISEÑO HIDROSANITARIO



CONTRATISTA:  
CONSORCIO VITALIA  
NIT. 901987883-0

| CONVENCIONES |                            |
|--------------|----------------------------|
|              | RED AGUA LLUVIA PVC        |
|              | RED SANITARIA 4" PVC       |
|              | RED SANITARIA 3" PVC       |
|              | RED SANITARIA 2" PVC       |
|              | RED SANITARIA 2" PVC VENT. |
|              | YEE 4" PVC                 |
|              | YEE REDUCIDA 4"x2" PVC     |
|              | YEE REDUCIDA 3"x2" PVC     |
|              | SIFON DE PISO 2"           |
|              | CODO 45° PVC               |
|              | CODO 90° PVC               |
|              | REDUCCION PVC              |
|              | SENTIDO DEL FLUJO          |
|              | CAJA DE INSPECCION         |

LOCALIZACION:  
CUMARAL - META

CONTIENE:  
PLANTA ZONA BBQ  
SALON DE  
EMPREDIMIENTO Y  
RECICLAJE

Diseño:  
ALVARO ANDRES MOJICA PINEDA  
M.P. 25202-126956 CND  
INGENIERO CIVIL

DIBUJO:  
ALVARO ANDRES MOJICA PINEDA

FECHA:  
DICIEMBRE - 2025

ESCALAS:  
INDICADAS

ARCHIVO:  
DISEÑO SANITARIO\_CENTRO VIDA.dwg

REVISION:  
PLANO N°  
DH02  
02  
03