
GRAFICAS GRANULOMETRICAS

PROYECTO: PAVIMENTO Y PEATONALES COMUNA LA ESTACION
INTERESADO: CONSORCIO EL RUIZ
LOCALIZACION: COMUNA LA ESTACION - MANIZALES
PROCEDENCIA: TRITURADO y ARENA RIO GUACAICA, CASCAREROS - MPS
FECHA: JULIO DE 2026

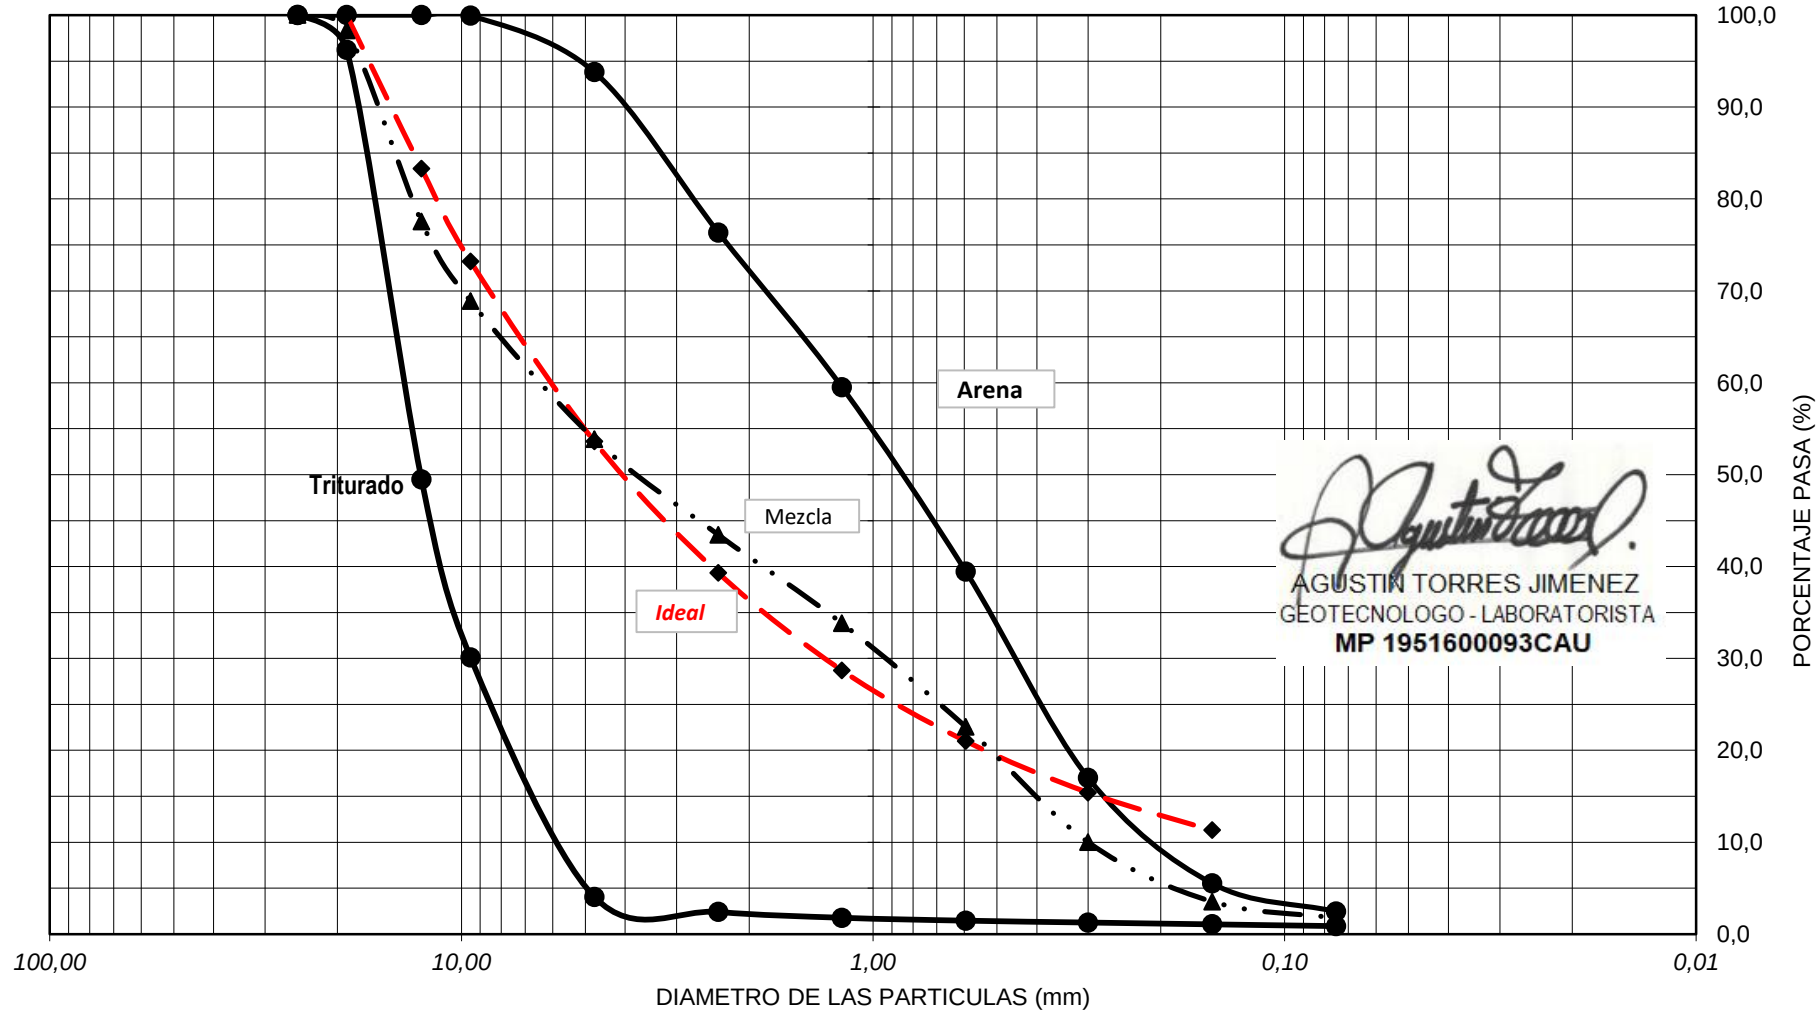

AGUSTIN TORRES JIMENEZ
GEOTECNOLOGO - LABORATORISTA
MP 1951600093CAU

Ensayó y calculó: AGUSTIN TORRES JIMENEZ-Geotecnólogo 19516-00093 Universidad del Cauca