

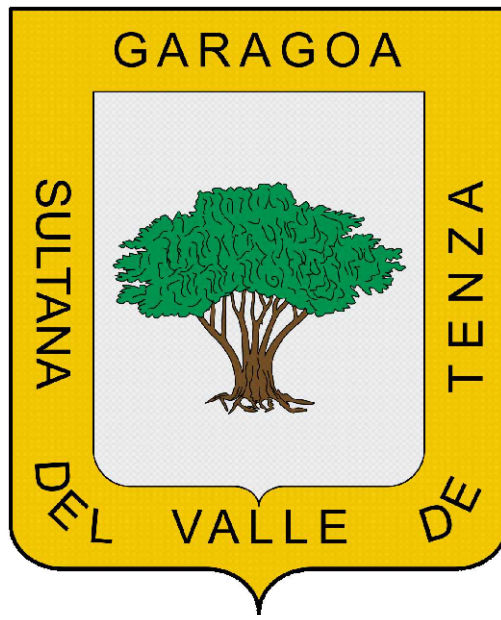
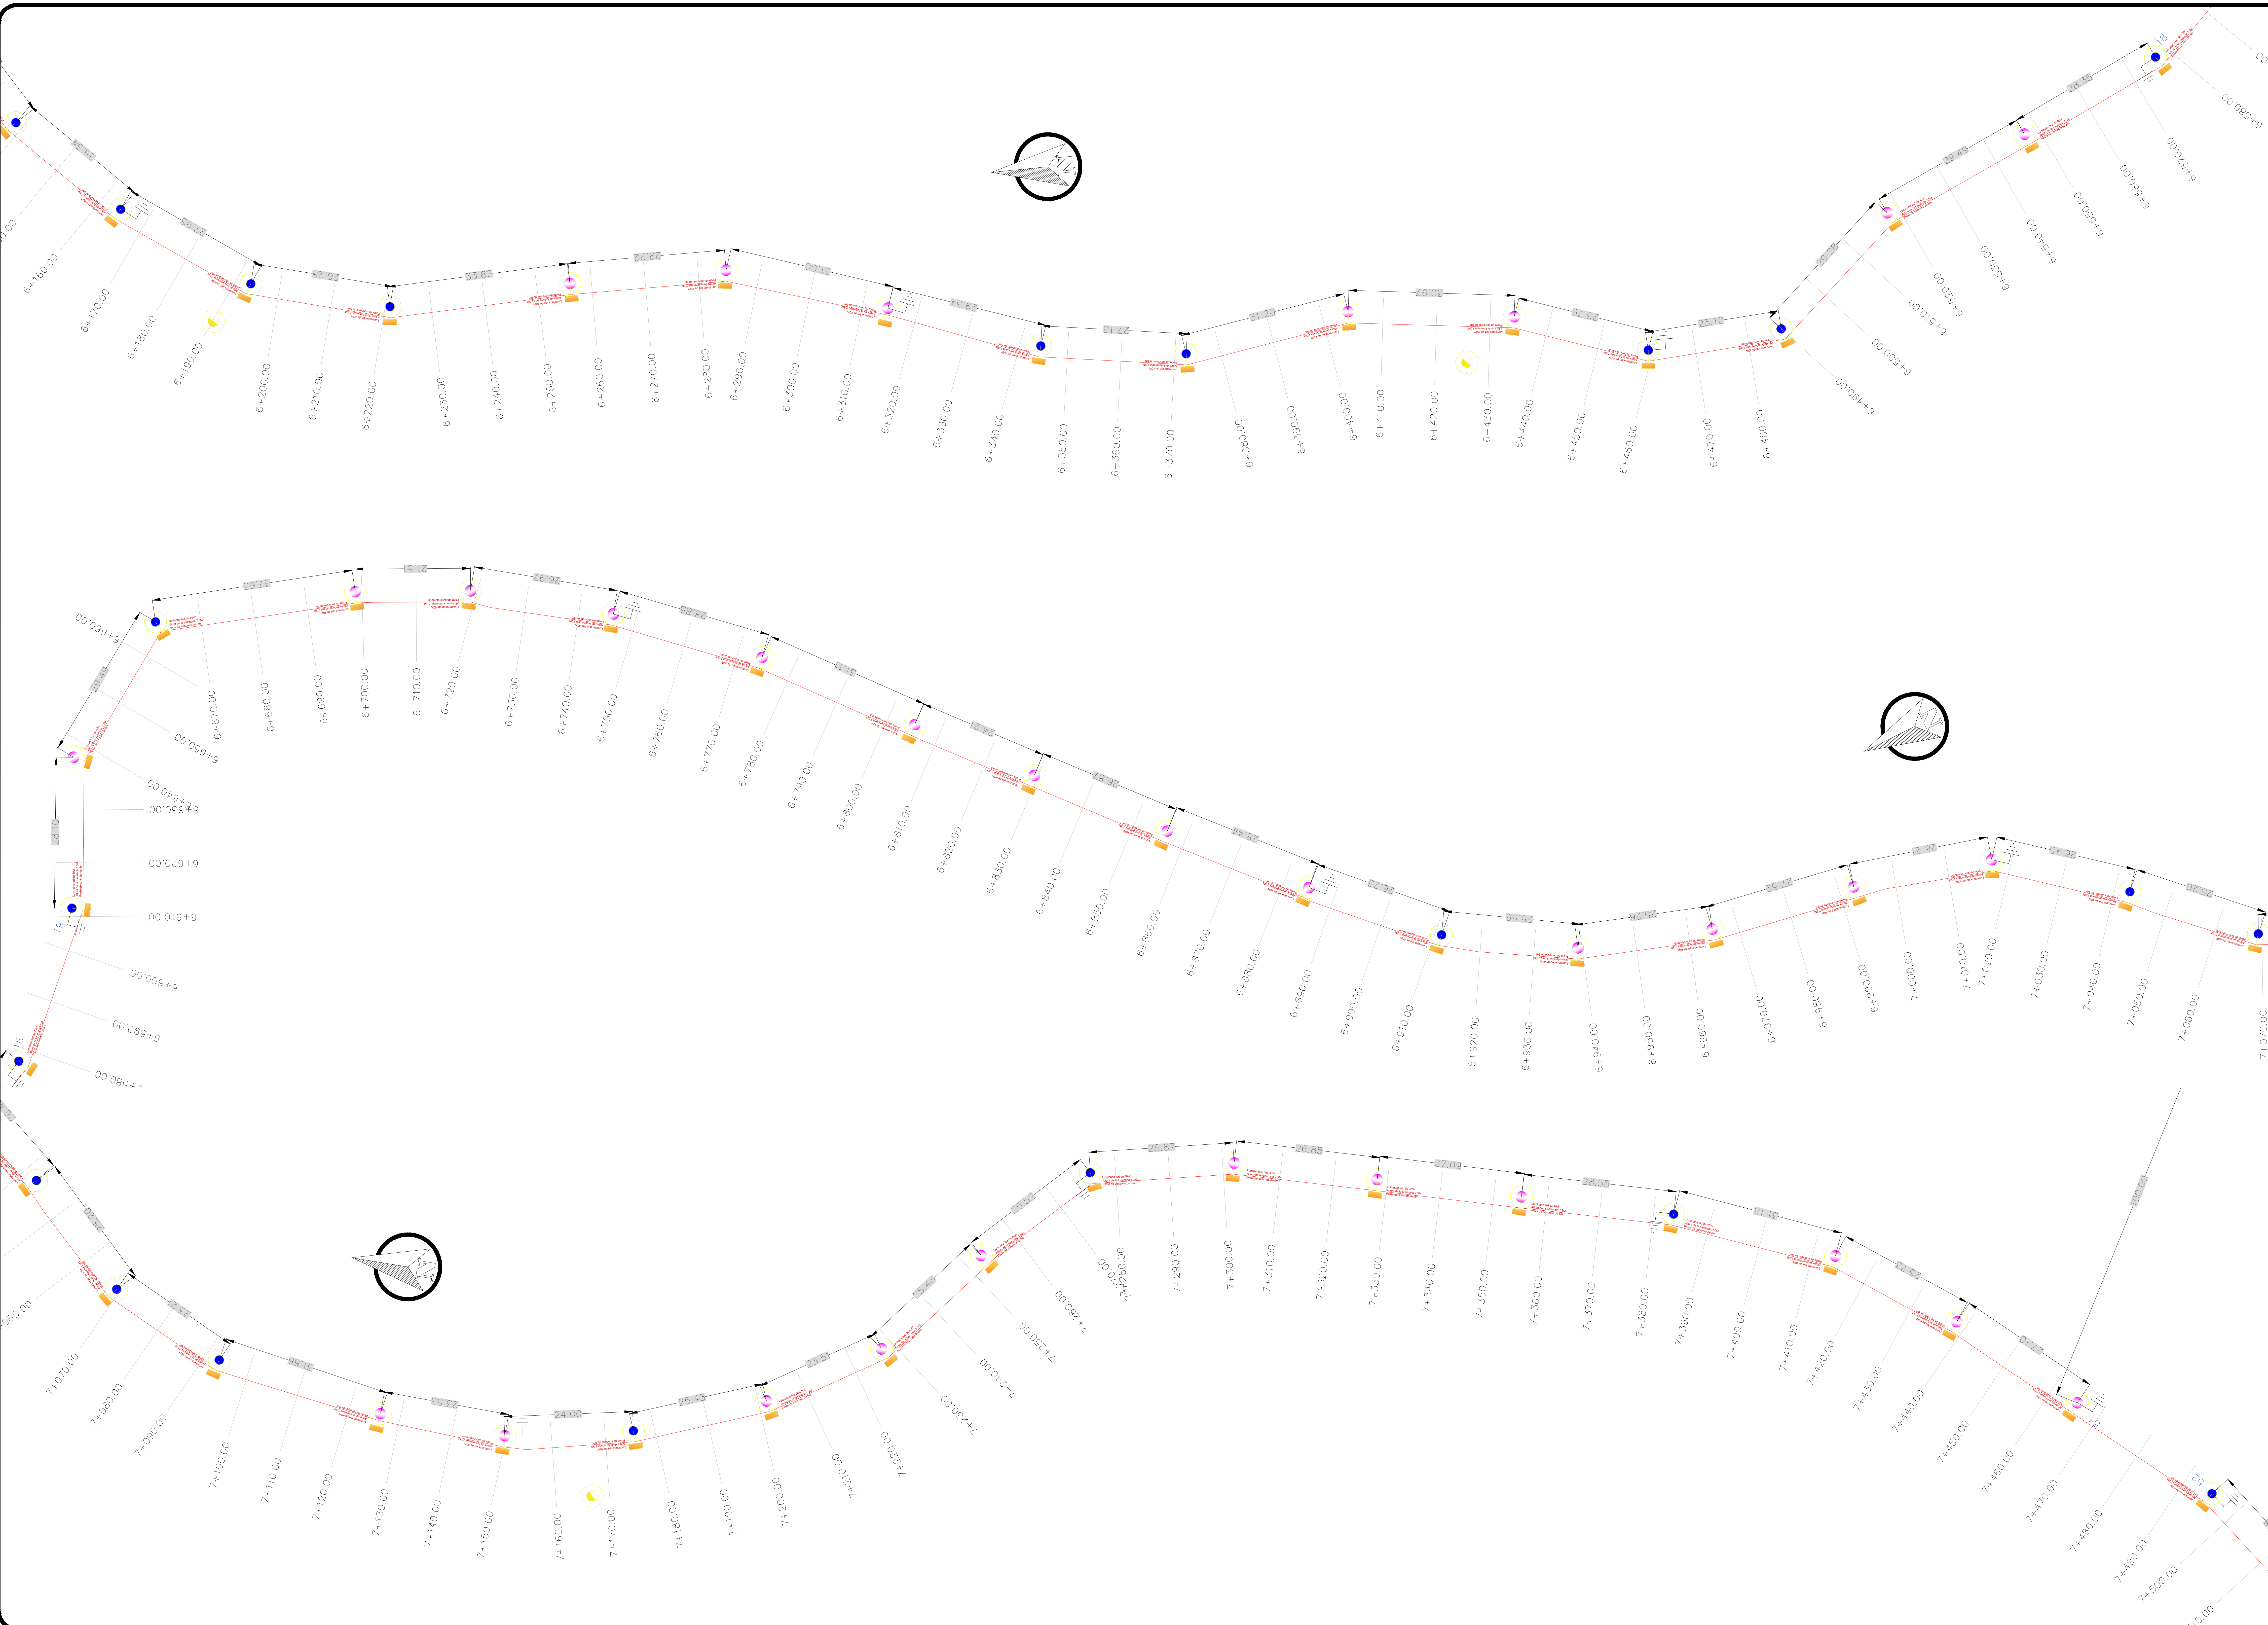


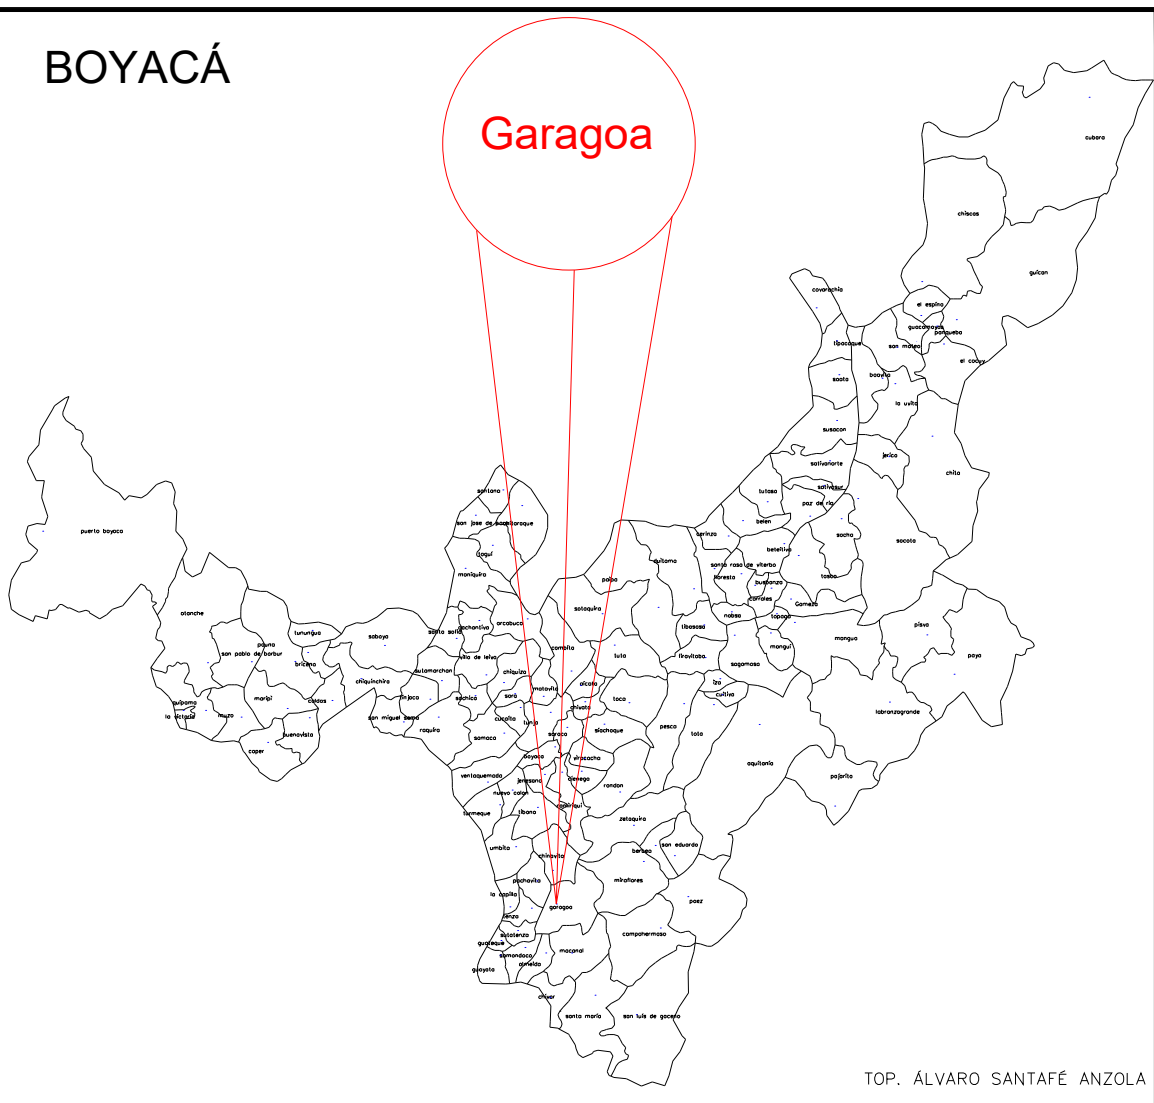

LOCALIZACIÓN

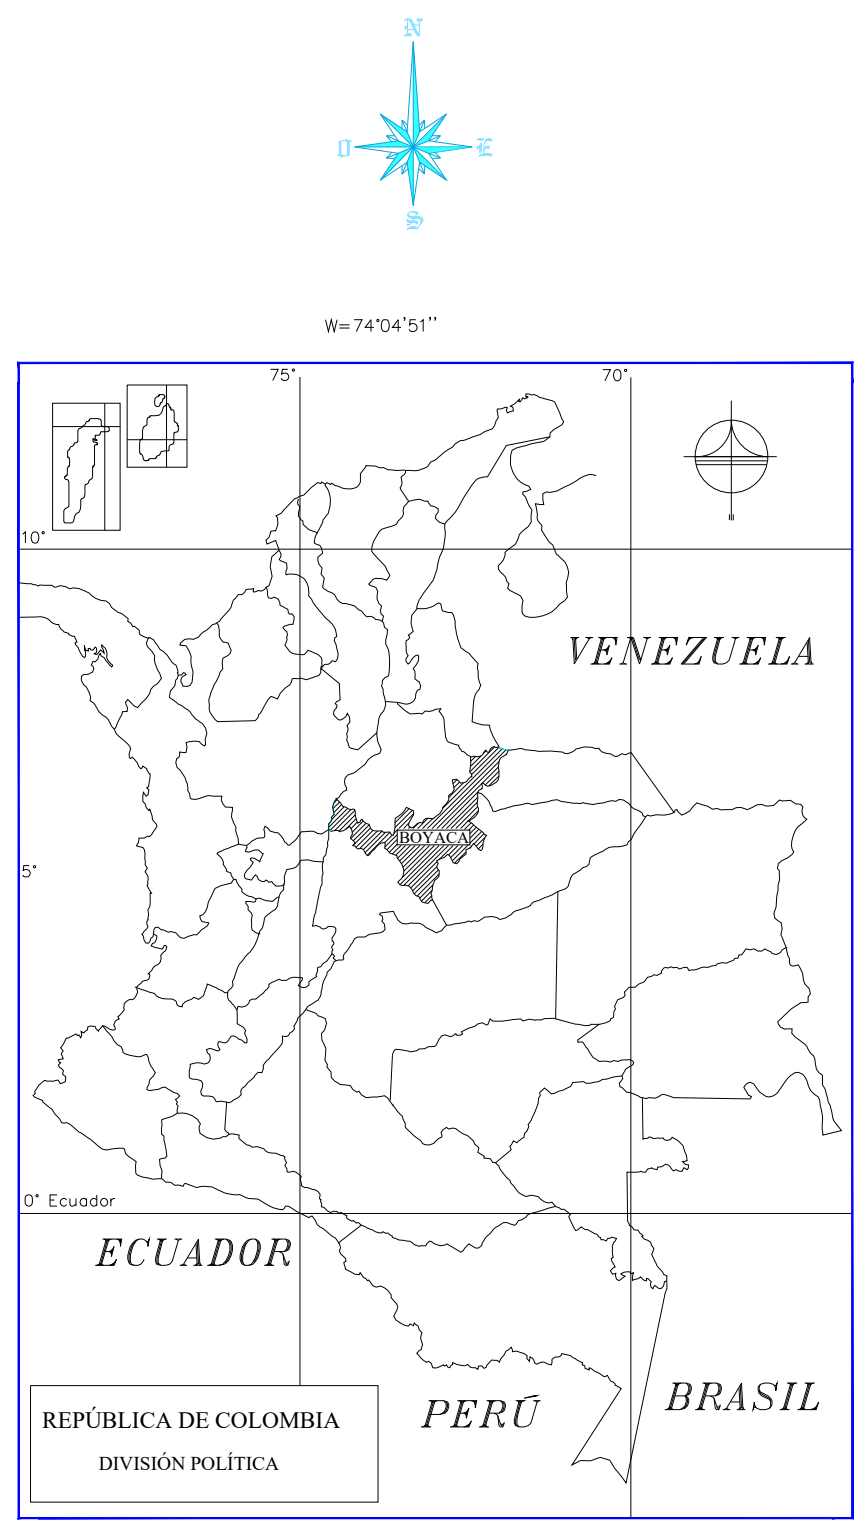

CONVENCIONES

- POSTE 8M 510 kgf
- POSTE 8M 1050 kgf
- Transformador Existente
- Transformador Proyectado
- PUESTA A TIERRA
- LUMINARIA DE 40 W

OBSERVACIONES:

- TODAS LAS MEDIDAS ESTÁN DADAS EN METROS.
- LOS ANCHOS DE LA VÍA PARA LOS ESTUDIOS DE ILUMINACIÓN SON DE 6 M Y 7 M.
- PARA EL DISEÑO DE ILUMINACIÓN SE UTILIZÓ UNA CLASE DE ILUMINACIÓN N3.
- SE UTILIZAN LUMINARIAS DE 40 W.
- LA INSTALACIÓN DE LAS LUMINARIAS SON A UNA ALTURA DE 7.3 M.
- SE PROPONE LA INSTALACIÓN DE POSTES 1050 kgf Y POSTES 510 kgf DE 8 M.
- SE PROPONE LA INSTALACIÓN DE LUMINARIAS DE 40 W.

CUADRO DE COORDENADAS DE AMARRE ORIGEN ÚNICO NACIONAL			
PUNTO	NORTE (Y)	ESTE (X)	ABSCISA
PUNTO INICIAL	2115395.745	4957002.160	1467.164
PUNTO FINAL	2114230.804	4956849.072	1432.762
TOTAL TRAMO PLANO 10 DE 14			1.340 KM

CLIENTE:

ALCALDIA DE GARAGOA

Diseñado por:

ERWIN MENDEZ BERMUDEZ
CN205-31223

Elaborado POR:

ASPRO S.A.S.

OSERVACIONES:

LOS PARÁMETROS UTILIZADOS EN EL PRESENTE DISEÑO FUERON SEÑALADOS POR EL CONTRATANTE DEL PROYECTO

NOTAS:

- 1.El Diseño se desarrollo cumpliendo el Reglamento Técnico de Iluminación y Alumbrado Público RETILAP
- 2.Todas las zonas de cálculo referenciadas en este plano, tienen una memoria de cálculo asociada.

CONTIENE :

Diseño de Iluminación
TRAMO LAS JUNTAS

FECHA :
NOVIEMBRE DE 2024

ESCALA:
1:500

PLANO No.

4 DE 9

ESCALA DE PLOTTER:

1 _ 1

ARCHIVO: