


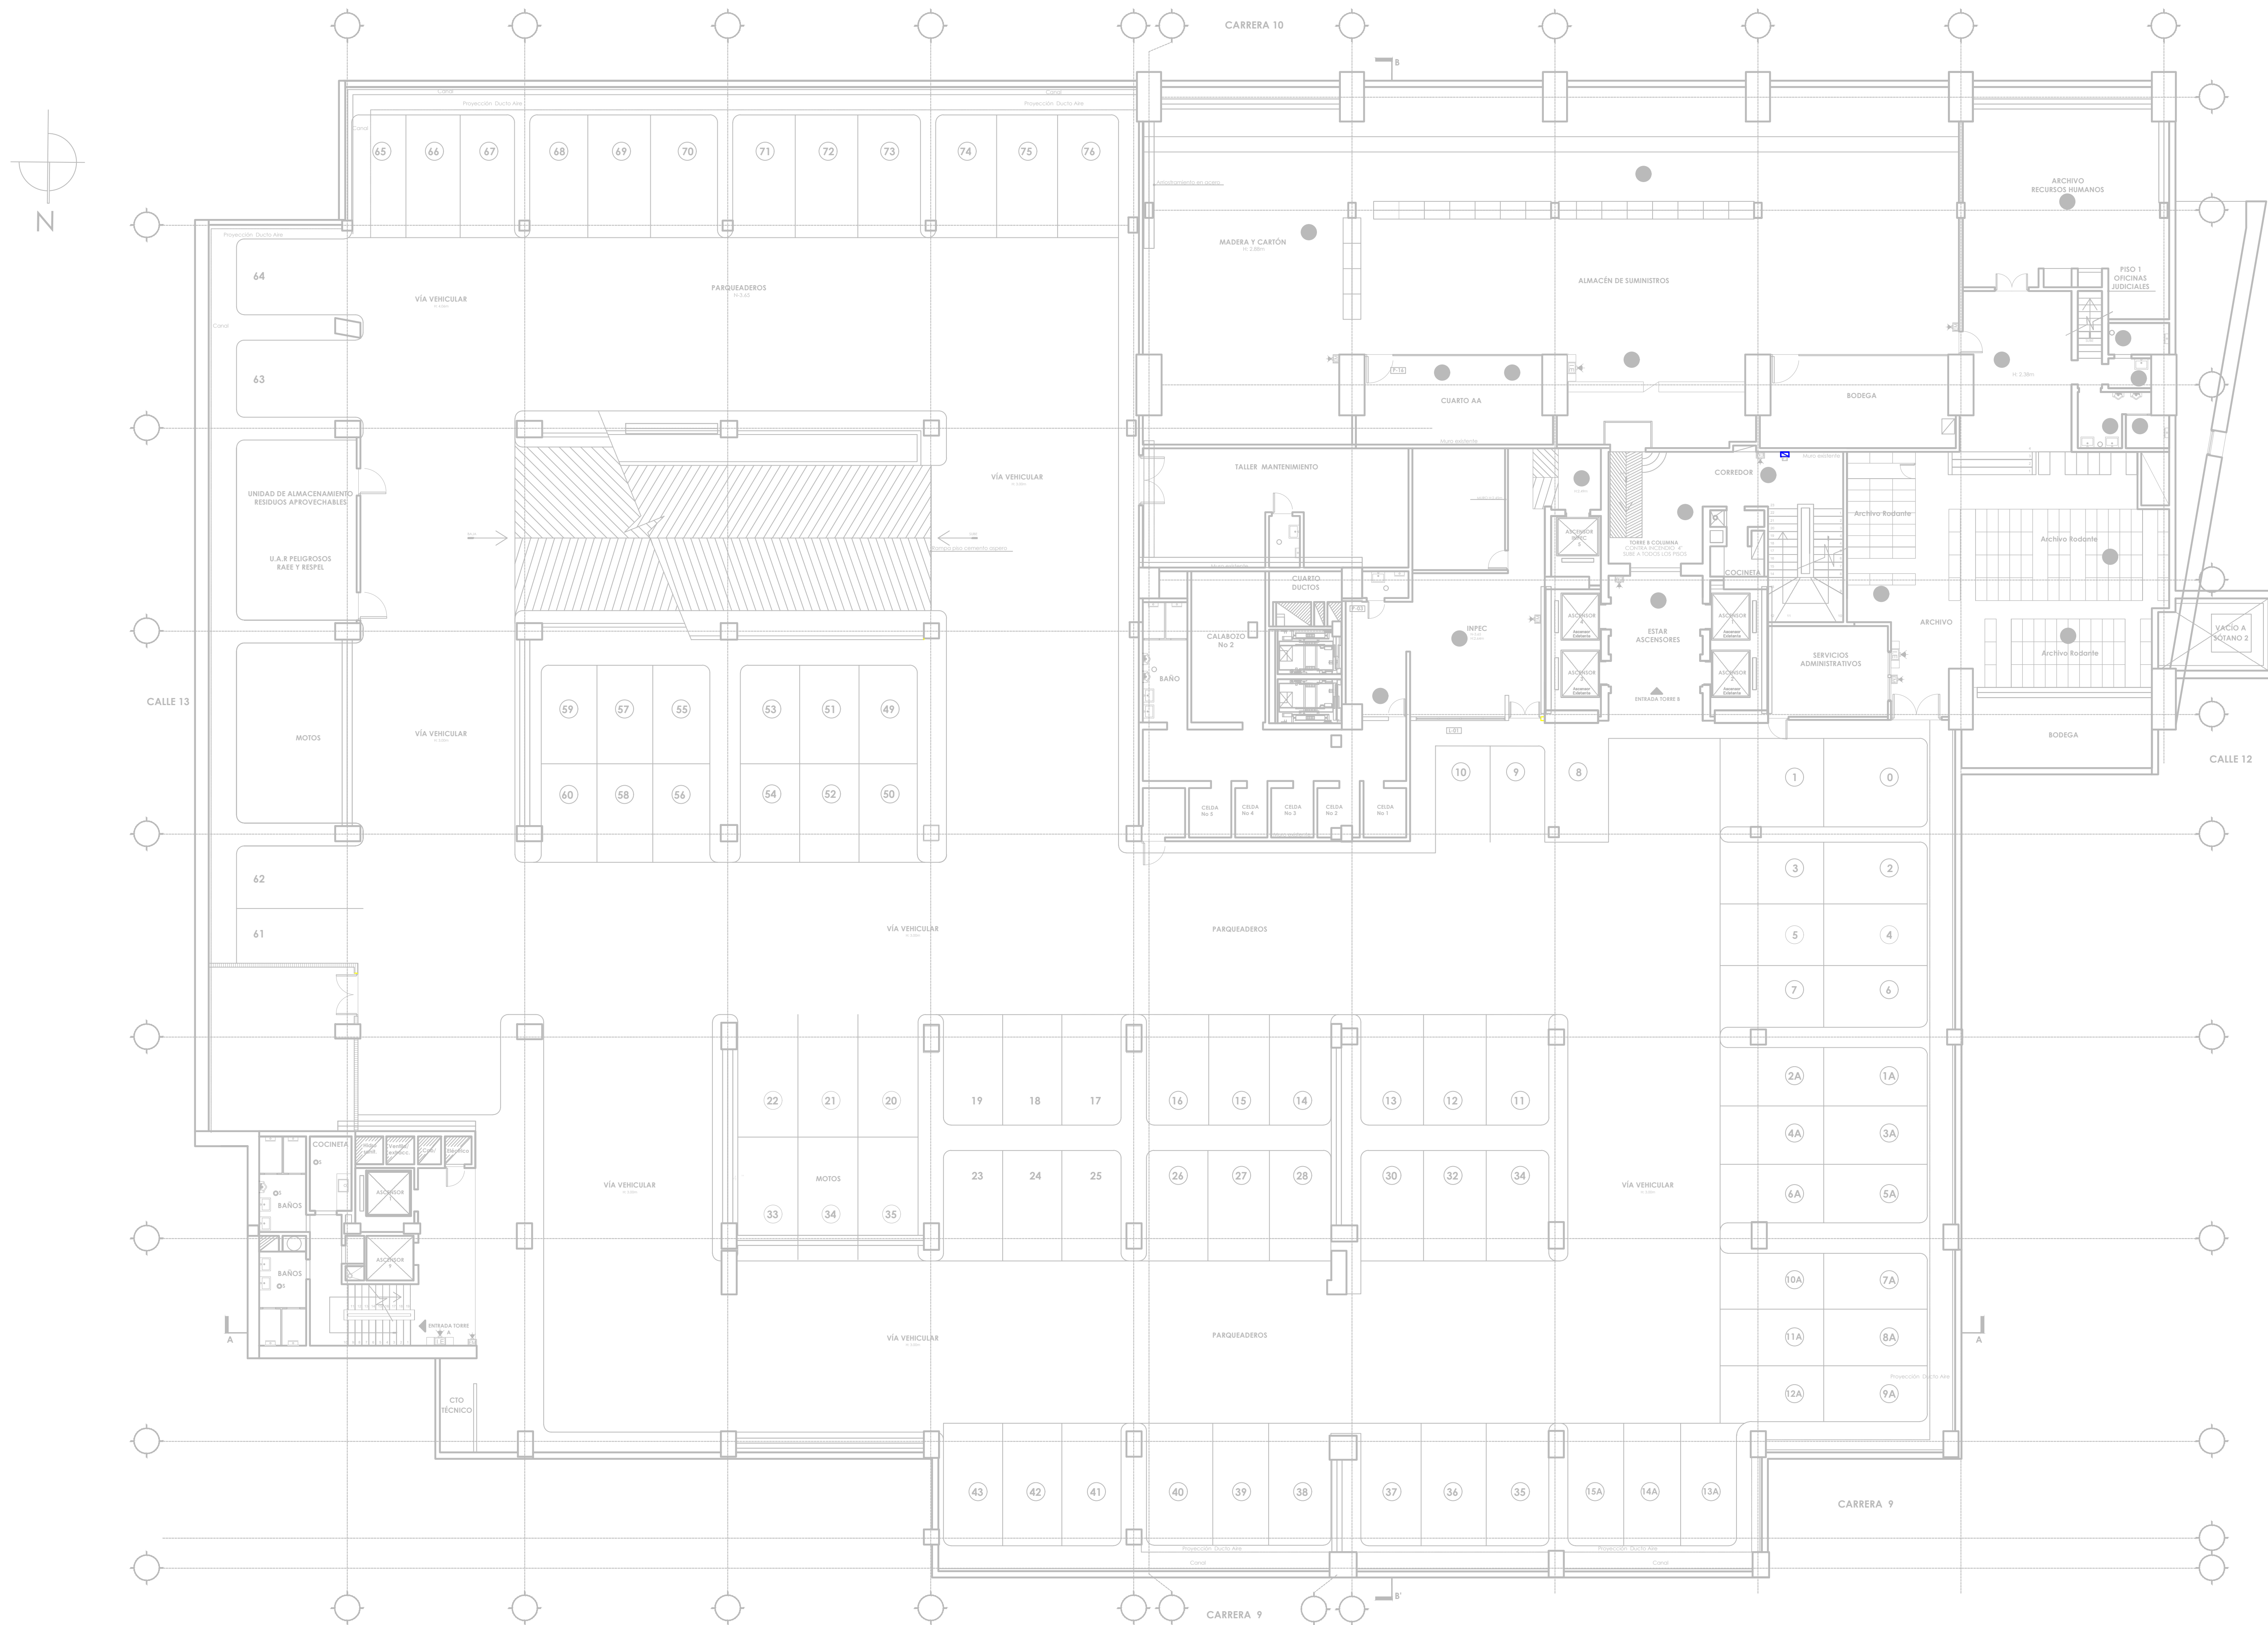

SÓTANO 1

PLANTA ARQUITECTÓNICA SÓTANO 1 TORRES A - B
ESC 1:125

	CONSULTOR INGEPLAN.CO SAS BIC NIT: 800.169.622	DIRECTOR DE PROYECTO: JAVIER IVAN PERALTA RUIZ MAT.: 2570018423CND	SUPERVISOR CONSEJO SUPERIOR DE LA JUDICATURA: CESAR AUGUSTO RENDON DIAZ	M O D I F I C A C I O N E S		FECHA:	PROYECTO: CONTRATAR EN NOMBRE DE LA NACIÓN – CONSEJO SUPERIOR DE LA JUDICATURA – DIRECCIÓN SECCIONAL DE ADMINISTRACIÓN JUDICIAL DE CALI – VALLE DEL CAUCA, UNA CONSULTORIA QUE ELABORE LOS ESTUDIOS DIAGNOSTICOS Y DISEÑOS DE VULNERABILIDAD SÍSMICA, REFORZAMIENTO ESTRUCTURAL Y SEGURIDAD HUMANA REQUERIDA EN LOS INMUEBLES DONDE FUNCIONAN LAS CORPORACIONES Y DESPACHOS JUDICIALES DEL VALLE DEL CAUCA.	CONTIENE: PLANTA EXISTENTE SÓTANO 1	REFERENCIA: DISEÑO INTERVENCIÓN PALACIO DE JUSTICIA CALI	PLANCHA No. 2 DE 16	
	 CONTRATO: No. 25000879 H3 de 2025.	ARQUITECTO ANDRÉS MAURICIO RODRÍGUEZ G MAT.: A151522011-1018419546	I 14 OCTUBRE 2025						ARCHIVO AUTOCAD: 2500012-INTERVENCIÓN PALACIO JUSTICIA CALI ARCHIVO LAYOUT: AR102		FECHA ELABORACION PLANO: DICIEMBRE 2025
			II								
			III								
			IV								
			V								
			VI								
			VII								
			VIII								
CIUDAD: CALI– VALLE DEL CAUCA								ESCALA: 1:125	CONSECUTIVO: AR102		