


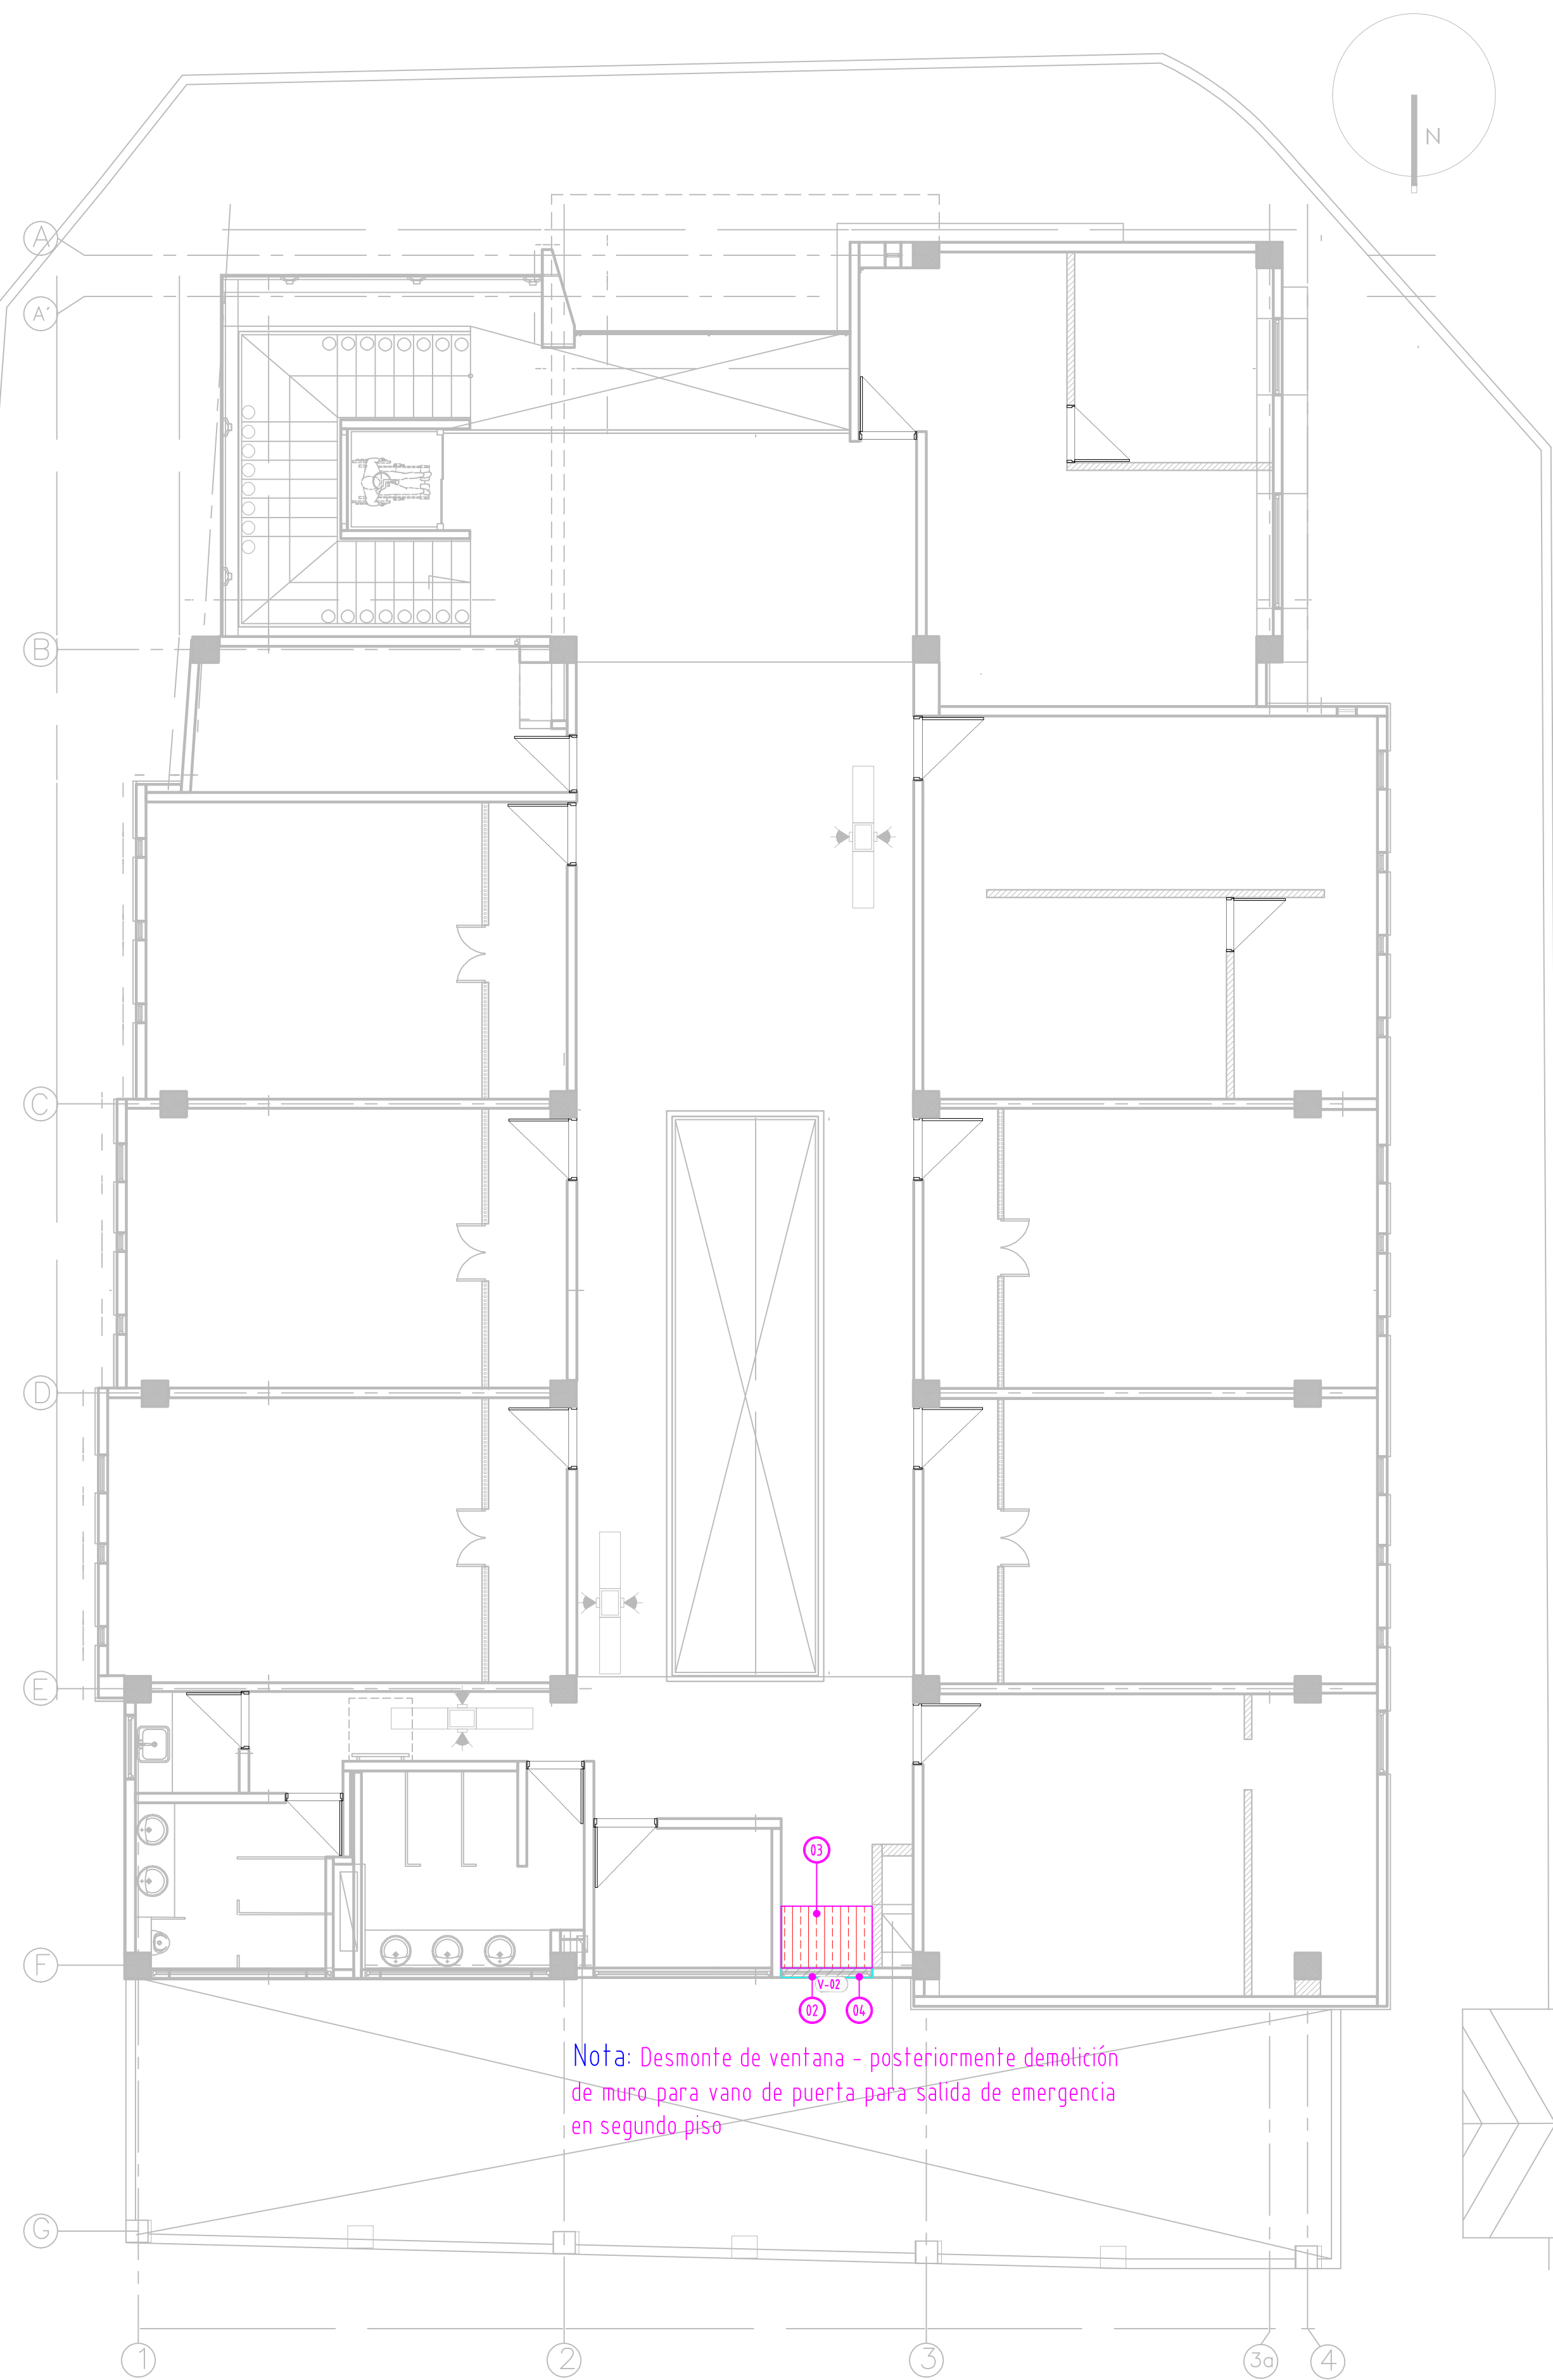

| CONVENCIONES DESMONTES - DEMOLICIONES |   |
|---------------------------------------|---|
| 01                                    | <p><b>DESMONTE PUERTAS</b></p> <p>Incluye retiro de escombros)</p> <p><b>Nota:</b> Las puertas desmontadas se entregarán a la Unidad Militar</p>   |
| 02                                    | <p><b>DESMONTE DE VENTANERÍA</b></p> <p>Incluye cargue, fraseo y retiro de material desmontado).</p>   |
| 03                                    | <p><b>CORTE, DESMONTÉ Y RESTITUCIÓN DE CIELO RASO</b></p> <p>Incluye resanes en estuco, 1 mano en pintura tipo 2 y una mano en pintura tipo 1, filos y dilatantes). Incluye restauración y/o cambio de la zona señalada de cielo raso en iguales características a la existente.</p> |
| 04                                    | <p><b>DEMOLICIÓN MURO EN LADRILLO</b></p> <p>a=0.15 m. Incluye cargue, fraseo y retiro de escombros).</p>   |

| TIPO | UBICACIÓN                                  | ANCHO        | ALTO         | CANT. TOTAL        | ESPECIFICACION           |
|------|--------------------------------------------|--------------|--------------|--------------------|--------------------------|
| P-01 | ACCESO EDIFICACION                         | 4,30         | 3,30         | 01 UNDS            | DESMONTE DE MARCO Y PUER |
| P-02 | SALIDA PARQUEADERO PISO 1                  | 1,42         | 2,43         | 01 UNDS            | DESMONTE DE MARCO Y PUER |
| P-03 | PUERTA PARQUEADERO PISO 1                  | 4,22         | 2,22         | 01 UNDS            | DESMONTE DE MARCO Y PUER |
| V-01 | ALZUJADO 1 - 1ER PISO<br>CORREDOR 200 PISO | 2,50<br>1,45 | 0,50<br>0,50 | 01 UNDS<br>01 UNDS | DESMONTE DE VENTANERIA   |

**Nota:** Muros y columnas los filos deben ser arreglados, resanados y estucados.

~~Nota: Desmante de ventana - posteriormente demolición de muro para vano de puerta para salida de emergencia en segundo piso~~