


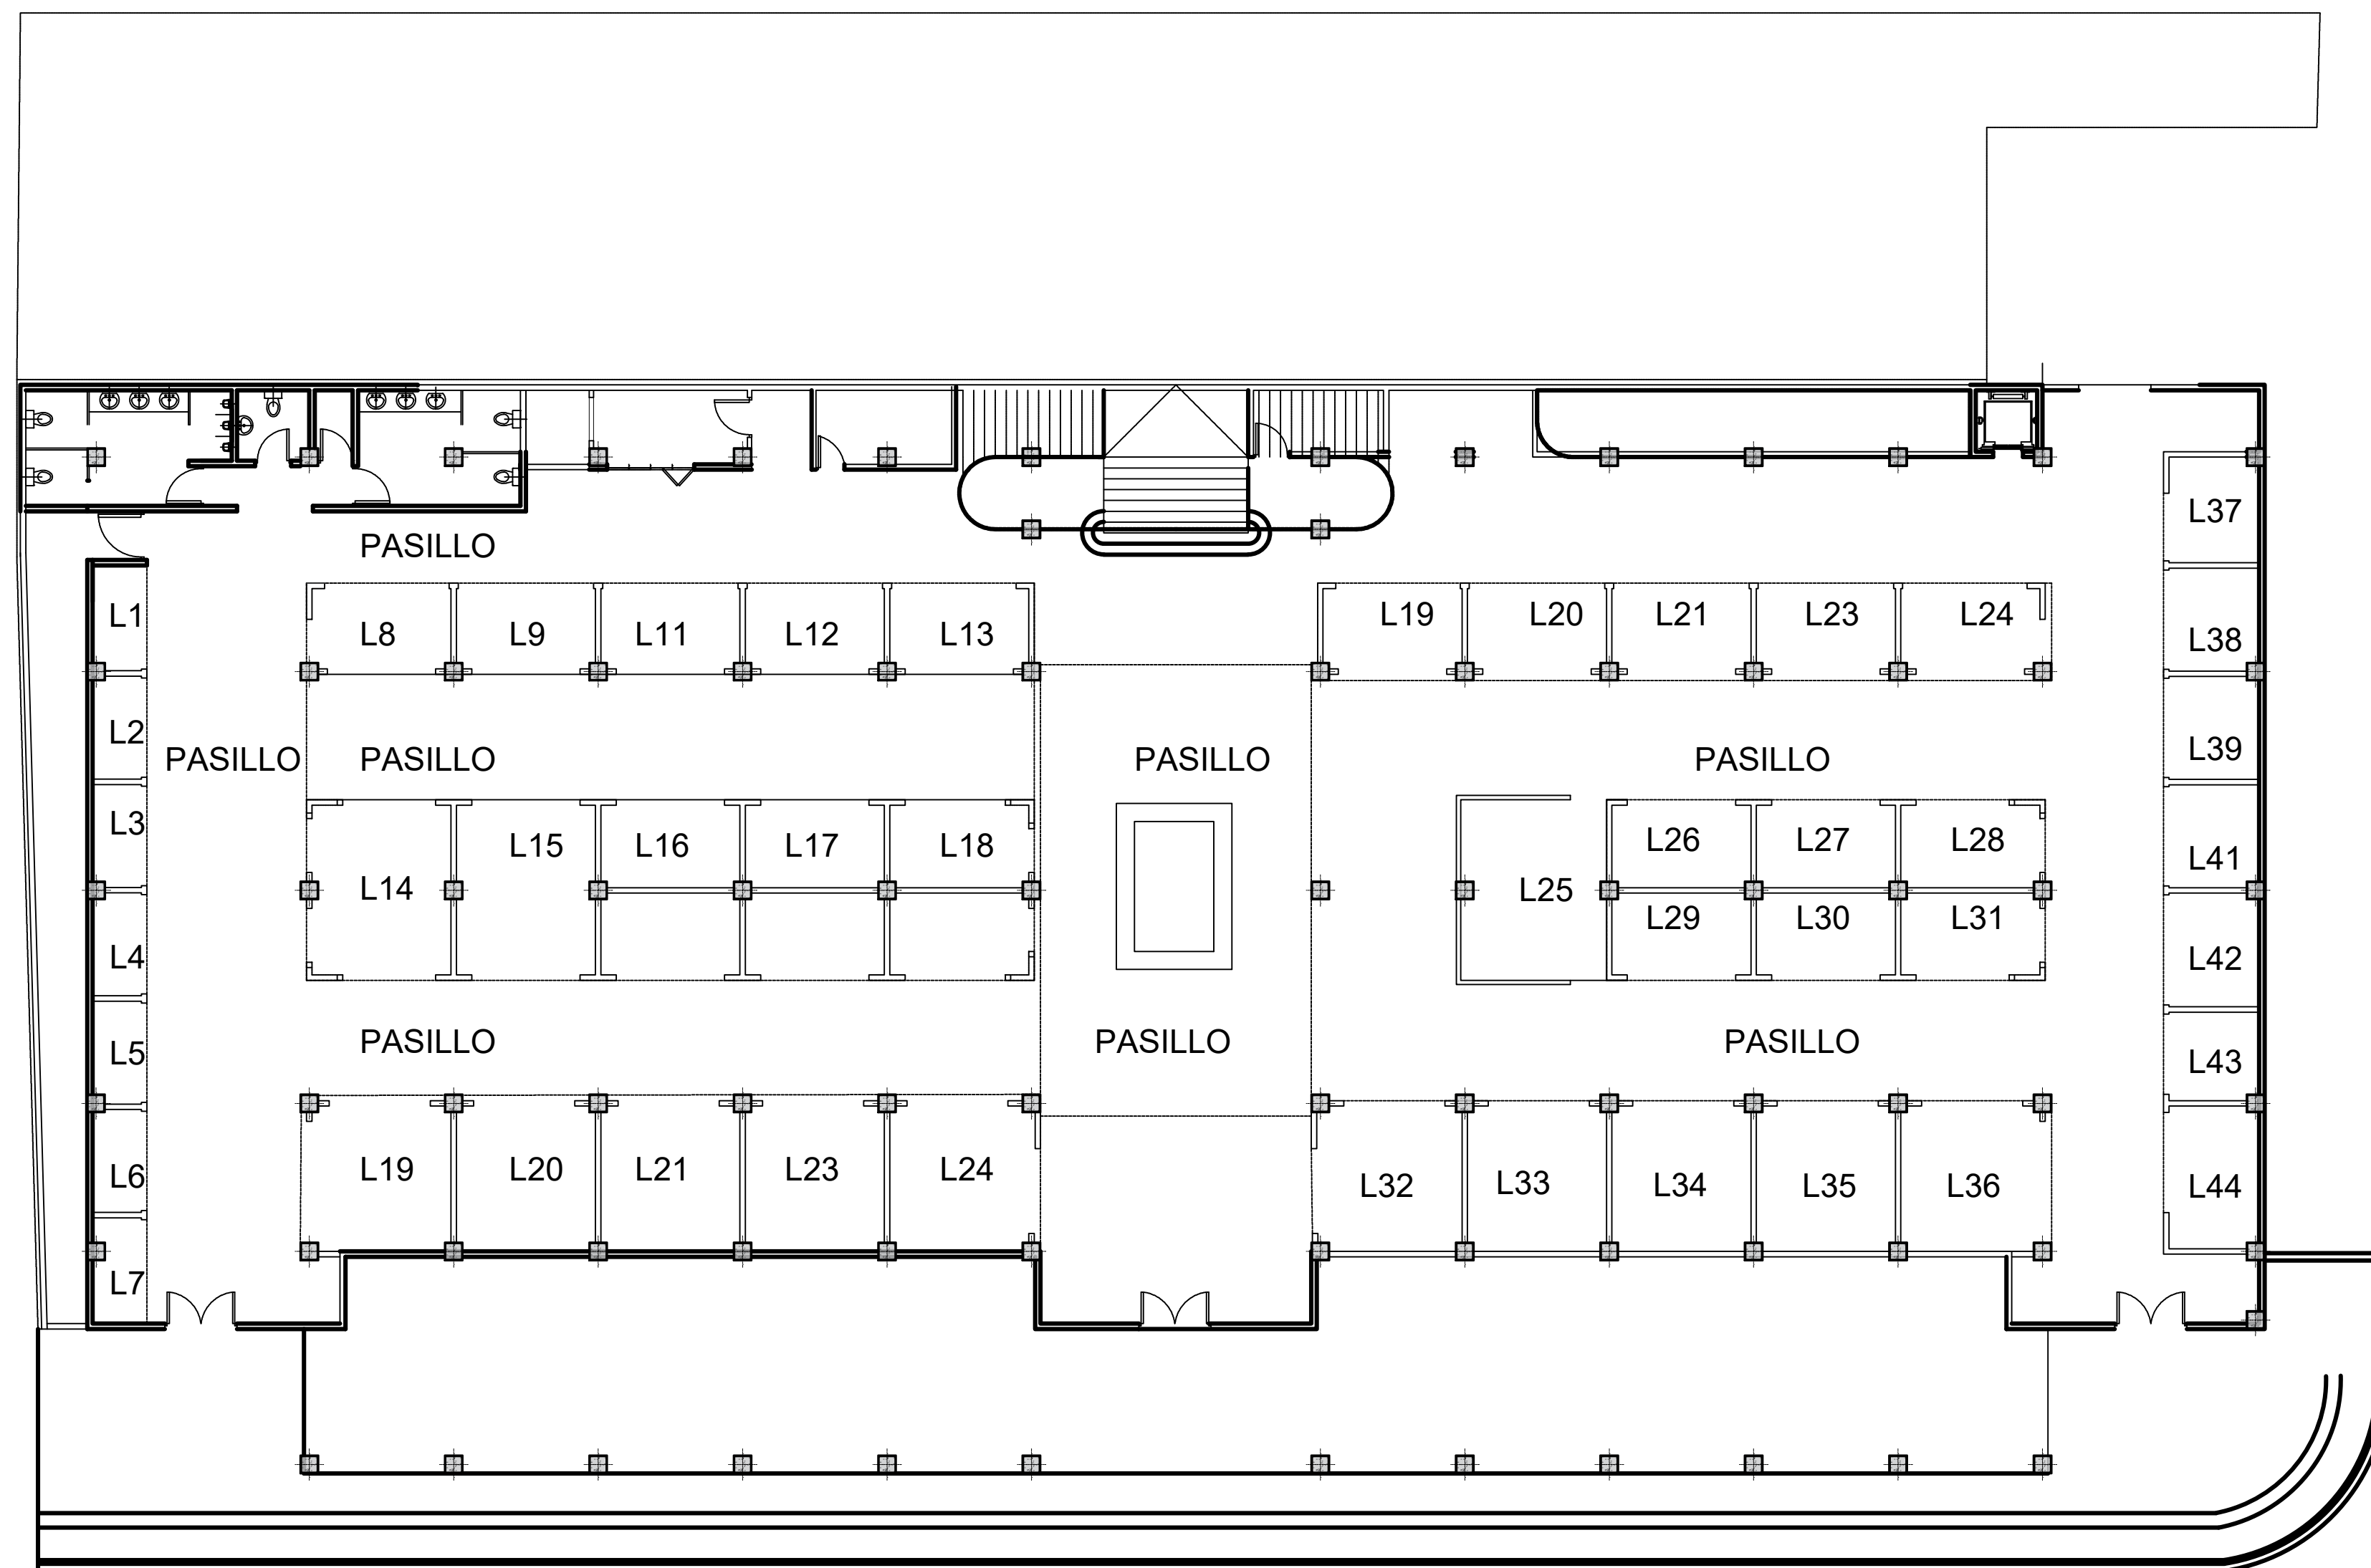


CARRERA 1B

PLAZA MARIA VARILLA

PLANTA ARQUITECTÓNICA PISO 1

ESC 1:150

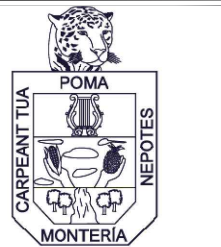

Alcaldía de
MONTERÍA

SECRETARÍA DE INFRAESTRUCTURA

**SECRETARÍA DE
INFRAESTRUCTURA**

PROYECTO
**ACTUALIZACIÓN DE
PLANIMETRÍA PARA EL
MANTENIMIENTO DEL CENTRO
CULTURAL GUILLERMO
VALENCIA SÁLAGO EN EL
MUNICIPIO DE MONTERÍA**



LOCALIZACIÓN:

Lat: 8°45'44.99"N Long: 75°52'59.90"W

DISEÑO:

SECRETARÍA DE INFRAESTRUCTURA MUNICIPAL

EQUIPO DE DISEÑO Y DESARROLLO

MARIA TERESA PEÑA KERQUELEN
ARQUITECTA
M.P. N° A2842024-1068581545

CONTIENE

- PLANTA ARQUITECTÓNICA

COLABORADORES

Ella Rosa Hernández Avila
Arquitecta
M.P. N° A28282023-1007629516

OBSERVACIONES

NOMBRE DEL ARCHIVO

ACTUALIZACION CENTRO CULTURAL.dwg

FECHA

ENERO 2025

ESCALA

REDUCIDA

PLANO

A01/05

DE