


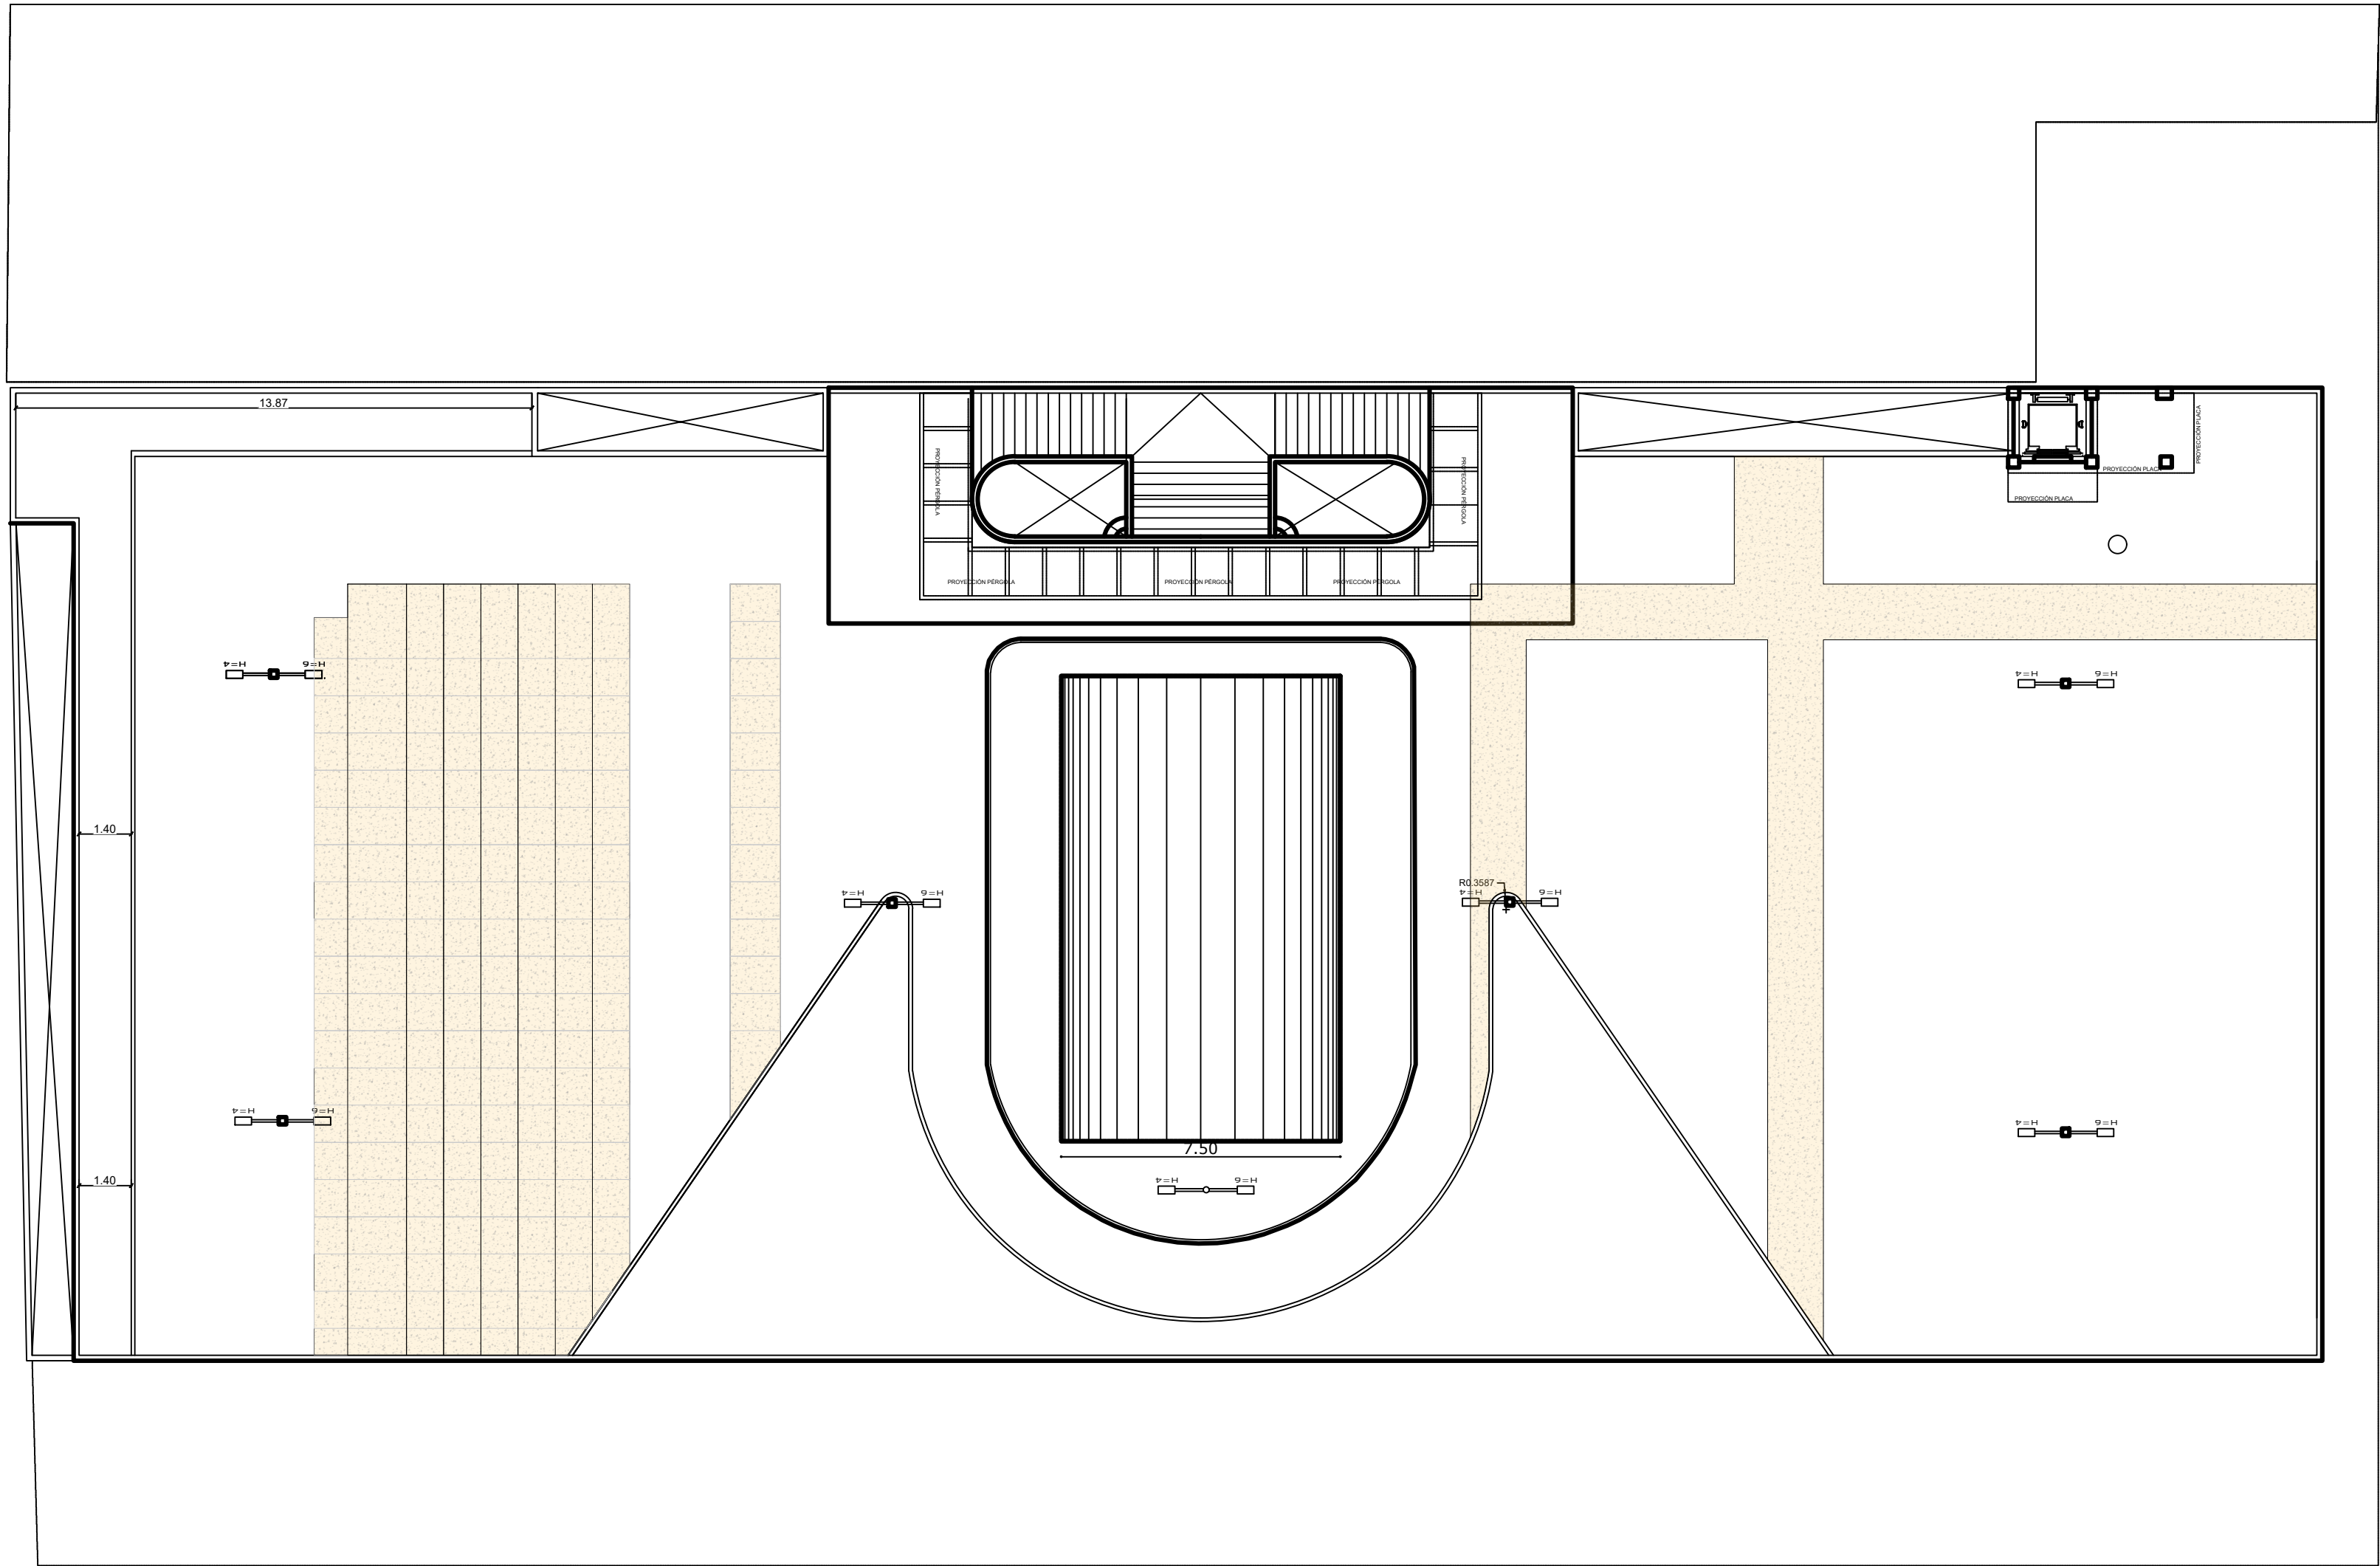

CARRERA 1B

PLAZA MARIA VARILLA

PLANTA ARQUITECTÓNICA PISO 3
ESC 1:150

