


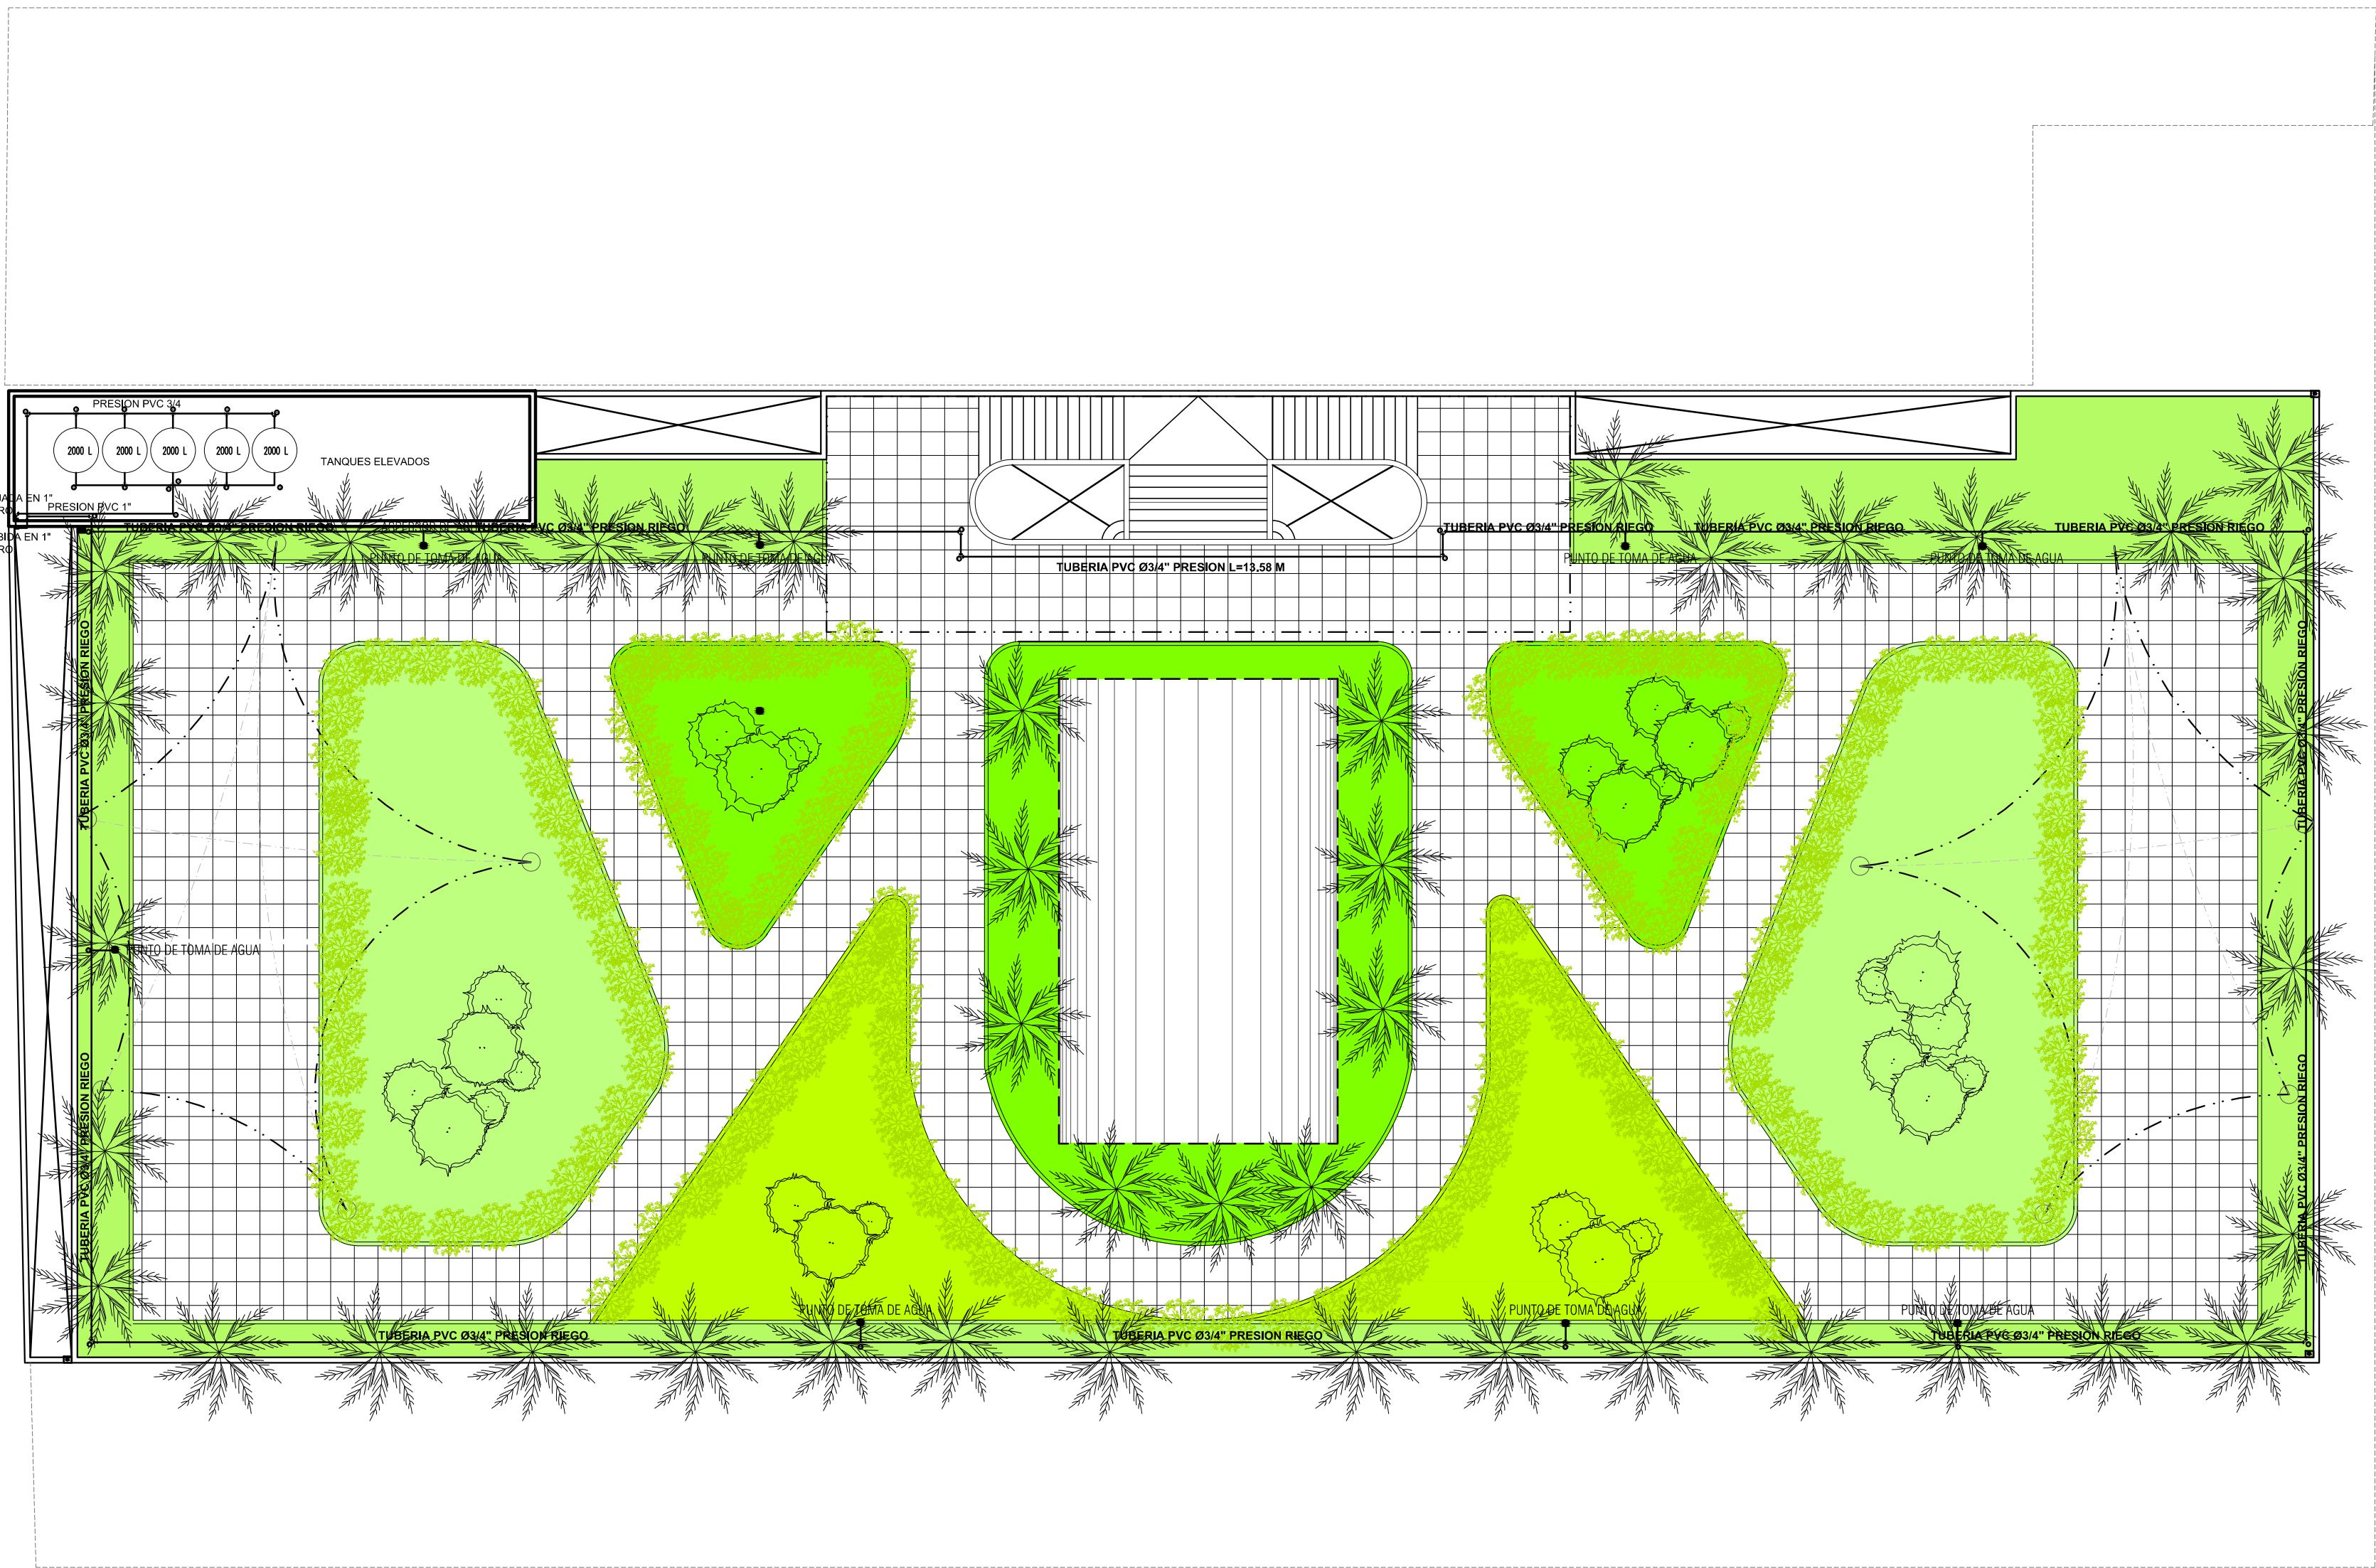

DETALLE DE EMPALMES HIDRAULICOS		
NUMERO DE LISTA	CONEXION	DESCRIPCION
01		TEE PVC 1"
02		CODO PVC 1"
03		VALVULA DE CONTROL METALICA PVC 1"
04		TEE REDUCIDA PVC 1X1/2"
05		CODO PVC 1/2"
06		VALVULA DE CONTROL METALICA 1/2"
07		CODO PVC 1" BRUE PVC 1X1/2"
08		Cajilla de Medidor de 1" Medidor de 1" con Bases y accesorios
09		CODO PVC 1" BRUE PVC 1X1/4"
10		TEE REDUCIDA PVC 1X3/4"
11		CODO PVC 3/4"

ALCALDIA DE MONTERIA



OBRA :

CENTRO CULTURAL ARTESANAL

MERCADO CAMPESINO
CALLE 36 – CARRERA 1

MUNICIPIO DE MONTERIA
DEPARTAMENTO DE CORDOBA

DISEÑO:

Arq. Luis Eduardo Puche

CONTENIDO :

INSTALACIONES HIDRÁULICAS
TERCER NIVEL

DIGITALIZO :

JUAN GUILLERMO RUIZ. B

FECHA :

OCTUBRE – 2014

ESCALA :

1:100

NOTAS :

MODIFICACIONES :

ARCHIVO CAD :

PLANO No: