



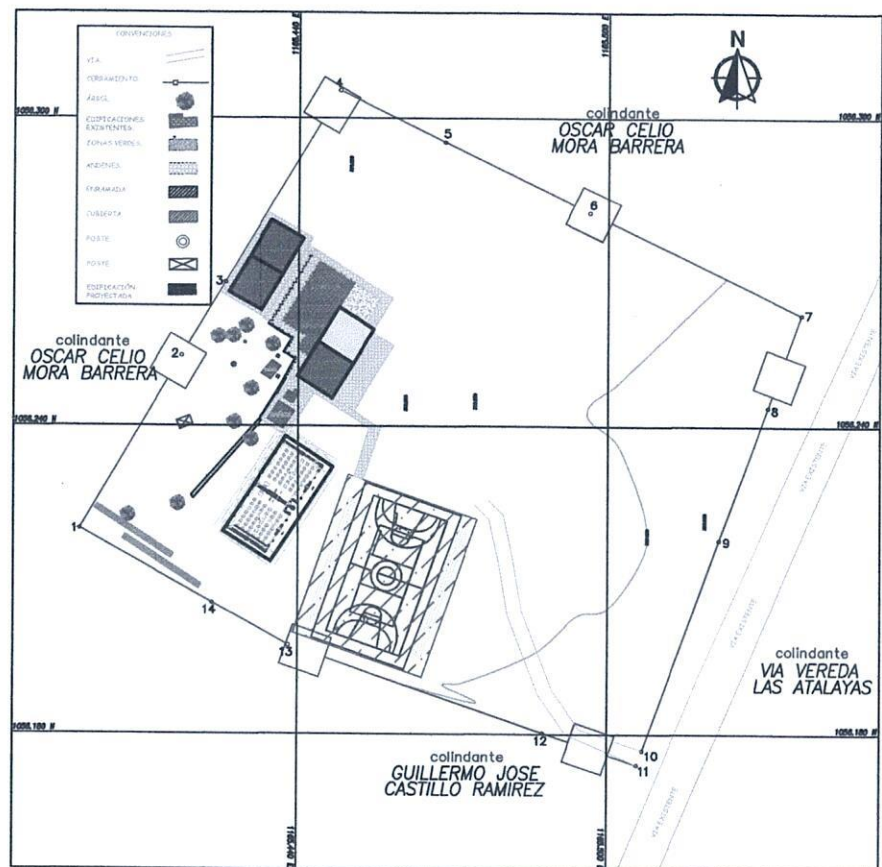

P E R F I L V I A L

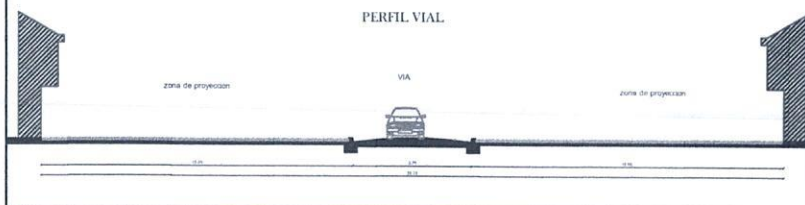

CUADRO DE AREAS

CUADRO DE AREAS-		M2
AREA DEL LOTE		10.731,25 m2
AREA A CONSTRUIR (AMPLIACION)		182.92 m2
AREA TOTAL CONSTRUIDO (EXISTENTE)		725.02 m2
AREA TOTAL CONSTRUIDO (EXISTENTE Y AMPLIACION)		907.94 m2
AREA LIBRE		9.823.31 m2

INDICES PROPUESTOS	
INDICE DE CONSTRUCCION	0.017
INDICE DE OCUPACION	0.017
INDICE HABITACIONAL	N/A



PROYECTO:

DISEÑO TIPO AULAS
ESCOLARES EN EL
MUNICIPIO DE
AGUAZUL CASANARE.

CONTENIDO:

LOCALIZACION GENERAL, CUADRO
DE AREAS Y ESPACIO PUBLICO

PROPIETARIO:

NELSON ENRIQUE CAMACHO CAICEDO
ALCALDIA MUNICIPIO DE AGUAZUL
NIT 891.855.200-8

REVISOR:

JUAN MIGUEL SANDOVAL GUERRER
SECRETARIO DE INFRAESTRUCTURA

APROBÓ:

JUAN MIGUEL SANDOVAL GUERRER
SECRETARIO DE INERAS/STRUCTURA

SELO PLANEACIÓN:

DISEÑO: 
 ARQ. FREDDY RAMIREZ VELANDIA
 MP. A138302014-1116544407

PLANO:	ESCALA:
	INDICADAS

FECHA:
SEPTIEMBRE
2026

DE:	
RADICADO:	

MUNICIPIO DE
AGUAZUL



PROYECTO:

DISEÑO TIPO AULAS
ESCOLARES EN EL
MUNICIPIO DE
AGUAZUL CASANARE.

CONTENIDO:

PLANTA PRIMER PISO
AULAS PROYECTADAS

PROPIETARIO:

NELSON ENRIQUE CAMACHO CACEDO
ALCALDIA MUNICIPIO DE AGUAZUL
NIT 891.855.200-9

REVISÓ:

JUAN MIGUEL SANDOVAL GUTIERREZ
SECRETARIO DE INFRAESTRUCTURA

APROBÓ:

JUAN MIGUEL SANDOVAL GUTIERREZ
SECRETARIO DE INFRAESTRUCTURA

SELLO PLANEACIÓN:

DISEÑO:
ARG-FREDY RAMIREZ VELANDIA
MP. A138302014-176544407

PLANO:

2

DE:

6

ESCALA:

1:35


FECHA:


SEPTIEMBRE

2026


RADICADO:

PLANTA PRIMER PISO

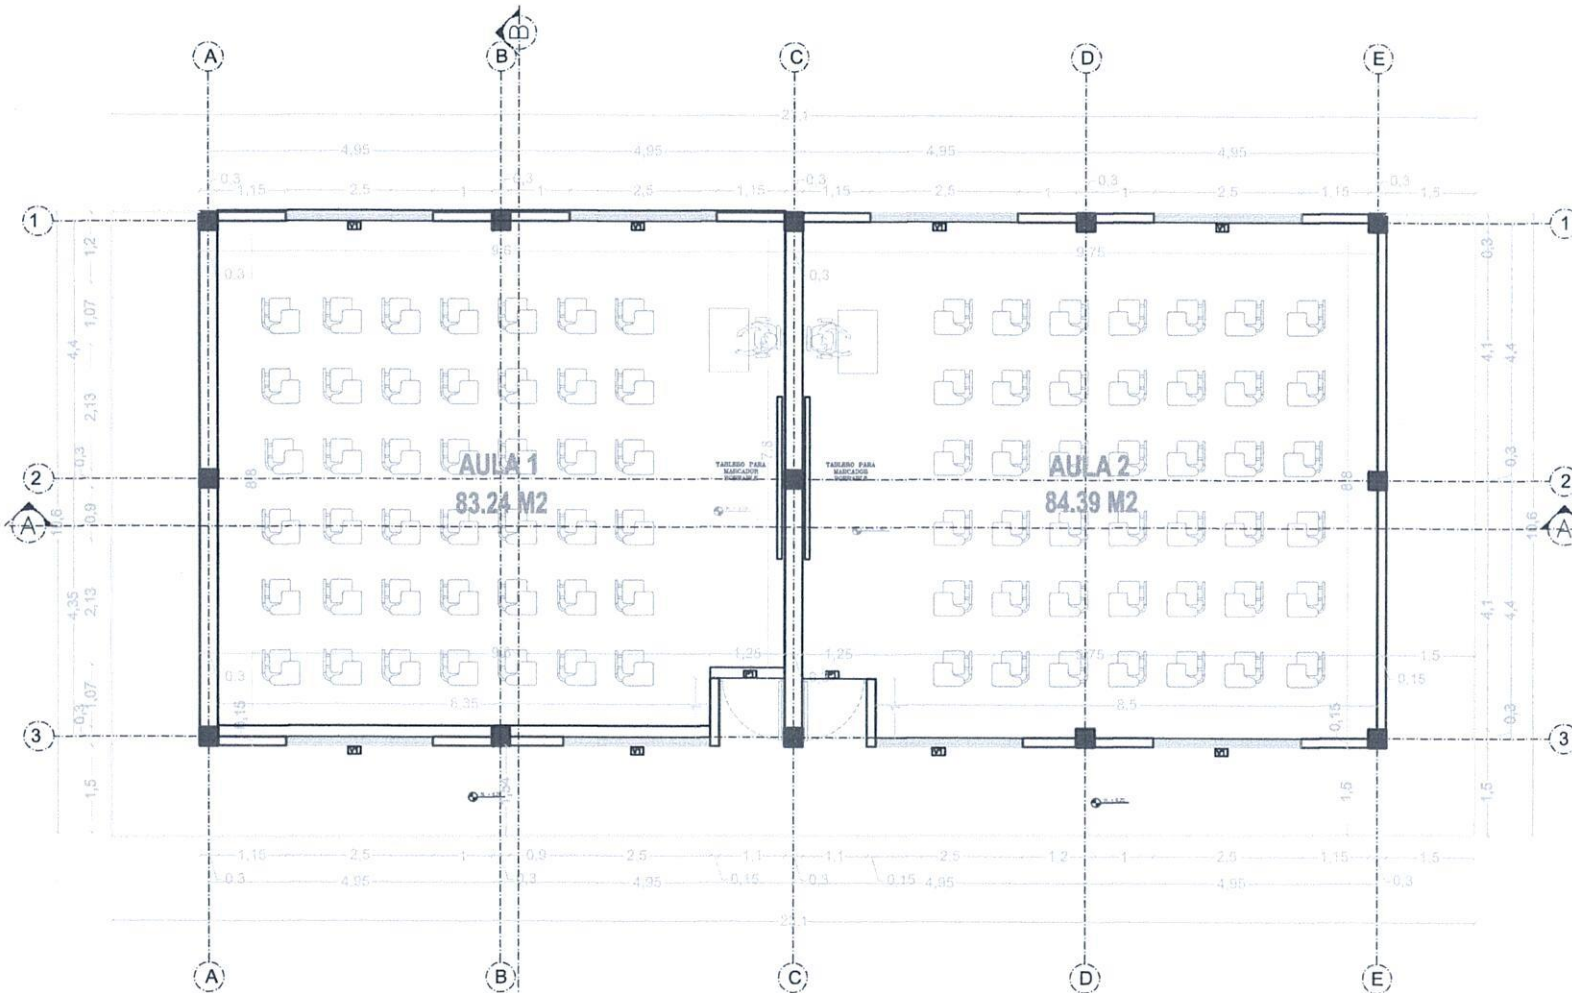


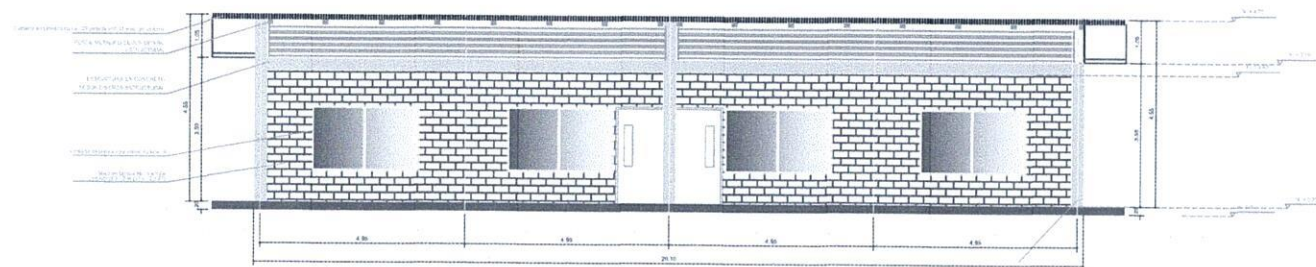

FACHADA PRINCIPAL

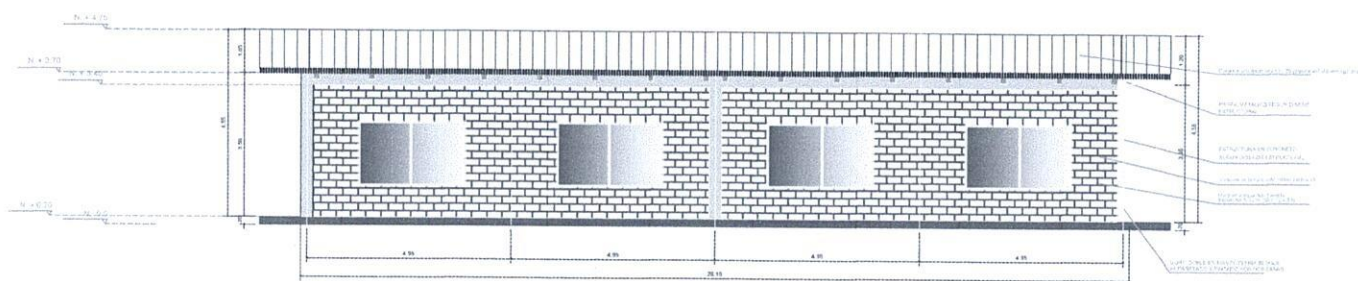

FACHADA POSTERIOR

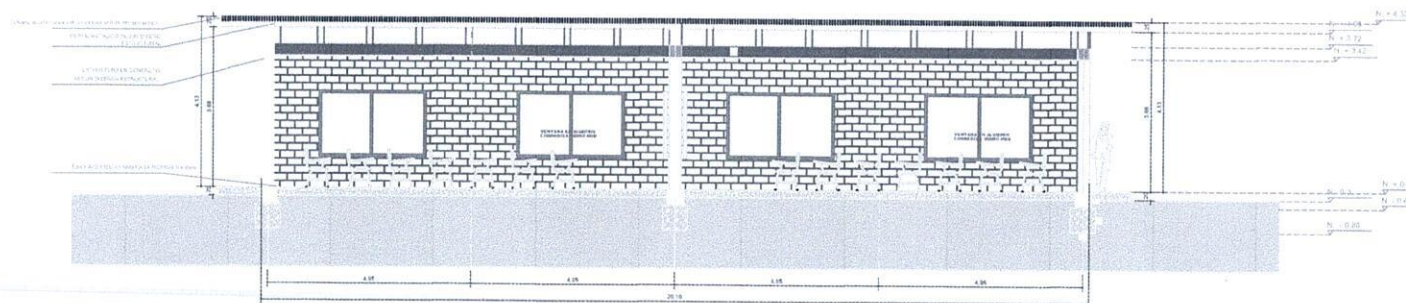

CORTE A - A'



PROYECTO:

DISEÑO TIPO AULAS
ESCOLARES EN EL
MUNICIPIO DE
AGUAZUL CASANARE.

CONTENIDO:

FACHADA PRINCIPAL Y POSTERIOR
CORTE LONGITUDINAL

PROPIETARIO:

NELSON ENRIQUE CAMACHO CAICEDO
ALCALDIA MUNICIPIO DE AGUAZUL
NIT 891.855.200-9

REVISOR:

JUAN MIGUEL SANDOVAL GUTIERREZ
SECRETARIO DE INFRAESTRUCTURA

APROBO:

JUAN MIGUEL SANDOVAL GUTIERREZ
SECRETARIO DE INFRAESTRUCTURA

SELLO PLANEACIÓN:

DISEÑO:

ARO FREDY RAMIREZ ELANDIA
MP. #1383/2014-11/6544407

PLANO:

3

DE:

6


ESCALA:

1:50


FECHA:

SEPTIEMBRE
2026


RADICADO:

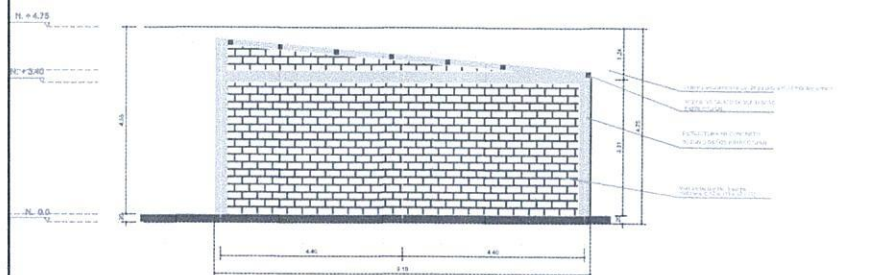

FACHADA LATERAL DERECHA

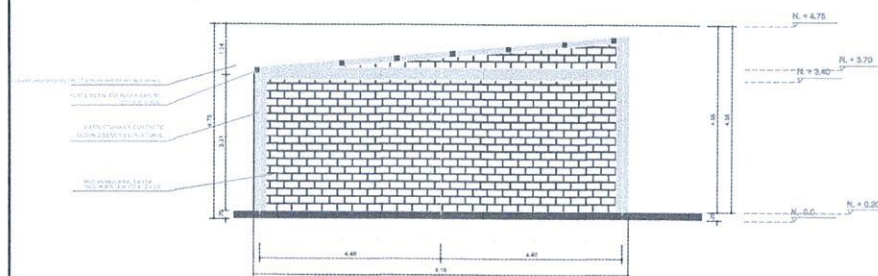

FACHADA LATERAL IZQUIERDA

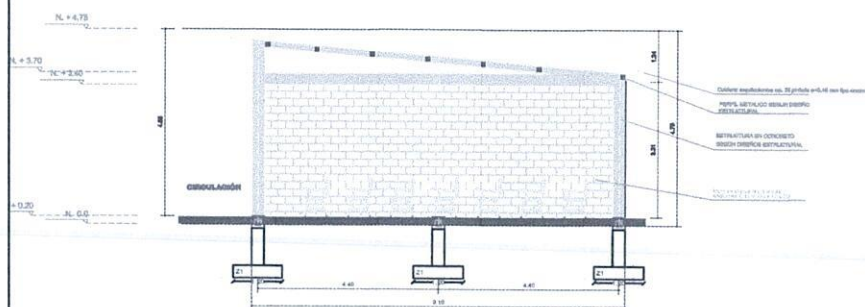

CORTE B - B'

DETALLE DE PUERTAS

PUERTA 1 [P1]

CANTIDAD (2)



PUERTA 1m DE ANCHO X 2.10m DE ALTO



Puerta en laminado con revestimiento 18 pintado con ardores, esmalte, bronce mateo. Sumideros a nivel.


DETALLE DE VENTANAS

VENTANA 1 [V1]

CANTIDAD (8)



Ventana en laminado con revestimiento 18, pintado e instalada, con vidrio templado 4 mm. Doble cierre tipo de 1.20m C.V.

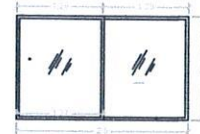

Ventana en laminado con revestimiento 18, pintado e instalada, con vidrio templado 4 mm.

VENTANA 2 [V2]

CANTIDAD (2)

VENTANA DE 1.20m DE ANCHO X 0.70m DE ALTO



VENTANA EN ALUMINIO BATIENTE CON VIDRIO DE 4 mm



ESC. 1:50

MUNICIPIO DE
AGUAZUL



PROYECTO:

DISEÑO TIPO AULAS
ESCOLARES EN EL
MUNICIPIO DE
AGUAZUL CASANARE.

CONTENIDO:

FACHADAS LATERALES
CORTE TRANSVERSAL
DETALLES PUERTAS Y VENTANAS

PROPIETARIO:

NELSON ENRIQUE CAMACHO CAICEDO
ALCALDIA MUNICIPIO DE AGUAZUL
NIT. 891.855.200.9

REVISÓ:

JUAN MIGUEL SANDOVAL GUTIERREZ
SECRETARIO DE INFRAESTRUCTURA

APROBÓ:

JUAN MIGUEL SANDOVAL GUTIERREZ
SECRETARIO DE INFRAESTRUCTURA

SELLO PLANEACIÓN:

DISEÑO:
ARO ERIQUE RAMIREZ VELANDIA
MP. A138102014-116544407

PLANO:

DE:

4

6


ESCALA:

1:50

FECHA:

SEPTIEMBRE
2026

RADICADO:

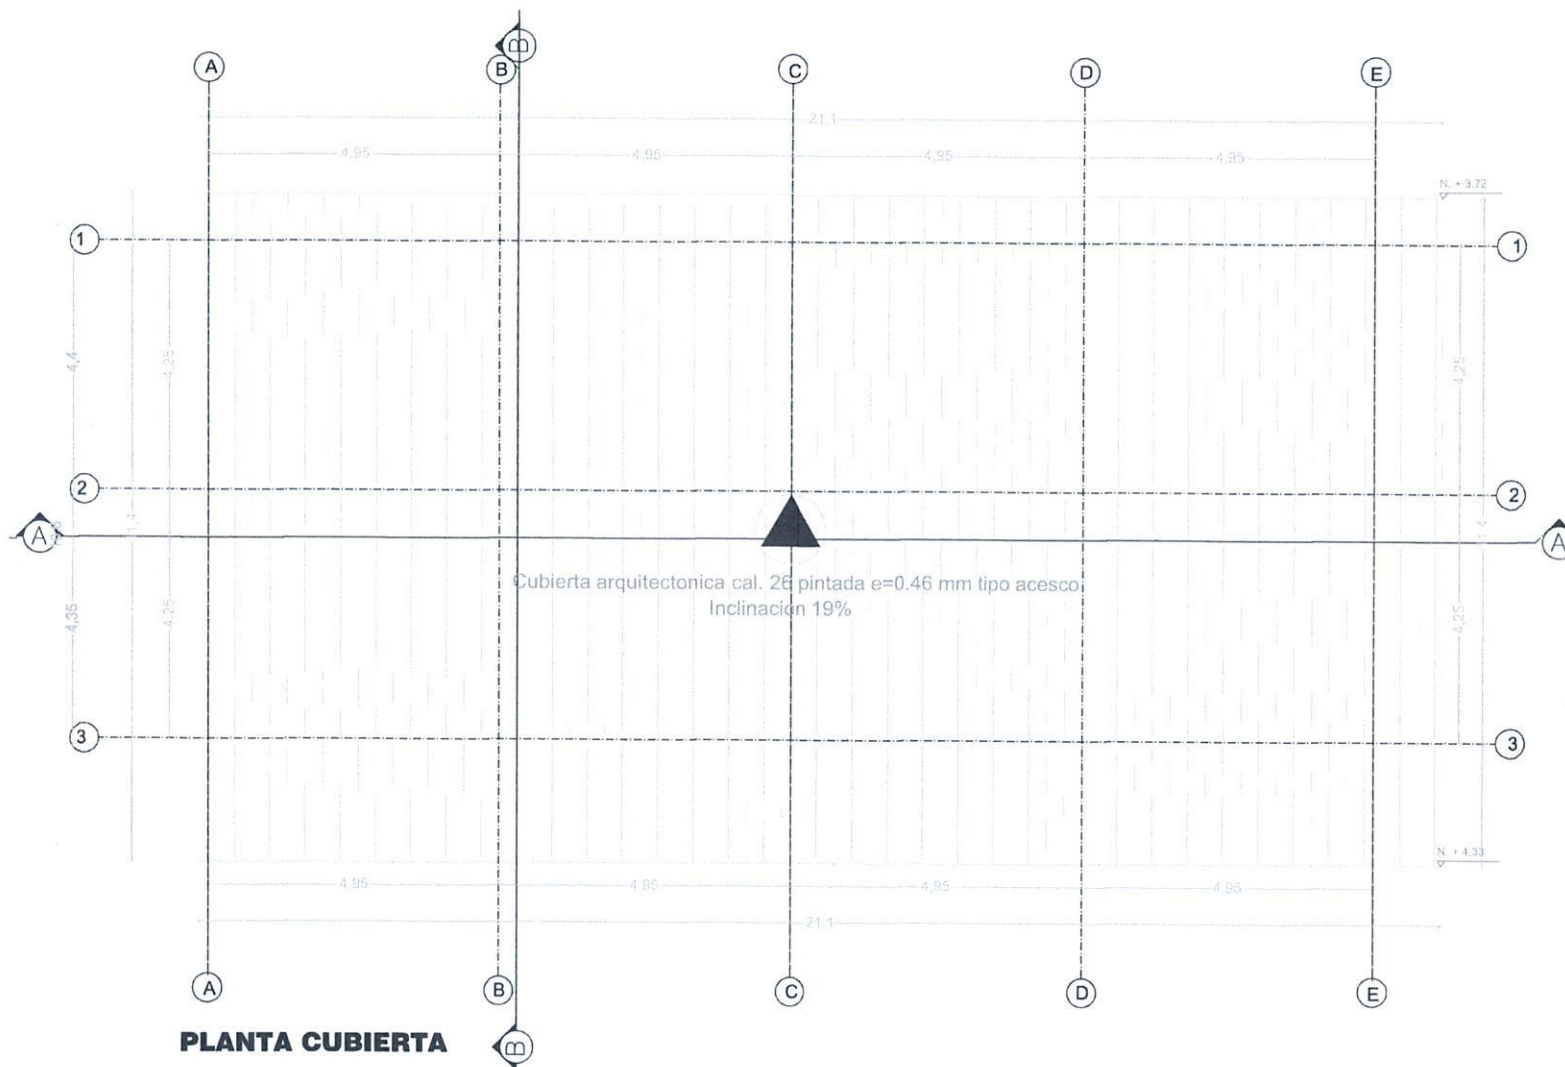

MUNICIPIO DE
AGUAZUL



PROYECTO:

**DISEÑO TIPO AULAS
ESCOLARES EN EL
MUNICIPIO DE
AGUAZUL CASANARE.**

CONTENIDO:

PLANTA DE CUBIERTA

PROPIETARIO:

NELSON ENRIQUE CAMACHO CACEDO
ALCALDIA MUNICIPIO DE AGUAZUL
NIT 891.855.200-9

REVISÓ:

JUAN MIGUEL SANDOVAL GUTIERREZ
SECRETARIO DE INFRAESTRUCTURA

APROBÓ:

JUAN MIGUEL SANDOVAL GUTIERREZ
SECRETARIO DE INFRAESTRUCTURA

SELLO PLANEACIÓN:

DISEÑO:
ARO ESECA RAMIREZ VELANDIA
MP. A138302074-116544407

PLANO:

5
DE: **6**

ESCALA:


1:35

FECHA:

SEPTIEMBRE
2026

RADICADO:

dante
CELIO
BARRERA

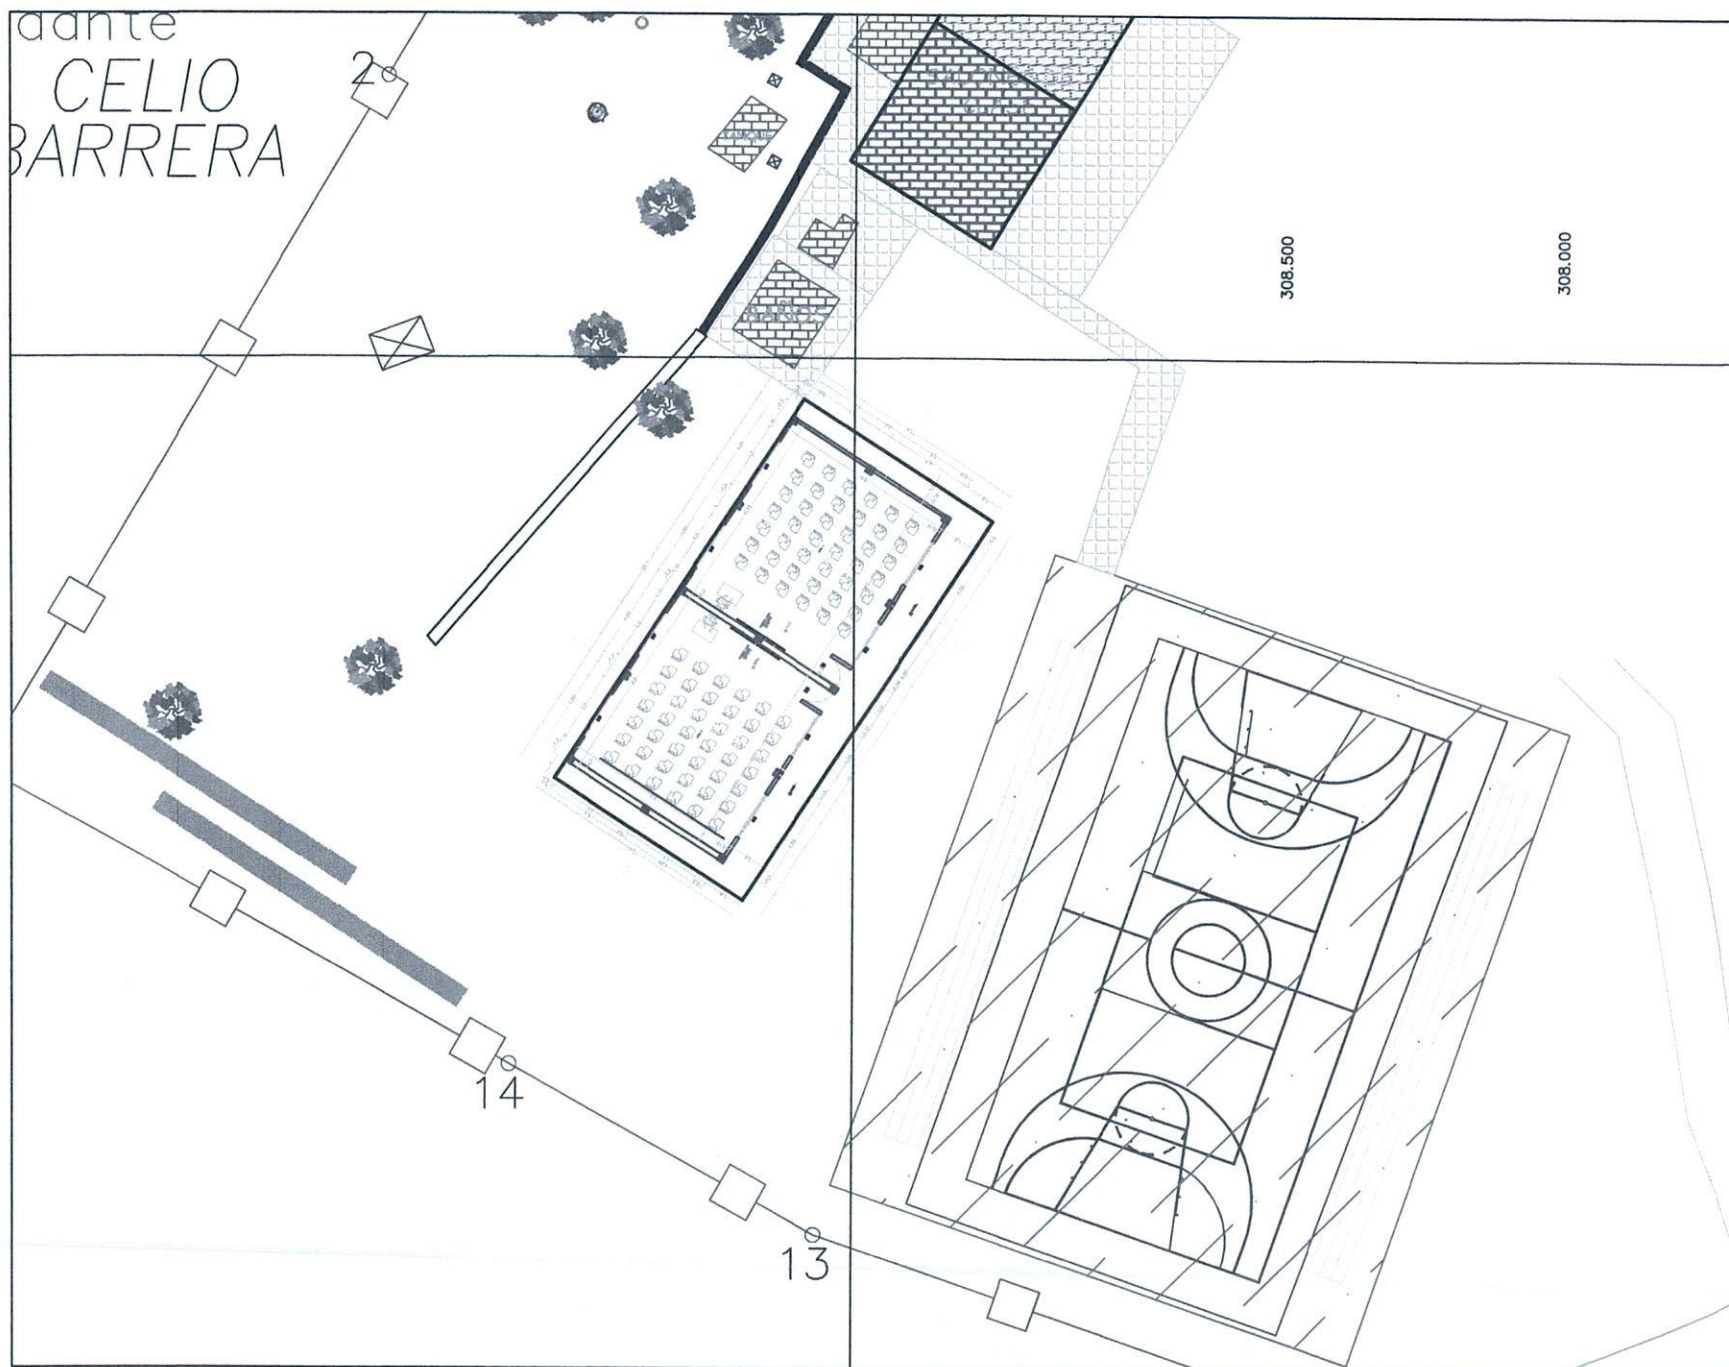

MUNICIPIO DE
AGUAZUL



PROYECTO:

DISEÑO TIPO AULAS
ESCOLARES EN EL
MUNICIPIO DE
AGUAZUL CASANARE.

CONTENIDO:

PLANTA PRIMER PISO
RELACIONADA CON ENTORNO
INMEDIATO

PROPIETARIO:

NELSON ENRIQUE CAMACHO CAICEDO
ALCALDIA MUNICIPIO DE AGUAZUL
NIT 891.555.200-9

REVISÓ:

JUAN MIGUEL SANDOVAL GUTIERREZ
SECRETARIO DE INFRAESTRUCTURA

APROBÓ:

JUAN MIGUEL SANDOVAL GUTIERREZ
SECRETARIO DE INFRAESTRUCTURA

SELLO PLANEACIÓN:

DISEÑO:

ARQ PRODY RAMIREZ VELANDIA
MP. A138302014-1/16544407

PLANO:

DE: 6
6




ESCALA:

1:100

FECHA:

SEPTIEMBRE
2026

RADICADO:

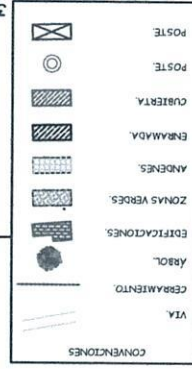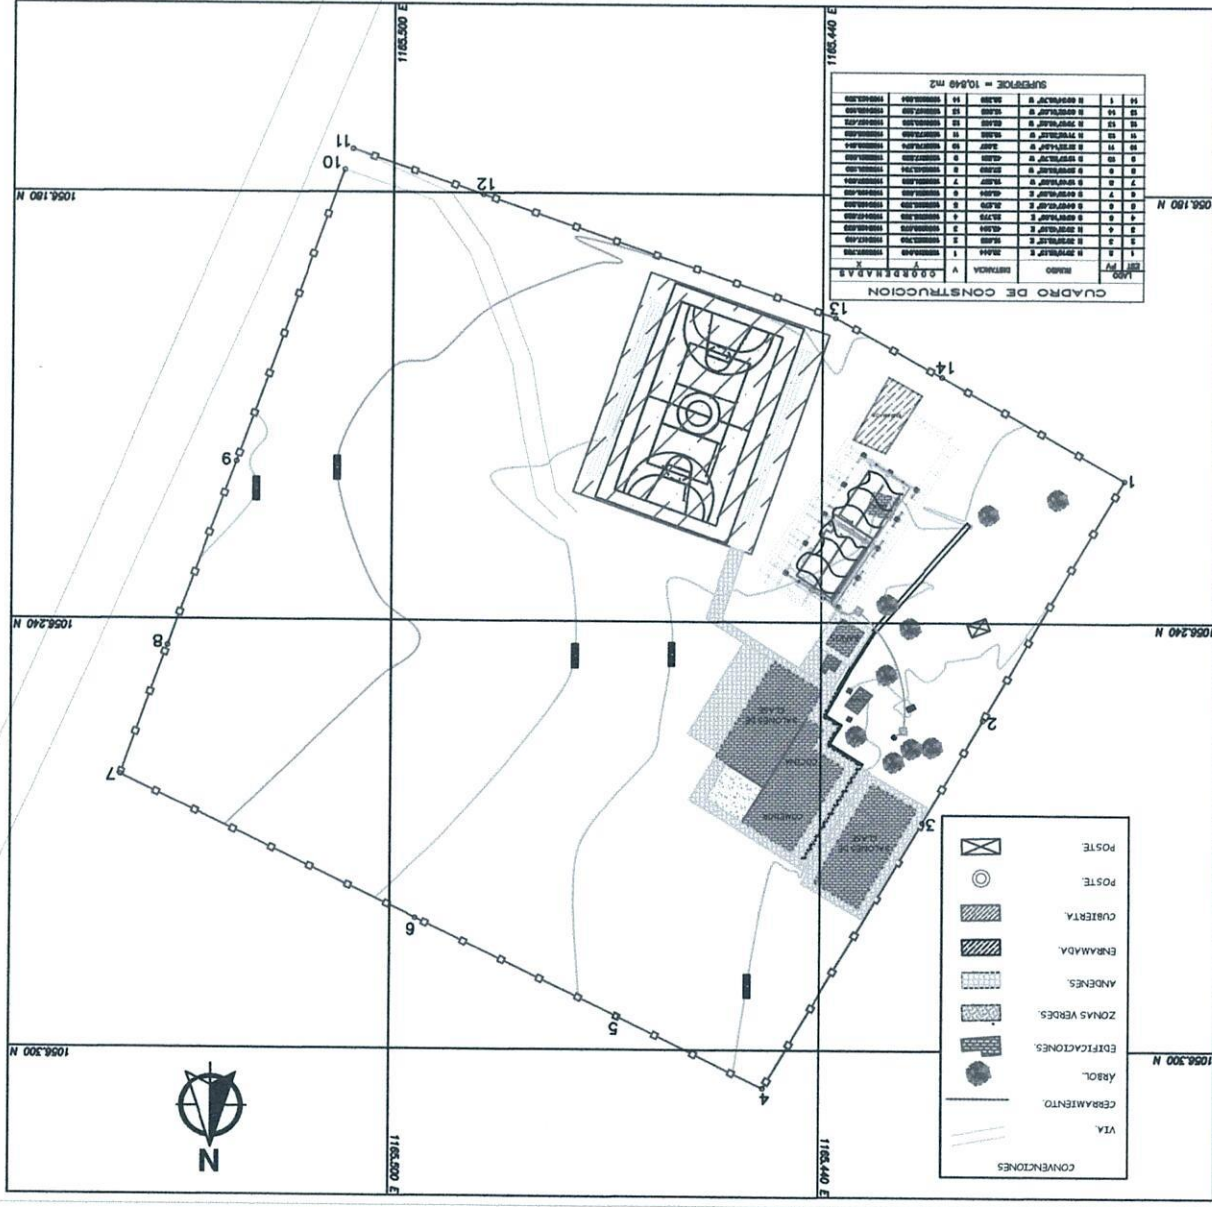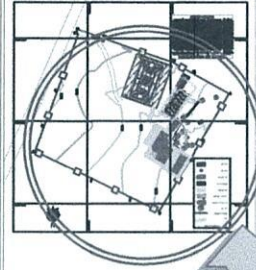[illegible]

PROYECTO: CONSTRUCCIÓN DE AULAS EN LA INSTITUCIÓN EDUCATIVA CAMILO TORRES RESTREPO SEDE ATAPAZUL DEL MUNICIPIO DE AGUAZUL, DEPARTAMENTO DE CASANARE.

PL. N°: 2
DE: 2

CONTENIDO: DETALLE DE ESTRUCTURAS

PROPIETARIO:

ALCALDIA MUNICIPIO DE AGUAZUL
DEPARTAMENTO DE CASANARE

DISEÑADOR:

LUIS FERNANDO
INGENIERO CIVIL
RPM 54205 - 27040

RESUMEN DEL PROYECTO:









ALCALDIA MUNICIPIO DE AGUAZUL
AGUAZUL, CASANARE
LAS INGENIERIAS
MAYO 2004
L.F.T.

REVISOR:

APROBADO:




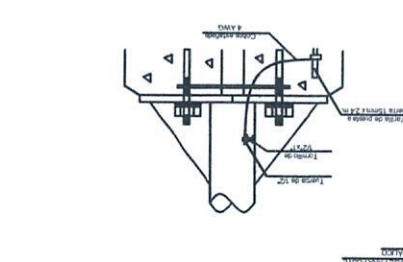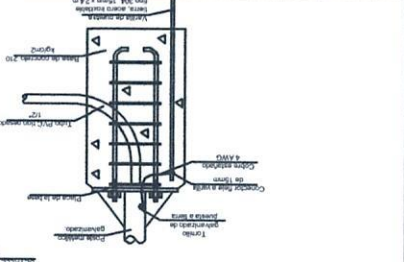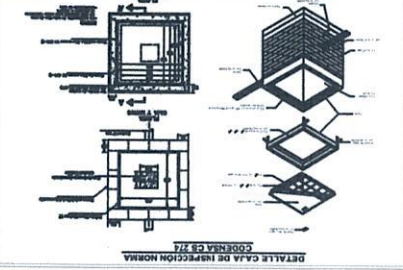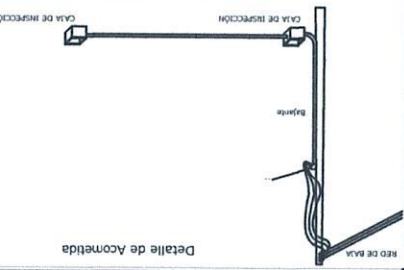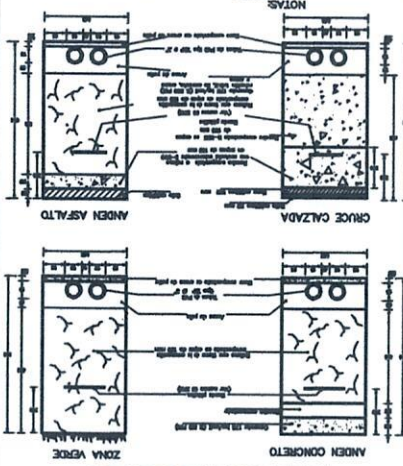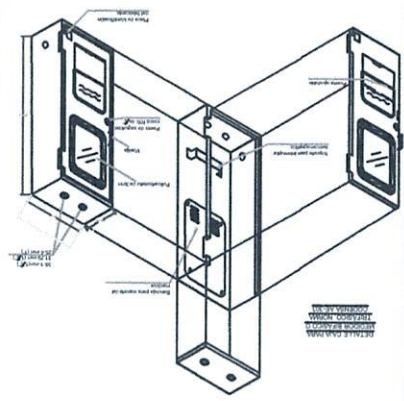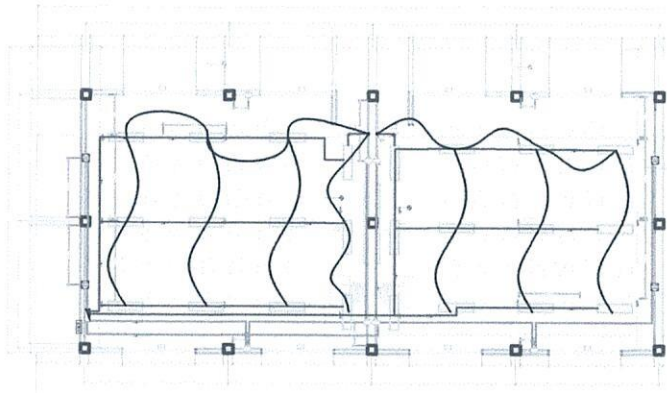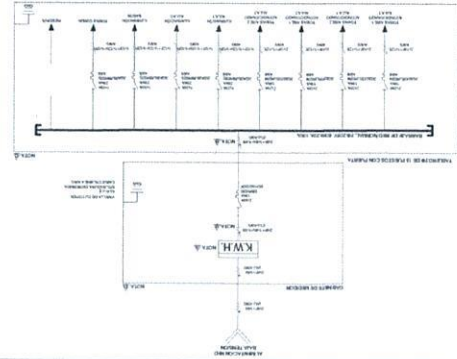



PROYECTO: CONSTRUCCION DE AULAS EN LA INSTITUCION GENERAL EDUCATIVA CAMILO TORRES RESTREPO SEDE ATALAYAS DEL MUNICIPIO DE AGUAZUL DEPARTAMENTO DE CASANARE

PL. N.º 4 DE 1

CONTENIDO: PLANTA ZAPATAS N-1.50
ESQUEMA GENERAL DE CIMENTACION
DETALLE REFORZO ZAPATAS
DETALLE ESTRUCTURAL CORTE A-A
CUADRO DE CANCHOS Y DE TRABAJOS






REVISO: JUAN MIGUEL SANDOVAL RIVERA INGENIERO ESTRUCTURAL

APROBO: JUAN MIGUEL SANDOVAL RIVERA INGENIERO ESTRUCTURAL

DISEÑO: JUAN MIGUEL SANDOVAL RIVERA INGENIERO ESTRUCTURAL

PROPIETARIO: ALCALDIA MUNICIPAL DE AGUAZUL DEPARTAMENTO DE CASANARE




VALOR - MONEDA COLOMBIANA
M.P. 2025-07/25-000

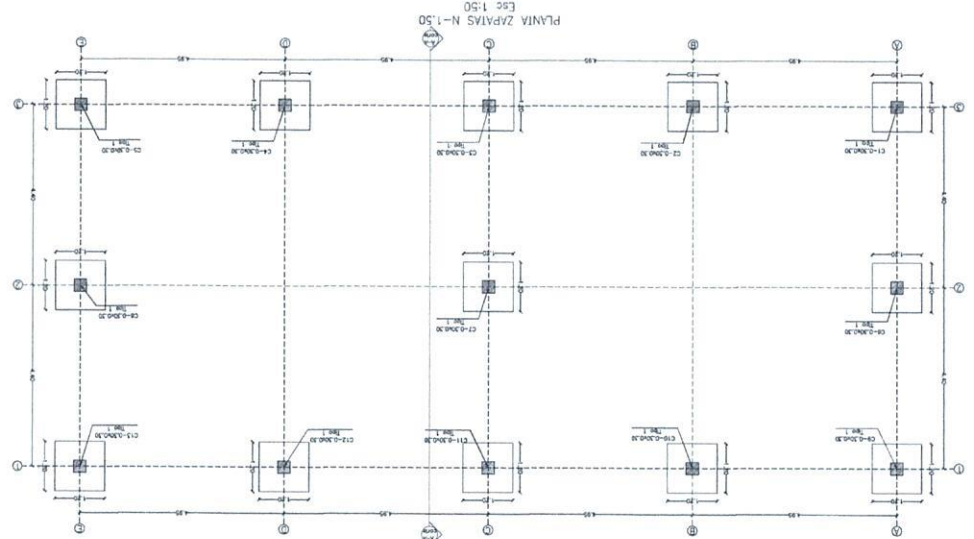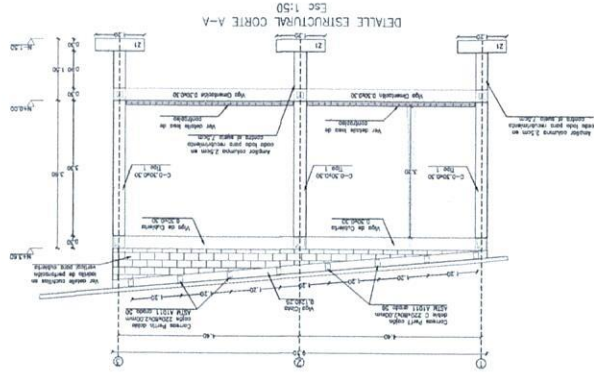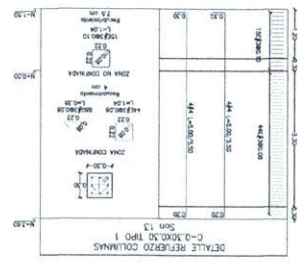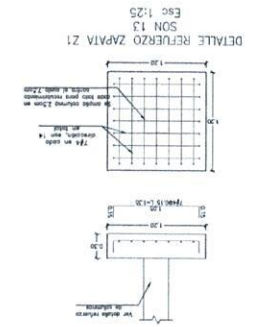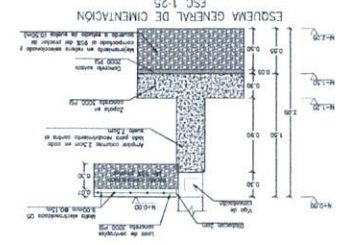



ESPECIFICACIONES DE MATERIALES

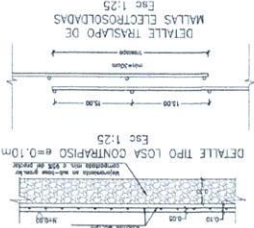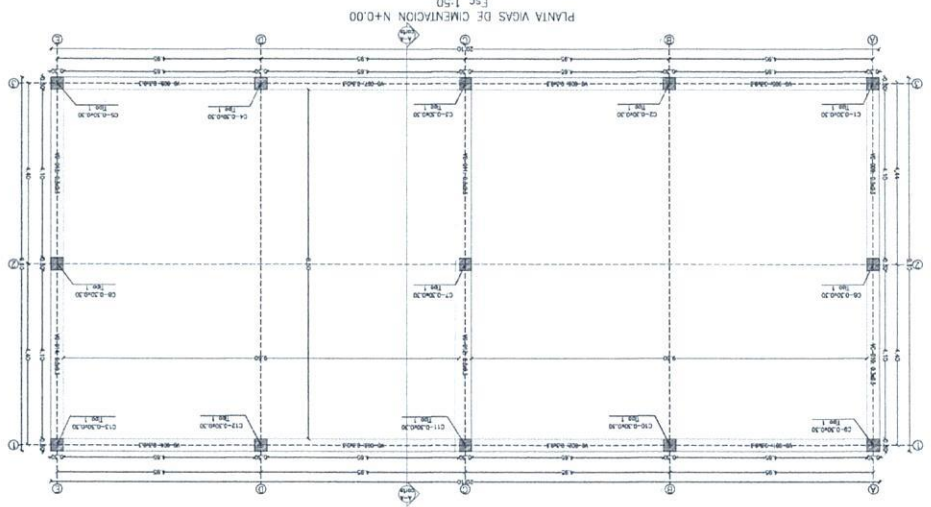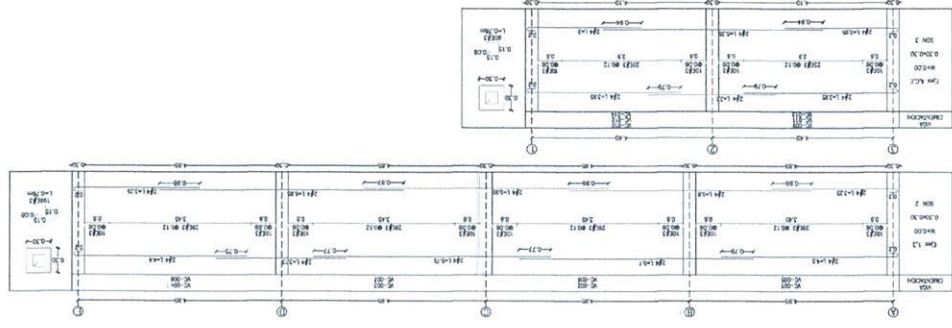[illegible][illegible]

4

3

201

CONTENIDO:

- PLANTA VIGAS DE CUBIERTA N+1-60
- DESPIECE ACERO REFUERZO VIGAS DE CUBIERTA
- DETALLE TIPO REFUERZO LOSA MACIZA PARA TAB
- DETALLE LADRILLO PERFORACION VERTICAL
- DETALLE CORREA DE CUBIERTA
- DETALLE REFUERZO VIGA CINTA DE CUBIERTA

CONTENIDO:

REVISÓ:
SECRETARIO DE
INFRAESTRUCTURA

[Firma manuscrita]

JUAN MIGUEL SANDOVAL GUTI

:OSI/

SECRETARIO DE
INFRAESTRUCTURA

APROBQ:

DISENO: 

DISC NO.

PROPIETARIO:
ALCALDI
DEPART
INDICA

PROPIETARIO:

LADRILLO DE PERFORACIÓN VERTICAL PARA MUROS INTERIORES, FACHADA Y ANTEPECHOS



1:10

DETALLE CORREA DE CUBIERTA
2 PHR C 220x80x2,00mm
Esc 1:10



Esc 1:10

ETALLE REFUERZO VIGA CINTA
CUBIERTA 0.12x0.25m
Ejes 1-10






[illegible]



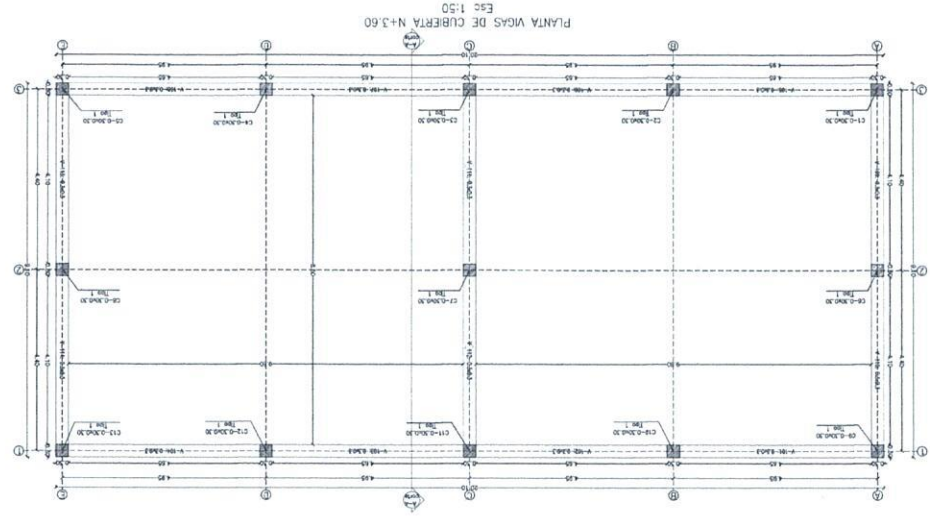



CONSTRUCCION DE AULAS EN LA
INSTITUCION EDUCATIVA
CAMILO TORRES RESTREPO SEDE
ATAPAYAS DEL MUNICIPIO DE AGUAZUL
DEPARTAMENTO DE CASANARE

PROYECTO:

PL. N.º
4
DE
4














CONTENIDO:
• PLANTA DE CUBIERTA
• DETALLE MUROS INTERIORES Y DE FACHADA EN LADRILLO DE
• PERFORACION VERTICAL
• DETALLE CORREAS DE CUBIERTA

REVISOR:
JUAN MIGUEL SANDOVAL GUTIERREZ
INGENIERO DE
INFRAESTRUCTURA

APROBADO:
JUAN MIGUEL SANDOVAL GUTIERREZ
SECRETARIO DE
INFRAESTRUCTURA

DISEÑO:
ING. JASON ROMERO
INGENIERO DE
INFRAESTRUCTURA

PROPIETARIO:
ALCALDIA MUNICIPIO DE AGUAZUL
DEPARTAMENTO DE CASANARE
INDICADOS
SEPTIEMBRE 2020

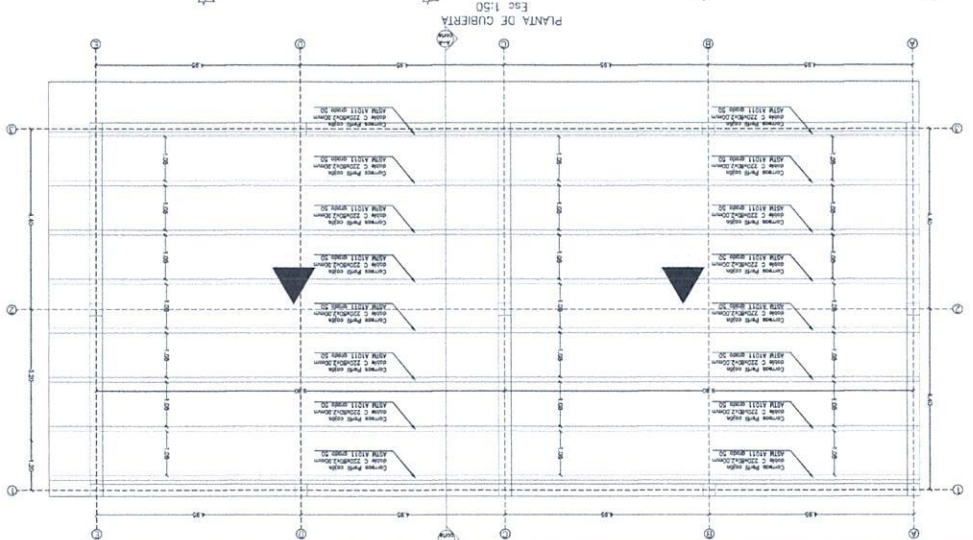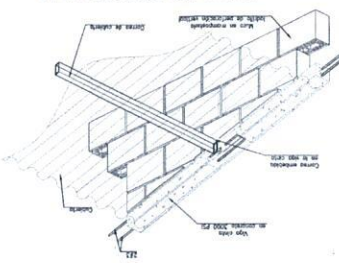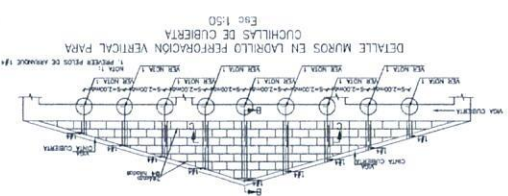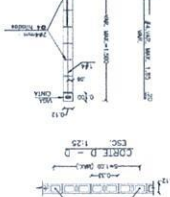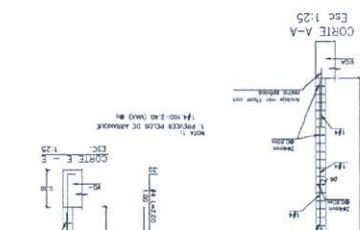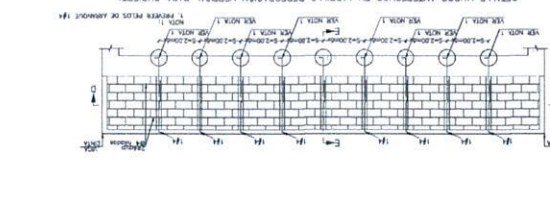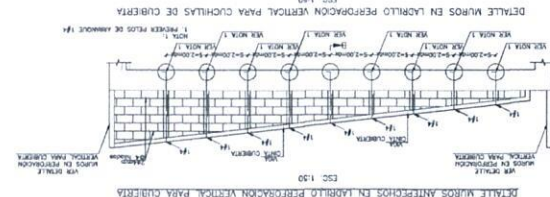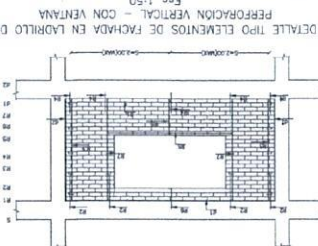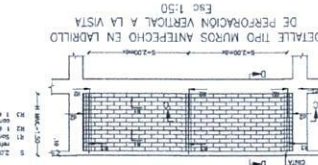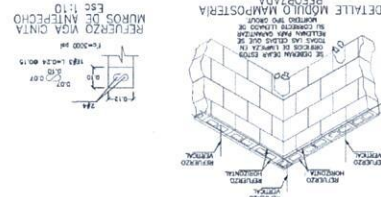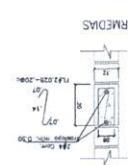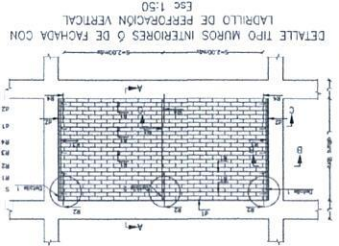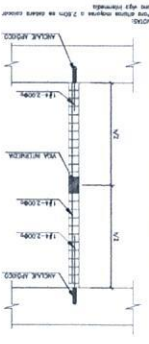

