
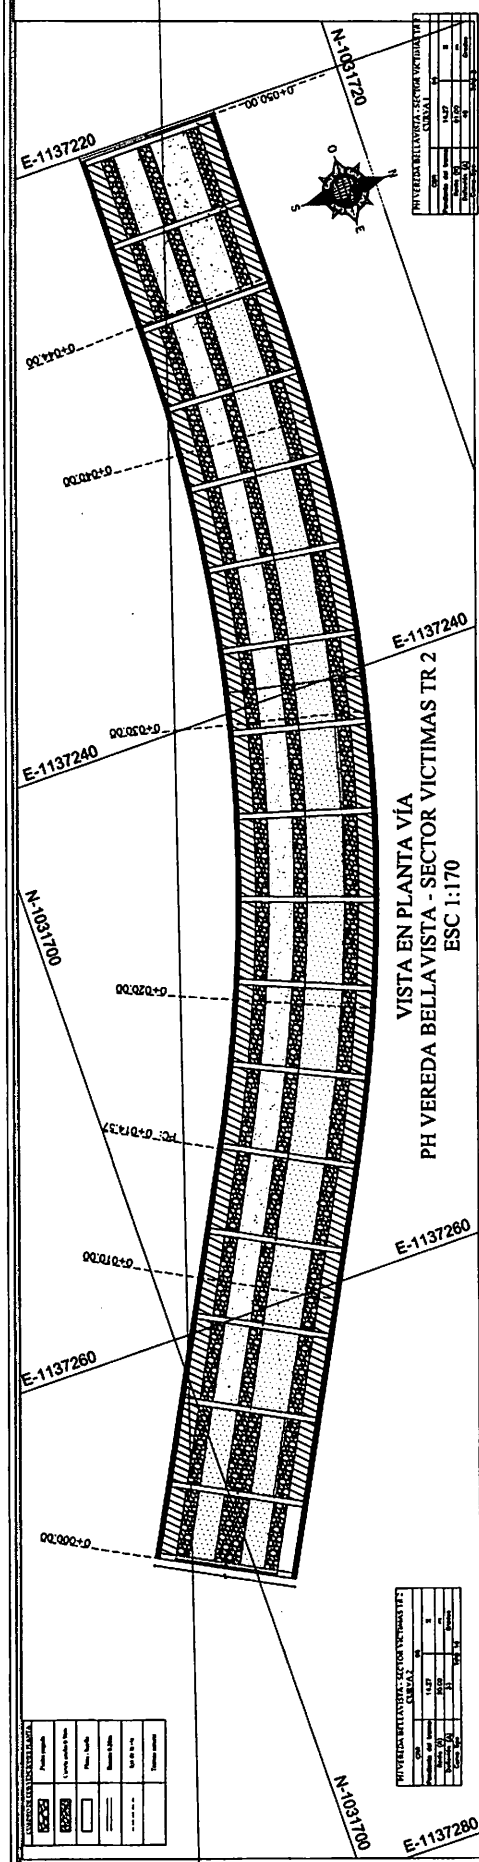
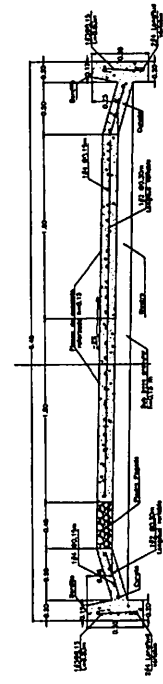







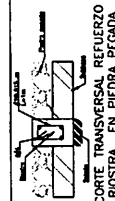


CURVA TIPO 3
PORTO SECCIÓN TRANSVERSAL Y DETALLE REFUERZO PLACA HUELLA
ESCALA 1:20

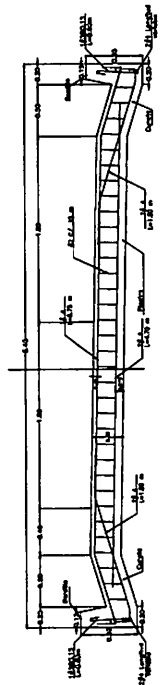

CURVA TIPO 5
CORTE LONGITUDINAL REFUEZO RUOSTRA
ESCALA 1:20

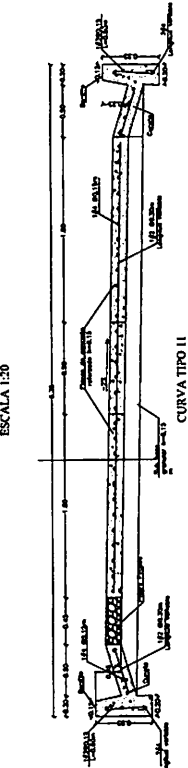


CURVA TIPO II
FORTE SECCIÓN TRANSVERSAL Y DETALLE REFUERZO PLACA HUELLA
ESCALA 1:20



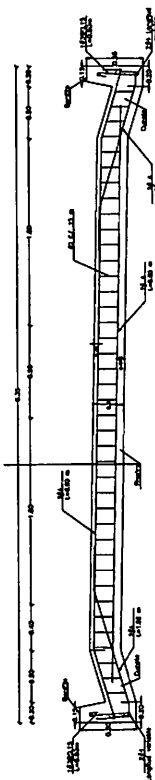


1-2-20-20



CURVA TIPO II
CORTE LONGITUDINAL REFUERZO RIOSTRA
ESCALA 1:20

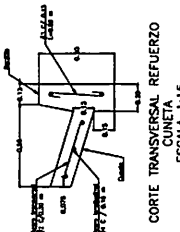





CORTE TRANSVERSAL REFUERZO
CUNETA
ESCALA 1:15

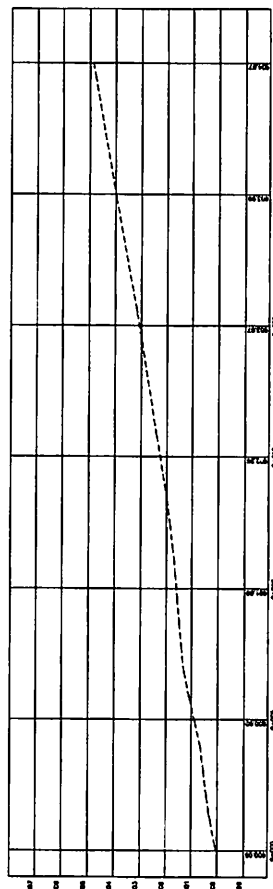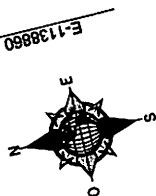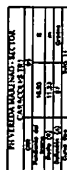

CARTERA COORDINADAS DEL EJE PH VEREDA MARENO - SECTOR CARACACOS TRI				
PUNTO	COORDENADAS			PERALTE
	ABSCISA	NORTE	ESTE	

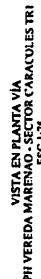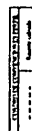





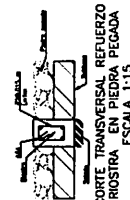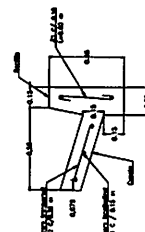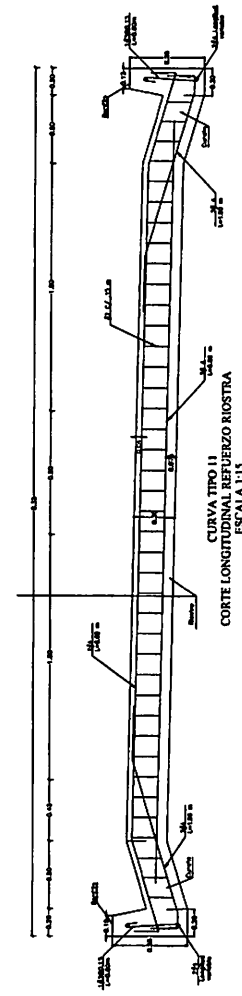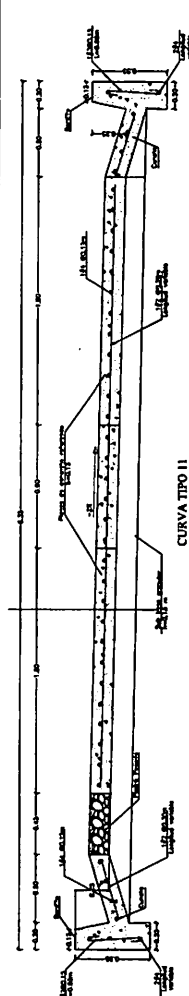


NOTA: LA CUANTÍA DE REFUERZO EN CADA RUOTA DEBERÁ RESPERTARSE Y AJUSTARSE DE ACUERDO CON SU LONGITUD, SIGUIENDO LOS CRITERIOS DE DISEÑO ESTRUCTURAL.


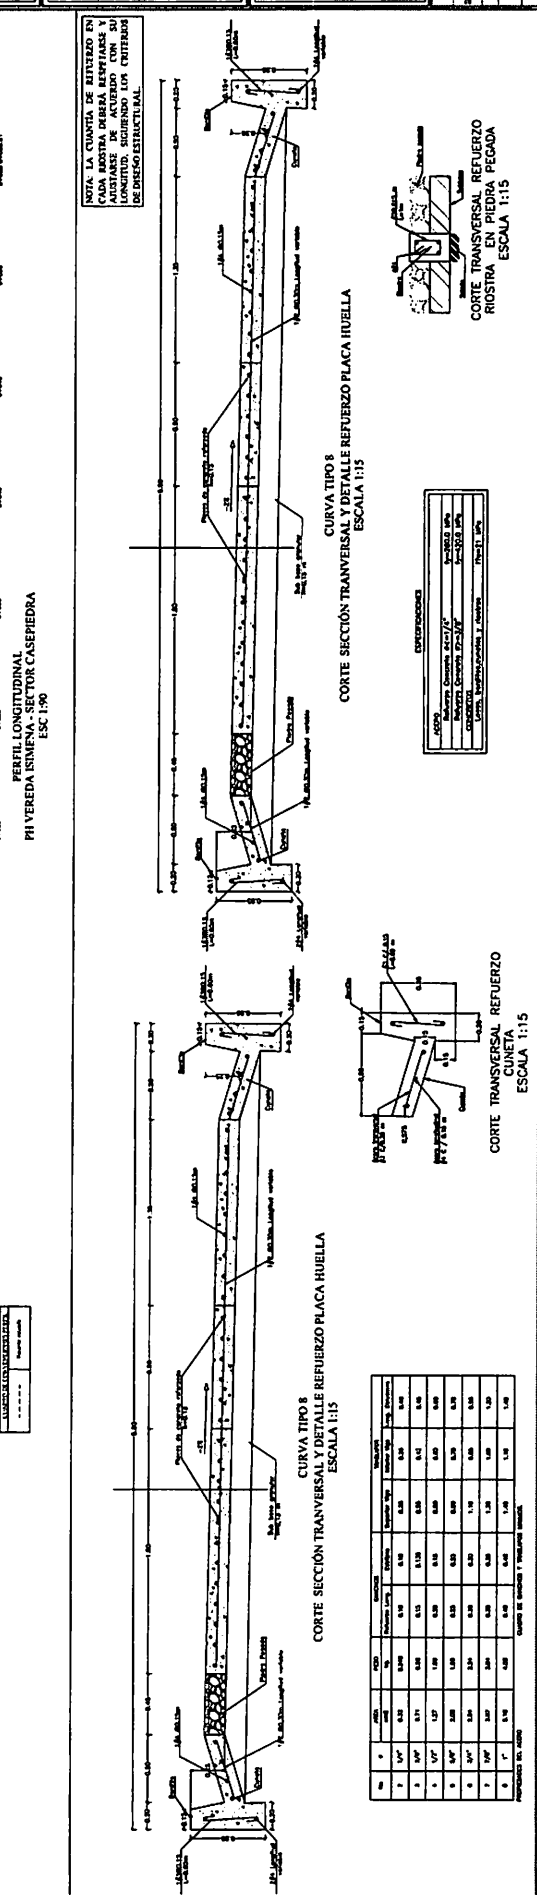


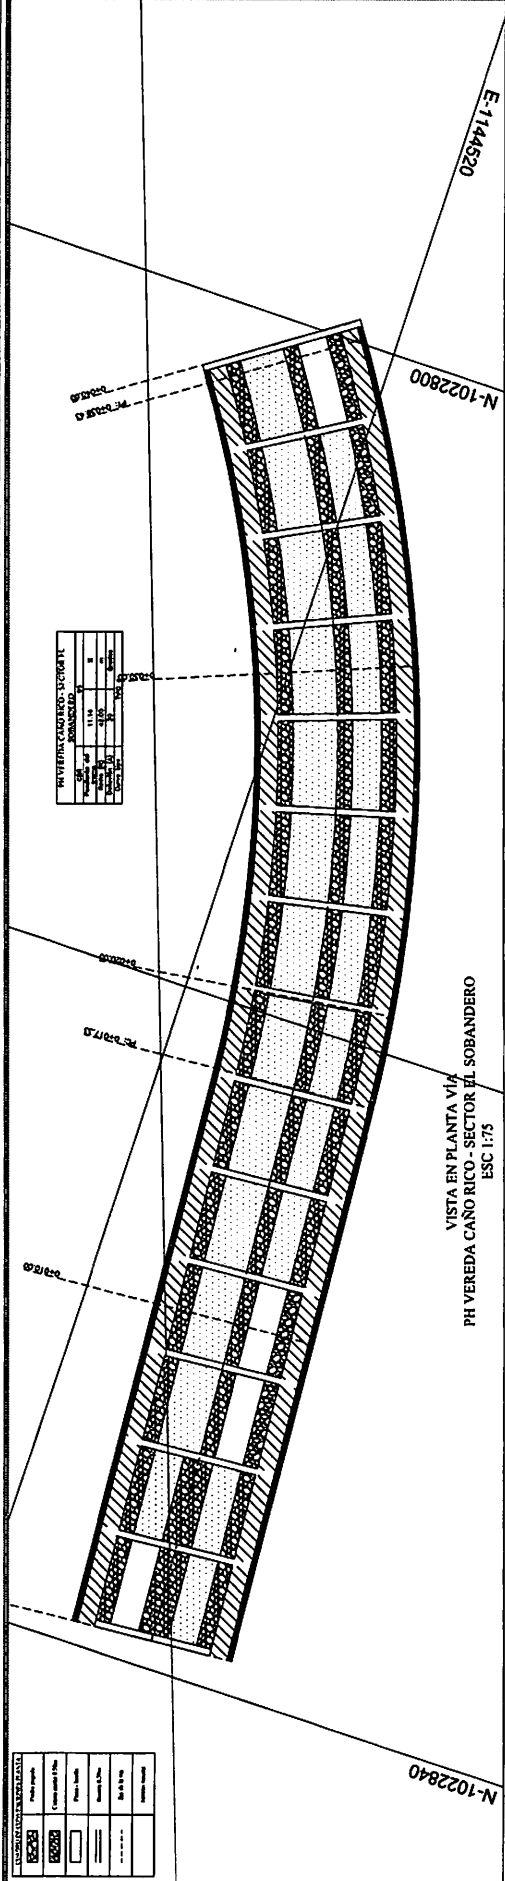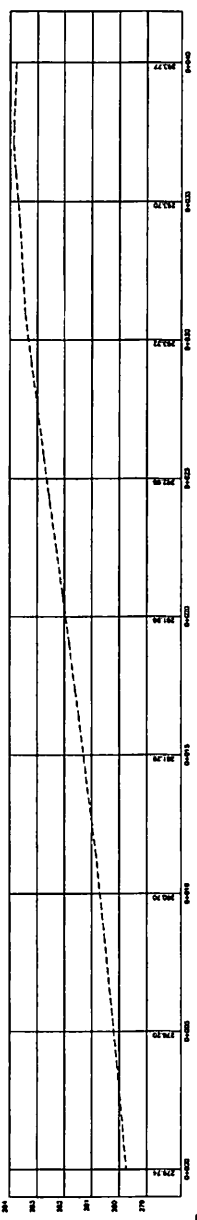[illegible]

PERFIL LONGITUDINAL
PII VEREDA CAÑO RICO - SECTOR EL SOBANDERO
ESC 1:75

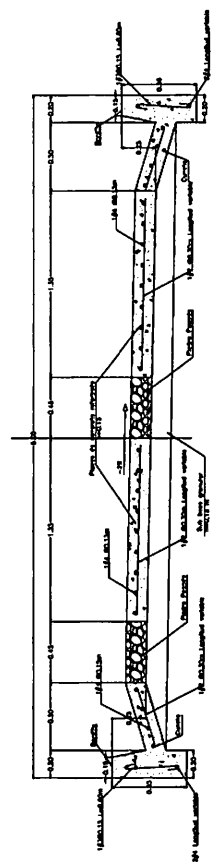


CURVA TIPO 4
CORTE SECCIÓN TRANSVERSAL Y DETALLE REFUERZO PLACA INJELTA
ESCALA 1:15

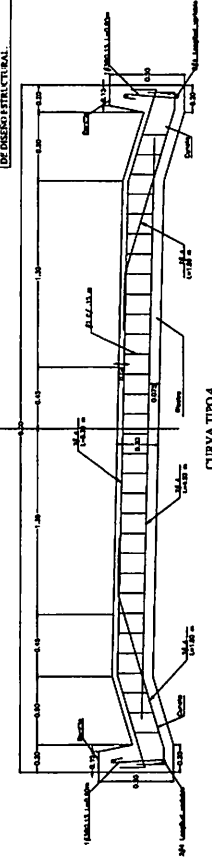


CORTE LONGITUDINAL REFUERZO RIOSTRA
ESCALA 1:15

[illegible]

4000	

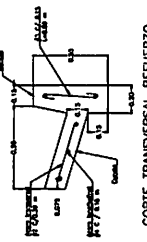

**CORTE TRANSVERSAL REFUERZO
CUNETA
ESCALA 1:15**

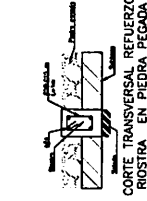

CORTE TRANSVERSAL REFUERZO
RIOSTRA EN PIEDRA PEGADA
ESCALA 1:15

NOTA: LA CANTIDAD DE REFUERZO EN CADA RODILLA DEBERÁ RESPETARSE Y AJUSTARSE DE ACUERDO CON SU LONGITUD, SIGUIENDO LOS CRITERIOS DE DISEÑO ESTRUCTURAL.