

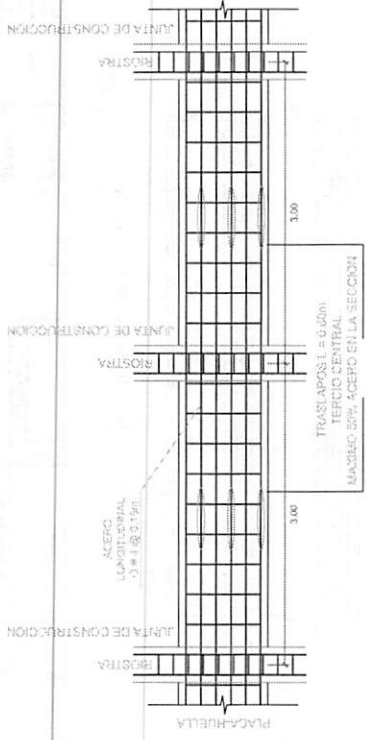
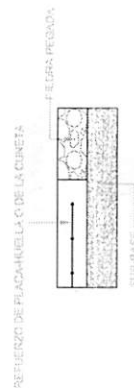
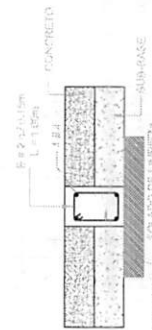
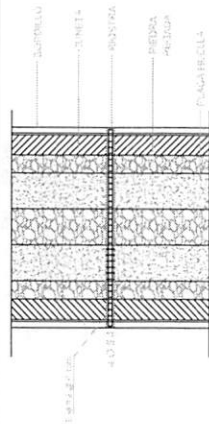
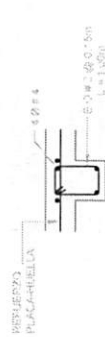
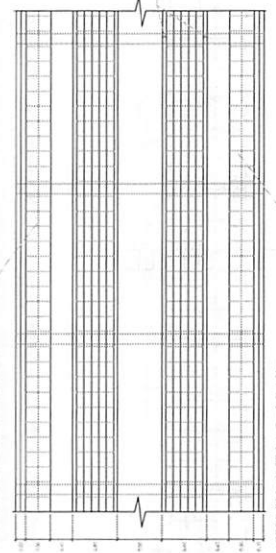
 
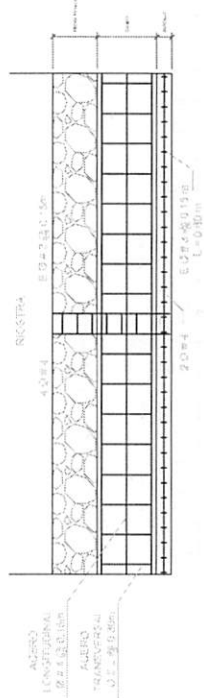
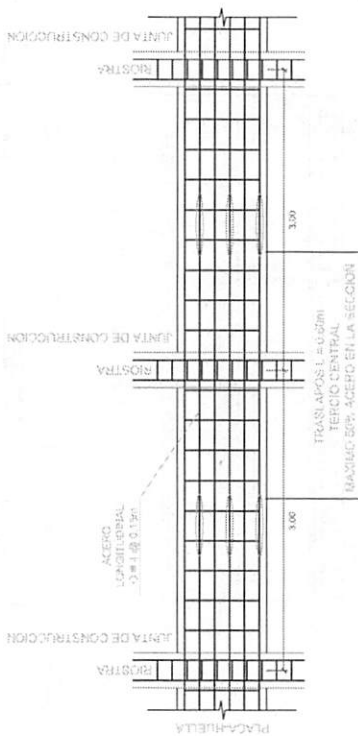
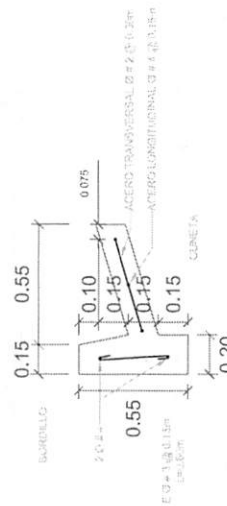
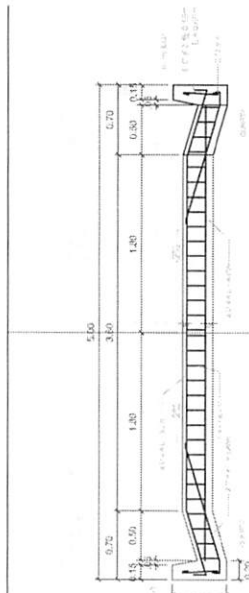
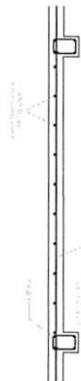




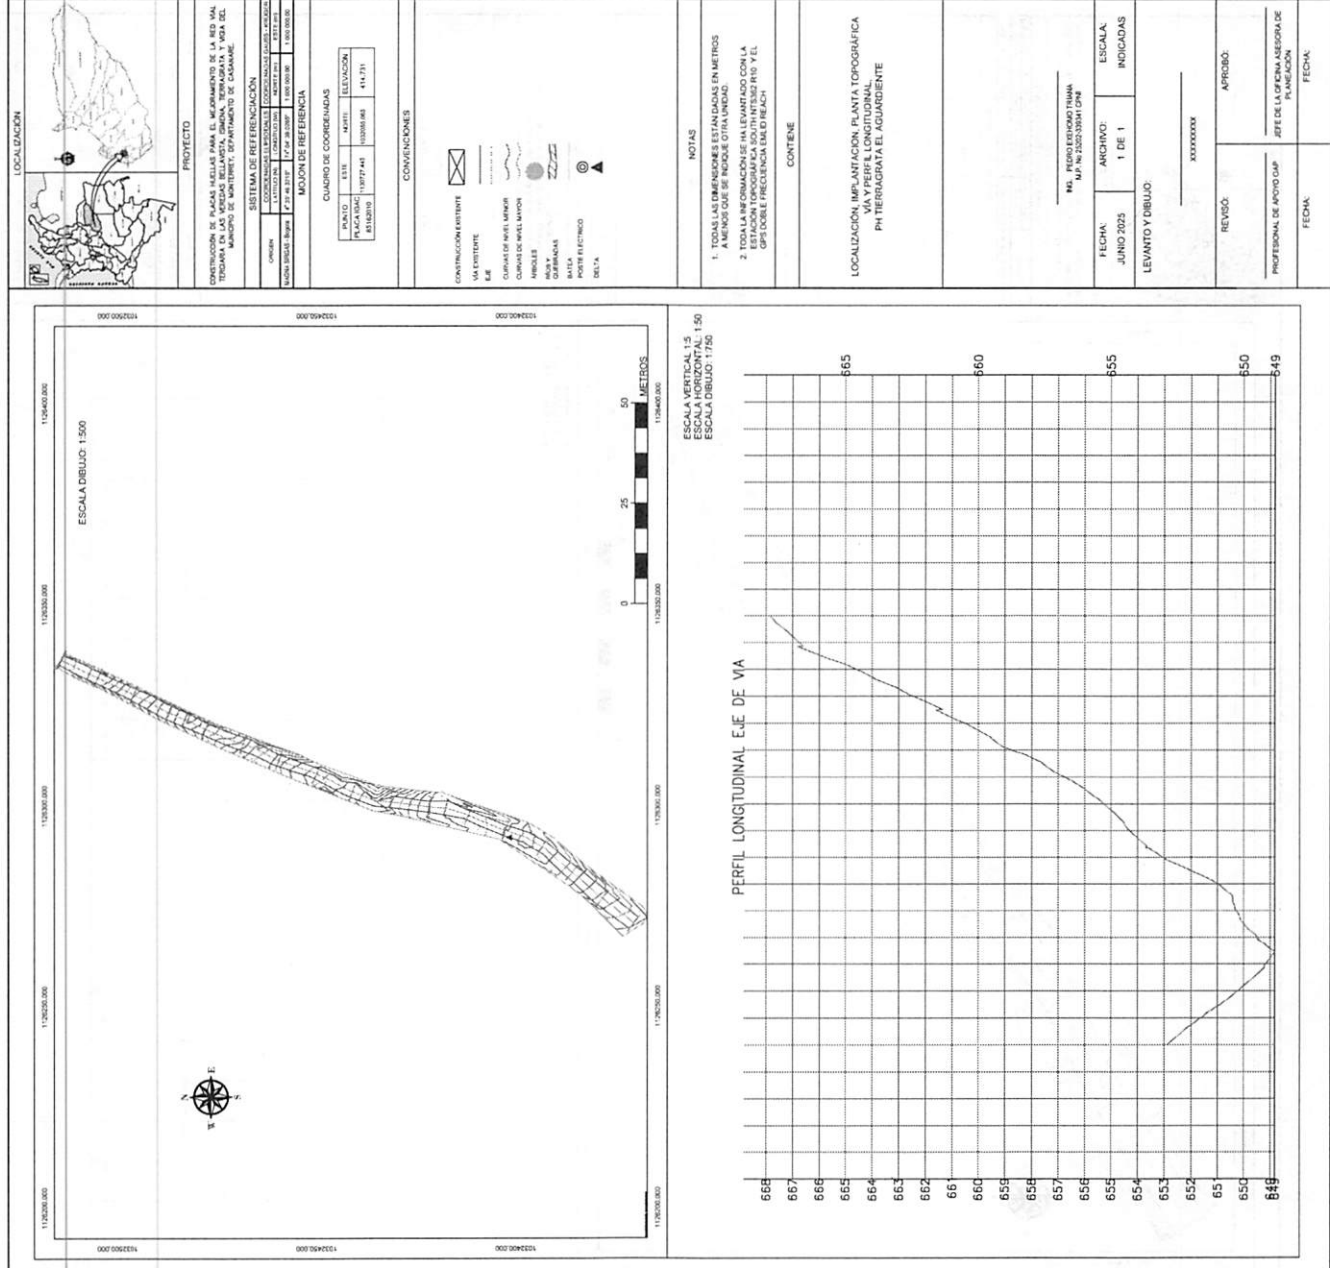



JUNTA LONGITUDINAL ENTRE PLACA HUELLA
O BERMA CUNETA Y LA PIEDRA PEGADA ESC. 1:10



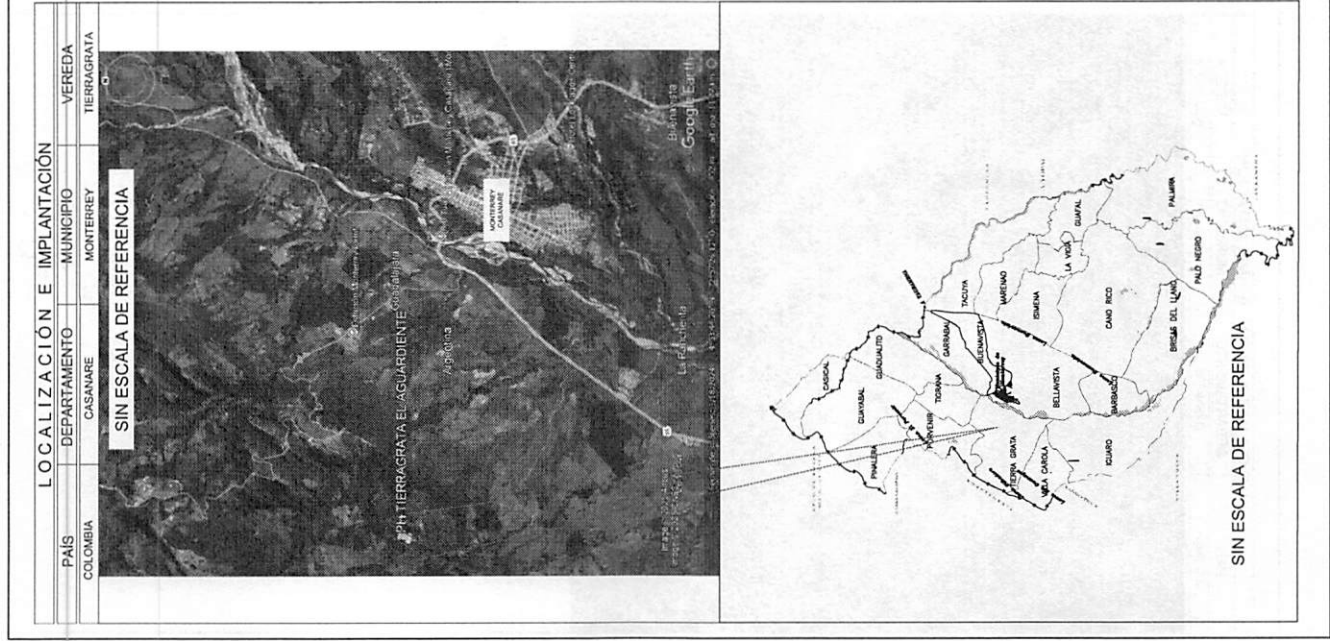


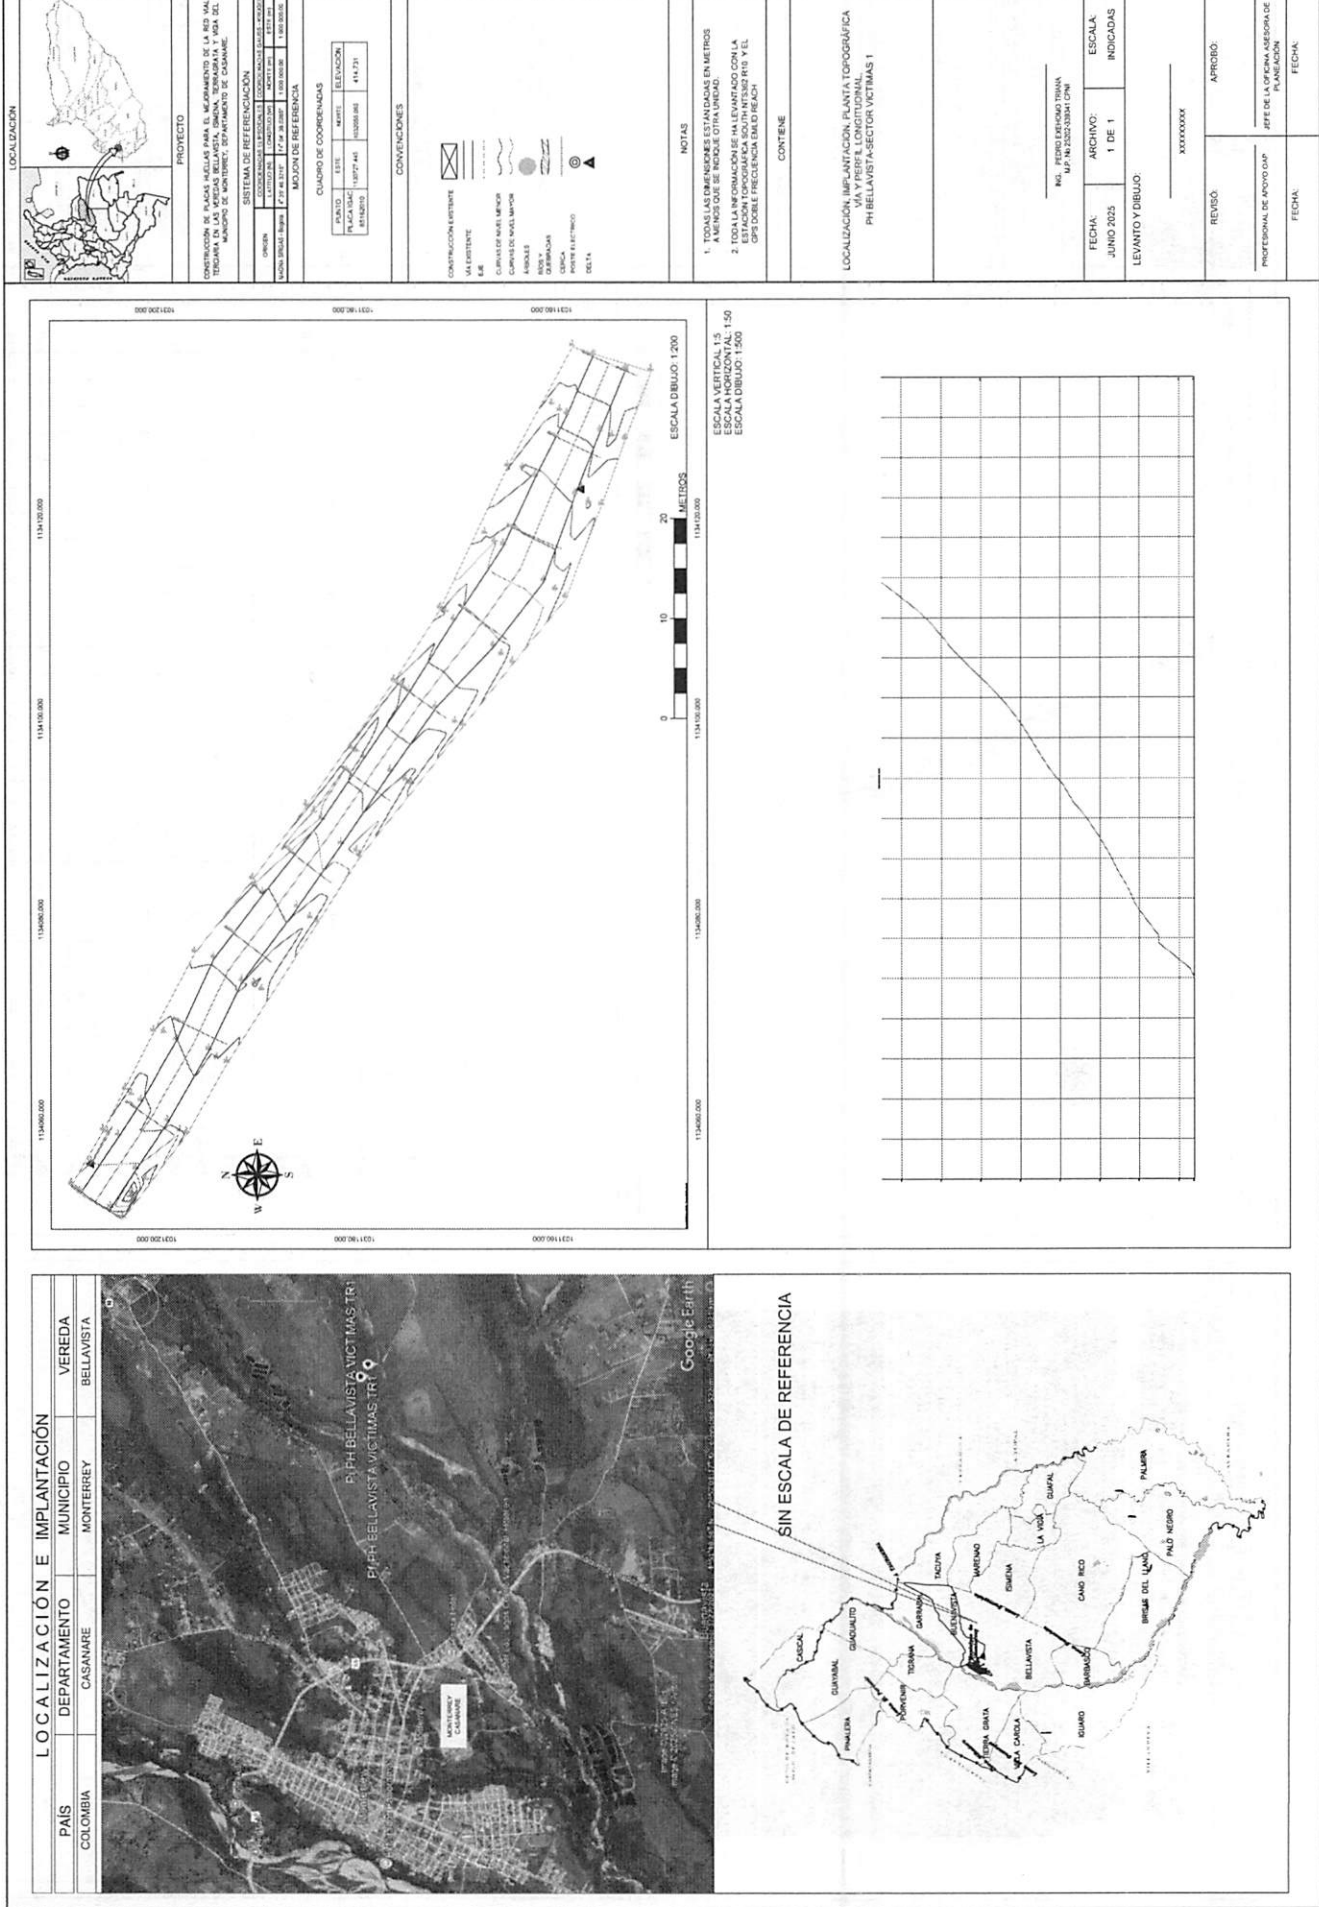


LOCALIZACIÓN E IMPLANTACIÓN			
PAÍS	DEPARTAMENTO	MUNICIPIO	VEREDA
COLOMBIA	CASANARE	MONTERREY	ISIMENA
SIN ESCALA DE REFERENCIA			

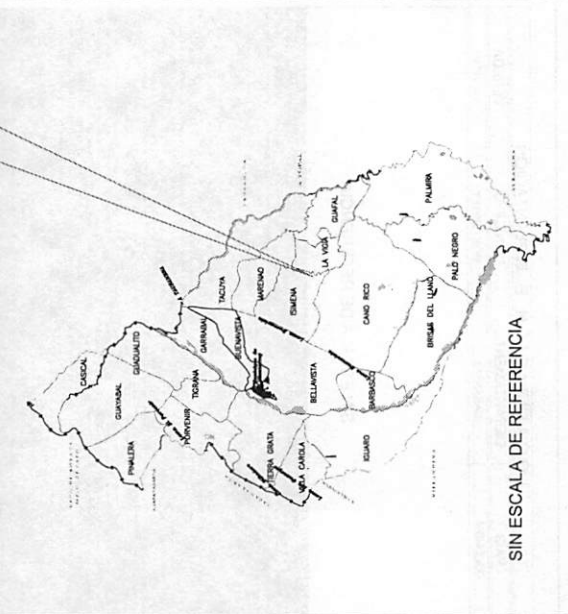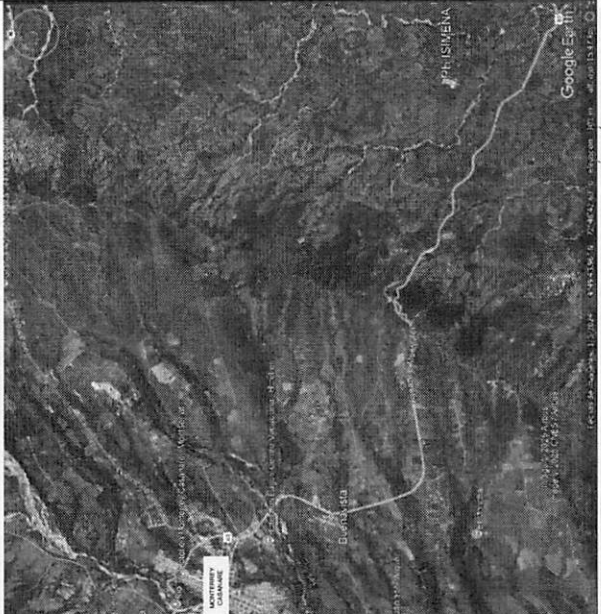

LOCALIZACIÓN		PROYECTO	
SISTEMA DE REFERENCIACIÓN			
CUADRO DE COORDENADAS			
PUNTO	ESTR	NORTE	ELEVACION
CONVENIONES			
NOTAS			
1. TODAS LAS DIMENSIONES ESTAN EN METROS A MENOS QUE SE INDIQUE OTRO UNIDAD. 2. TODA LA INFORMACION SE HA LEVANTADO CON LA ESTACION TOPOGRAFICA SOUTH INTSINO R10 Y EL GPS SOBRE FRECUENCIA 160.0 MHz.			
CONTENIDO			
LOCALIZACIÓN, IMPLANTACIÓN, PLANTA TOPOGRAFICA VIA Y PERFIL LONGITUDINAL PH ISIMENA			
FECHA:	ARCHIVO:	ESCALA:	INDICADA
JUNIO 2025	1 DE 1		
LEVANTO Y DIBUJO:			
XXXXXXXXXX			
REVISÓ	APROBÓ		
PROFESIONAL DE APOYO CAP	JEFE DE LA OFICINA ASISTENTE DE PLANEACIÓN		
FECHA:	FECHA:		

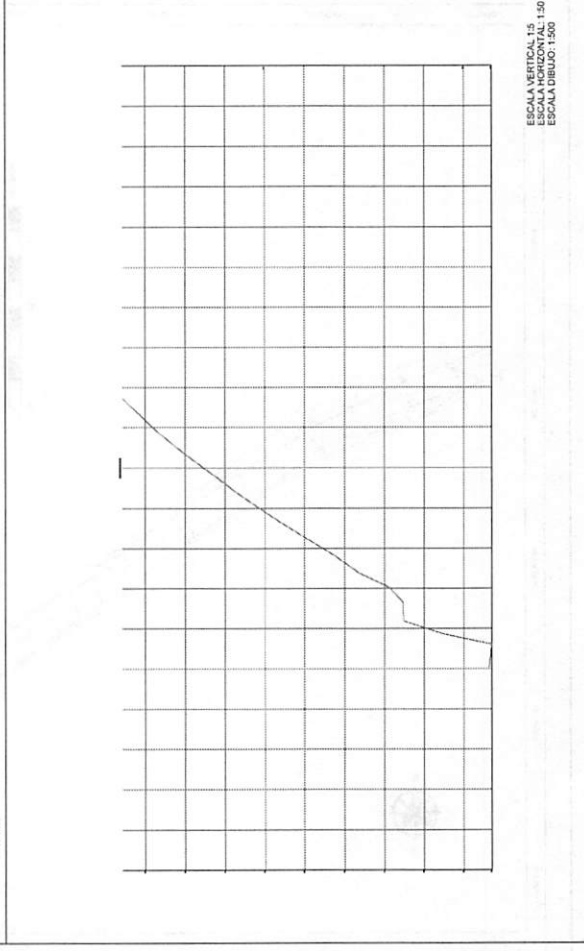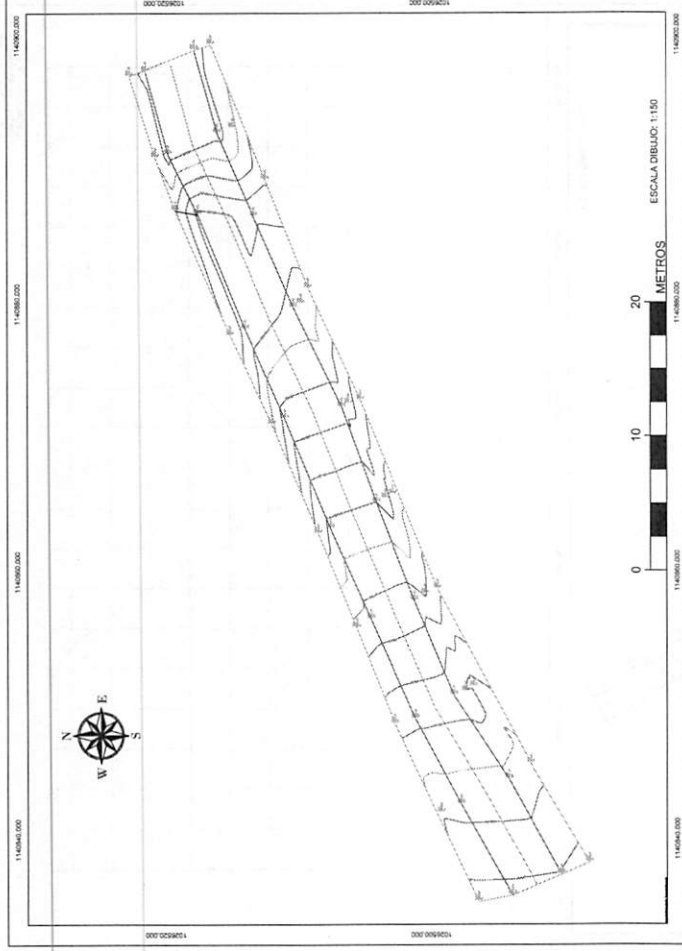

360

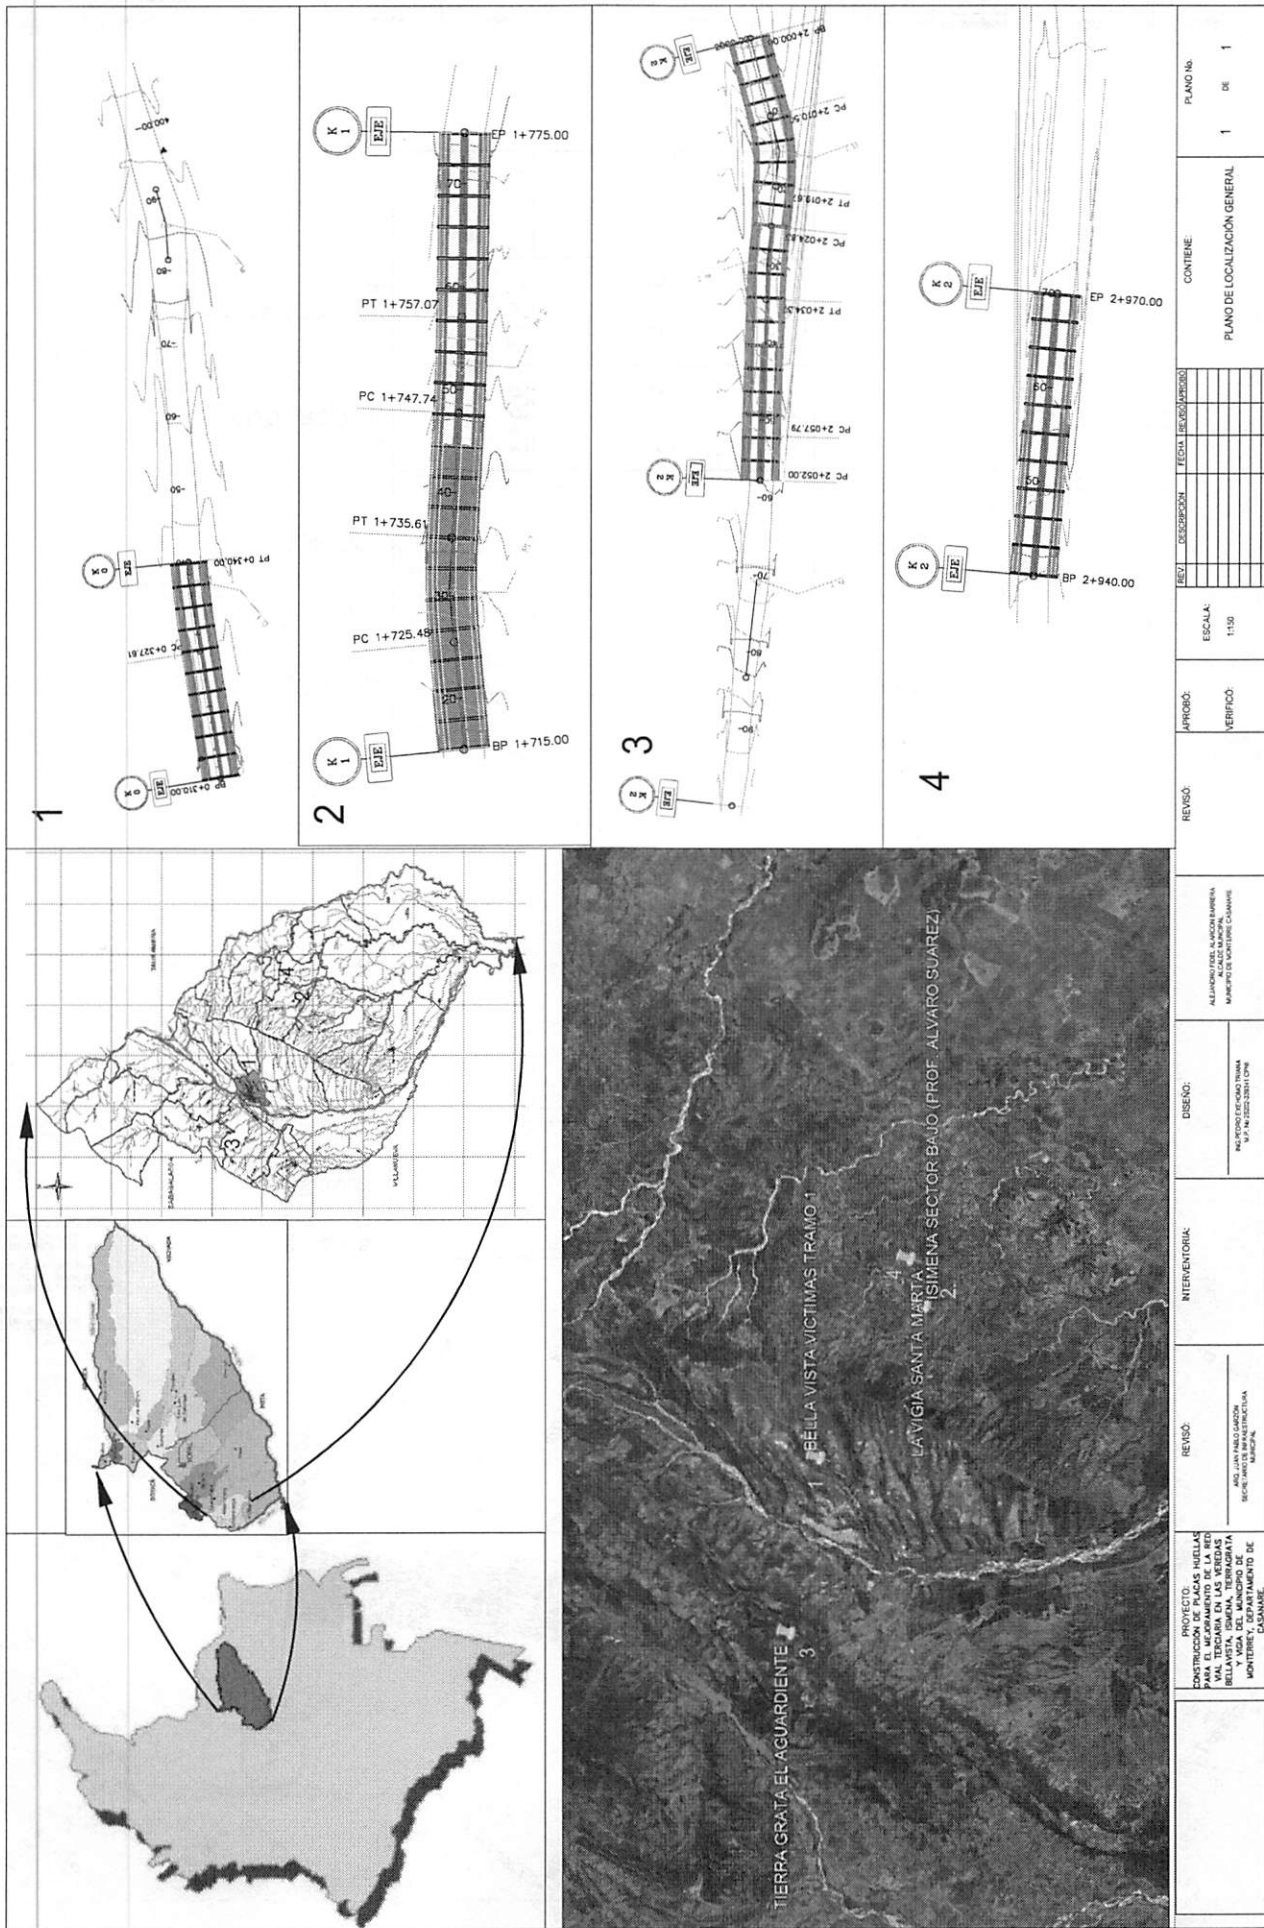

PROYECTO

REVISOR
DISEÑO

INTERVENCIÓN

CONSTRUCCIÓN

REVISOR

PROYECTO

ESCALA

CONTENIDO



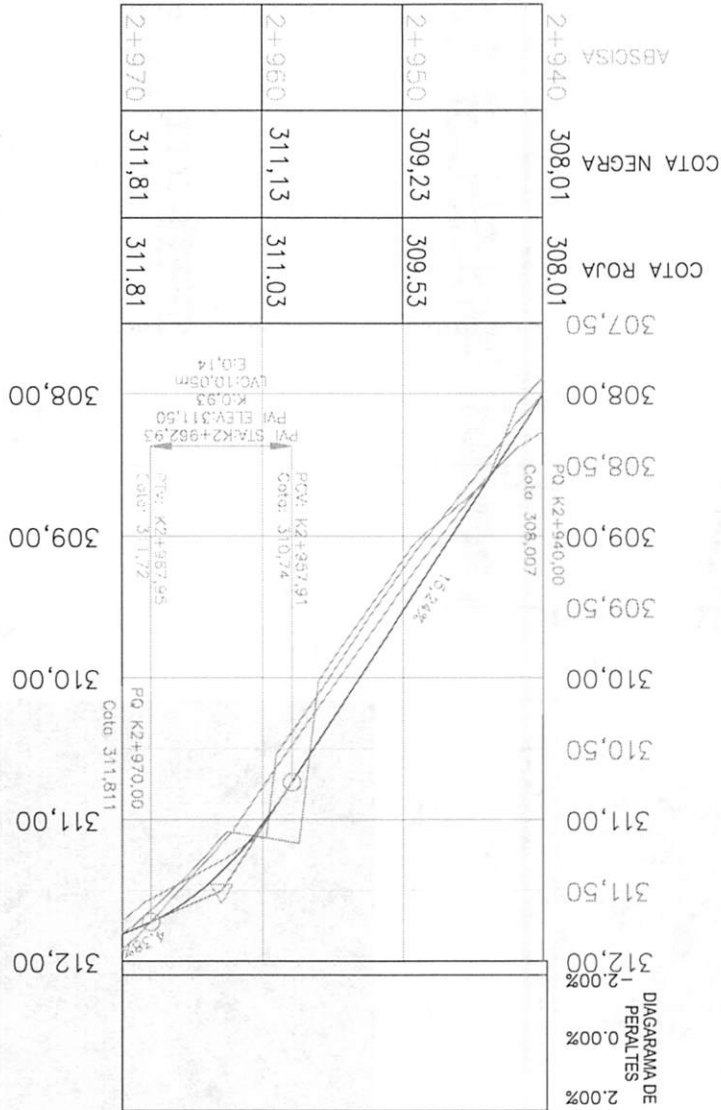
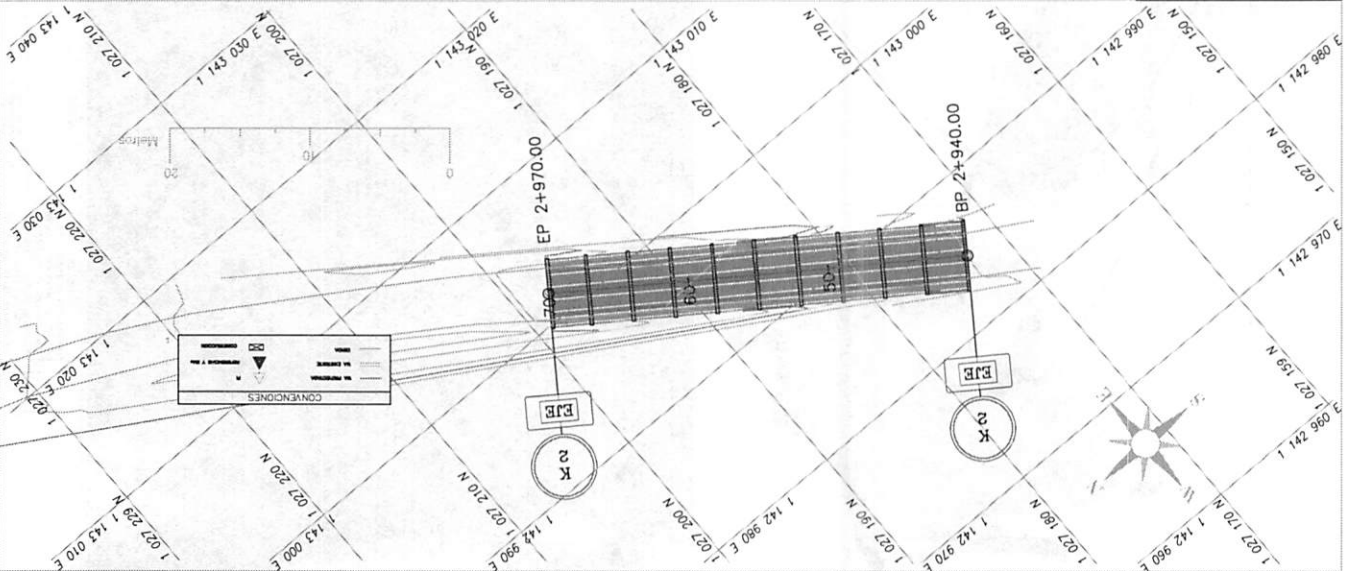


DIAGRAMA DE TRANSICIÓN DE PERALTES
BORDE DERECHO DE LA CALZADA
BORDE IZQUIERDO DE LA CALZADA
EJE CENTRAL DE LA CALZADA
ROTACIÓN DEL PERALTE RESPECTO AL
EJE CENTRAL DE LA CALZADA

CONVENCIONES PERALTE
BORDE DERECHO DE LA CALZADA
BORDE IZQUIERDO DE LA CALZADA
EJE CENTRAL DE LA CALZADA
ROTACIÓN DEL PERALTE RESPECTO AL
EJE CENTRAL DE LA CALZADA




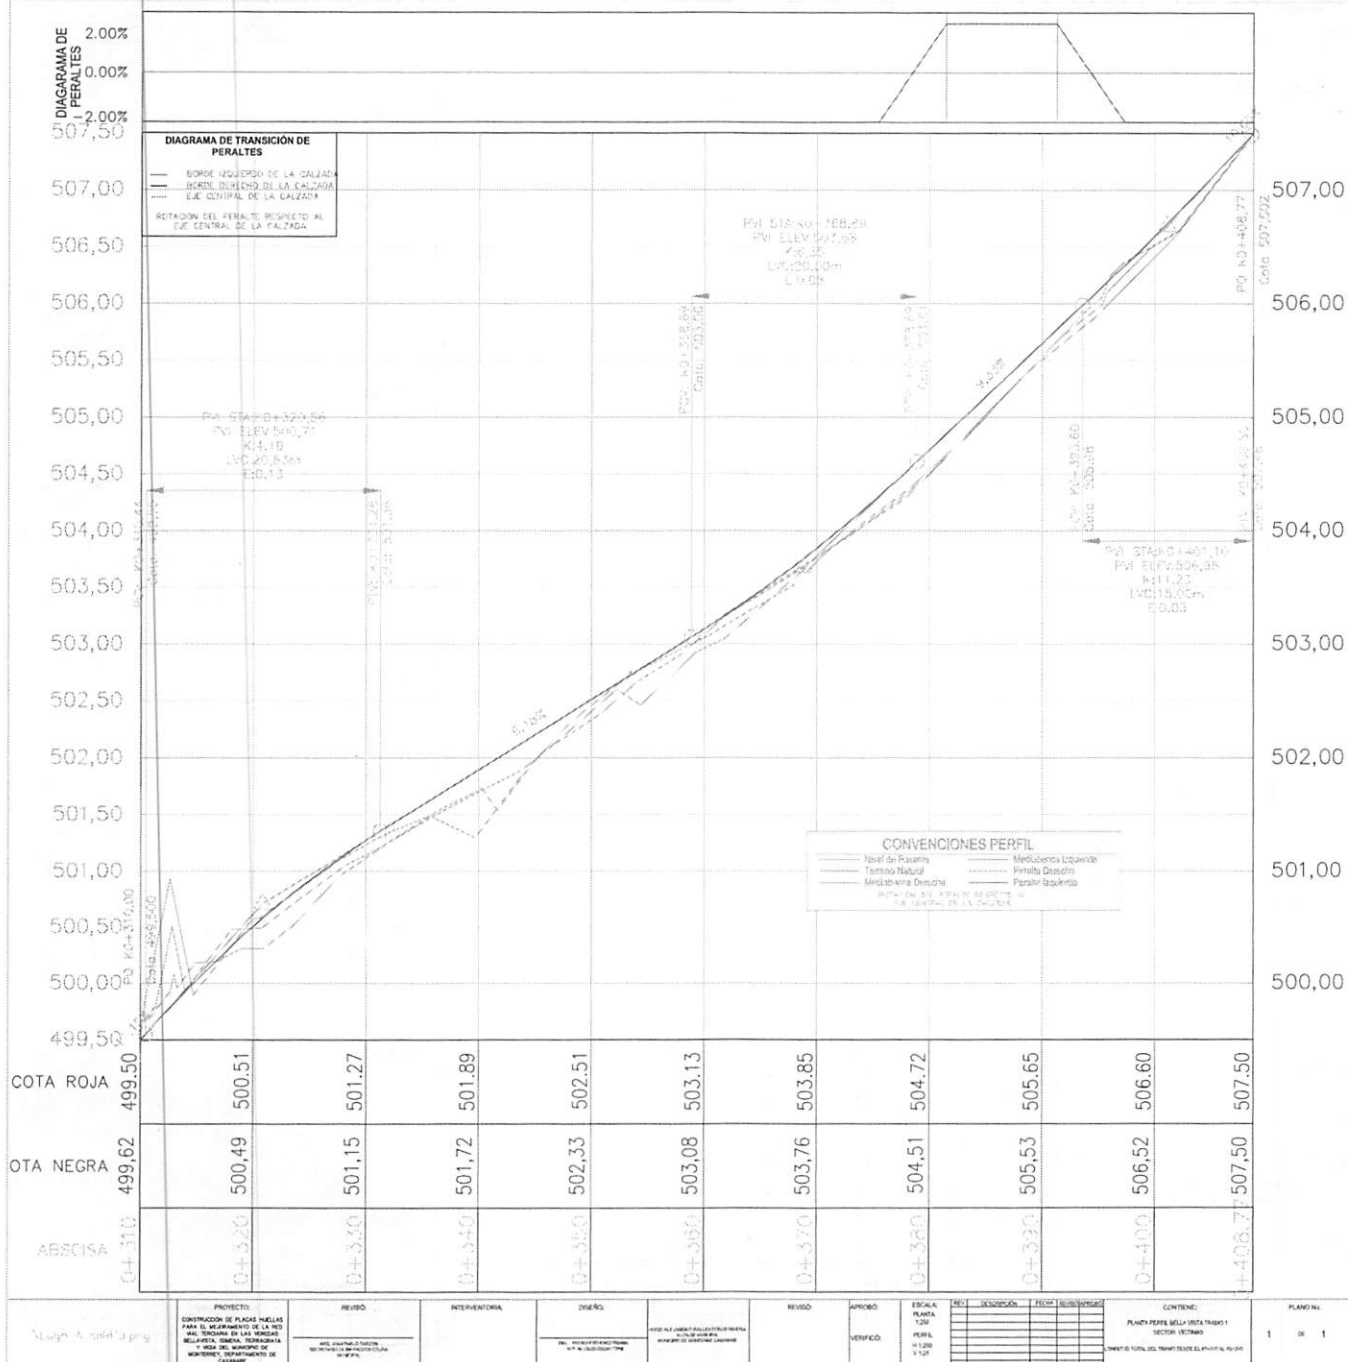


DIAGRAMA DE TRANSICIÓN DE PERALTES

----- BORDE IZQUIERDO DE LA CALZADA
—— BORDE DERECHO DE LA CALZADA
----- EJE CENTRAL DE LA CALZADA

ROTACIÓN DEL PERALTE RESPECTO AL EJE CENTRAL DE LA CALZADA

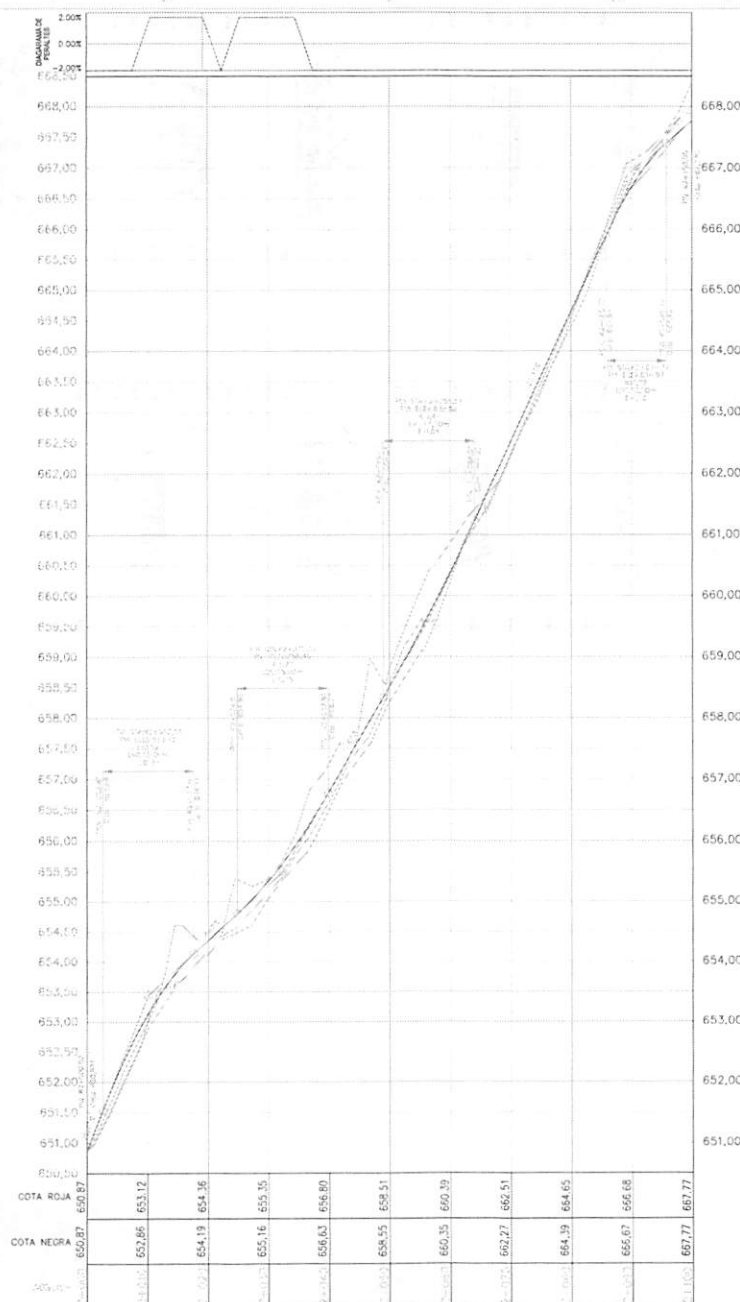

CONVENCIONES PERFIL



[illegible]

Logo Alredid.jpg	PROYECTO:	REVISO:	INTERVENCIÓN:	DISEÑO:	VERIFICADO:	ESCALA:	CONTIENE:	PLANO No.

313	312	311	310	309	308	307	306	305
102.00	101.50	101.00	100.50	100.00	99.50	99.00	98.50	98.00
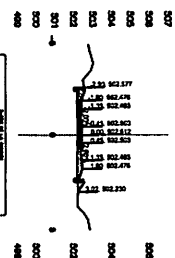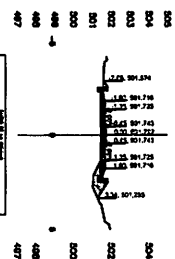




K0+325,000

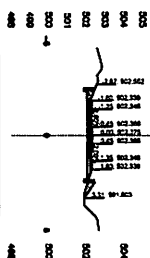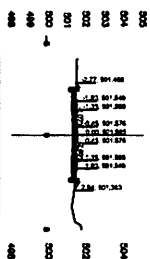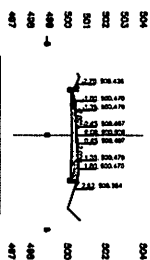K0+337,693K0+350,000

KO+320,000

KO+335,000




KO+347,779

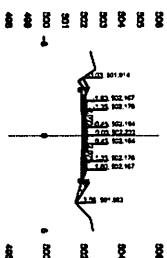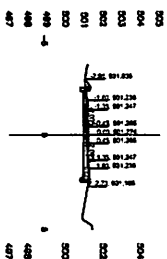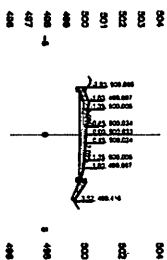

KO+315,000

KO+330,000





















K0+345,000

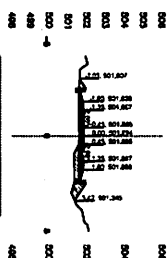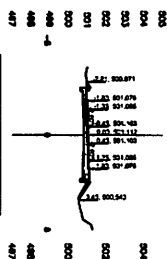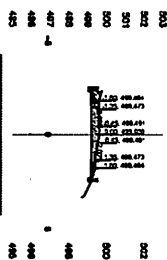K0+310,000

KO+327,607

~~KO+340,000~~

[illegible]

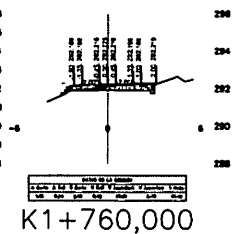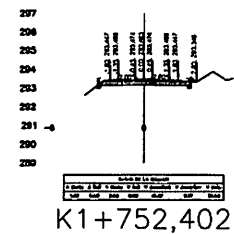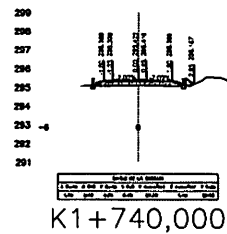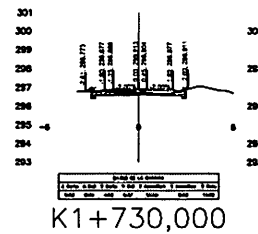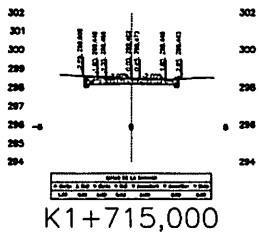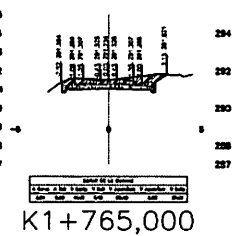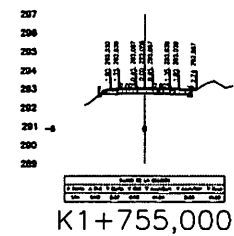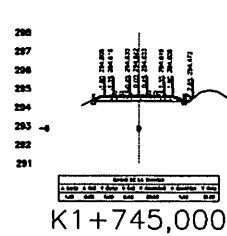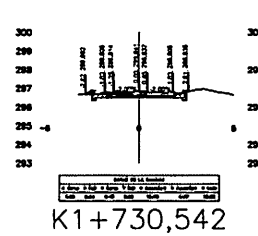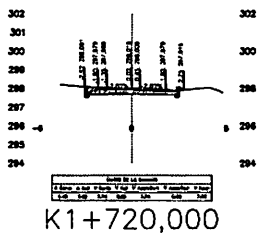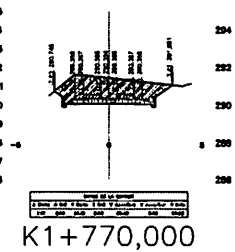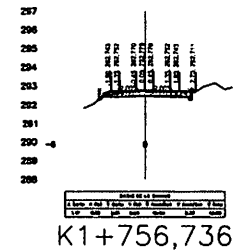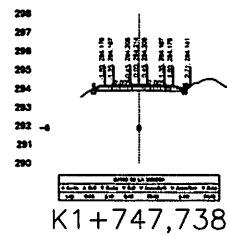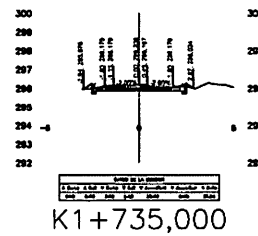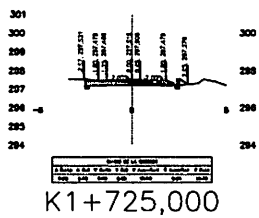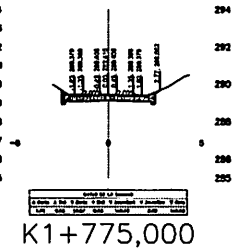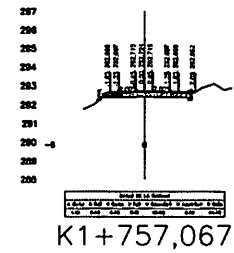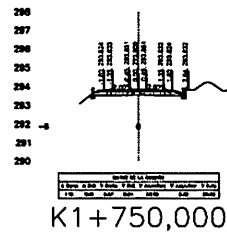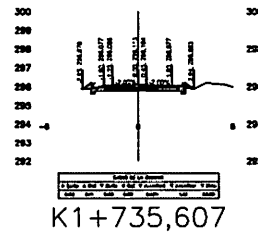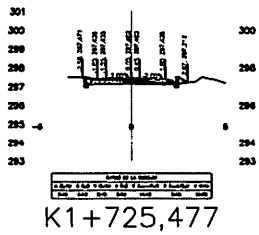







REVISÓ:













APROBÓ:
VERIFICÓ:

ESCALA:
1:150

REV	DESCRIPCION	FECHA	REVISOR	APROBADO

CONTIENE:
SECCIONES GRABADA
SECTOR BAJO PROF. ALVARO SUAREZ
LONGITUD TOTAL DEL TRAMO DESDE EL K1+715 AL K1+775

PLANO No.
1 DE 1

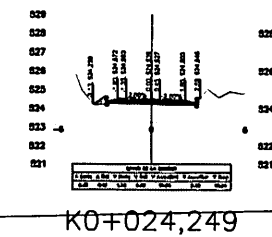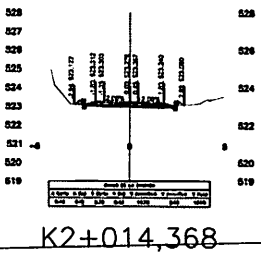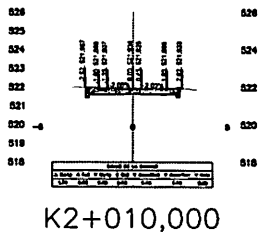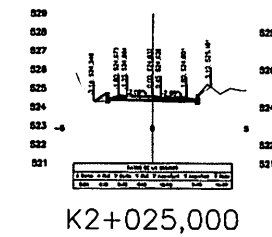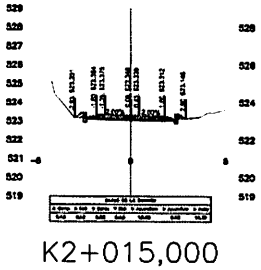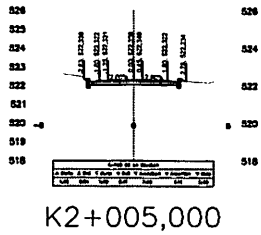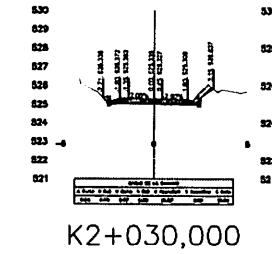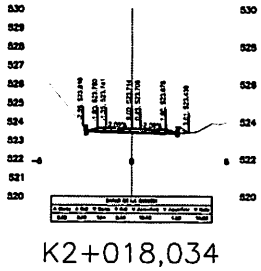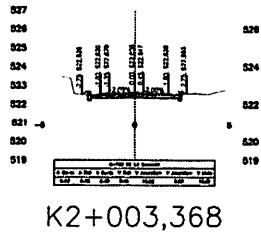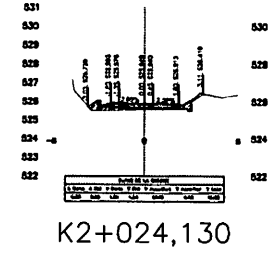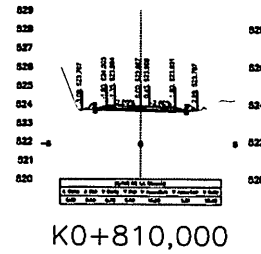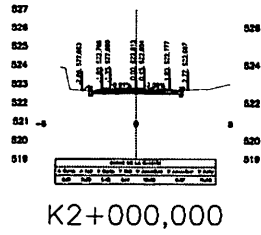

Logo Alcaidfa.png	PROYECTO: CONSTRUCCIÓN DE PLACAS HUELLAS PARA EL MEJORAMIENTO DE LA RED VIAL TERRESTRE EN LAS ZONAS RURALES, RURALES, TERNACALCA Y VÍA DEL MUNICIPIO DE MONTEREY, CONVENIO DE CASABARE	REVISÓ: ING. ALAN PABLO GARCÓN COORDINADOR DE INFRAESTRUCTURA MUNICIPAL	INTERVENTORIA:	DISEÑO: ING. PEDRO ENRIQUE TRINHA M.P. No. 2220-2224-1-CPN	REVISÓ: MRO. ALAN PABLO GARCÓN COORDINADOR DE INFRAESTRUCTURA MUNICIPAL	APROBÓ: VERIFICÓ:	ESCALA: 1:150	REV. DESCRIPCIÓN FECHA REVISADO/APROBADO	CONTIENE: SECCIONES TIERRAGRATA SECTOR EL AGUARDIENTE LONGITUD TOTAL DEL TRAMO DESDE EL K2+020 AL K2+022	PLANO No. 1 DE 2