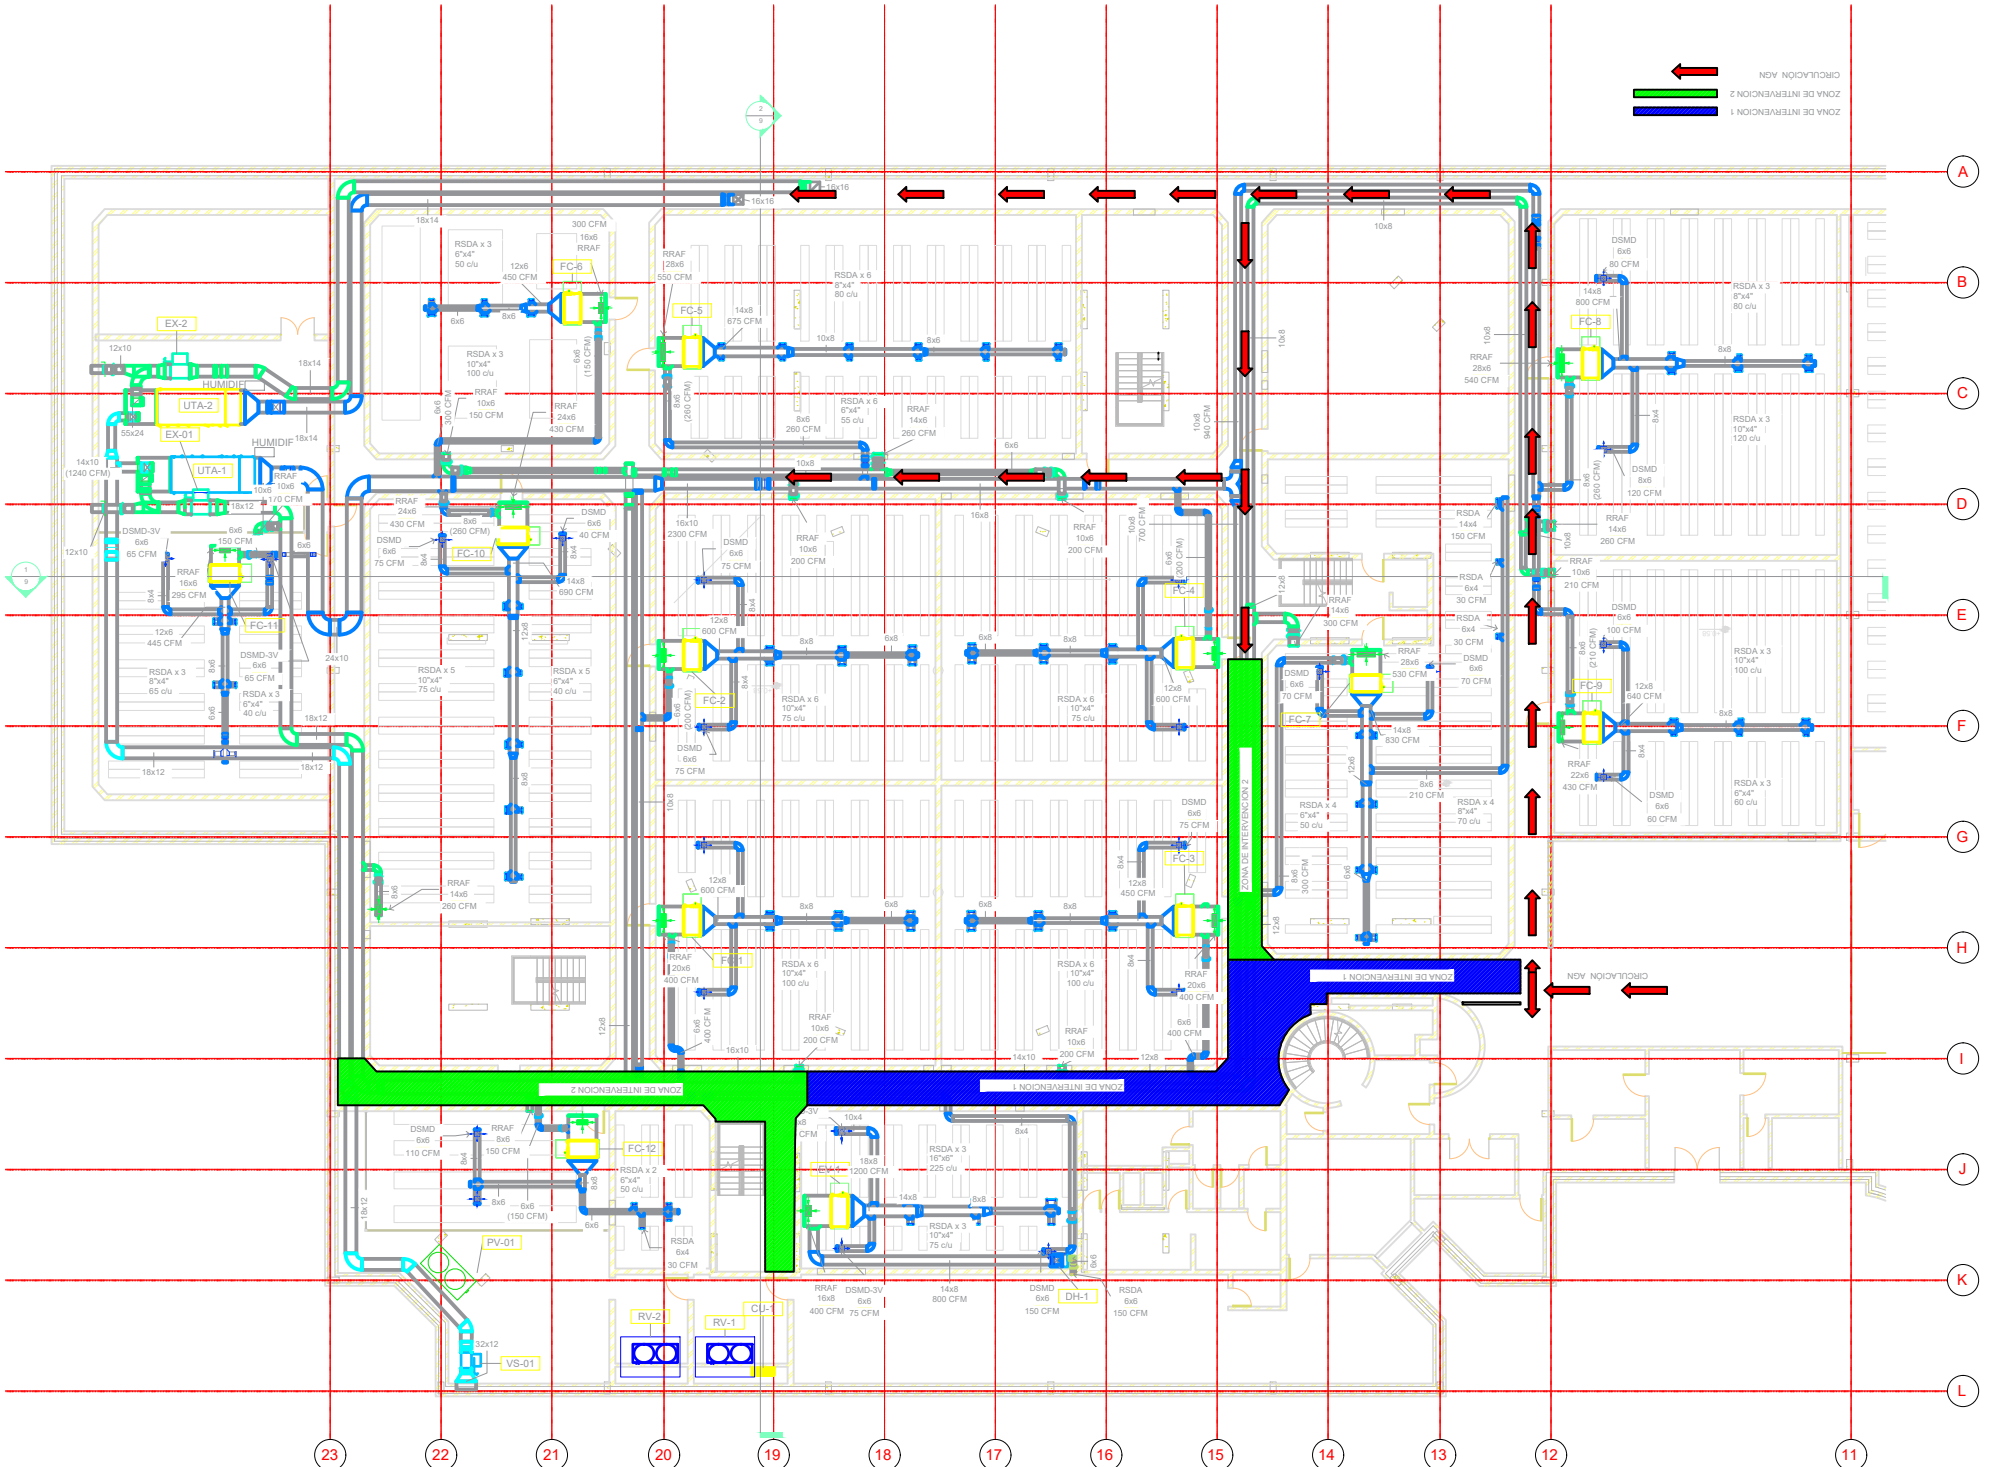

CIRCULACION AGN
ZONA DE INTERVENCION 1
ZONA DE INTERVENCION 2
EX-2
EX-01
UTA-2
UTA-1
HUMIDIF
FC-1
FC-2
FC-3
FC-4
FC-5
FC-6
FC-7
FC-8
FC-9
FC-10
FC-11
FC-12
CU-1
DH-1
PV-01
RV-1
RV-2
VS-01
A
B
C
D
E
F
G
H
I
J
K
L
23
22
21
20
19
18
17
16
15
14
13
12
11