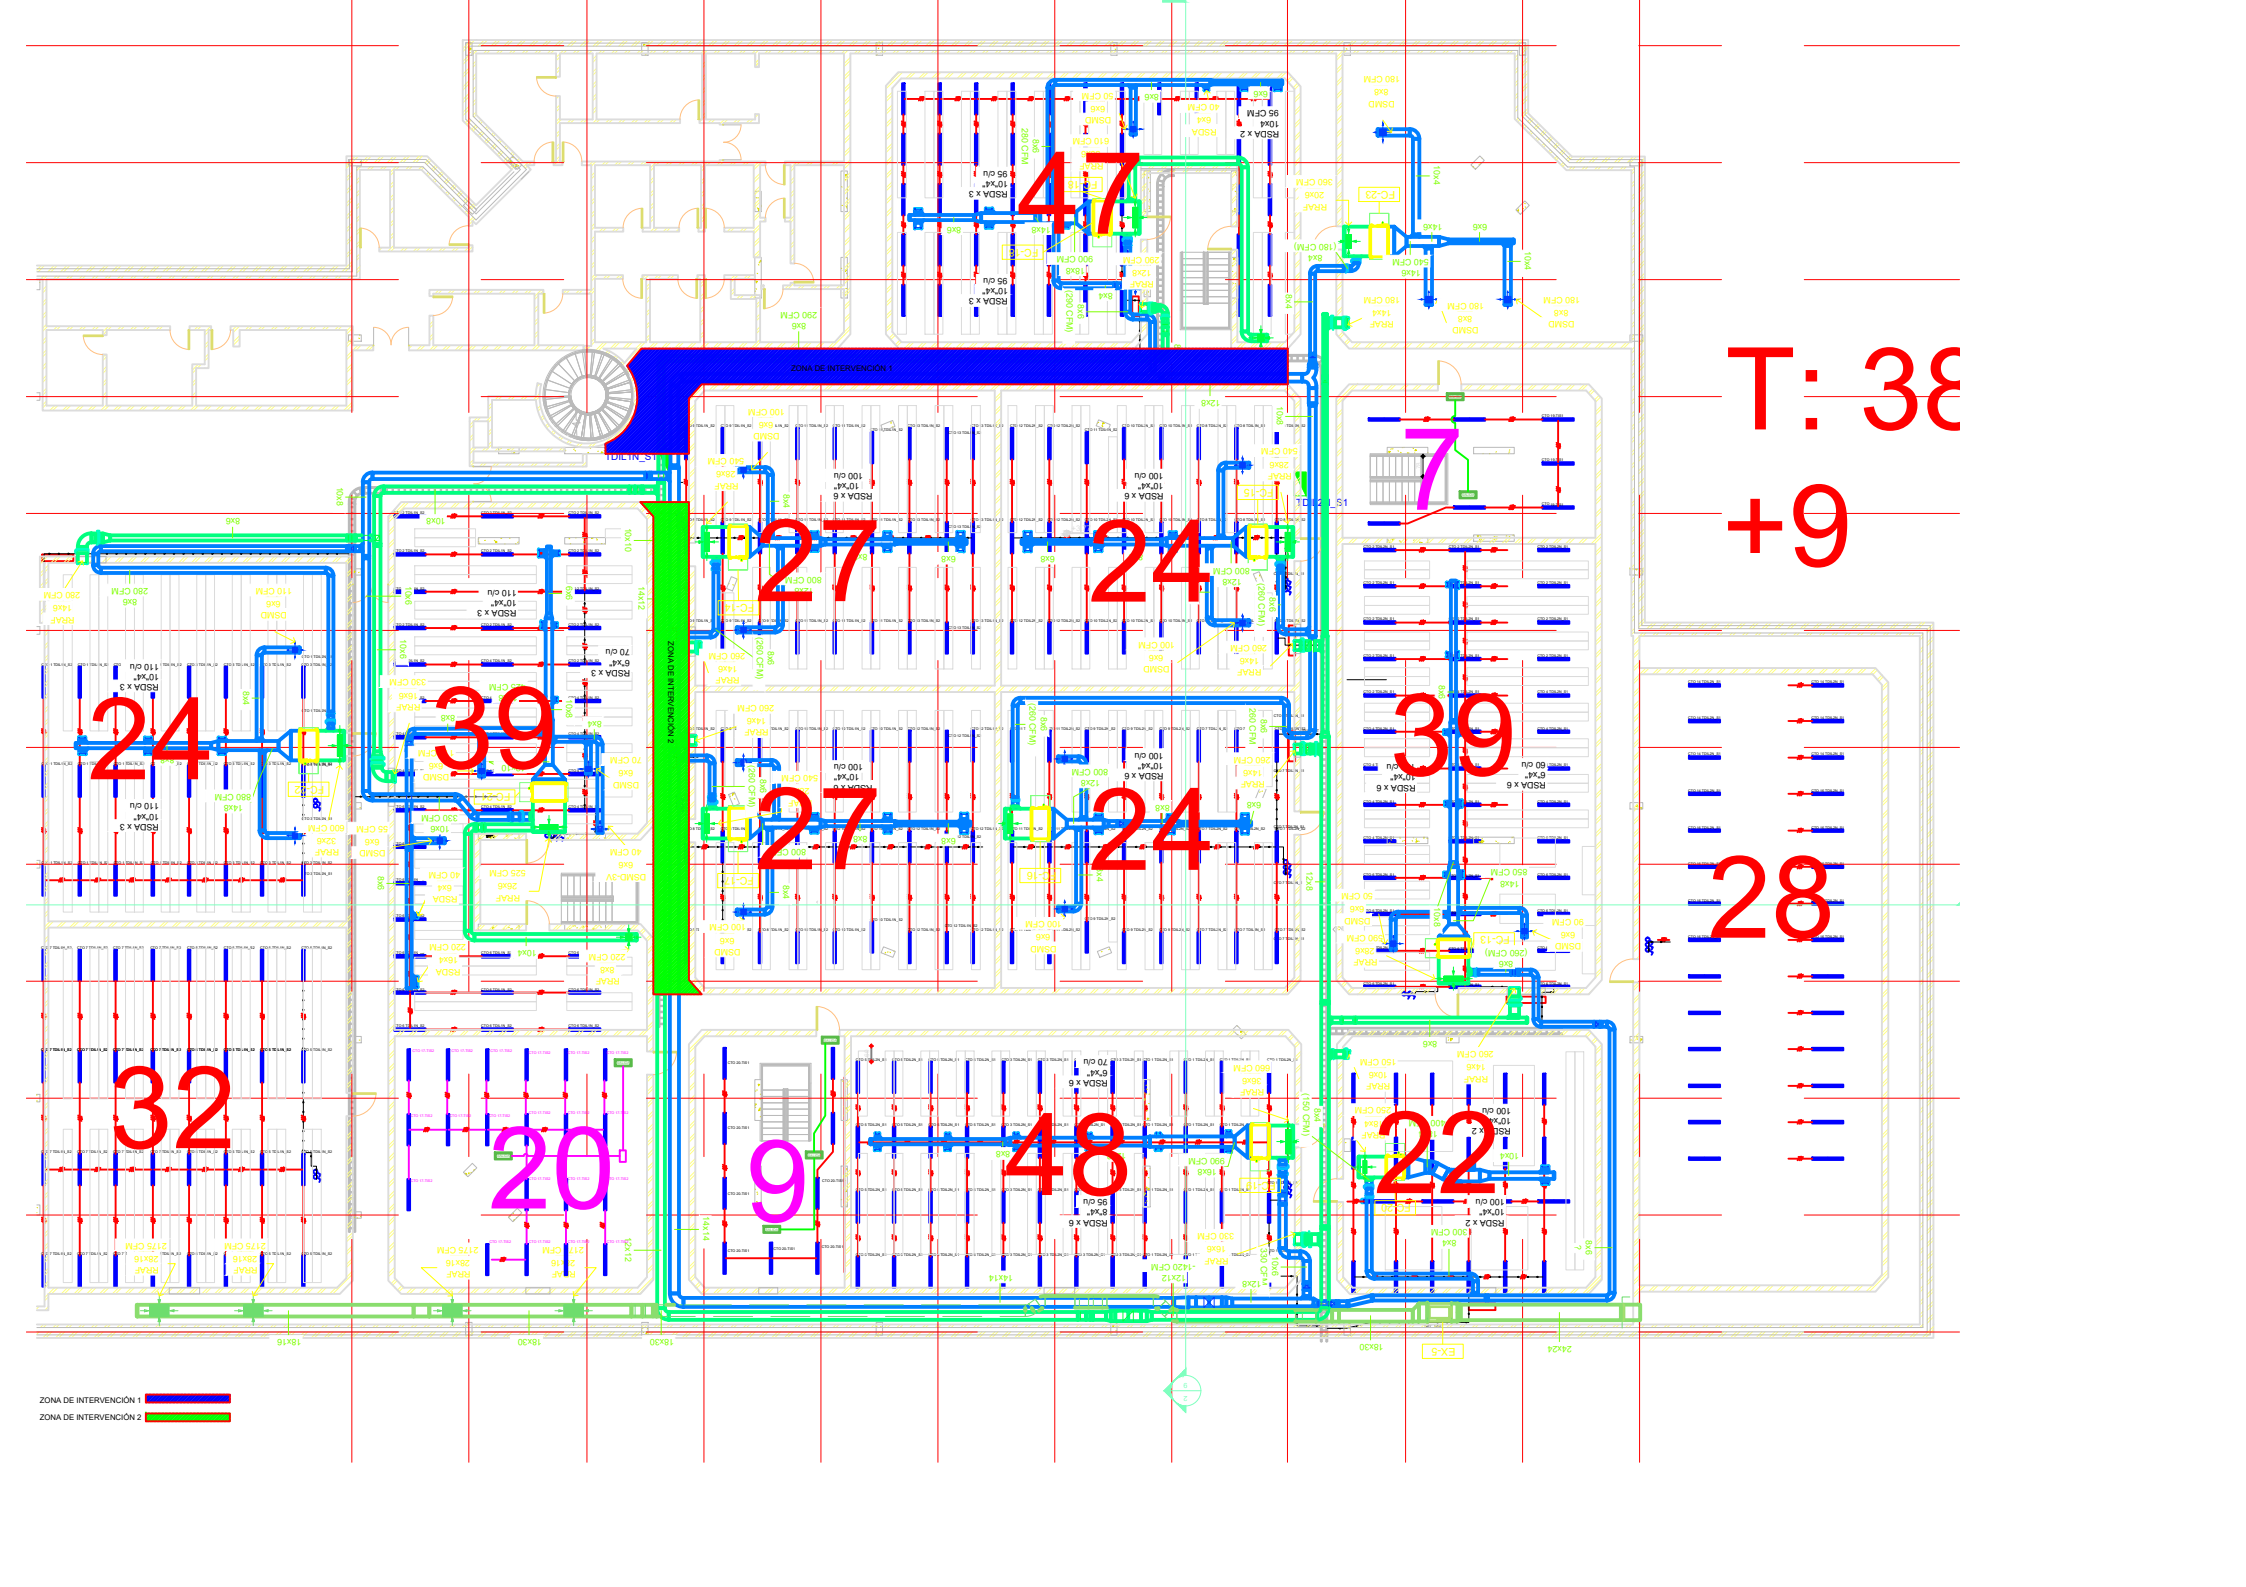

47
27
24
7
39
24
27
24
39
28
32
20
9
48
22
T: 38
+9
ZONA DE INTERVENCIÓN 1
ZONA DE INTERVENCIÓN 2
ZONA DE INTERVENCIÓN 1
ZONA DE INTERVENCIÓN 2